


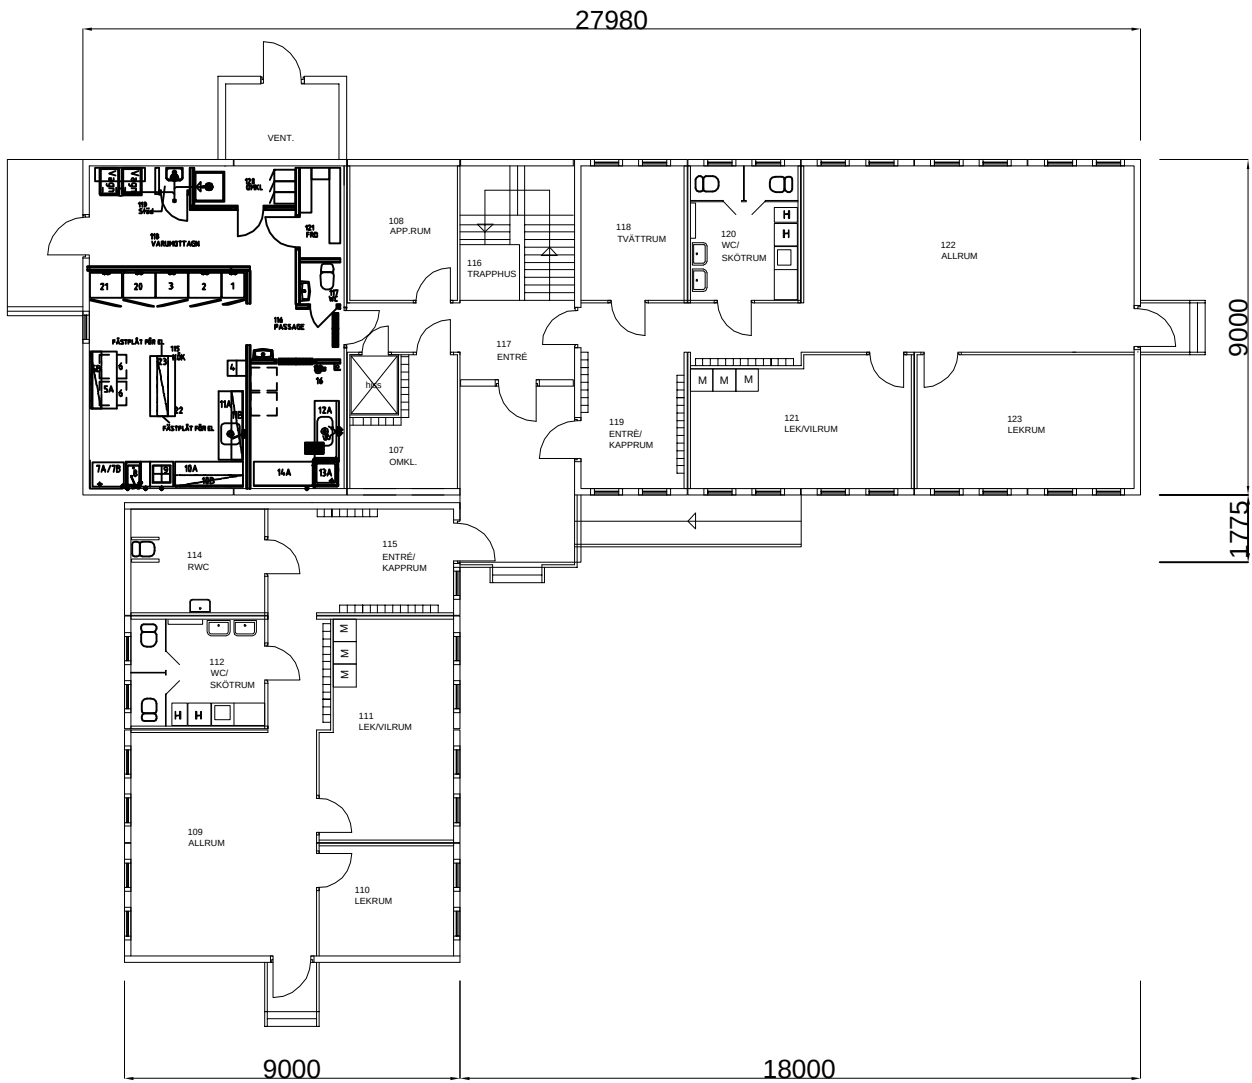

PLAN 1



PLAN 2

XREF

LAGER

PCS
portable construction system
Hallvägen 6, BOX 5071, 12116 Johanneshov
tel: 08 - 39 00 99
www.pcsprojekt.se

BET	ANT	ÄNDRINGEN AVSER	DATUM	SKALA
RITAD AV, KONSTRUERAD AV Henrik Ekberg			xxxx-xxxx	
2015-05-05, Johanneshov				
BYGGLOVSHANDLING Svårdlångsvägen, Årsta Plan				
				SKALA 1:200 A3
			RITNINGNUMMER A-4.0.1-101	ÄNDR BET

PLO