


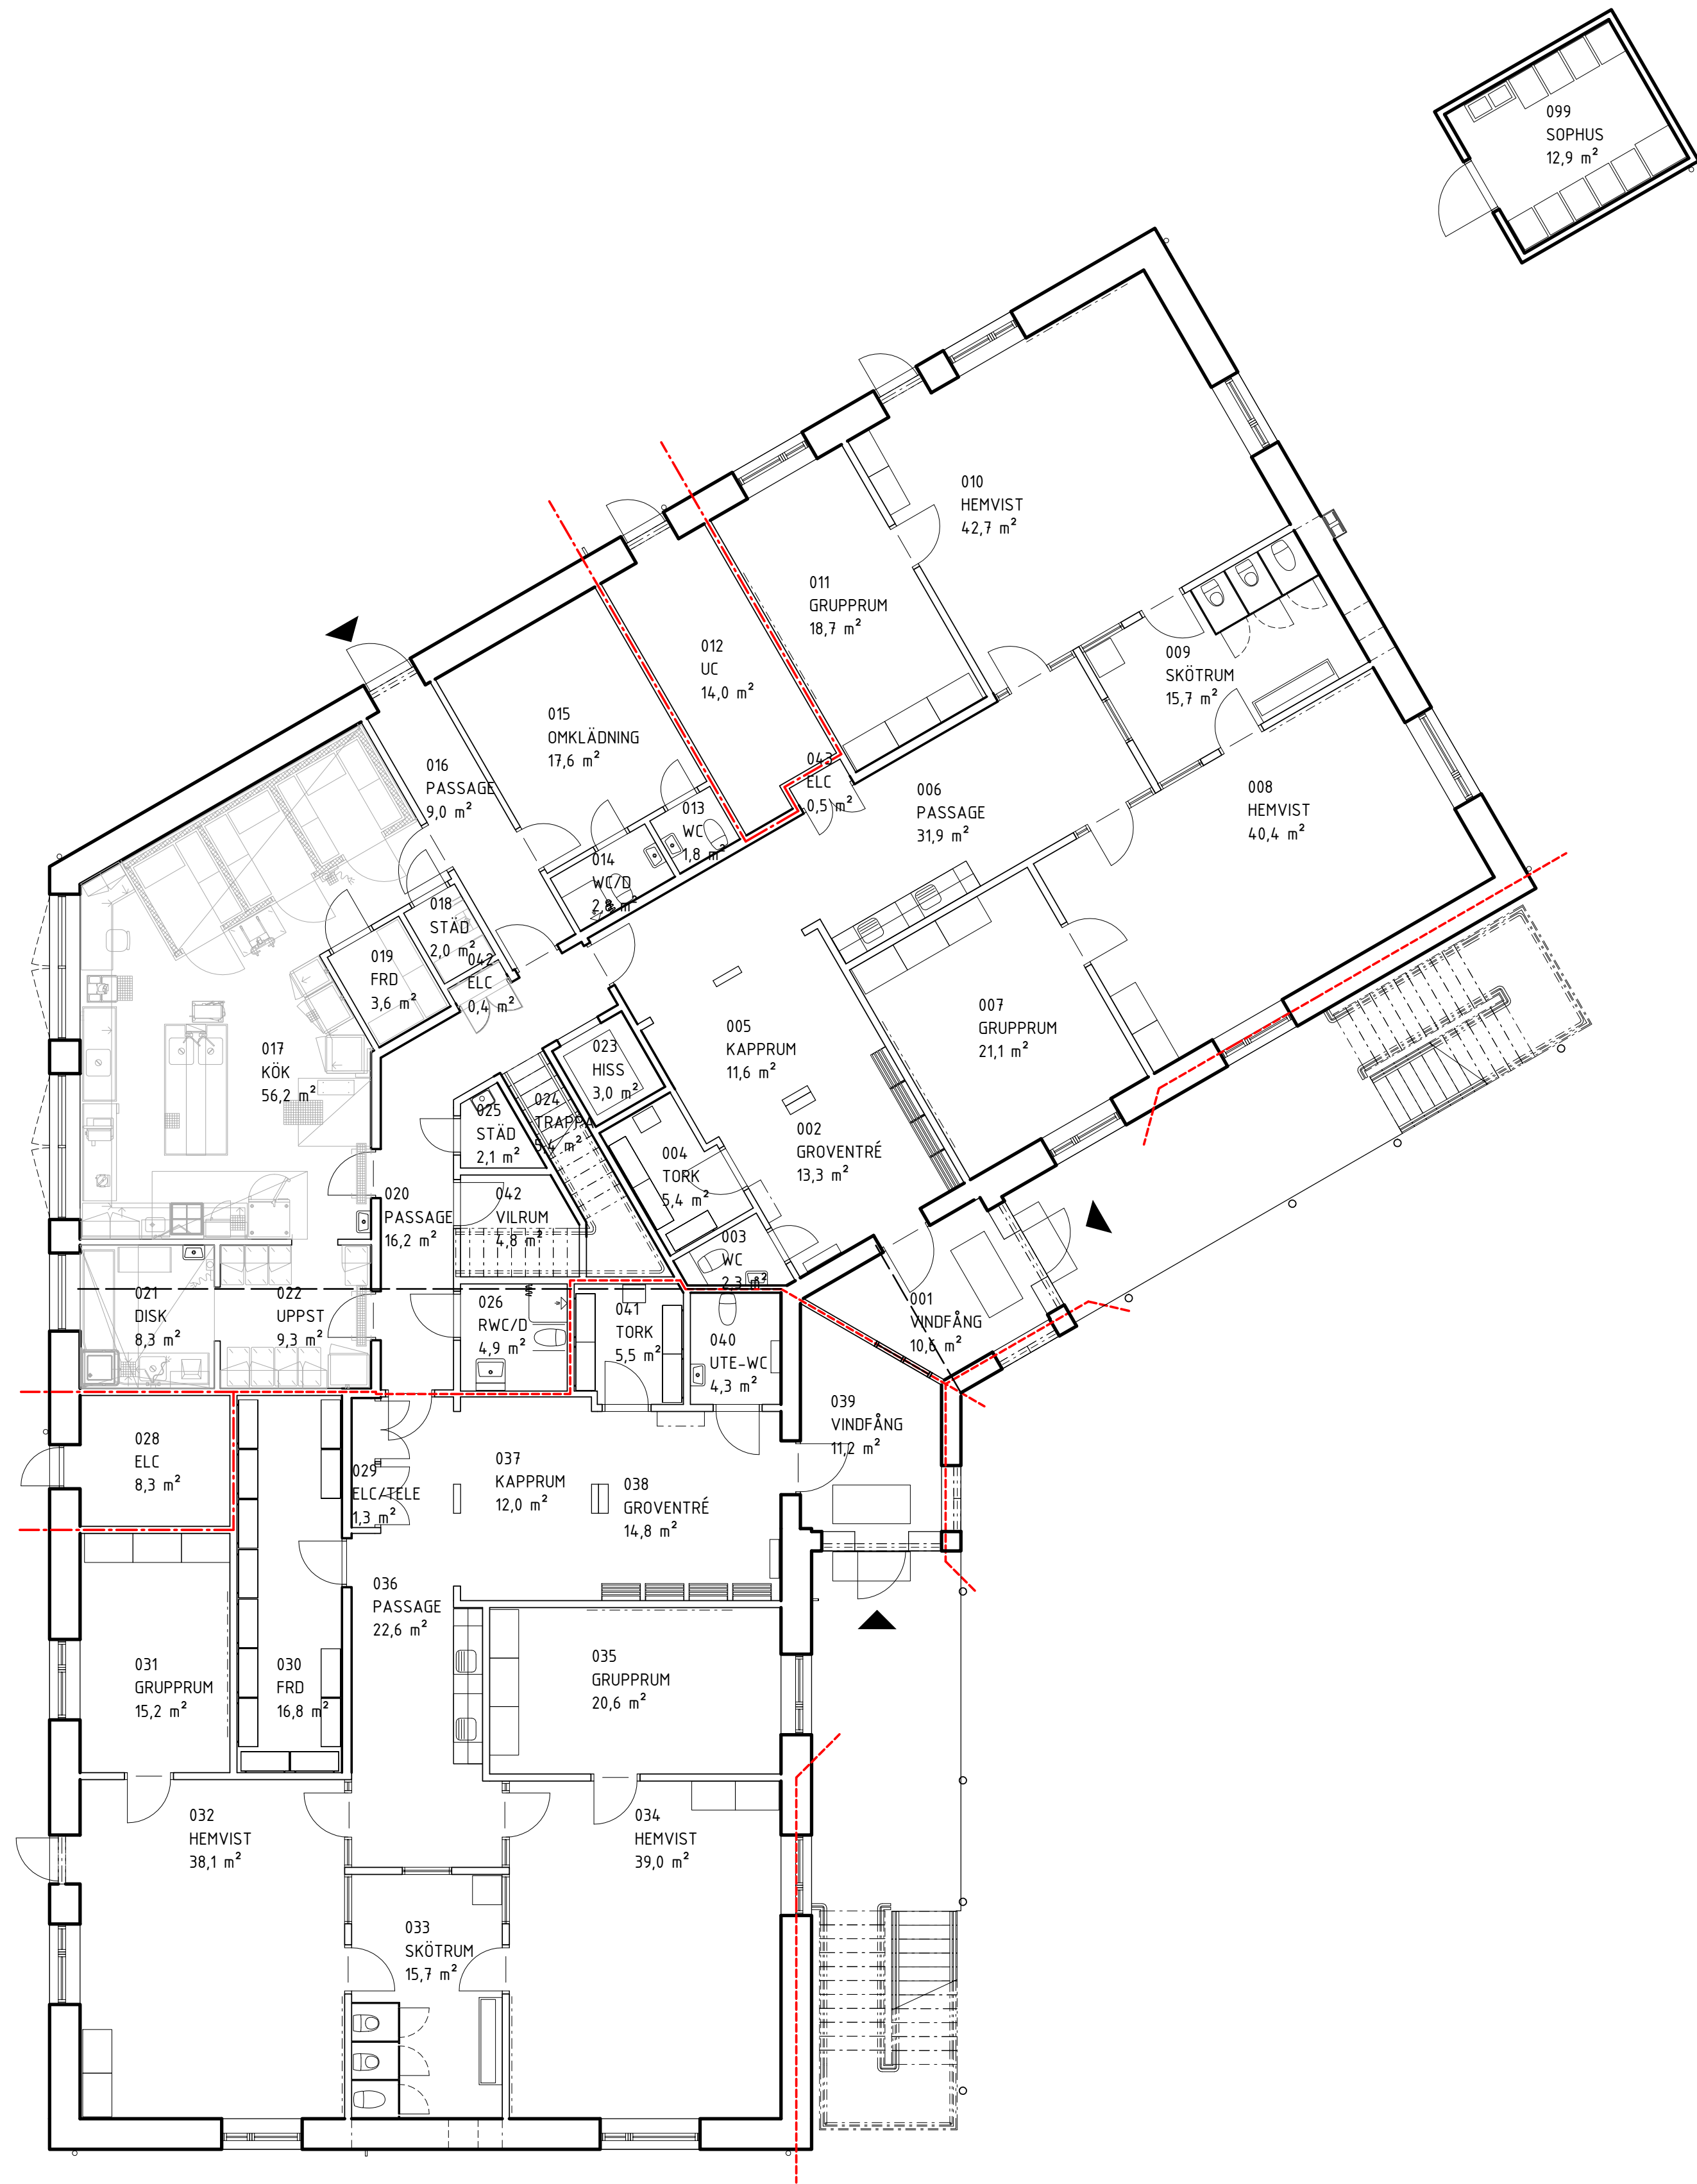


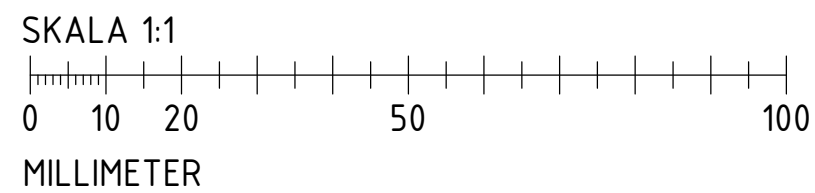

SKOLFASTIGHETER
I STOCKHOLM AB

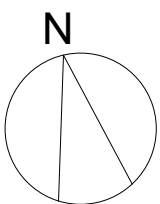

FÖRSLAGSHANDLING	A TENGBOOM 08-4125200	MAJA MYRA FÖRSKOLA HÄGERSTEN NYBYGGNAD PLAN 01		
RELATIONSRTNING	K ELU KONSULT AB 08-58009100			
ARBETSRITNING	E JNEL 08-55442900/PE ELMILJÖ08-52230776			
FÖRFRÅGNINGSUNDERLAG	V PE INSTALLATION AB 016-5428801			
BYGGNADSLOVSRITNING	L LILJEWALL ARKITEKTER AB 010-2051080			
FÖRHANDSKOPIA	C STORKÖKSBYRÅN I STHLM AB 08-6425100	SKALA 1:100		
AVRITTET TENGBOOM	RITAD AV, KONSTRUERAD AV	HANDLAGGARE ANNO	ARBETSNUMMER 1023193	RITNINGSNUMMER 01
	DATUM 2015-08-11	ANNELE HIRSCH		

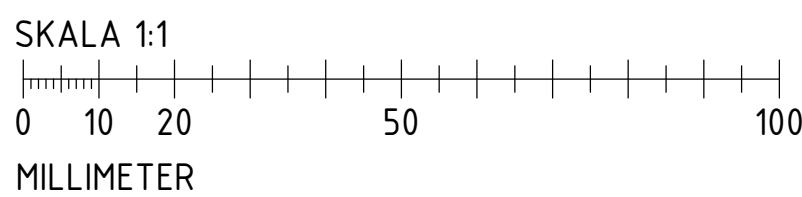

SKOLFASTIGHETER
I STOCKHOLM AB

FÖRSLAGSHANDLING	A TENGBOM 08-4125200	MAJA MYRA FÖRSKOLA	
RELATIONSRTNING	K ELU KONSULT AB 08-58009100	HÄGERSTEN	
ARBETSRITNING	E JNEL 08-55442900/PE ELMILJÖ08-52230776	NYBYGGNAD	
FÖRFRÅGNINGSUNDERLAG	V PE INSTALLATION AB 016-5428801	PLAN 02	
	L LILJEWALL ARKITEKTER AB 010-2051080		
	C STORKÖKSBRÅN I STHLM AB 08-6425100		
FÖRGGNADSLÖVSRITNING	RITO 4x, KONSIDERAD 4x	HANDSÄGARE	SKALA 1:100
		ANNO	
FÖRHANDSKOPIA	DATUM	ARBETSNUMMER	SKEDJENUMMER
	2015-08-11	ANNELI HIRSCH	02
		1023402	