

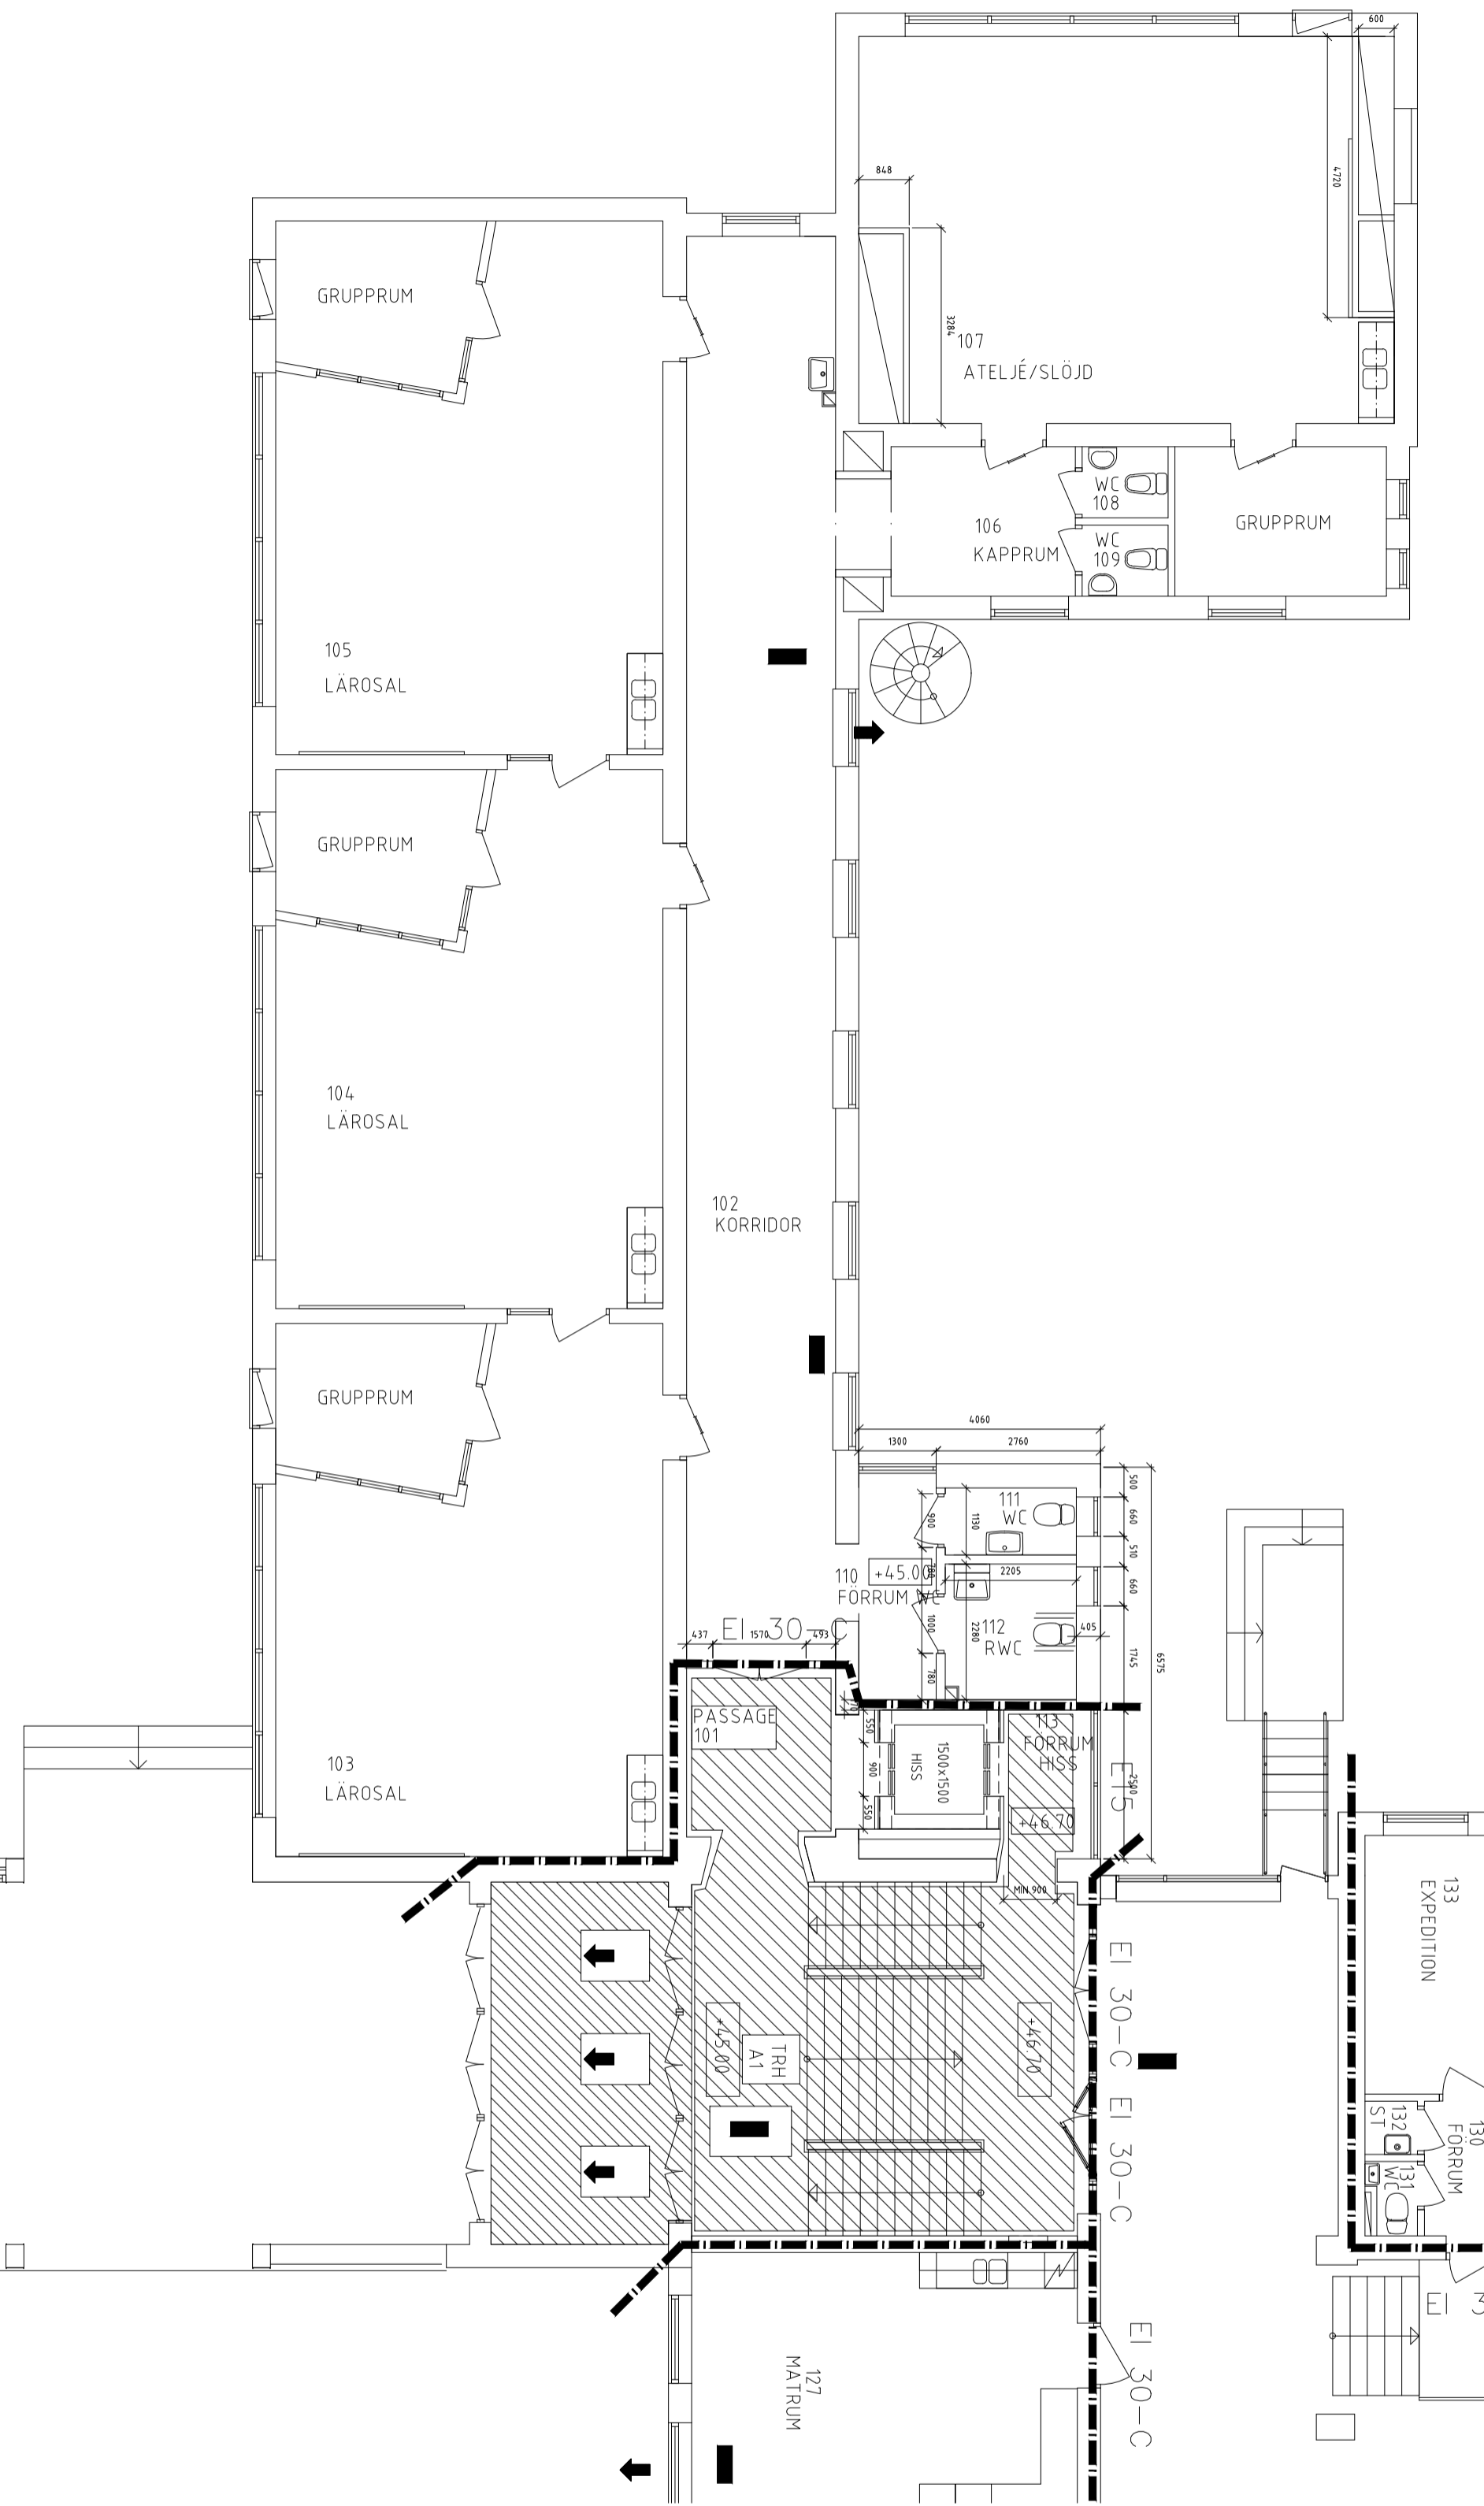


HUS C

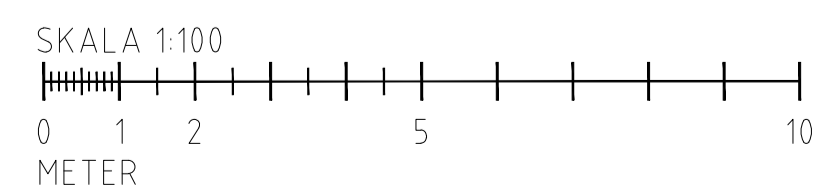

HUS B

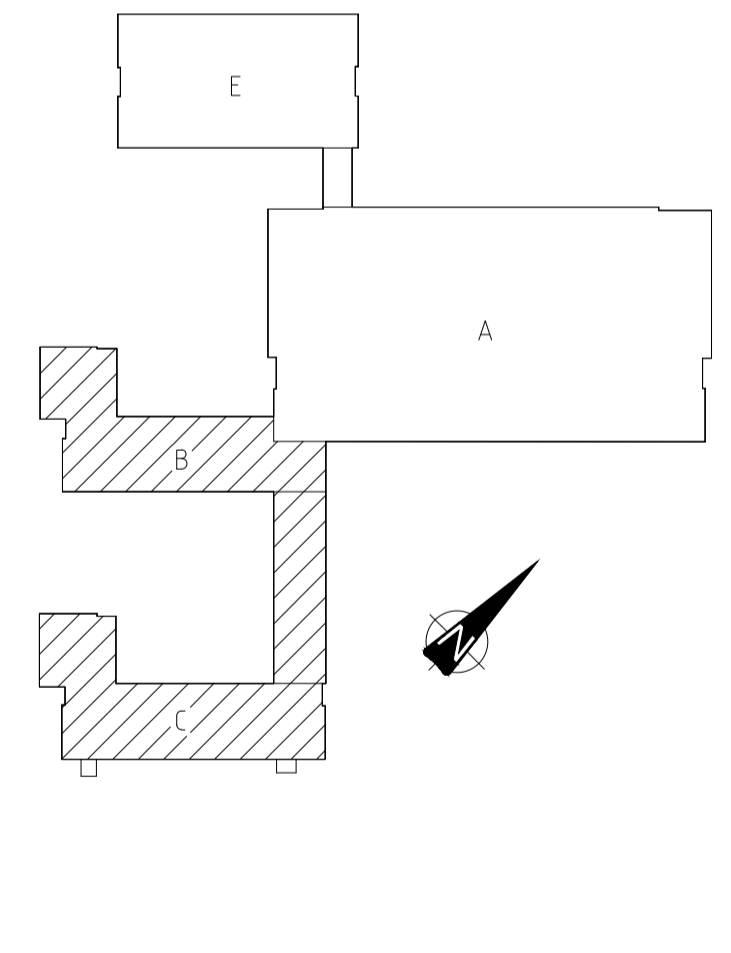

- RELATIONSRTNING
- BYGGHANDLING
- FÖRFRÅGNINGSUNDERLAG
- BYGGNADSLÖVSRTNING
- FÖRSLAGSHANDLING



SKOLFÄSTIGHETER
I STOCKHOLM AB

URSPRUNGELIG ARKITEKT
ARK. SÄR P HEDQVIST
LILJEWALL ARKITEKTER 031-350 70 00

RITAD AV, KONSTRUERAD AV
HA

ANSVÄRIG
STEFAN ÖSTMAN

BET	ANT	ÄNDRINGEN AVSER	SIGN	DATUM

BRÄNNKYRKA GYMNASIUM
FASTIGHETSNUMMER 1320
KV HERBARIET 2
HUS B, C OMBYGGNATION GRUNDSKOLA
PLAN 100

ARBETSNUMMER 11308100
RITNINGNUMMER A30-B011

SKALA 1:100 (A1)

ANDR. BET

1320VA30-B011

XREF: A30mb011