KV GETHOLMEN 1 OMBYGGNAD JOBBTORGET PLAN 3

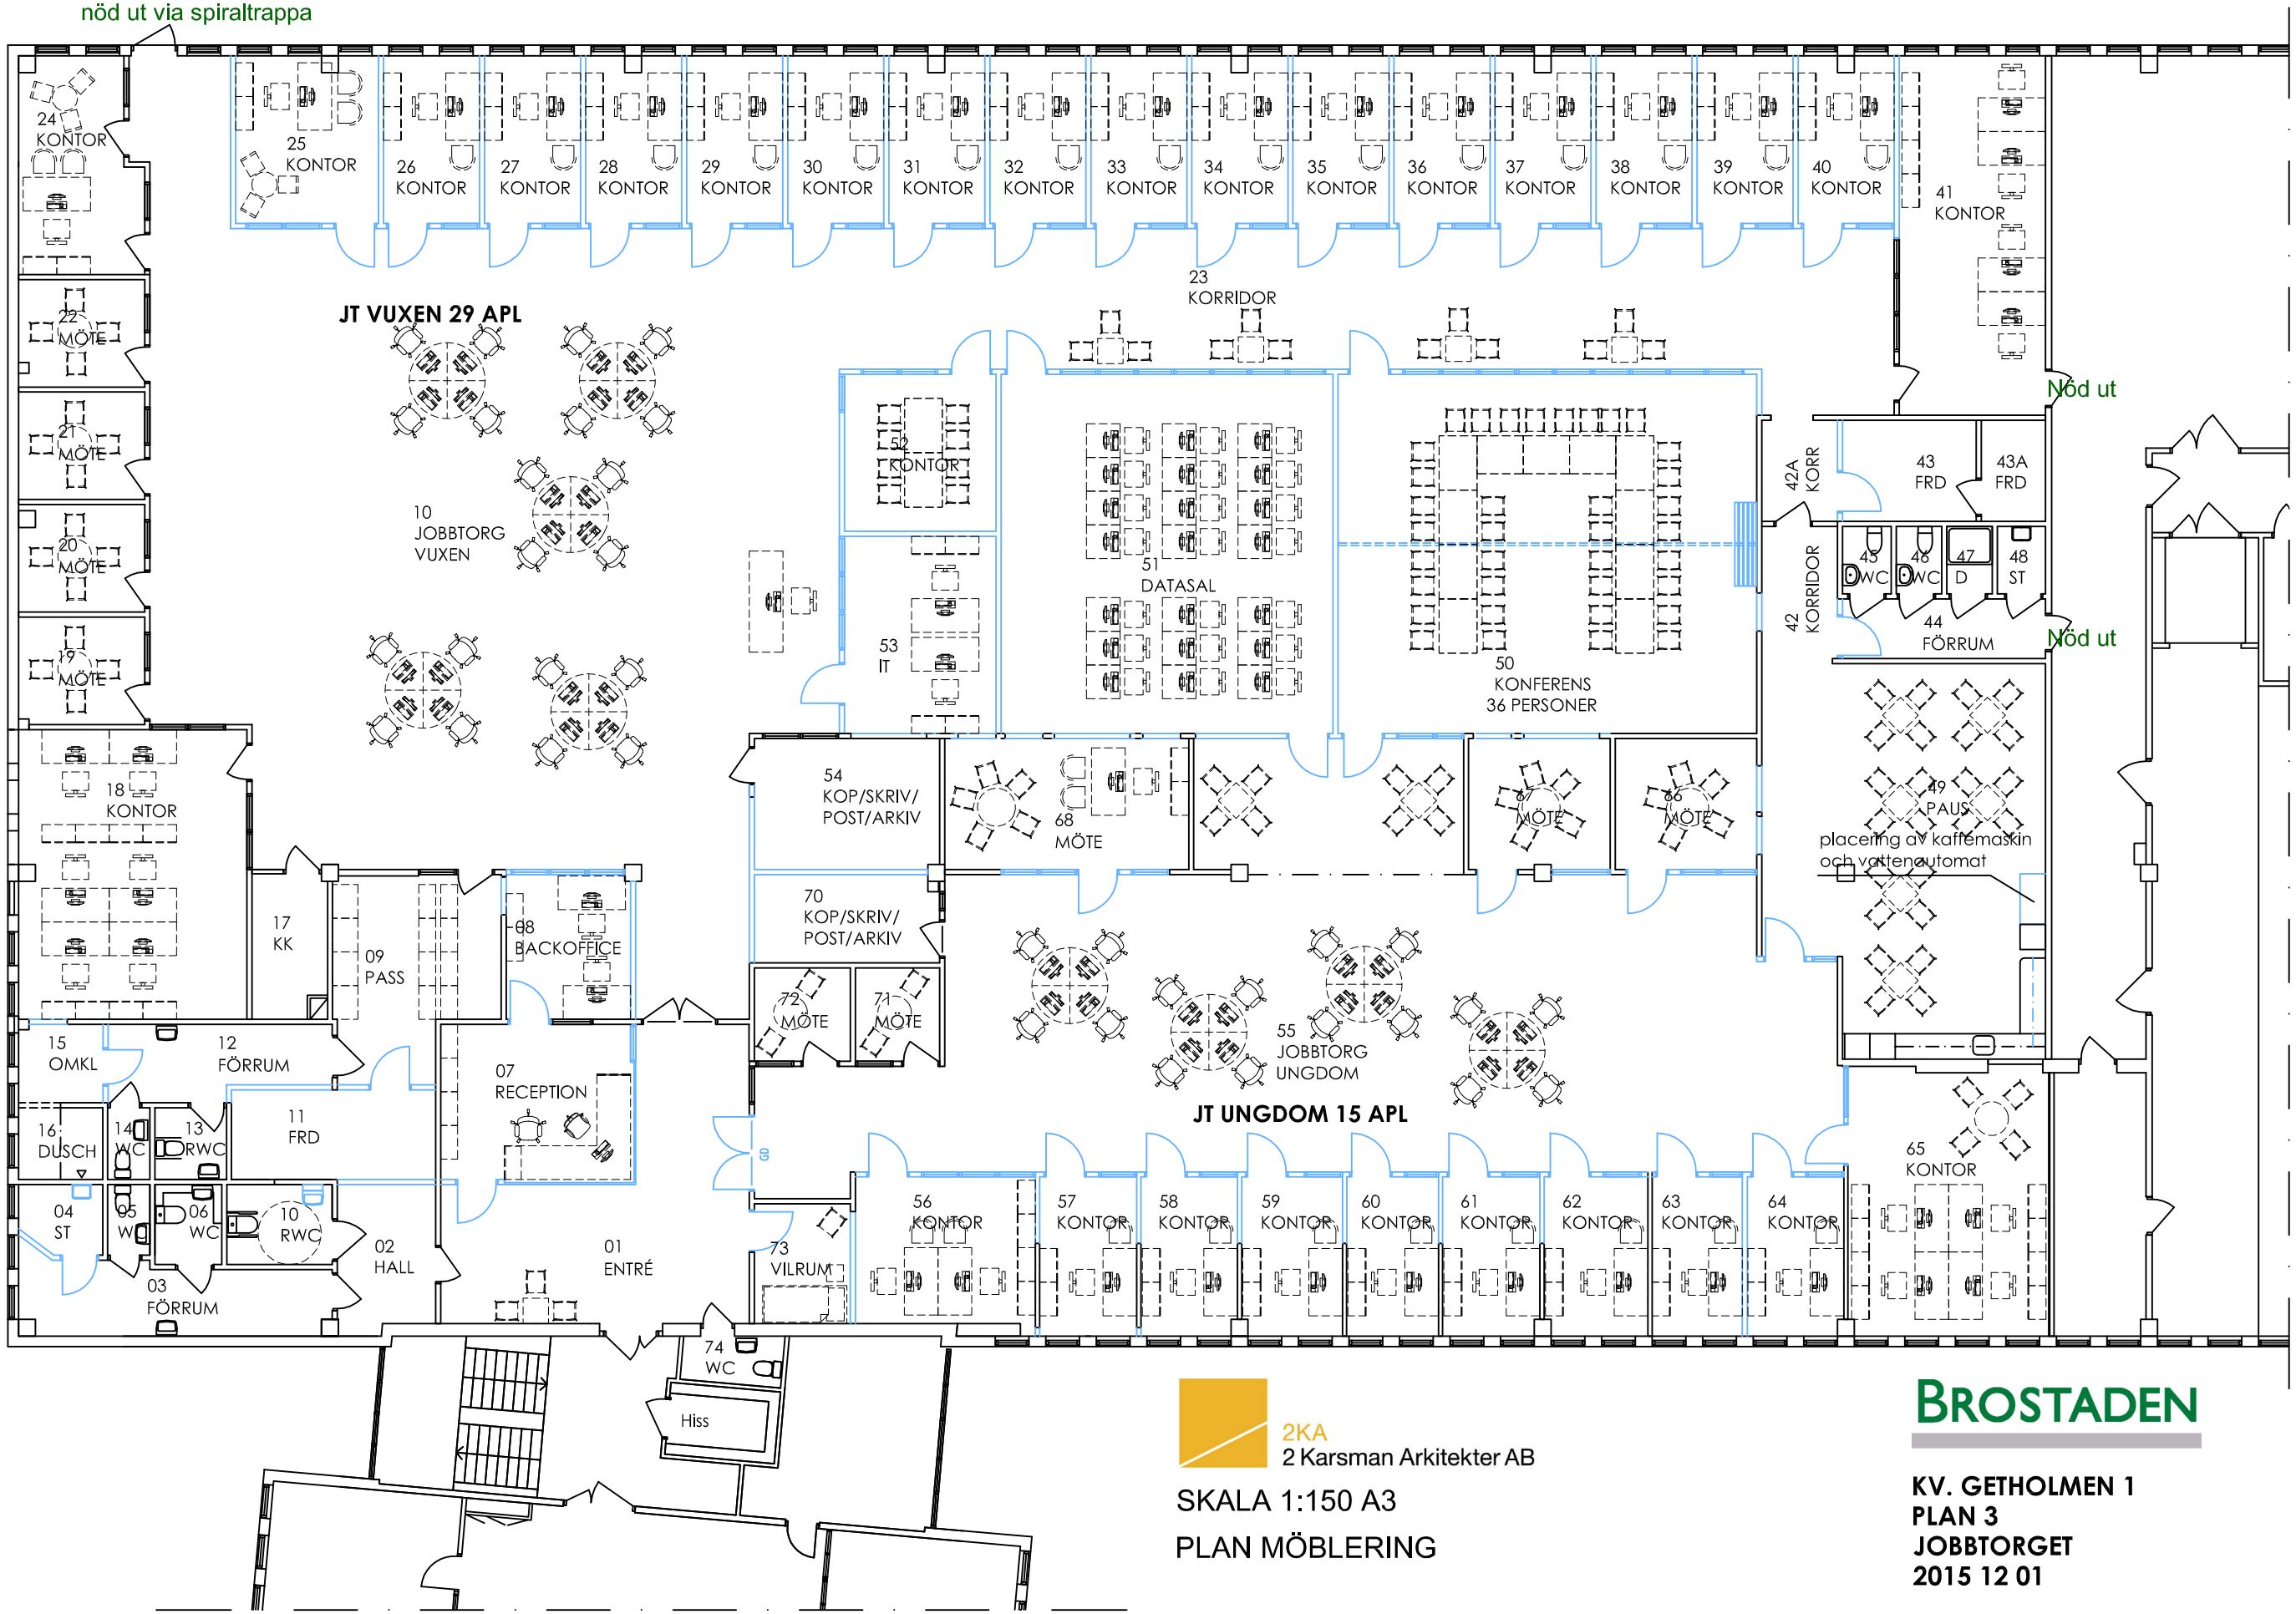

2KA
2 Karsman Arkitekter AB

SKALA 1:150 A3

PLAN MÖBLERING

BROSTADEN

KV. GETHOLMEN 1
PLAN 3
JOBBTORGET
2015 12 01