

DJURÖHEMMET


FÖRSLAG TILL LANSKAPSPLANERING
PLAN SKALA 1:250 A1 / 170404
BERNT FRÖDERBERG



PERGOLA VID GEMENSAMHETSYTA



LITEN VATTENANLÄGGNING

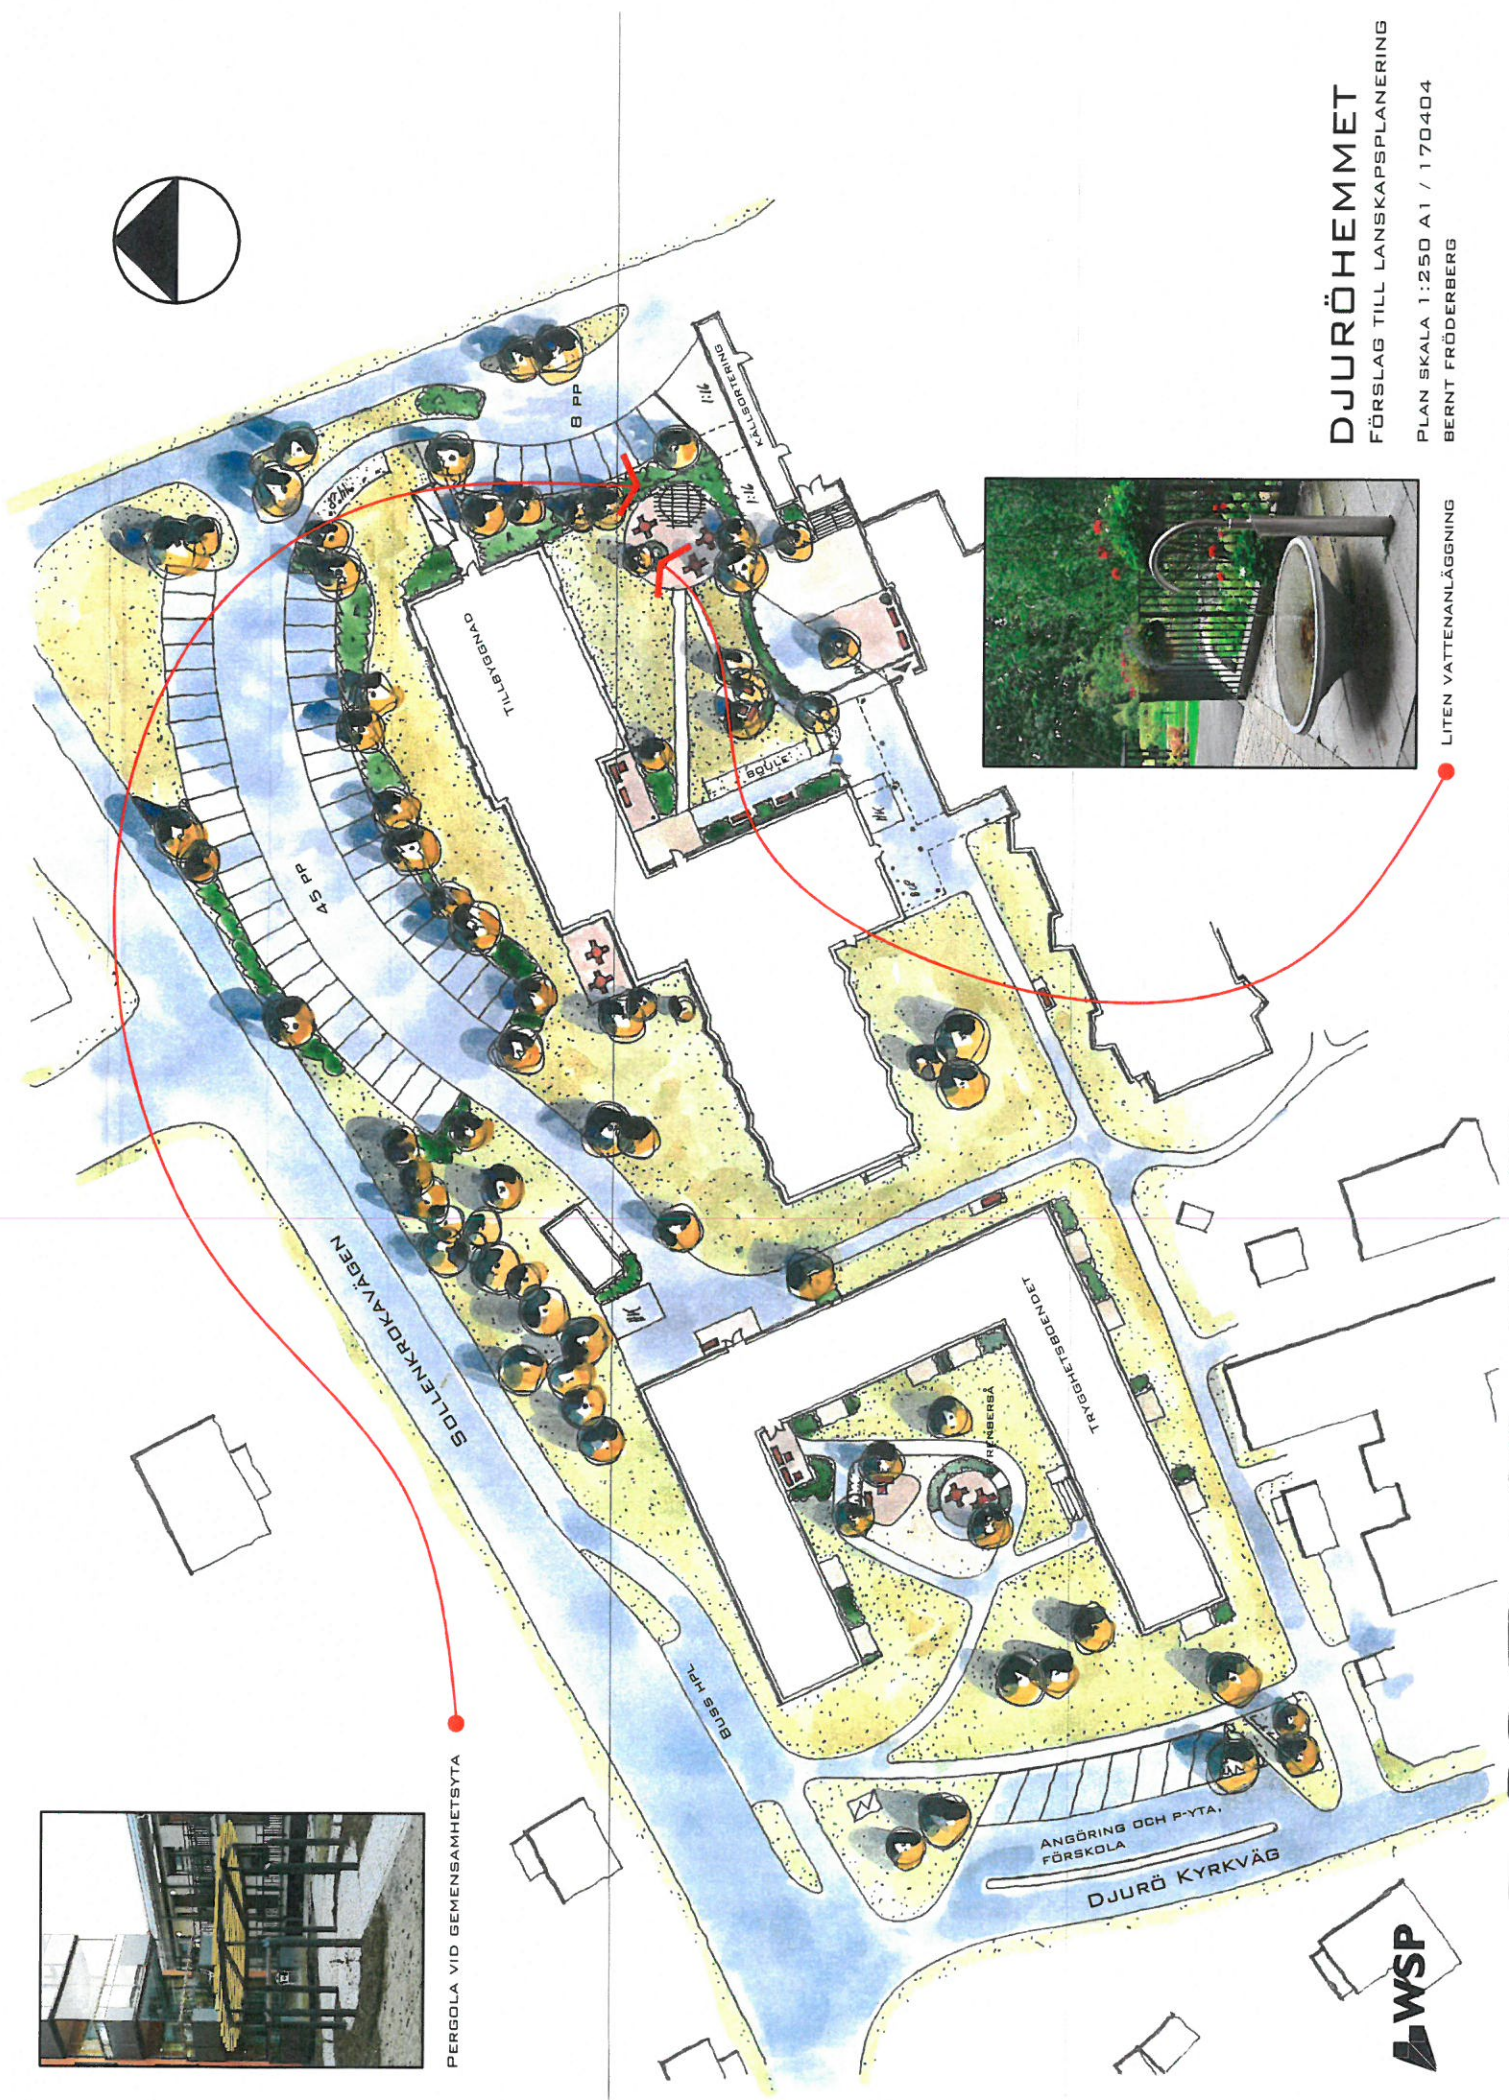



PREL 2017-03-31

ART	ANVÄNDNING	GRÖNDA	TYP
-----	------------	--------	-----

SYSTEMHÄNDLING

DJURÖ, VÄRMDÖ KOMMUN



TRYGGHETSBOENDE

NYBYGGNAD

PLAN 2	PLAN 2
SKALA	SKALA
1:100	1:100
NUMMER	NUMMER
A-40-1-0302	A-40-1-0302



PREL 2017-03-31

BT	ANVÄNDNING	ÖVERSKEN	SKALA

SYSTEMHANDLING


DJURÖ, VÄRMDÖ KOMMUN


TRYGGHETSBOENDE
NYBYGGNAD

PLAN 3

SKALA 1:100
A-40-1-0303

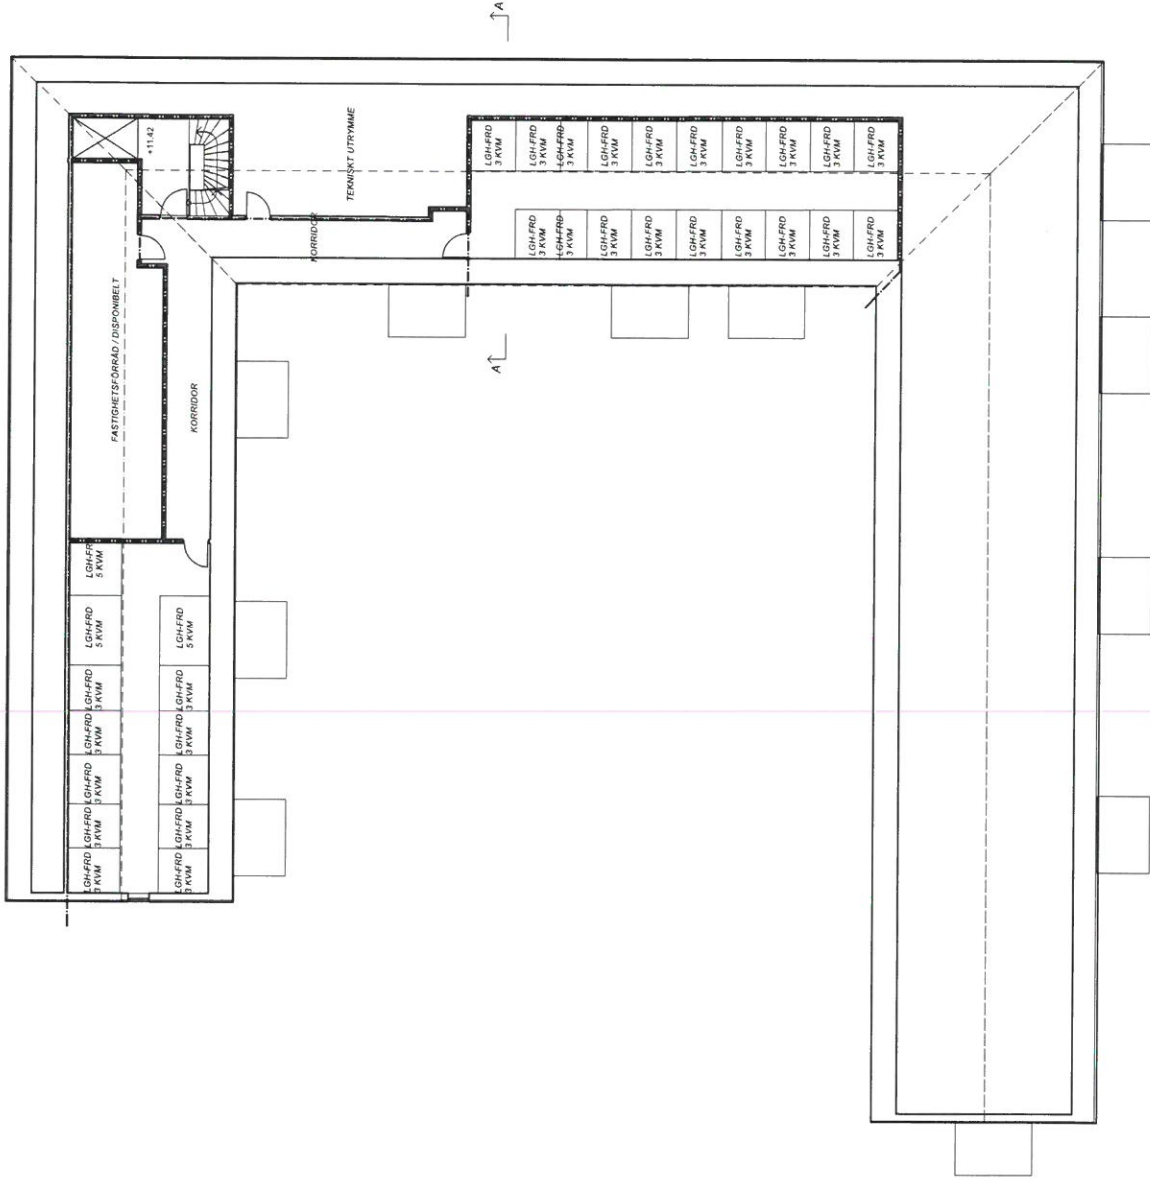

PREL 2017-03-31

ART	ANVÄNDNING	STATUS	TEMA
-----	------------	--------	------

SYSTEMHÄNDLING

DJURÖ, VÄRMDÖ KOMMUN



TRYGGHETSBOENDE

NYBYGGNAD

PLAN 3	SKALA	1:100	A-40-1-0304
---------------	--------------	--------------	--------------------