



ARBETSPLATSDISPOSITIONSPAN (APD-PLAN) - HÖKARÄNGSSKOLAN

ETAPP 1 (TIDIGT SKEDE): 10 APRIL 2017 - 12 JUNI 2017

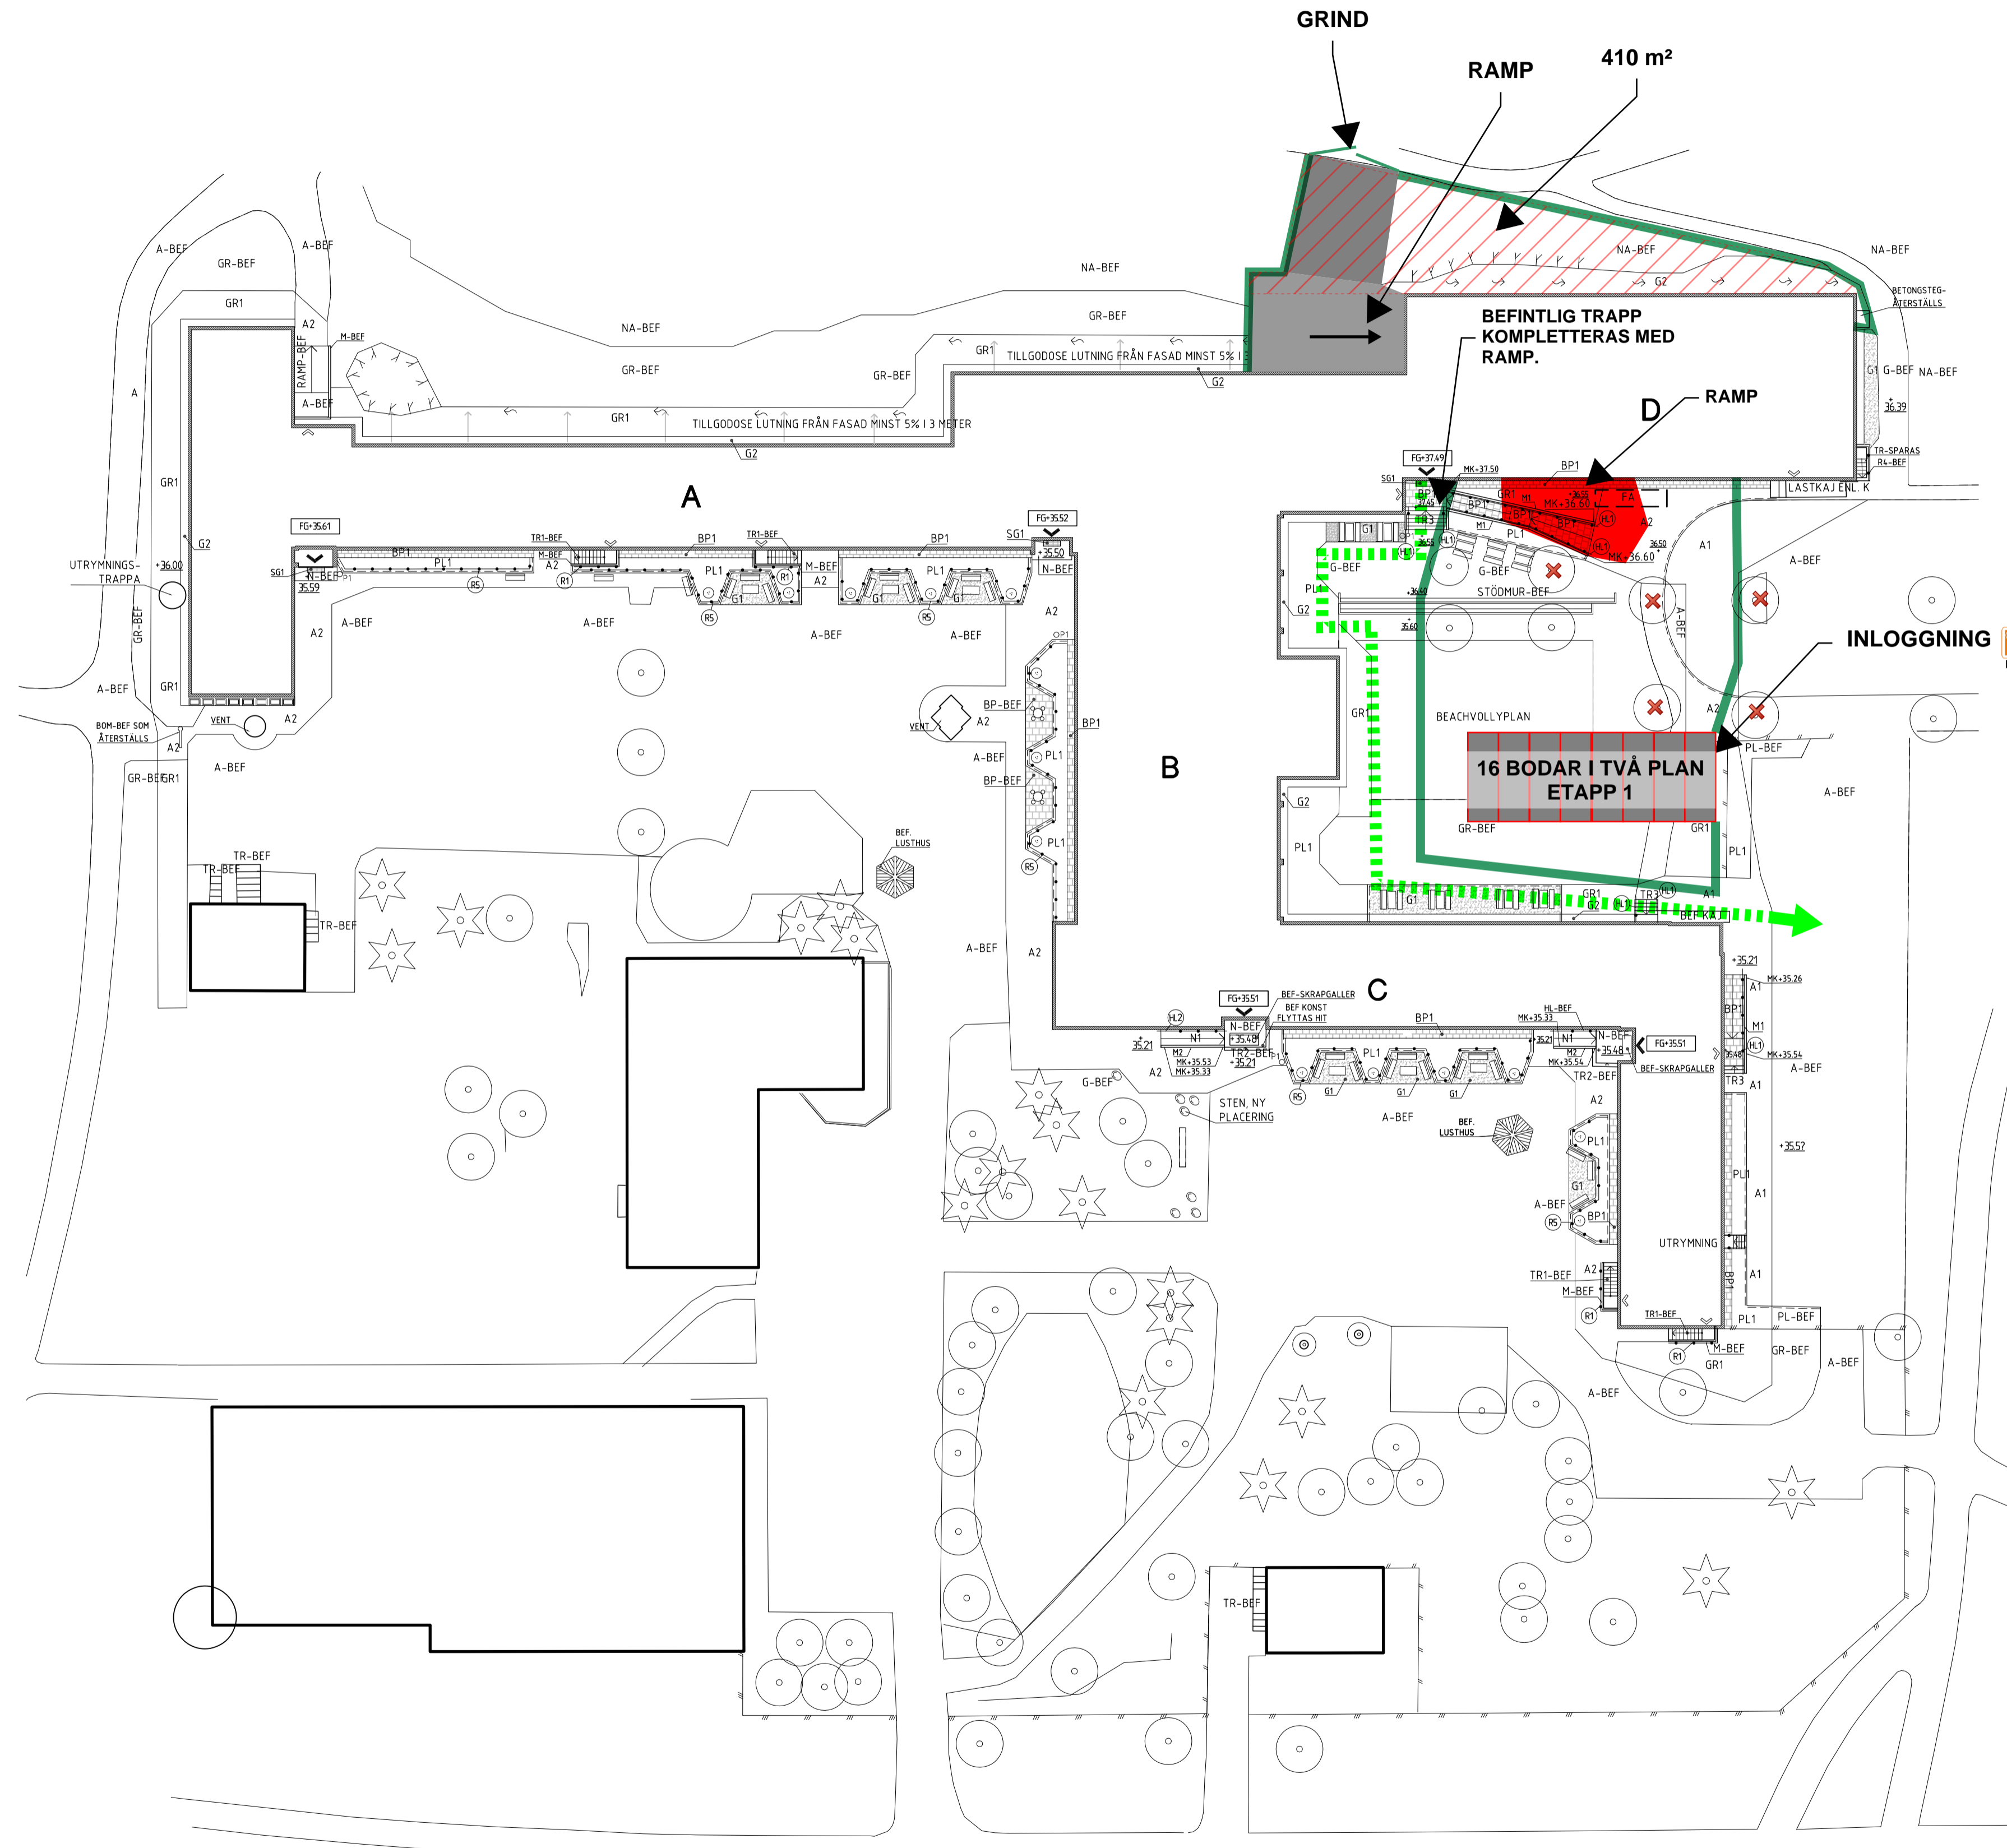


	Stängsel
	Provisorisk gångväg
	Byggbod (2,9x8,4m)
	Förrådscontainer (2,9x8,4m)
	Sopcontainer 30 m³ (6 x 2,6)
	Skjutgrind
	Återsamlingsplats
	Träd tas bort
	Yta hyrs av kommunen

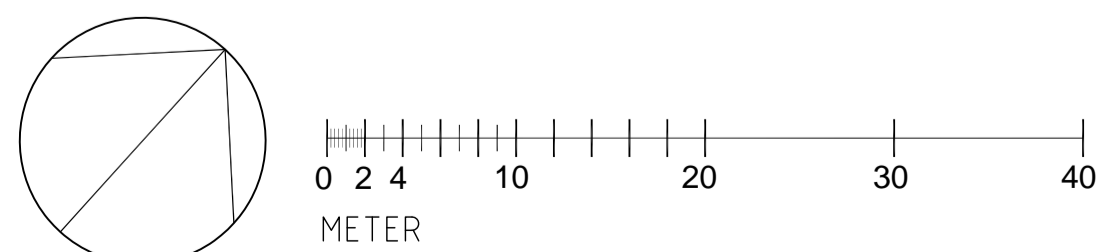


ARBETSPLATSDISPOSITIONSPLAN (APD-PLAN) - HÖKARÄNGSSKOLAN

ETAPP 1: 12 JUNI 2017 - JULI 2018

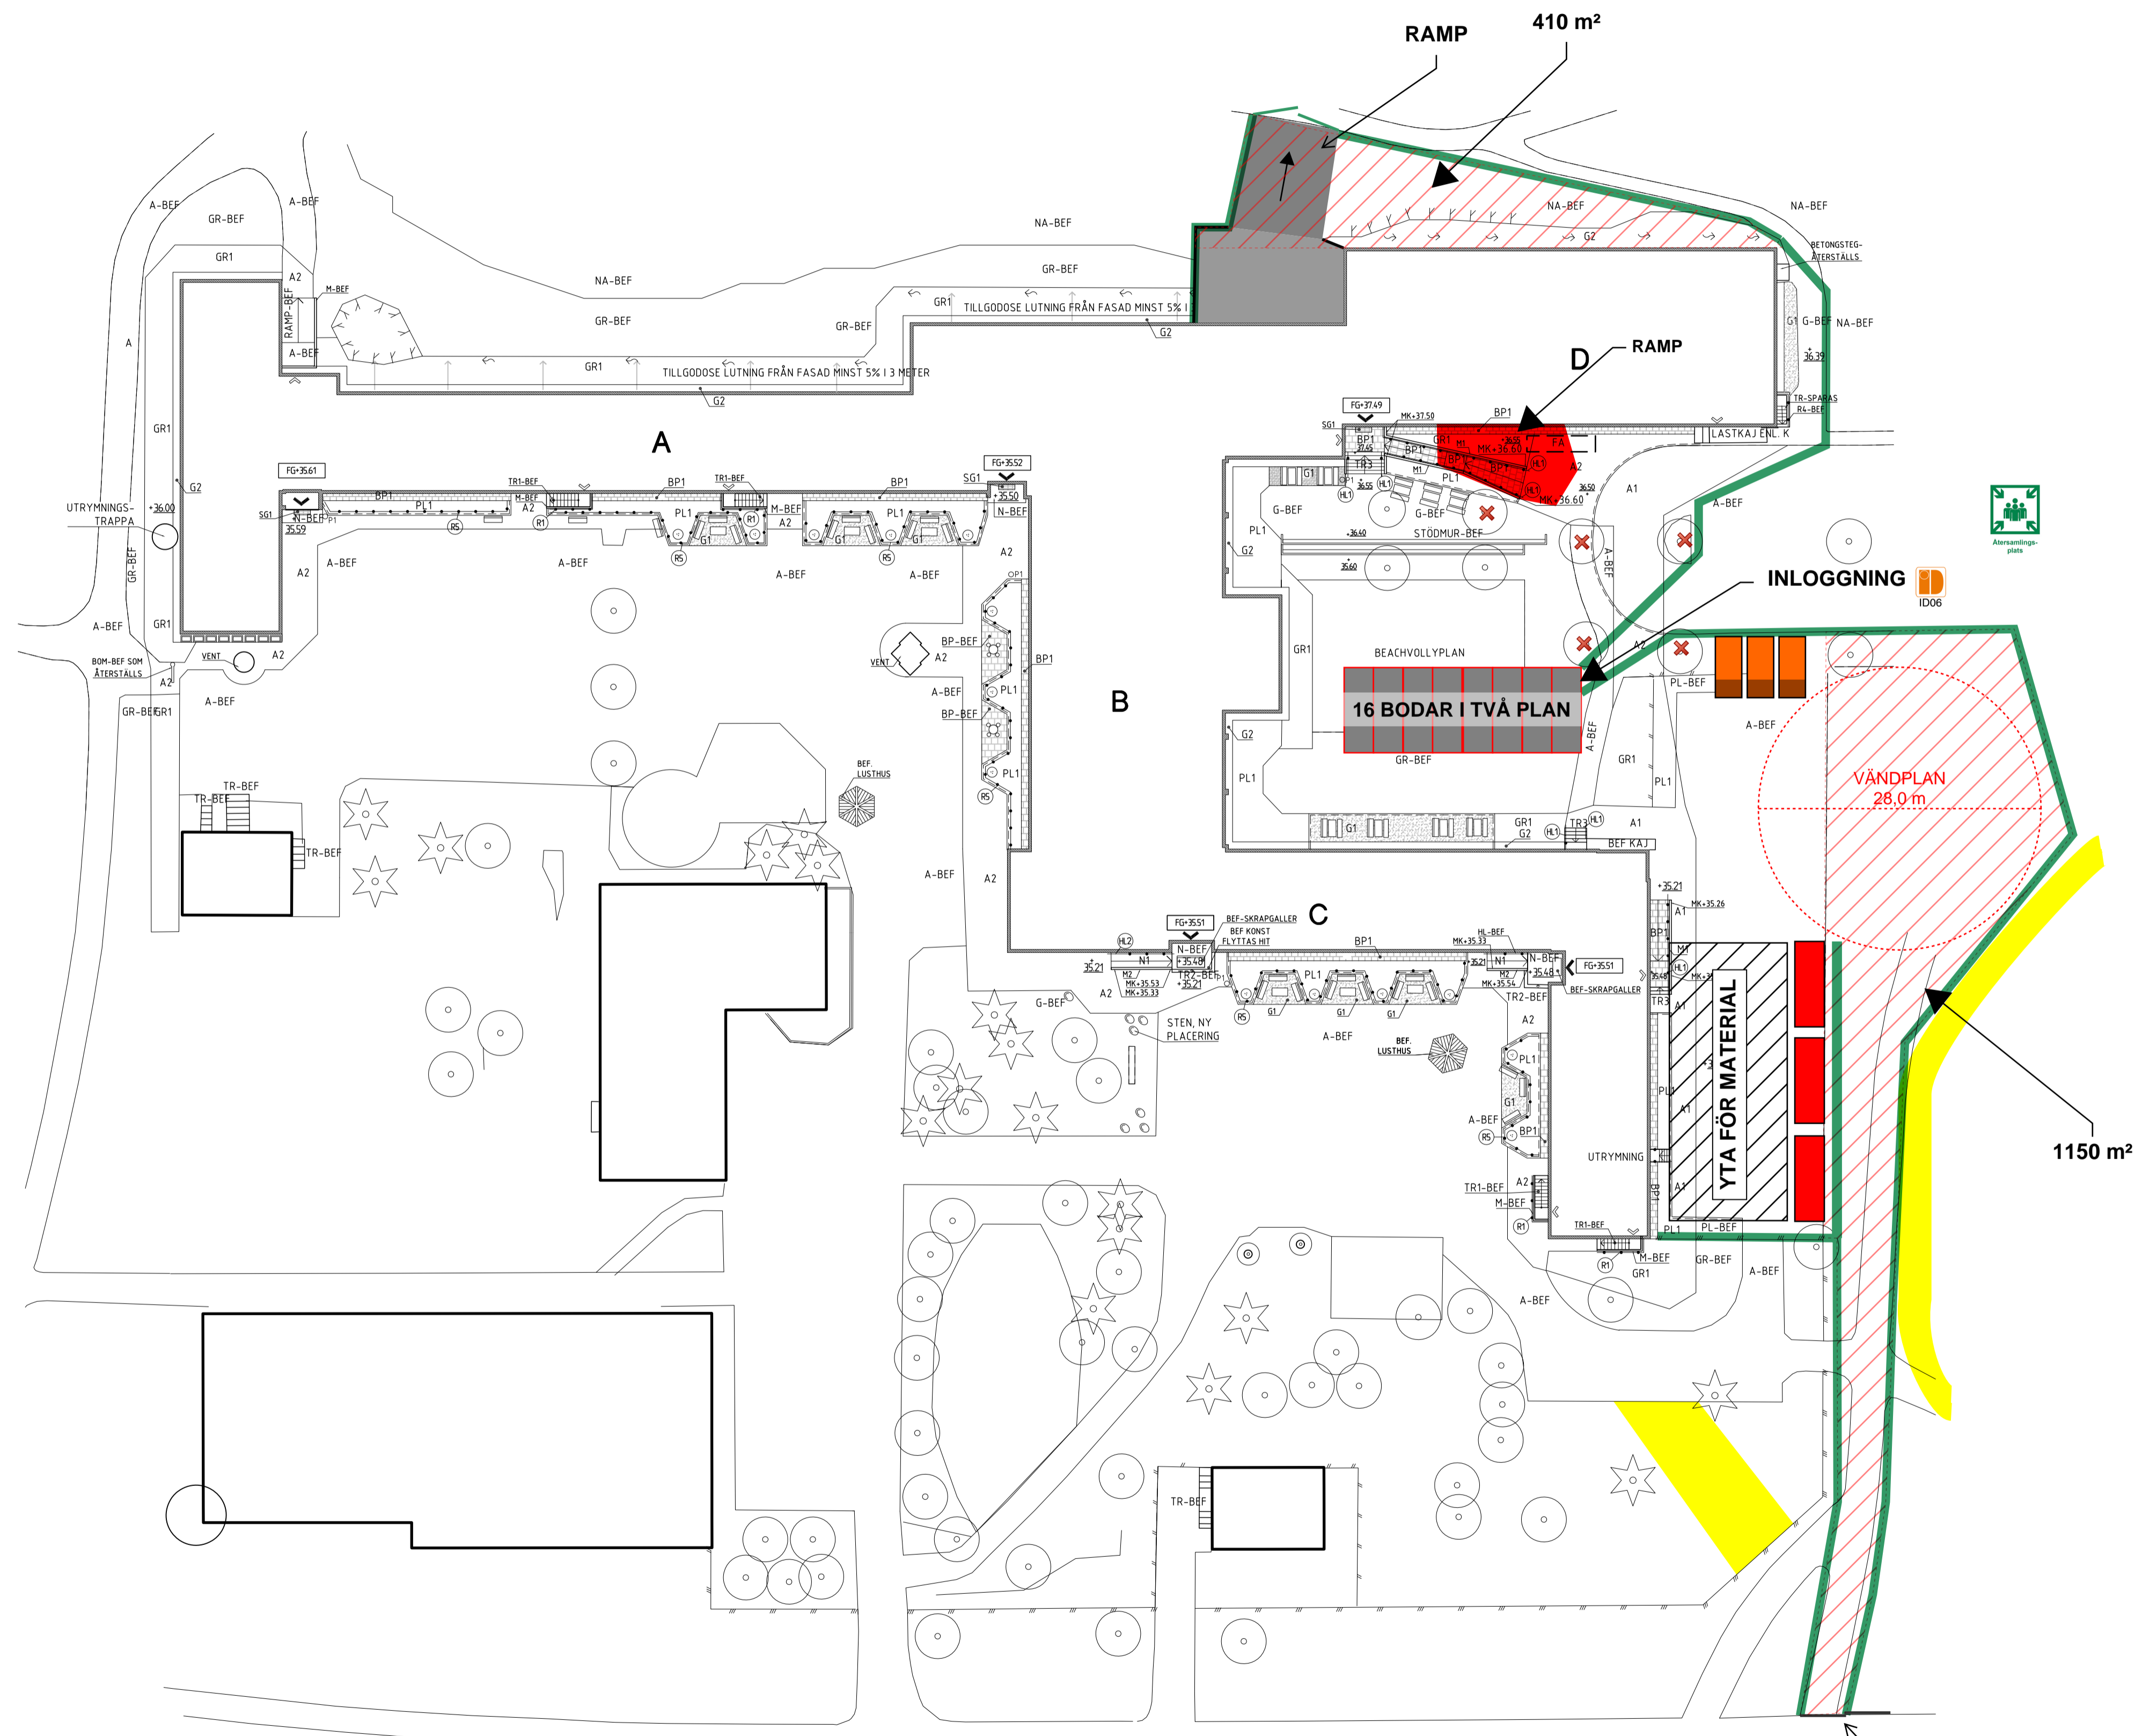


	Stängsel
	Provisorisk gångväg
	Byggbod (2,9x8,4m)
	Förrådscontainer (2,9x8,4m)
	Sopcontainer 30 m³ (6 x 2,6)
	Skjutgrind
	Återsamlingsplats
	Träd tas bort

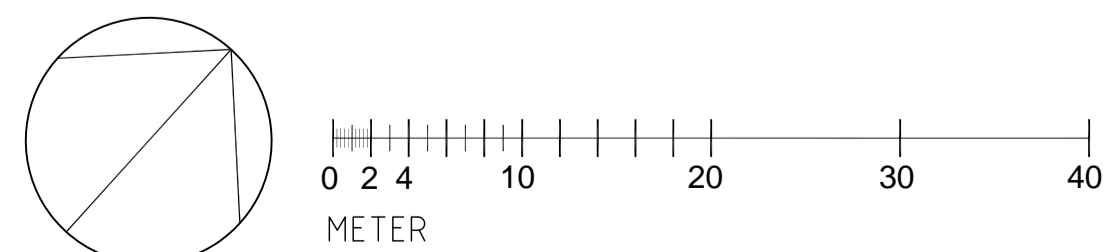

SKJUTGRIND ID06

ARBETSPLATSDISPOSITIONSPAN (APD-PLAN) - HÖKARÄNGSSKOLAN

ETAPP 2: JULI 2018 - JULI 2019

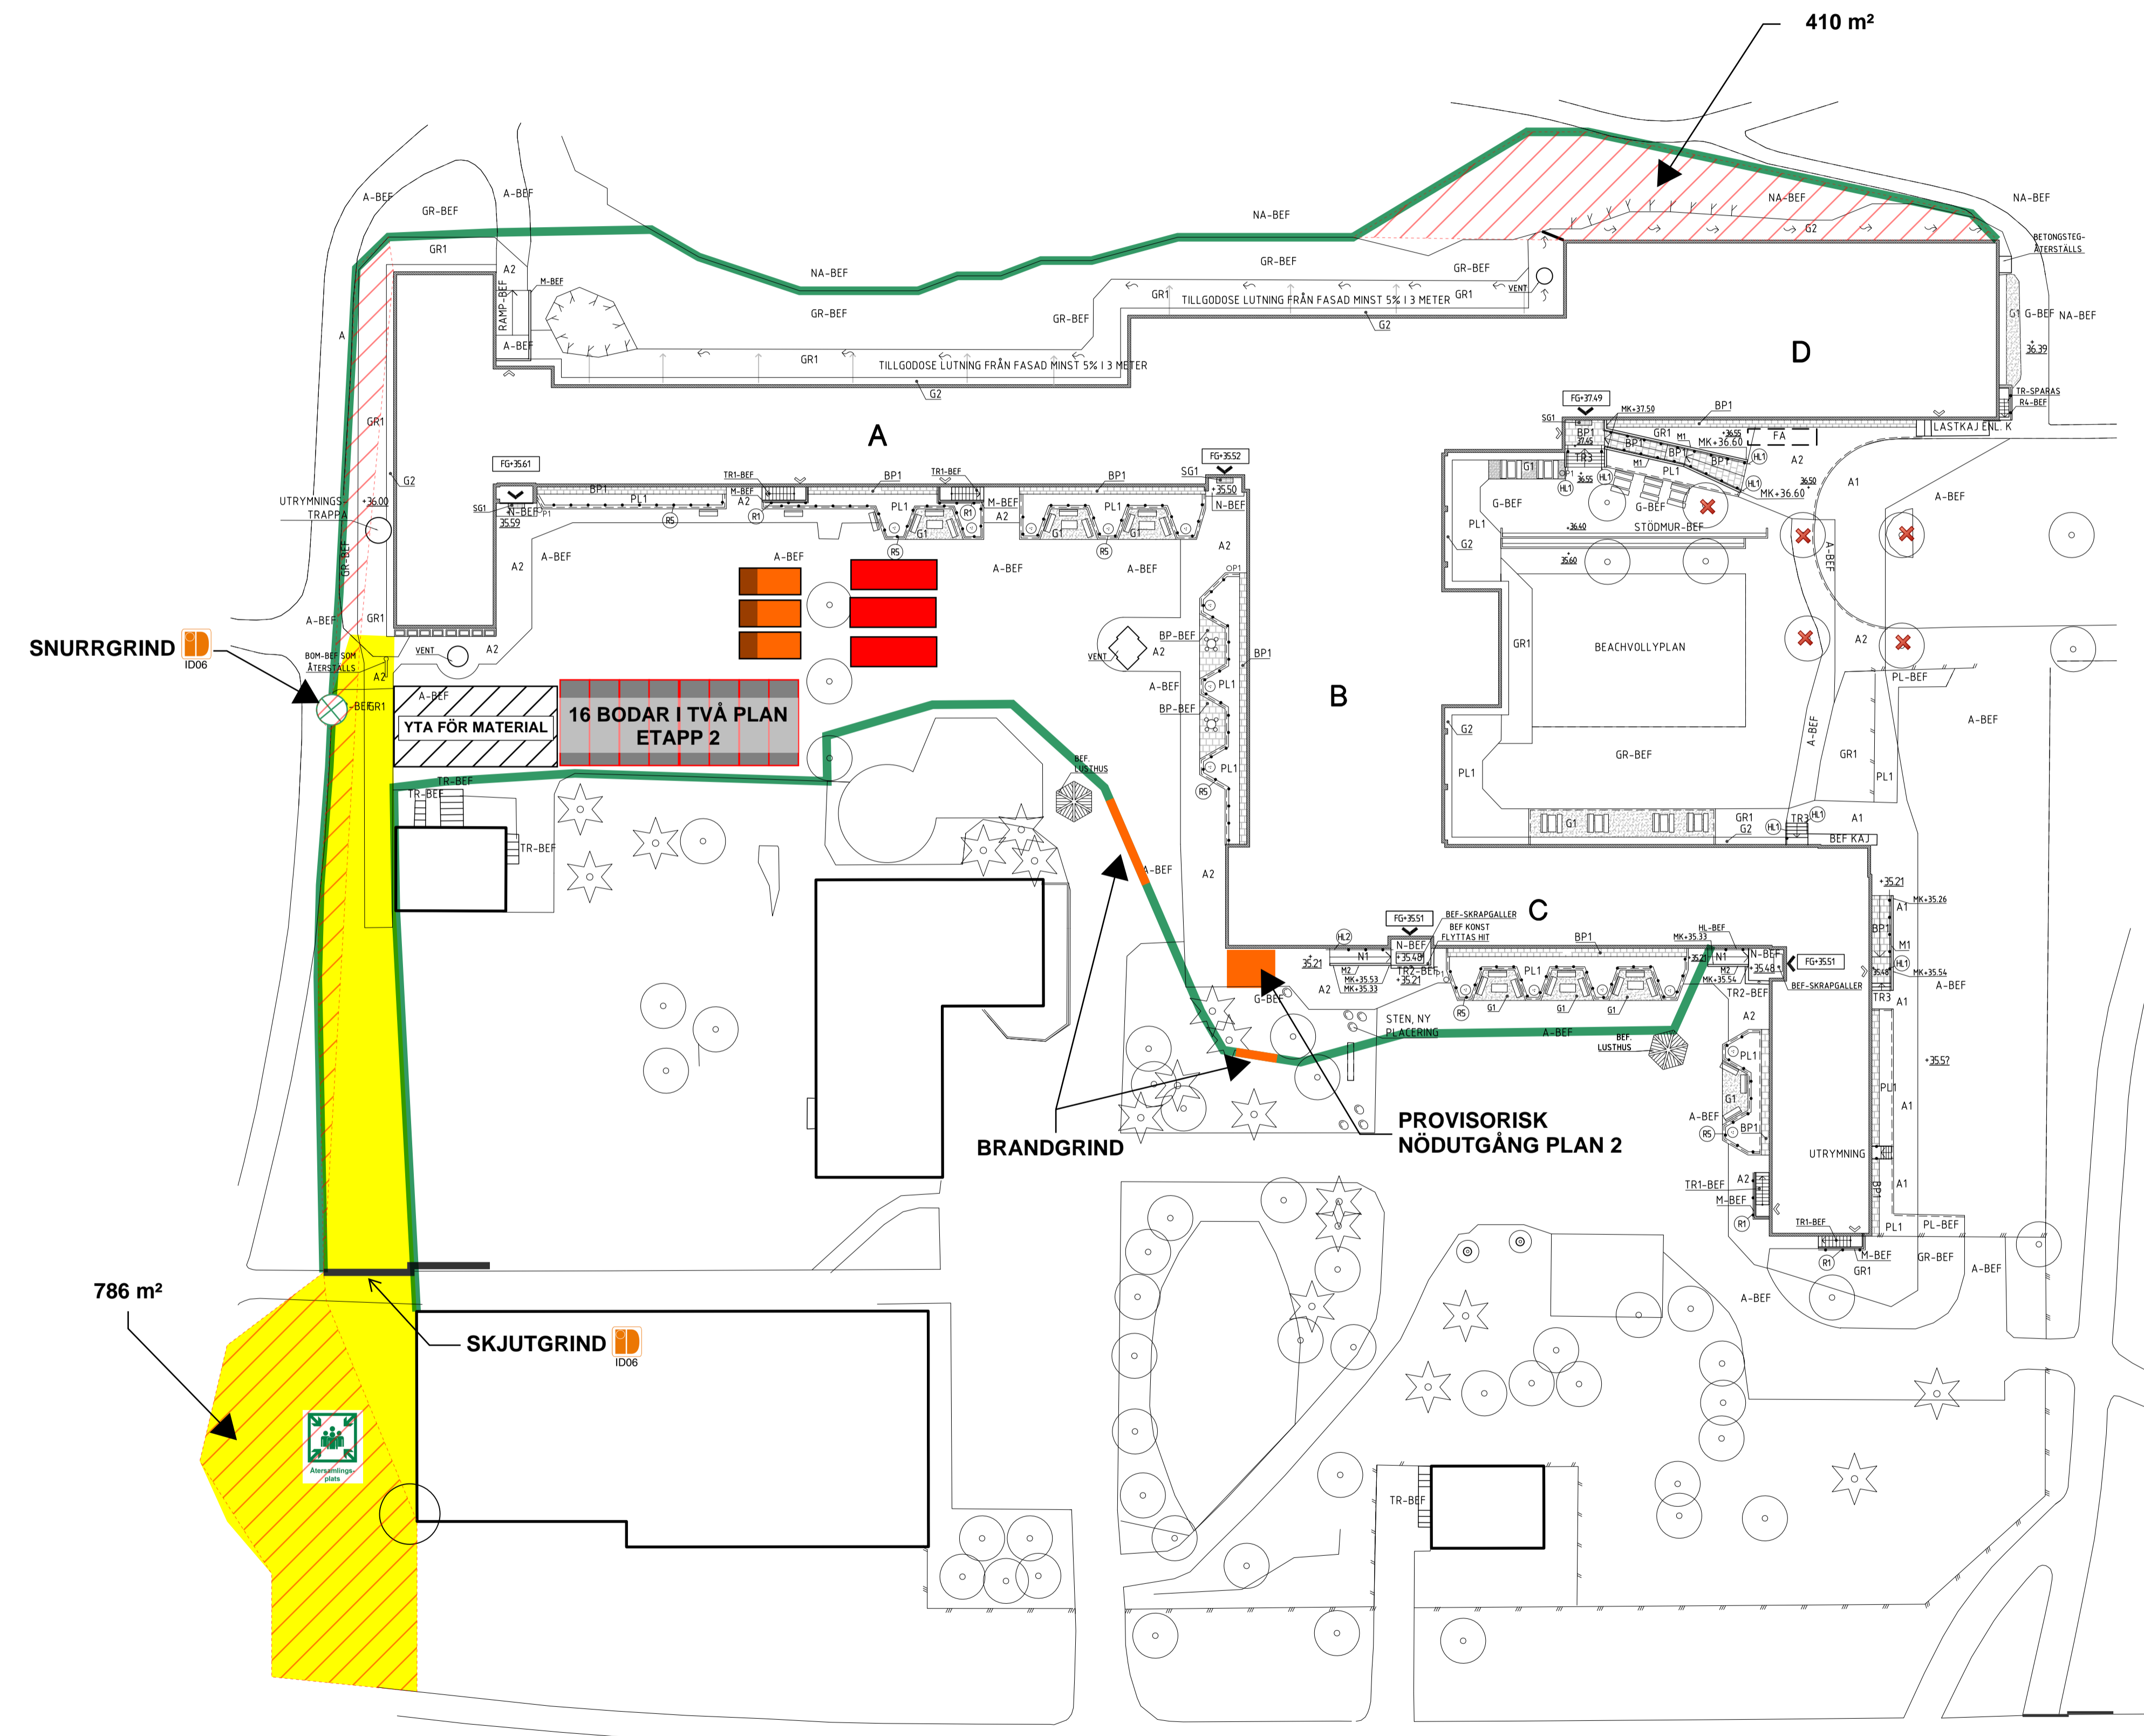

	Stängsel
	Provisorisk gångväg
	Byggbod (2,9x8,4m)
	Förrådscontainer (2,9x8,4m)
	Sopcontainer 30 m³ (6 x 2,6)
	Skjutgrind
	Återsamlingsplats
	Träd tas bort
	Yta hyrs av kommunen

