

COORDINATSYSTEM

System i plan: SWEREF 99 18 00  
System i höjd: RH2000

TECKENFÖRKLARING

Användningsområde, tider och eventuella villkor redovisas i bilaga över ytor med tillfälligt markanspråk, 5320-M52-21-00004.

T1 - XX TILLFÄLLIGT MARKANSPRÅK OVAN OCH UNDER MARK

T2 - XX TILLFÄLLIGT MARKANSPRÅK FÖR KONSTRUKTIONER UNDER MARK. EFTER BYGGSKEDET KOMMER BERGBULTAR ATT KVÄRLÄMNAS I MARK



ÖVRIGA BETECKNINGAR

Trafikområde för tunnelbana inom gällande detaljplan

GRUNDKARTANS BETECKNINGAR

Kvarters-/Traktgräns tillika fastighetsgräns  
Fastighetsgräns  
Gräns för servitut/ledningsrätt

Utöver de områden som här redovisas med tillfälligt markanspråk, kommer arbeten även att pågå under byggskedet inom de ytor som redovisas på plankartor med permanent markanspråk med servitutsrätt.

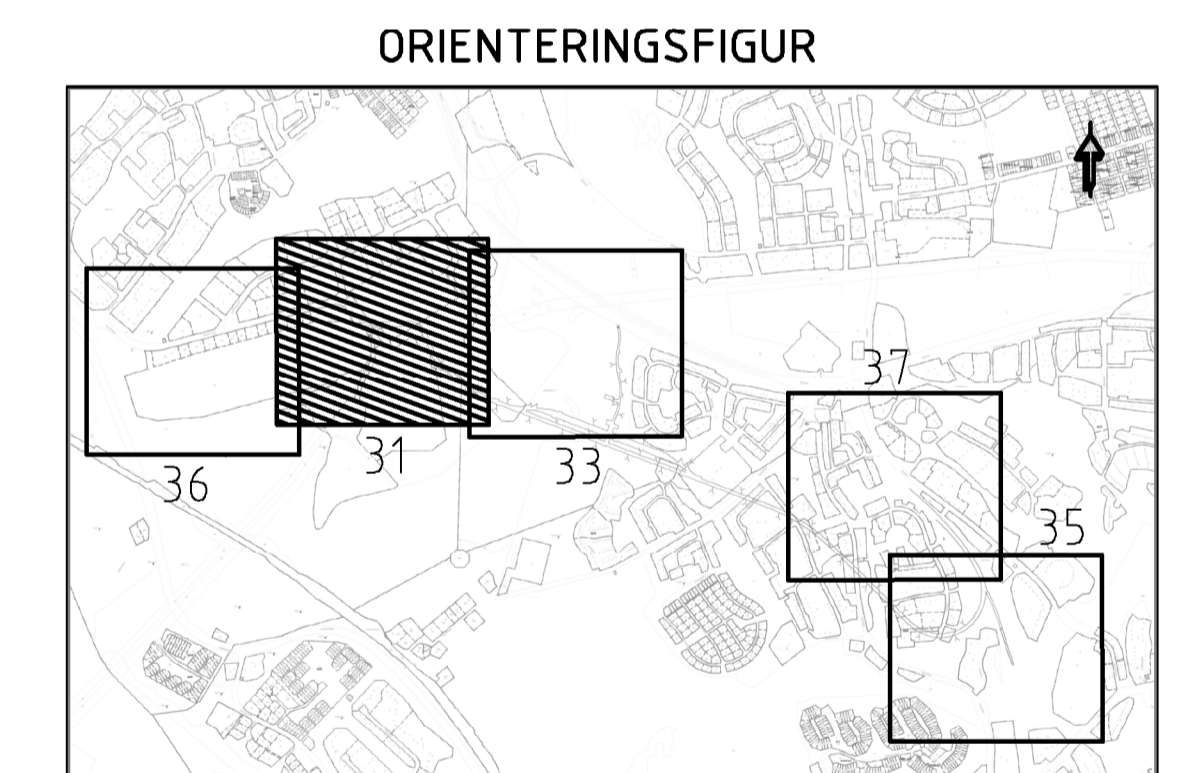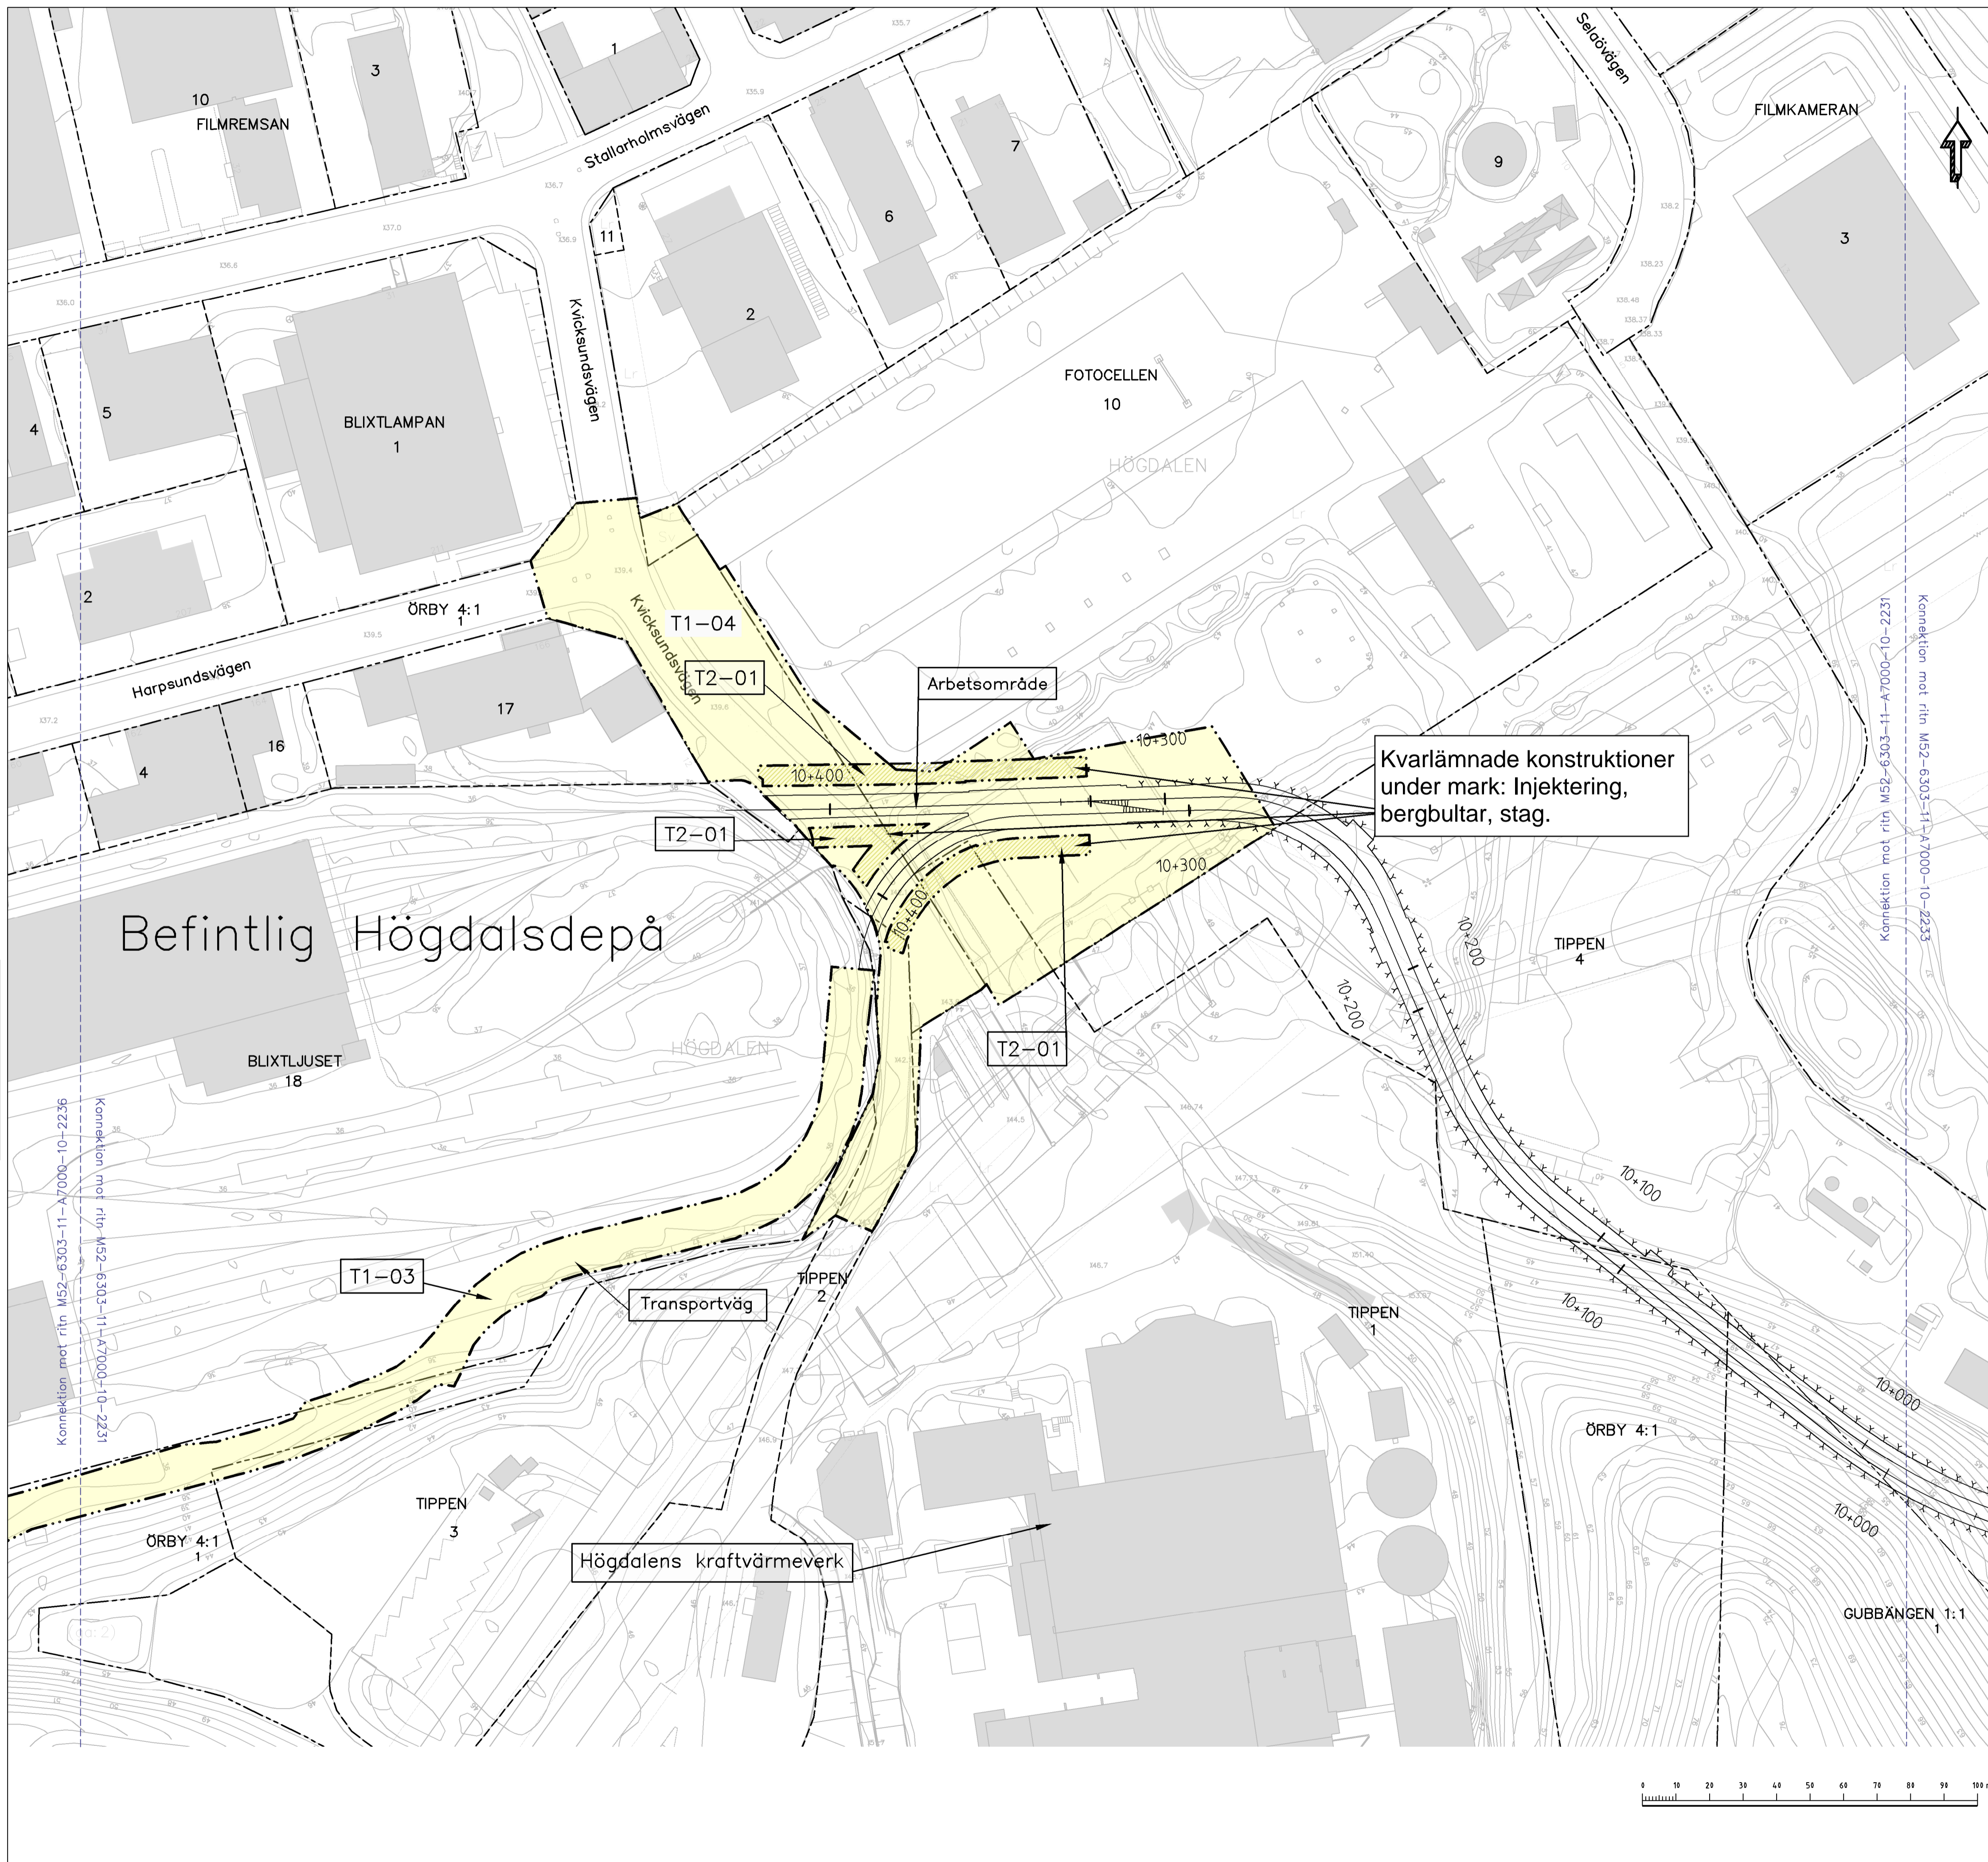


GRANSKNINGSHANDLING  
2019-09-06

		www.wspgroup.se	
Uppdrag nr 10200462	Handläggare A. Larsson	Ritf./Konst Simon Josefsson	Rev Ant Revideringar enligt 5100-P51-12-00012 Sign Datum
Granskad Ola Kromnow	Godkänd	JÄRNVÄGSPLAN	
Ort Stockholm	Datum 2019-06-12	UTBYGGD DEPÅ I HÖGDALEN	
FUT Handläggare Jan Eklund		Tillfälligt markanspråk Planritningar	
FUT Granskad Johanna Twengström	FUT Godkänd Marie Fredell	Ritningsnummer 1300	Format A1
FUT Ort Stockholm	Datum xxxx-xx-xx	Ritningsnummer M52-6303-11-A7000-10-2231	Skala H 1:1000
		Nästa bl 2233	Rev A

M52-6303-11-A7000-10-2231.dwg

Denna handling och informationen härin är SLL:s egendom och får inte offentliggöras eller spridas utan SLL:s skriftliga medgivande.

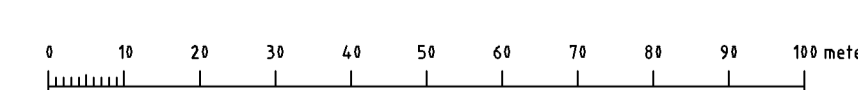

KOORDINATSYSTEM

System i plan: SWEREF 99 18 00  
System i höjd: RH2000

TECKENFÖRKLARING

Användningsområde, tider och eventuella villkor redovisas i bilaga över ytor med tillfälligt markanspråk, 5320-M52-21-00004.

T1 - XX TILLFÄLLIGT MARKANSPRÅK OVAN OCH UNDER MARK

T2 - XX TILLFÄLLIGT MARKANSPRÅK FÖR KONSTRUKTIONER UNDER MARK. EFTER BYGGSKEDET KOMMER BERGBULTAR ATT KVARLÄMNAS I MARK



ÖVRIGA BETECKNINGAR

Trafikområde för tunnelbana inom gällande detaljplan


GRUNDKARTANS BETECKNINGAR

----- Kvarters-/Traktgräns tillika fastighetsgräns  
- - - - - Fastighetsgräns  
..... Gräns för servitut/ledningsrätt

Utöver de områden som här redovisas med tillfälligt markanspråk, kommer arbeten även att pågå under byggskedet inom de ytor som redovisas på plankartor med permanent markanspråk med servitutsrätt.

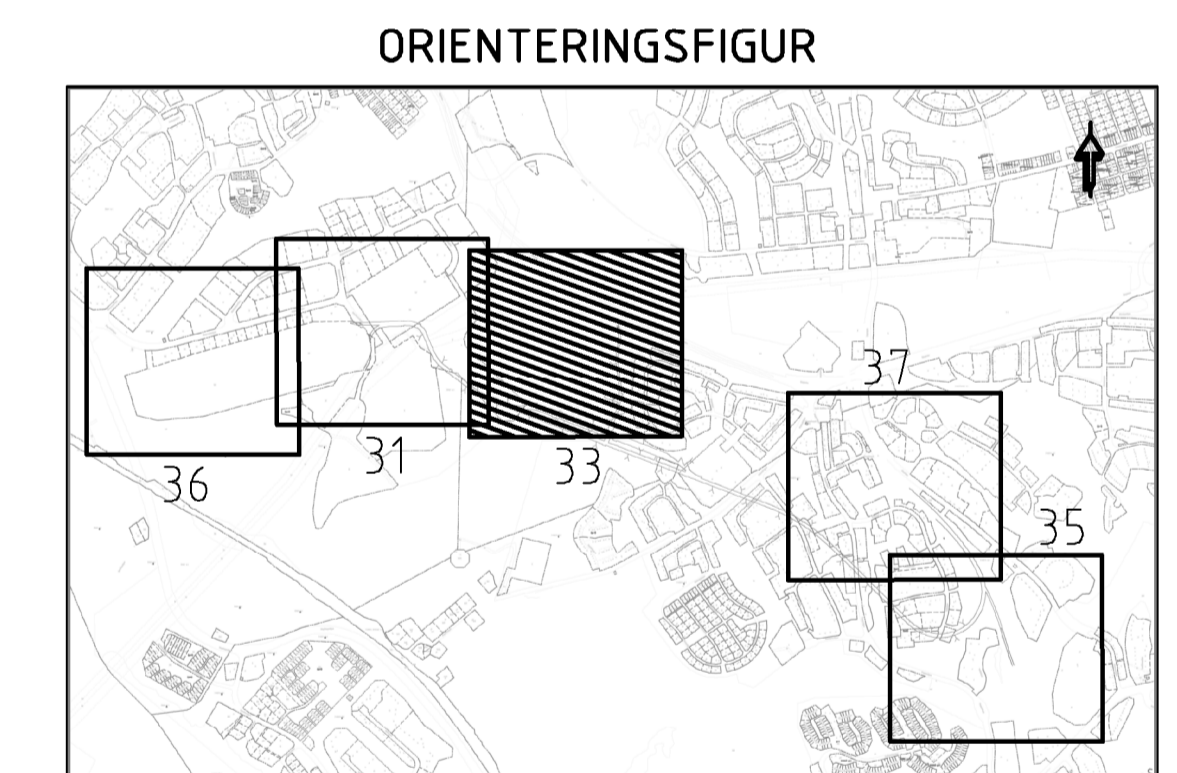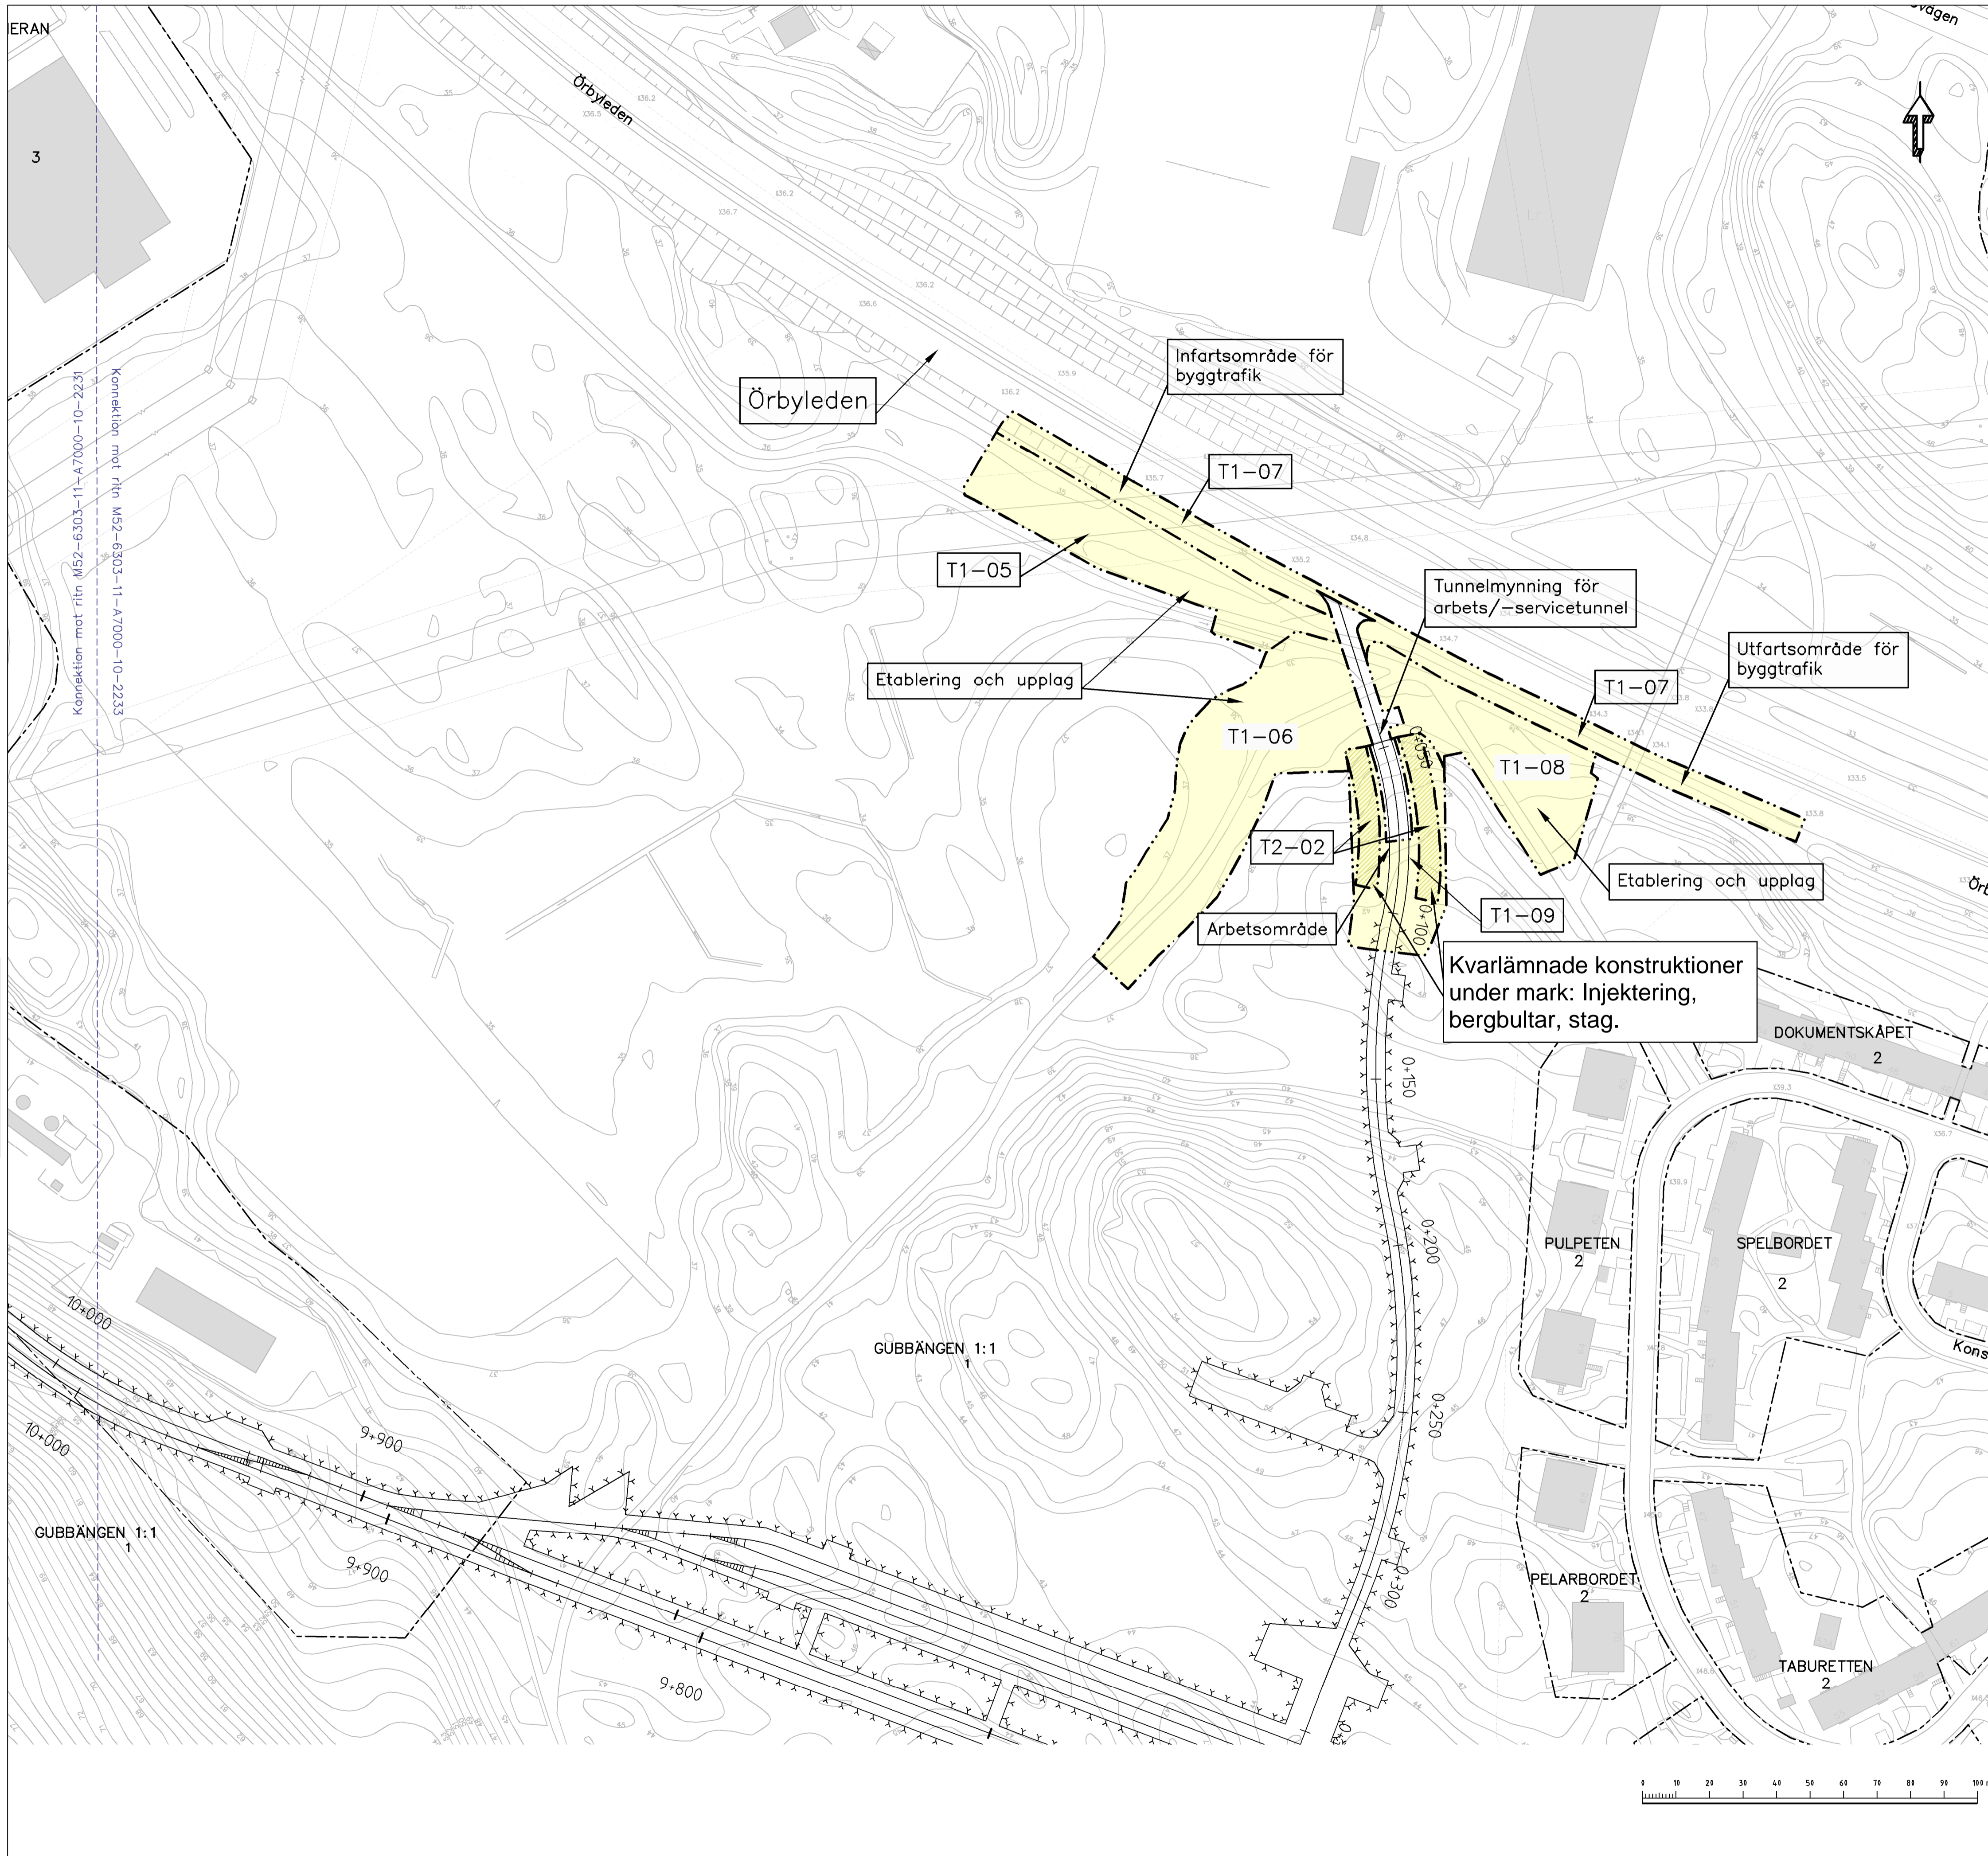

GRANSKNINGSHANDLING  
2019-09-06

 www.wspgroup.se					
		Uppdrag nr 10200462	Handläggare A. Larsson	Rit./Konst Simon Josefsson	Rev Ant
Granskad Ola Kromnow	Godkänd	<b>JÄRNVÄGSPLAN</b>			
Ort Stockholm	Datum 2019-06-12	<b>UTBYGGD DEPÅ I HÖGDALEN</b>			
FUT Handläggare Jan Eklund		Informations säkerhetsklass K1		Tillfälligt markanspråk Planritningar	
FUT Granskad Johanna Twengström	FUT Godkänd Marie Fredell	Förvaltningsnummer 1300	Format A1	Skala H 1:1000	
FUT Ort Stockholm	Datum xxxx-xx-xx	Ritningsnummer M52-6303-11-A7000-10-2233	Nästa bl 2237	Rev A	

M52-6303-11-A7000-10-2233.dwg



Denna handling och informationen härifrån är SLL:s egendom och ska inte delas ut eller spridas utan SLL:s skriftliga medgivande.

KOORDINATSYSTEM


System i plan: SWEREF 99 18 00  
 System i höjd: RH2000

TECKENFÖRKLARING




Användningsområde, tider och eventuella villkor redovisas i bilaga över ytor med tillfälligt markanspråk, 5320-M52-21-00004.

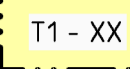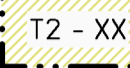-  T1 - XX TILLFÄLLIGT MARKANSPRÅK OVAN OCH UNDER MARK
-  T2 - XX TILLFÄLLIGT MARKANSPRÅK FÖR KONSTRUKTIONER UNDER MARK. EFTER BYGGSKEDET KOMMER BERGBULTAR ATT KVARLÄMNAS I MARK



ÖVRIGA BETECKNINGAR

-  Trafikområde för tunnelbana inom gällande detaljplan

GRUNDKARTANS BETECKNINGAR

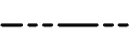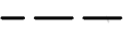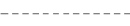-  Kvarters-/Traktgräns tillika fastighetsgräns
-  Fastighetsgräns
-  Gräns för servitut/ledningsrätt

Utöver de områden som här redovisas med tillfälligt markanspråk, kommer arbeten även att pågå under byggskedet inom de ytor som redovisas på plankartor med permanent markanspråk med servitutsrätt.

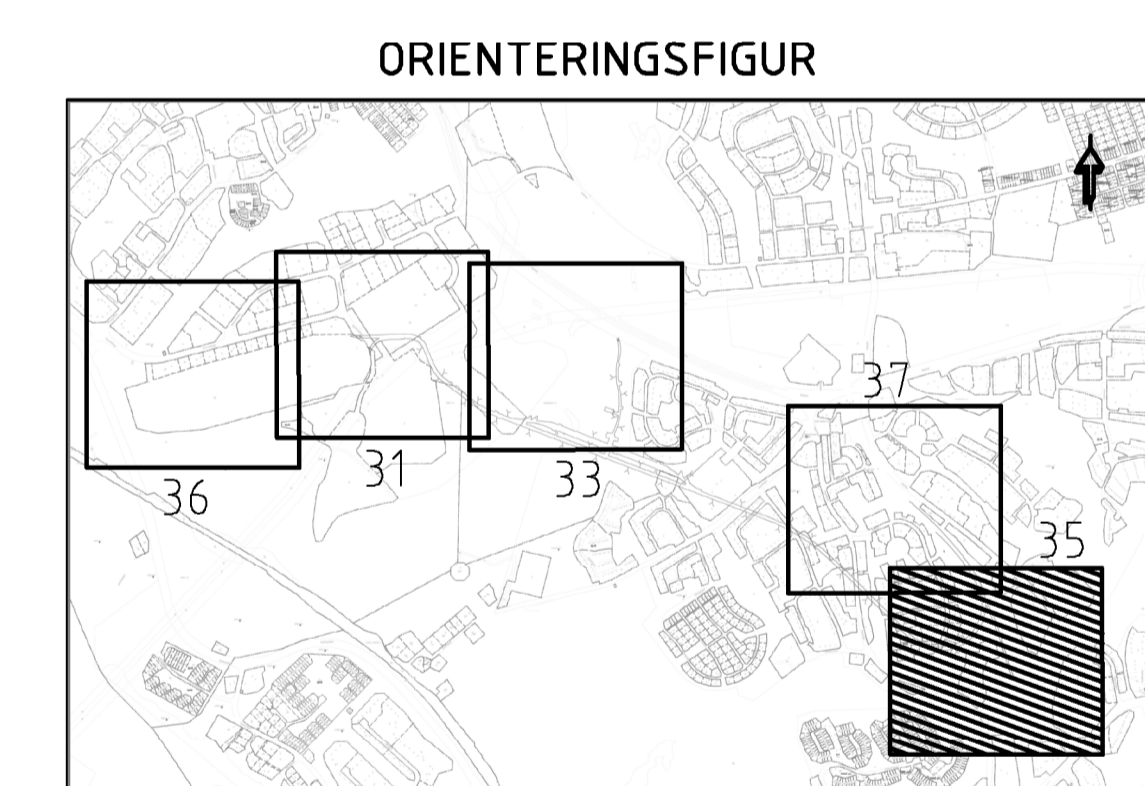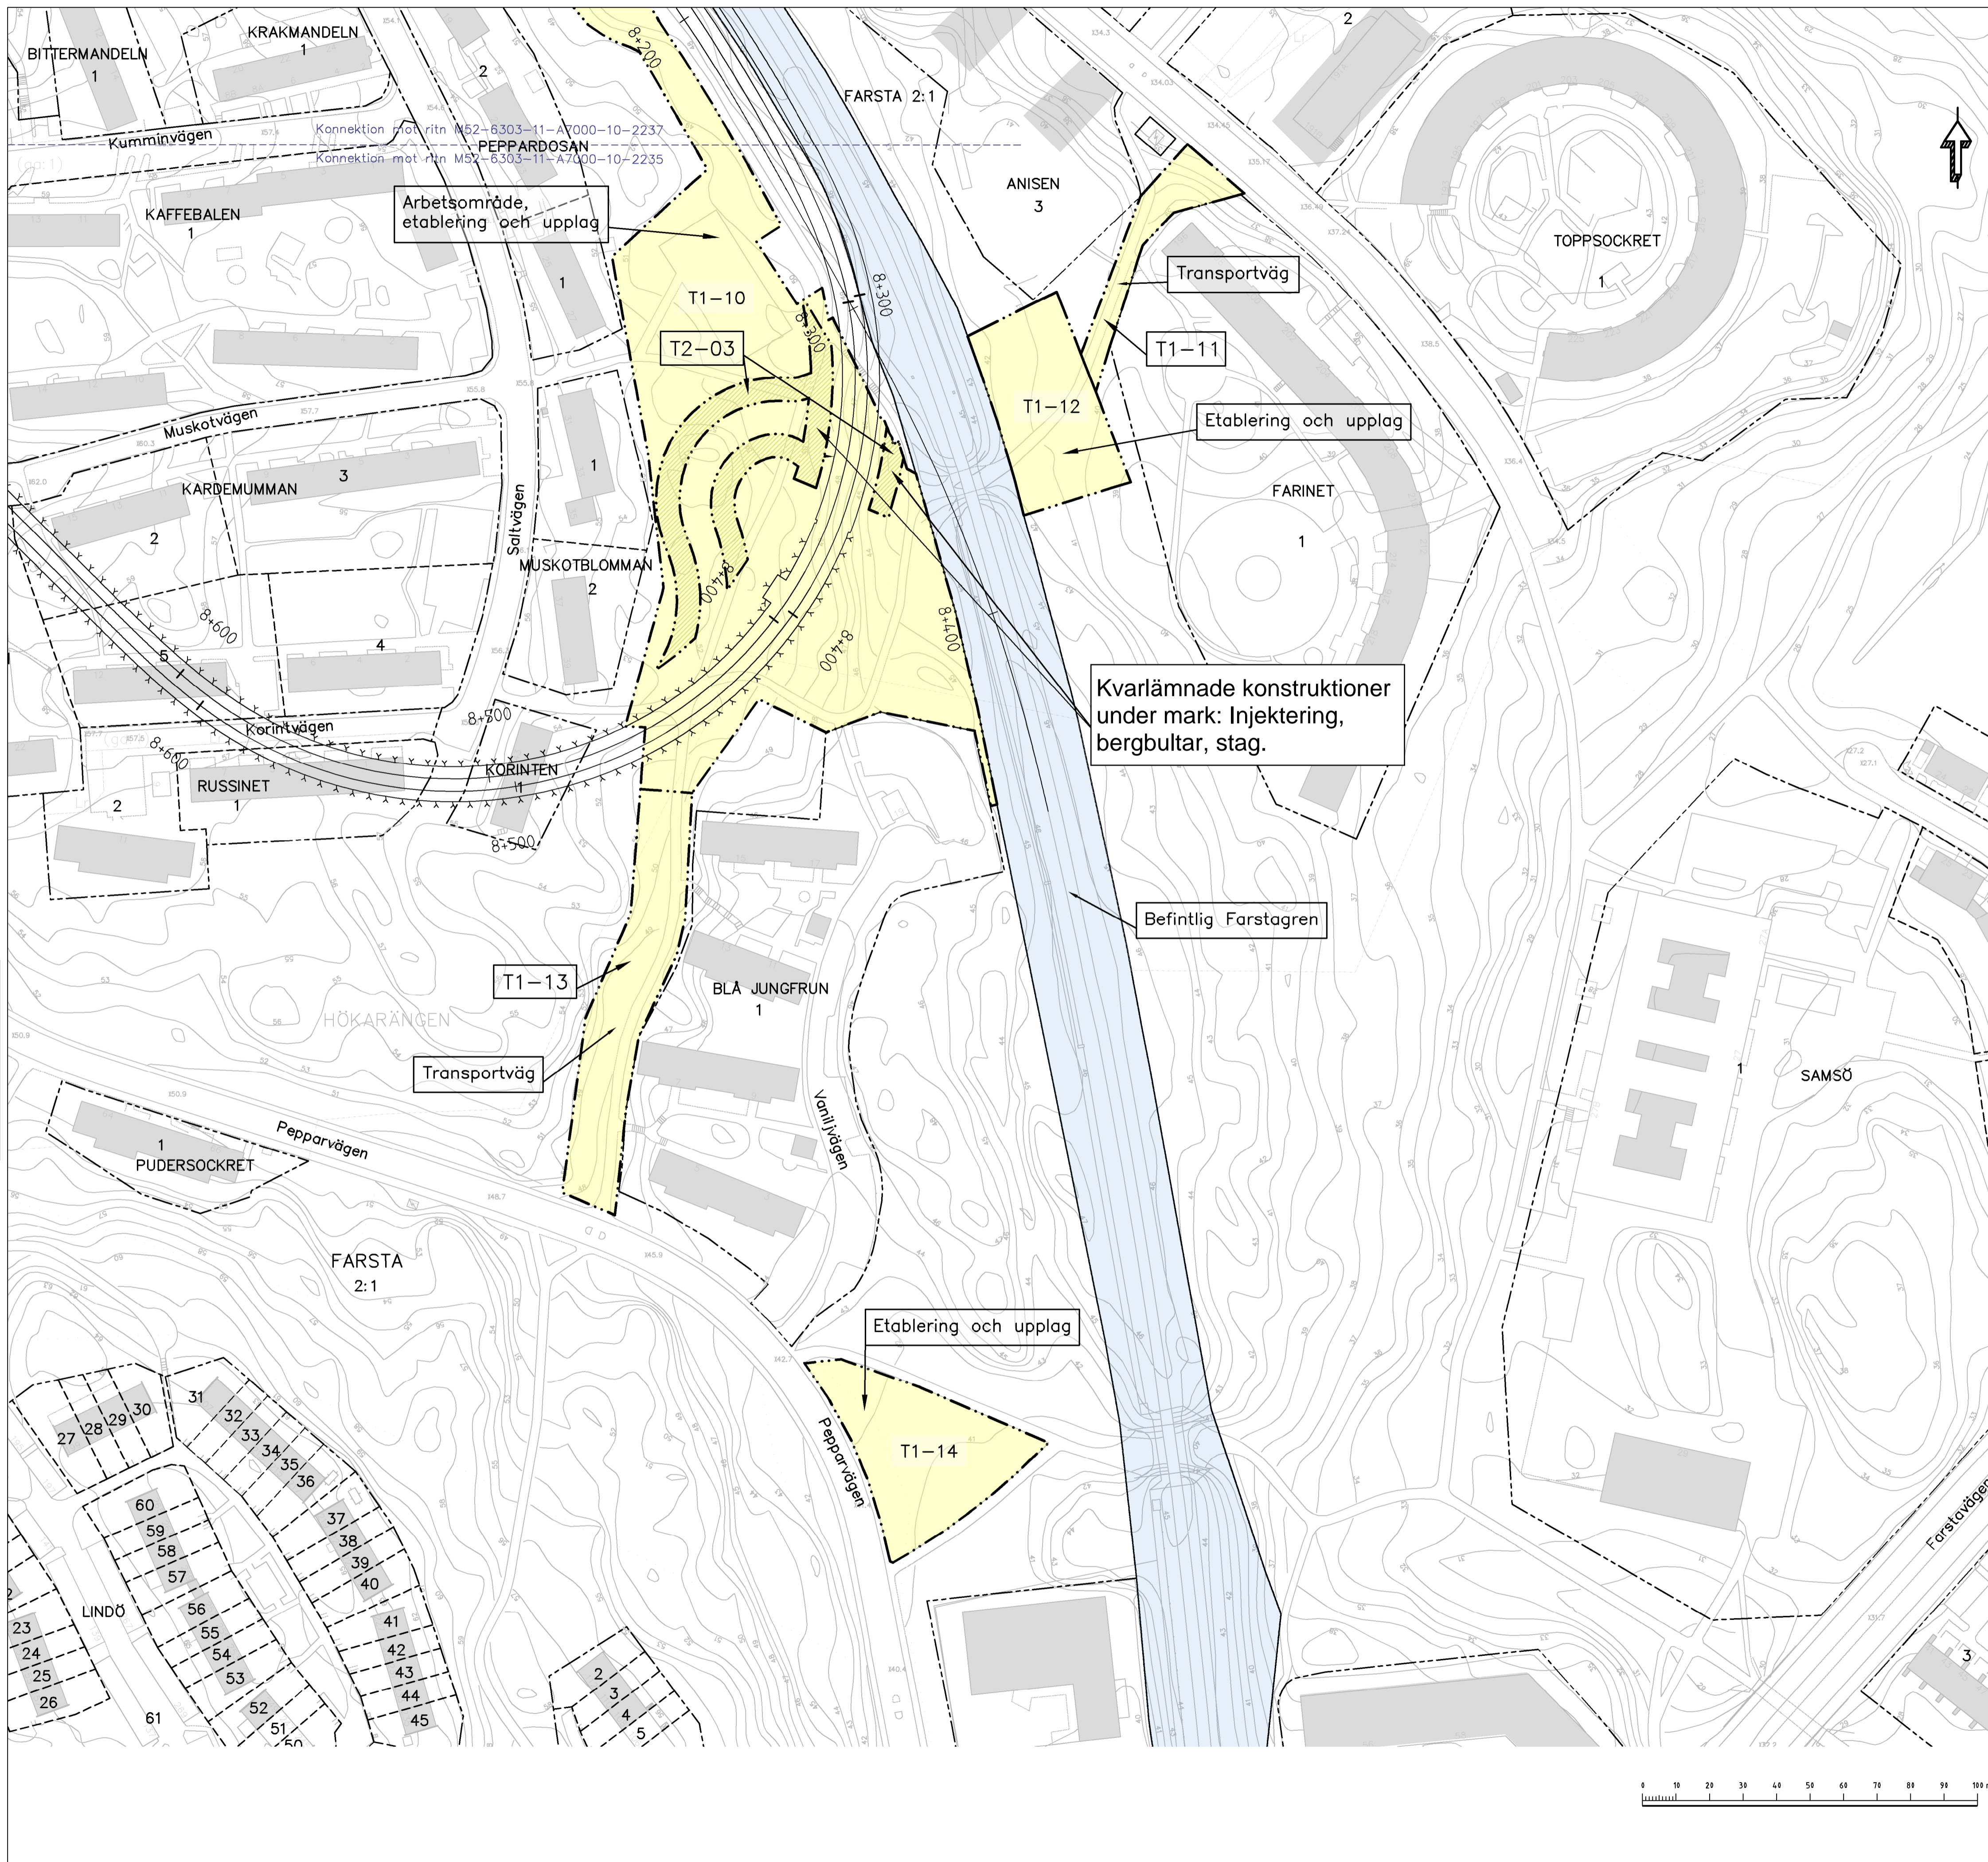

GRANSKNINGSHANDLING  
 2019-09-06

		www.wspgroup.se	
Uppdrag nr 10200462	Handläggare A. Larsson	Rit/Konst Simon Josefsson	Rev Ant Revideringar enligt 5100-P51-12-00012 Sign Datum
Granskad Ola Kromnow	Godkänd	JÄRNVÄGSPLAN	
Ort Stockholm	Datum 2019-06-12	UTBYGGD DEPÅ I HÖGDALEN	
FUT Handläggare Jan Eklund		Informations säkerhetsklass K1	
FUT Granskad Johanna Twengström		FUT Godkänd Marie Fredell	
FUT Ort Stockholm	Datum xxxx-xx-xx	Ritningsnummer M52-6303-11-A7000-10-2235	Format A1
		Skala H 1:1000	Nästa bl A

M52-6303-11-A7000-10-2235.dwg

Denna handling och informationen härifrån är SLL:s egendom och ska inte delas ut eller spridas utan SLL:s skriftliga medgivande.

