KONNEKTION MOT RITN - 04

KONNEKTION MOT RITN - 03

X=6581240

Y=147720

NORRBYVÄGEN

X=6581040

Y=147720

ULVSUNDAVÄGEN

KVARNBACKSVÄGEN

X=6581120

Y=147600

0/300

0/400

0/449.54

TRAFIKSIGNAL - PLACERAS I SAMRÅD MED BESTÄLLARE

FÖRESLAGET LÄGE FÖR PORTAL TUNNEL

BEF. SKYLT FLYTTAS

BEF. SKYLT FLYTTAS

D7-1

BEF.

Alvik 2.0
Ulvsunda 0.9
Solna C 3.5
Huvudsta 3.0
Vällingby 6.4
Brommaplan 1.4
Riksby 1.1

H(0.1) 1÷3
H(0,10)

GA

GR1

GR2

GR3

0 4 8 12 16 20 40 60m

Meter, skala 1:400 i A1-format (skala 1:800 A3-format)

TECKENFÖRKLARING

KOORDINATSYSTEM I PLAN SWEREF 99
KOORDINATSYSTEM I HÖJD RH 2000

- KONNEKTIONSGRÄNS
- ARBETSOMRÅDESGRÄNS
- FASTIGHETS- OCH KVARTERTRAKTSGRÄNS
- ARRENDEGRÄNS SWEDAVIA

BEFINTLIGT

- BEFINTLIG KANTSTEN
- BEFINTLIGA RÄCKEN/STÄNGSEL
- BEFINTLIG MITTBARRIÄR
- INMÄTT BERGFOT
- STÖDMUR
- HÖJDKURVA
- BEFINTLIGA TRÄD
- BEFINTLIG SLÄNT
- GRÄS SOM BEHÅLLS
- BEFINTLIG BELYSNING
- BEFINTLIG STOLPE/SIGNAL
- BEFINTLIG REFUG
- BEFINTLIGA BRUNNAR

NYTT


- PLANERAD FLYOVER, PROJEKT FUF E01
- KANTSTEN, 12 CM
- KANTSTEN, 16 CM
- FÖRSÄNKT KANTSTEN, 5-6 CM
- FÖRSÄNKT KANTSTEN, 0 CM
- BELÄGGNINGSKANT
- STÖDREMSA
- MITTBARRIÄR, FLYTTAD
- RÄCKE
- STÖDMUR
- XX.XX+X — VÄGMARKERING
- SYMBOLER, MÅLADE
- STOLPE FLYTTAS
- GA — ASFALTYTA, GC
- ASFALTYTA, VÄG
- GR1 — GRÄSYTA - VEGETATIONSYTA
- GR2 — GRÄSYTA - VEGETATIONSYTA SLÄNTER VID MAKADAMDIKE
- GR3 — GRÄSYTA - VEGETATIONSYTA ÖVER MAKADAMDIKE
- BTG-PLATTOR, SLÄTA GRÅ
- BTG-PLATTOR, BALLAST
- BTG-PLATTOR, SLÄTA VITA

HÄNVISNINGAR

STOCKHOLM STADS TEKNISKA HANDBOK, TYPRITNINGAR
TH0102 - TYPRITNING ÖVERGÅNGSSTÄLLE
THVB025 - TYPRITNING STÖRD/NATURLIK PROFIL

ANMÄRKNING

BELYSNING OCH TRAFIKSIGNALER PROJEKTERAS OCH REDOVISAS AV ANNAN PART

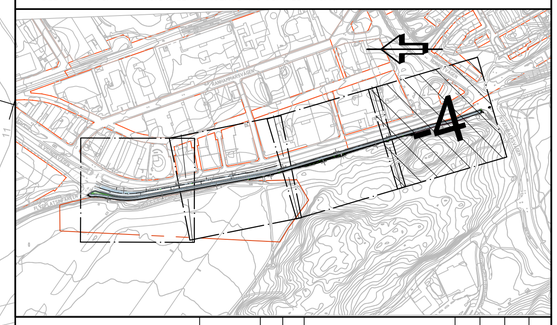

Hänvisning	Nummer	Bet.	Ant.	Revideringen avser	Dat.	Gr.	Proj.	Godk.

Projektledare/Programansvarig: S. LENNSTRÖM
Projekt nr.
Brojournal nr.

Stockholms stad — Trafikkontoret

Status: SYSTEMHANDLING
Koordinat- och höjdsystem

Konsult: COWI AB, Solna Strandväg 78, 171 54 Solna, 010-850 23 00, www.cowi.com

Ritad av	Handläggare	Granskare	Uppdragsnummer
LASK	RAWR	AAAO/HSGA	A128152

Ort: STOCKHOLM
Datum: 2020-03-20

Enhets granskn; datum och signatur
Slutgranskad för byggande: 20 - -
Godkänd för byggande: 20 - -
Godkänd som relationshandling: 20 - -
Entreprenören intygar att arbetet utförts enligt ritn. — Datum

BROMMA
CYKELVÄG BROMMA FLYGPLATS

YT- OCH TRAFIKANORDNINGSPLAN

Skala: 1:400

Nummer: 6581_147SOG-0036
Bet. | Reg.