

FÖRESKRIFTER

ALLMÄNT
Alla mått i m om inget annat anges.

HÄNVISNINGAR

Översiktlig markplaneringsplaner
L-31-1-01
L-31-1-02



TECKENFÖRKLARING

- ARBETSOMRÅDESGRÄNS, RITAD 1 M UTANFÖR VERKLIG GRÄNS
- KONNEKTIONSLINJE
- BYGGNAD, FASADLINJE I MARK
Enligt A-handlingar
- BEGRÄNSNINGSLINJE OVAN MARK
- BEGRÄNSNINGSLINJE UNDER MARK
- ▲ HUVUDENTRÉ
Enligt a-handlingar
- ▲ ENTRÉ
Enligt a-handlingar
- ▲ GARAGENEDFART
Enligt a-handlingar
- ⊕ PLANTERING AV TRÄD
T1: Stort träd, T2: Litet träd
T3: Fruktträd
- ⊕ VTX PLANTERING AV VÄXTTYP
VT1: Klippträd, VT2-3: Buskar och perenner
- ⊕ L/00 LÖKPLANTERING
Lökar/antat
- E1 BELYSNINGSPOLLARE
- E2 SPOTLIGHTBELYSNING PÅ MAST
- E3 MARKSPOT FÖR TRÅDBELYSNING
- R1 UTEPLATSRÄCKE ca 90 cm
- R2 RÄCKE VID GARAGERAMP, 110 cm
- R3 BRORÄCKE, 110 cm
- S1 SPALJÉ, ca 1,5 m hög

- GYMTRUSTNING (MED SÄKERHETSAVSTÅND)
- FLYTTBAR SITTRUPP
- SITTRUPP - LÅNGBORD
- PILKOJA
- LEKHUS
- CYKELPOLLARE FÖR NEDGJUTNING
- U1 EKSTOCK
- U2 STENBLOCK - STEPPINGSTONE
- U3 CYKELSERVICE IKL. FUNDAMENT
- U4 KARUSELL
- U5 POLLARE INKL. FUNDAMENT
- U6 LEKSKULTUR KANIN
- BV2 KOMPOST
- FUNDAMENT, STOLPE OCH VÄGMÄRKE
- VU VATTENUTKASTARE MONTERAD PÅ FASAD
- MÄTTSÄTTNING METER

BET	ANT	ÄNDRINGEN AVSER	DATUM	SIGN
BYGGLOVSHANDLING				
KV BÄVERBÄCKEN GÄRDSGESTALTNING				
SPG <small>SCANDINAVIAN PROPERTY GROUP</small>		white		
UPPRAGNR 8520710100	RITAD/MONSTR AV NC, ML	HANDLÄGGARE N.Centring		
DATUM 23-11-29	ANSVARIG M.Löfvendahl			
ÖVERSIKTLIG PLANTERING- OCH UTRUSTNINGSPÅN DEL 1/2				
SKALA 1:200 (A1)	NUMMER L-32-1-01	BET -		

XREFS:
 ..\..\BYGGLOV\L-30-P-01.dwg
 ..\..\seupps01\ritning\Bäverbäcken\Bäverbäcken8520710100.VZ_Arbeta\GataW-31-P-0001.dwg
 ..\..\BYGGLOV\L-32-P-01.dwg
 ..\..\Z\Höjkurvor_Bäverbäcken_0_5_Rhino_Rensad.dwg
 R:\Bäverbäcken8520710100.VZ_Arbeta\GataW-31-P-0001.dwg

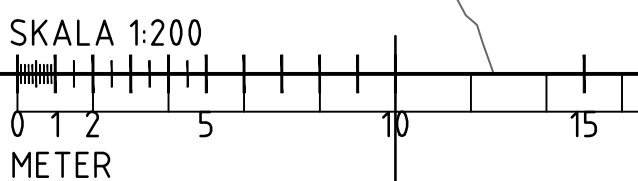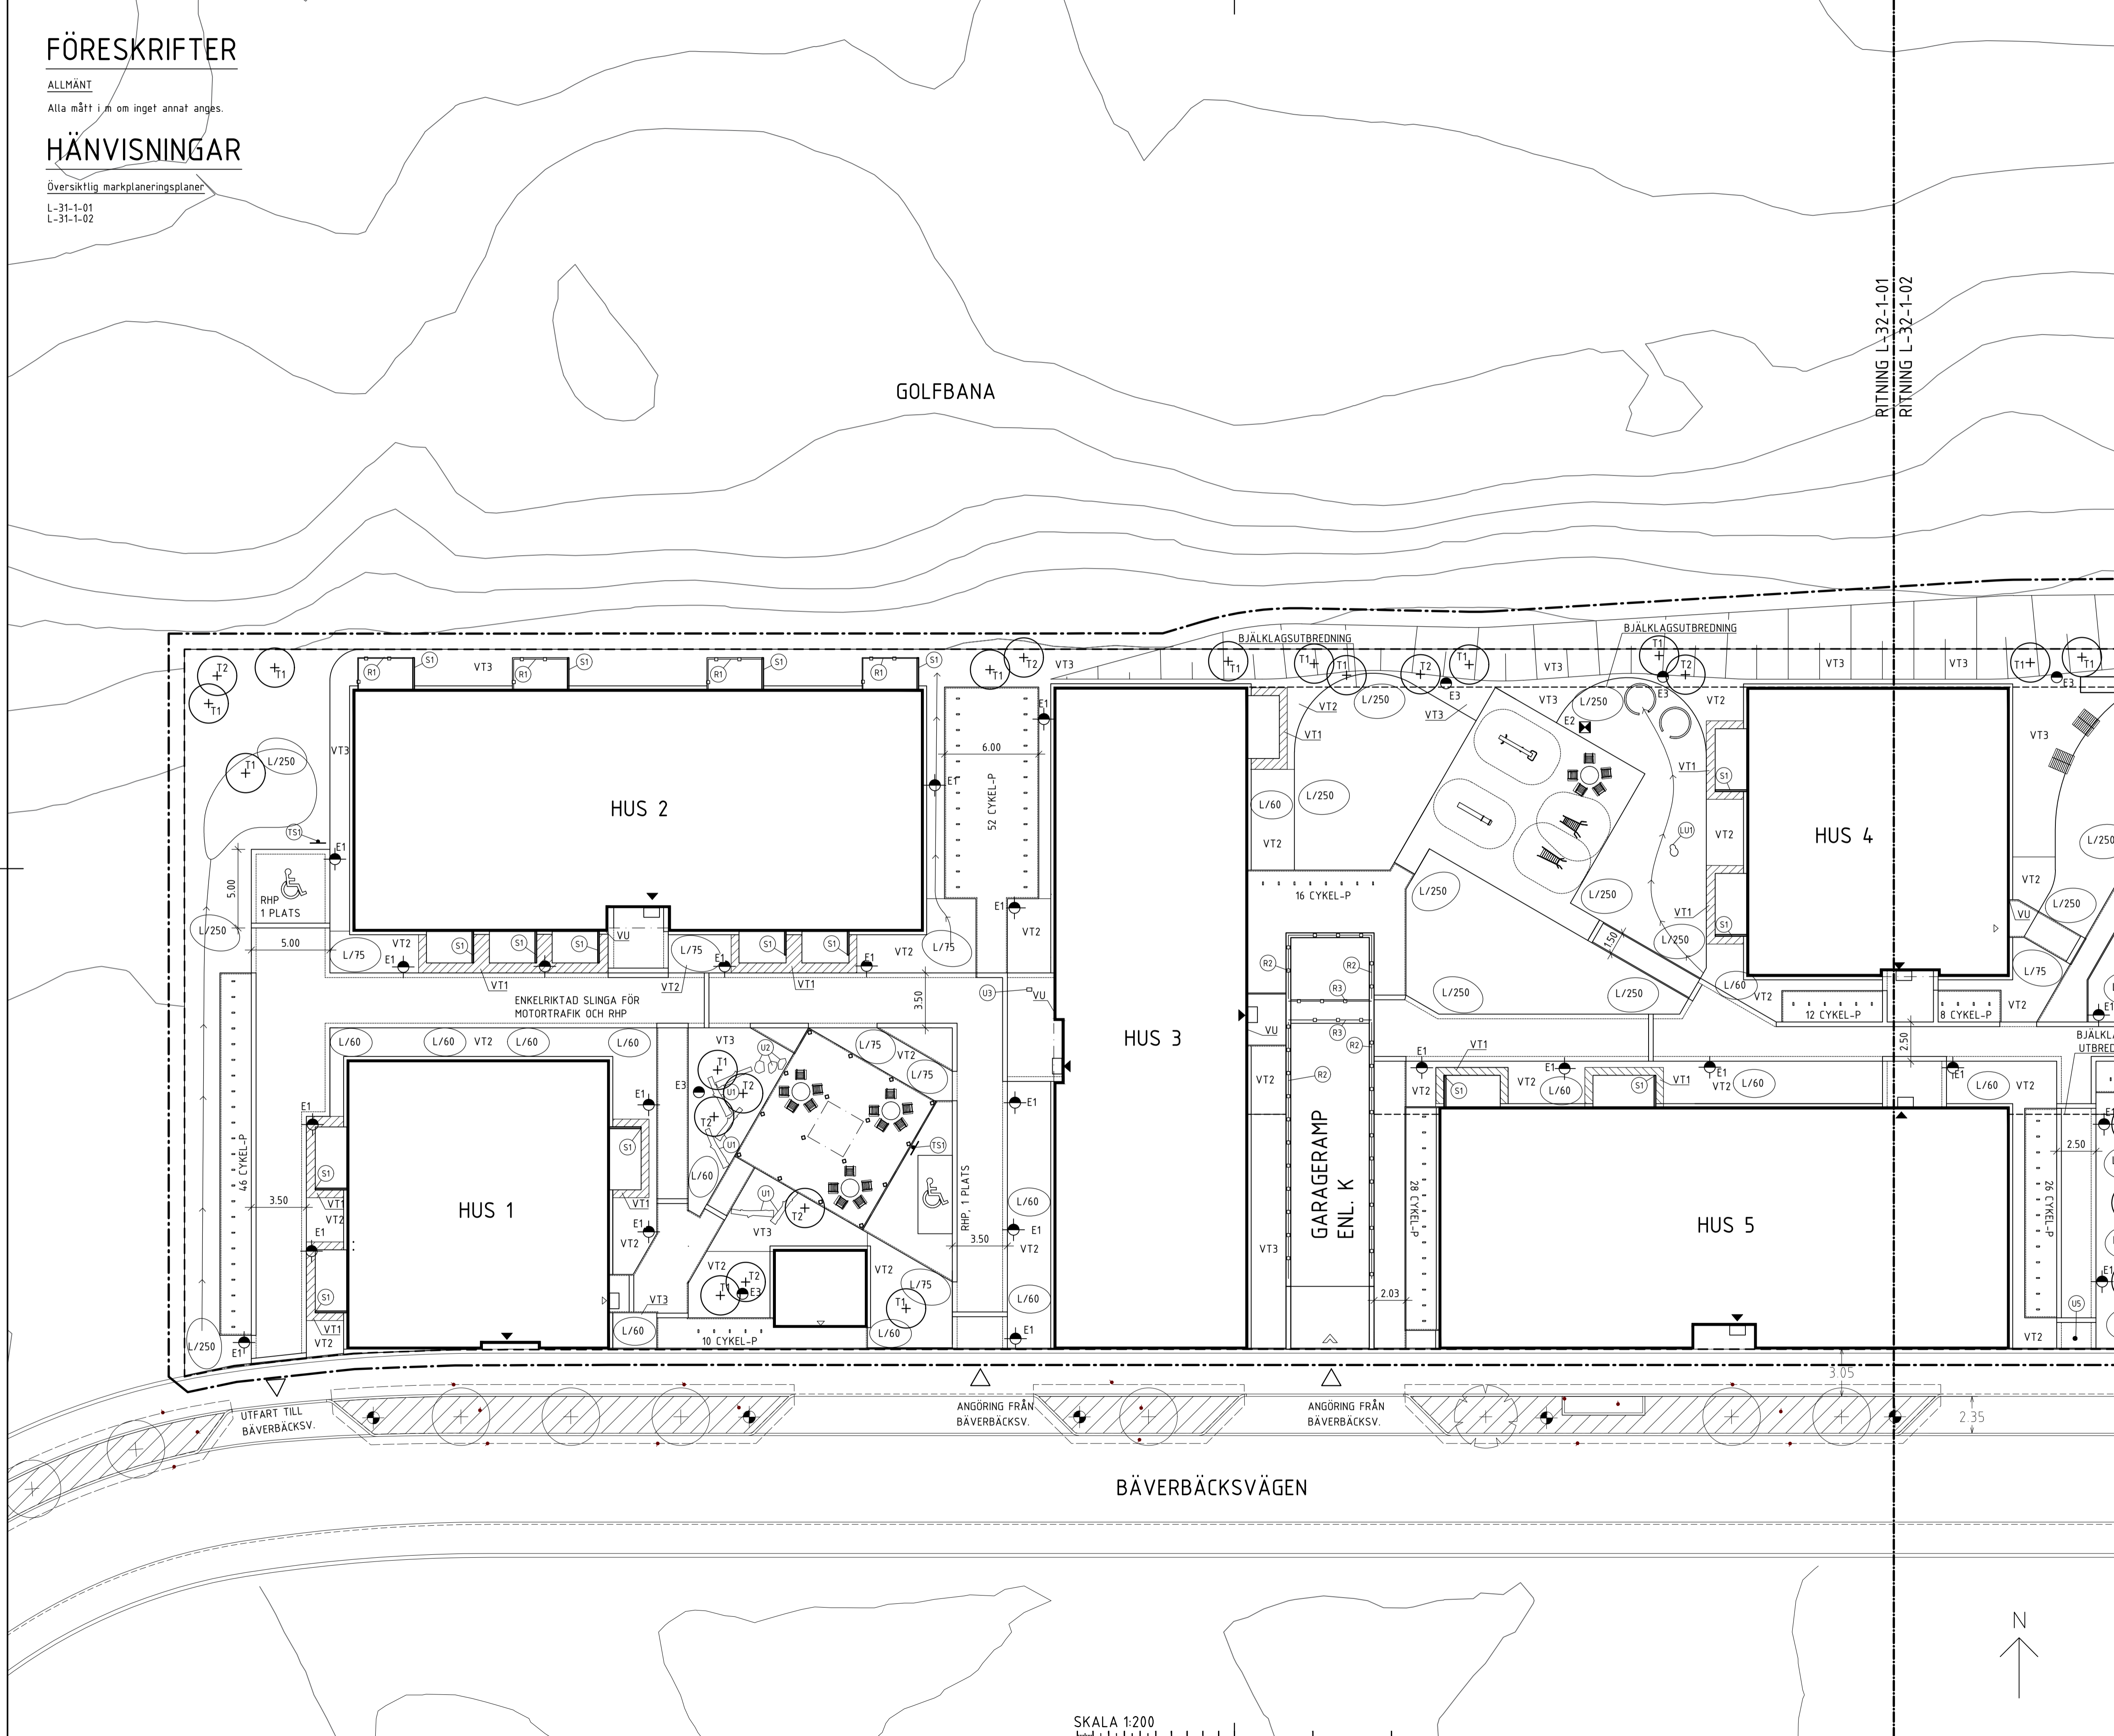

Dnr BYGG 2023-000588 - Ankom 2023-11-30
 PLO: 2023-11-30, 15:10, R:\BAVERBÄCKEN8520710100.VZ_ARBETEN\MODELLVAUTOCAD\RITDEF\BYGGLOV\L-32-1-01.DWG, 85NCE