

FÖRKLÄNINGAR

ALLMÄNT








SEKTION - SB1

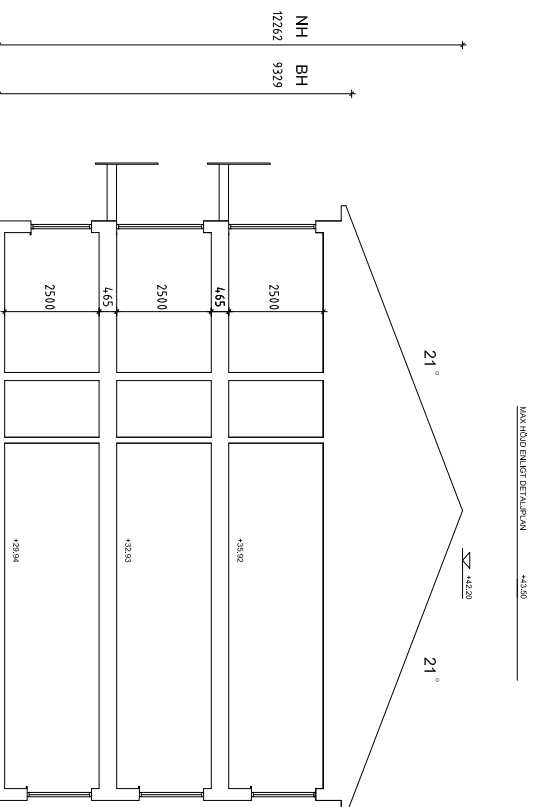

SEKTION - SB2

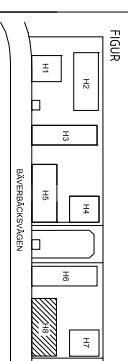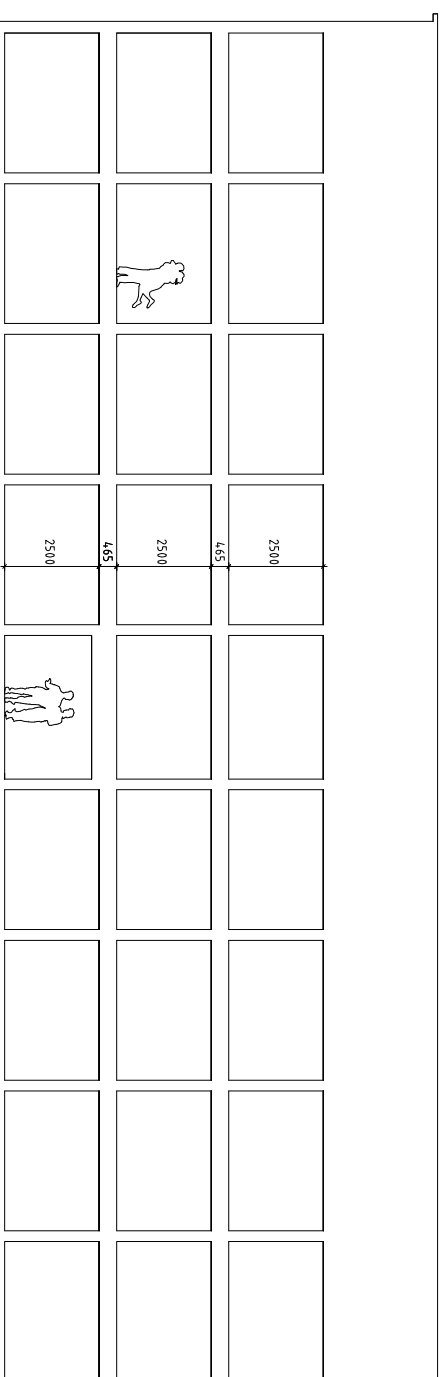

BYGGLOVSHANDLING

XXXX
TYRESÖKOMMUN

SK SAMKONSULT
SPG

SKANDINAVISKA PROJEKT BYG





BAVERBÄCKSVÄGEN ETAPP 3

HUS 8

SEKTION SB1 SB2

SKALA 1:100 (A1) 1:200 (A3) A-4.0.2-0801

