


HÄNVISNINGAR

Förklaringar enligt ritning 47154-L-30-5-001.

ANMÄRKNINGAR

Som underlag har grundkarta daterad 2021-12-22 samt
 inmätning utförd av Kartverkstan AB.
 Bergfoten Skola_inm_2d_220603.dwg
 Bergfoten Skola_inm_2d_total_230119.dwg
 Bergfoten Skola_inm_total.dwg Tillhandahållen
 2022-08-29.
 Bergfoten Skola_TRM_220605.dwg
 Bergfoten Skola_TRM_230119.dwg
 Bergfoten Skola_utmätning staket 2D_230327.dwg
 Inmätt fasad samt bergfot_autoaversion 2018.dwg
 Tillhandahållen 2022-11-02.
 Höjdsystem RH2000.
 Koordinatsystem SWEREF 99 1800.

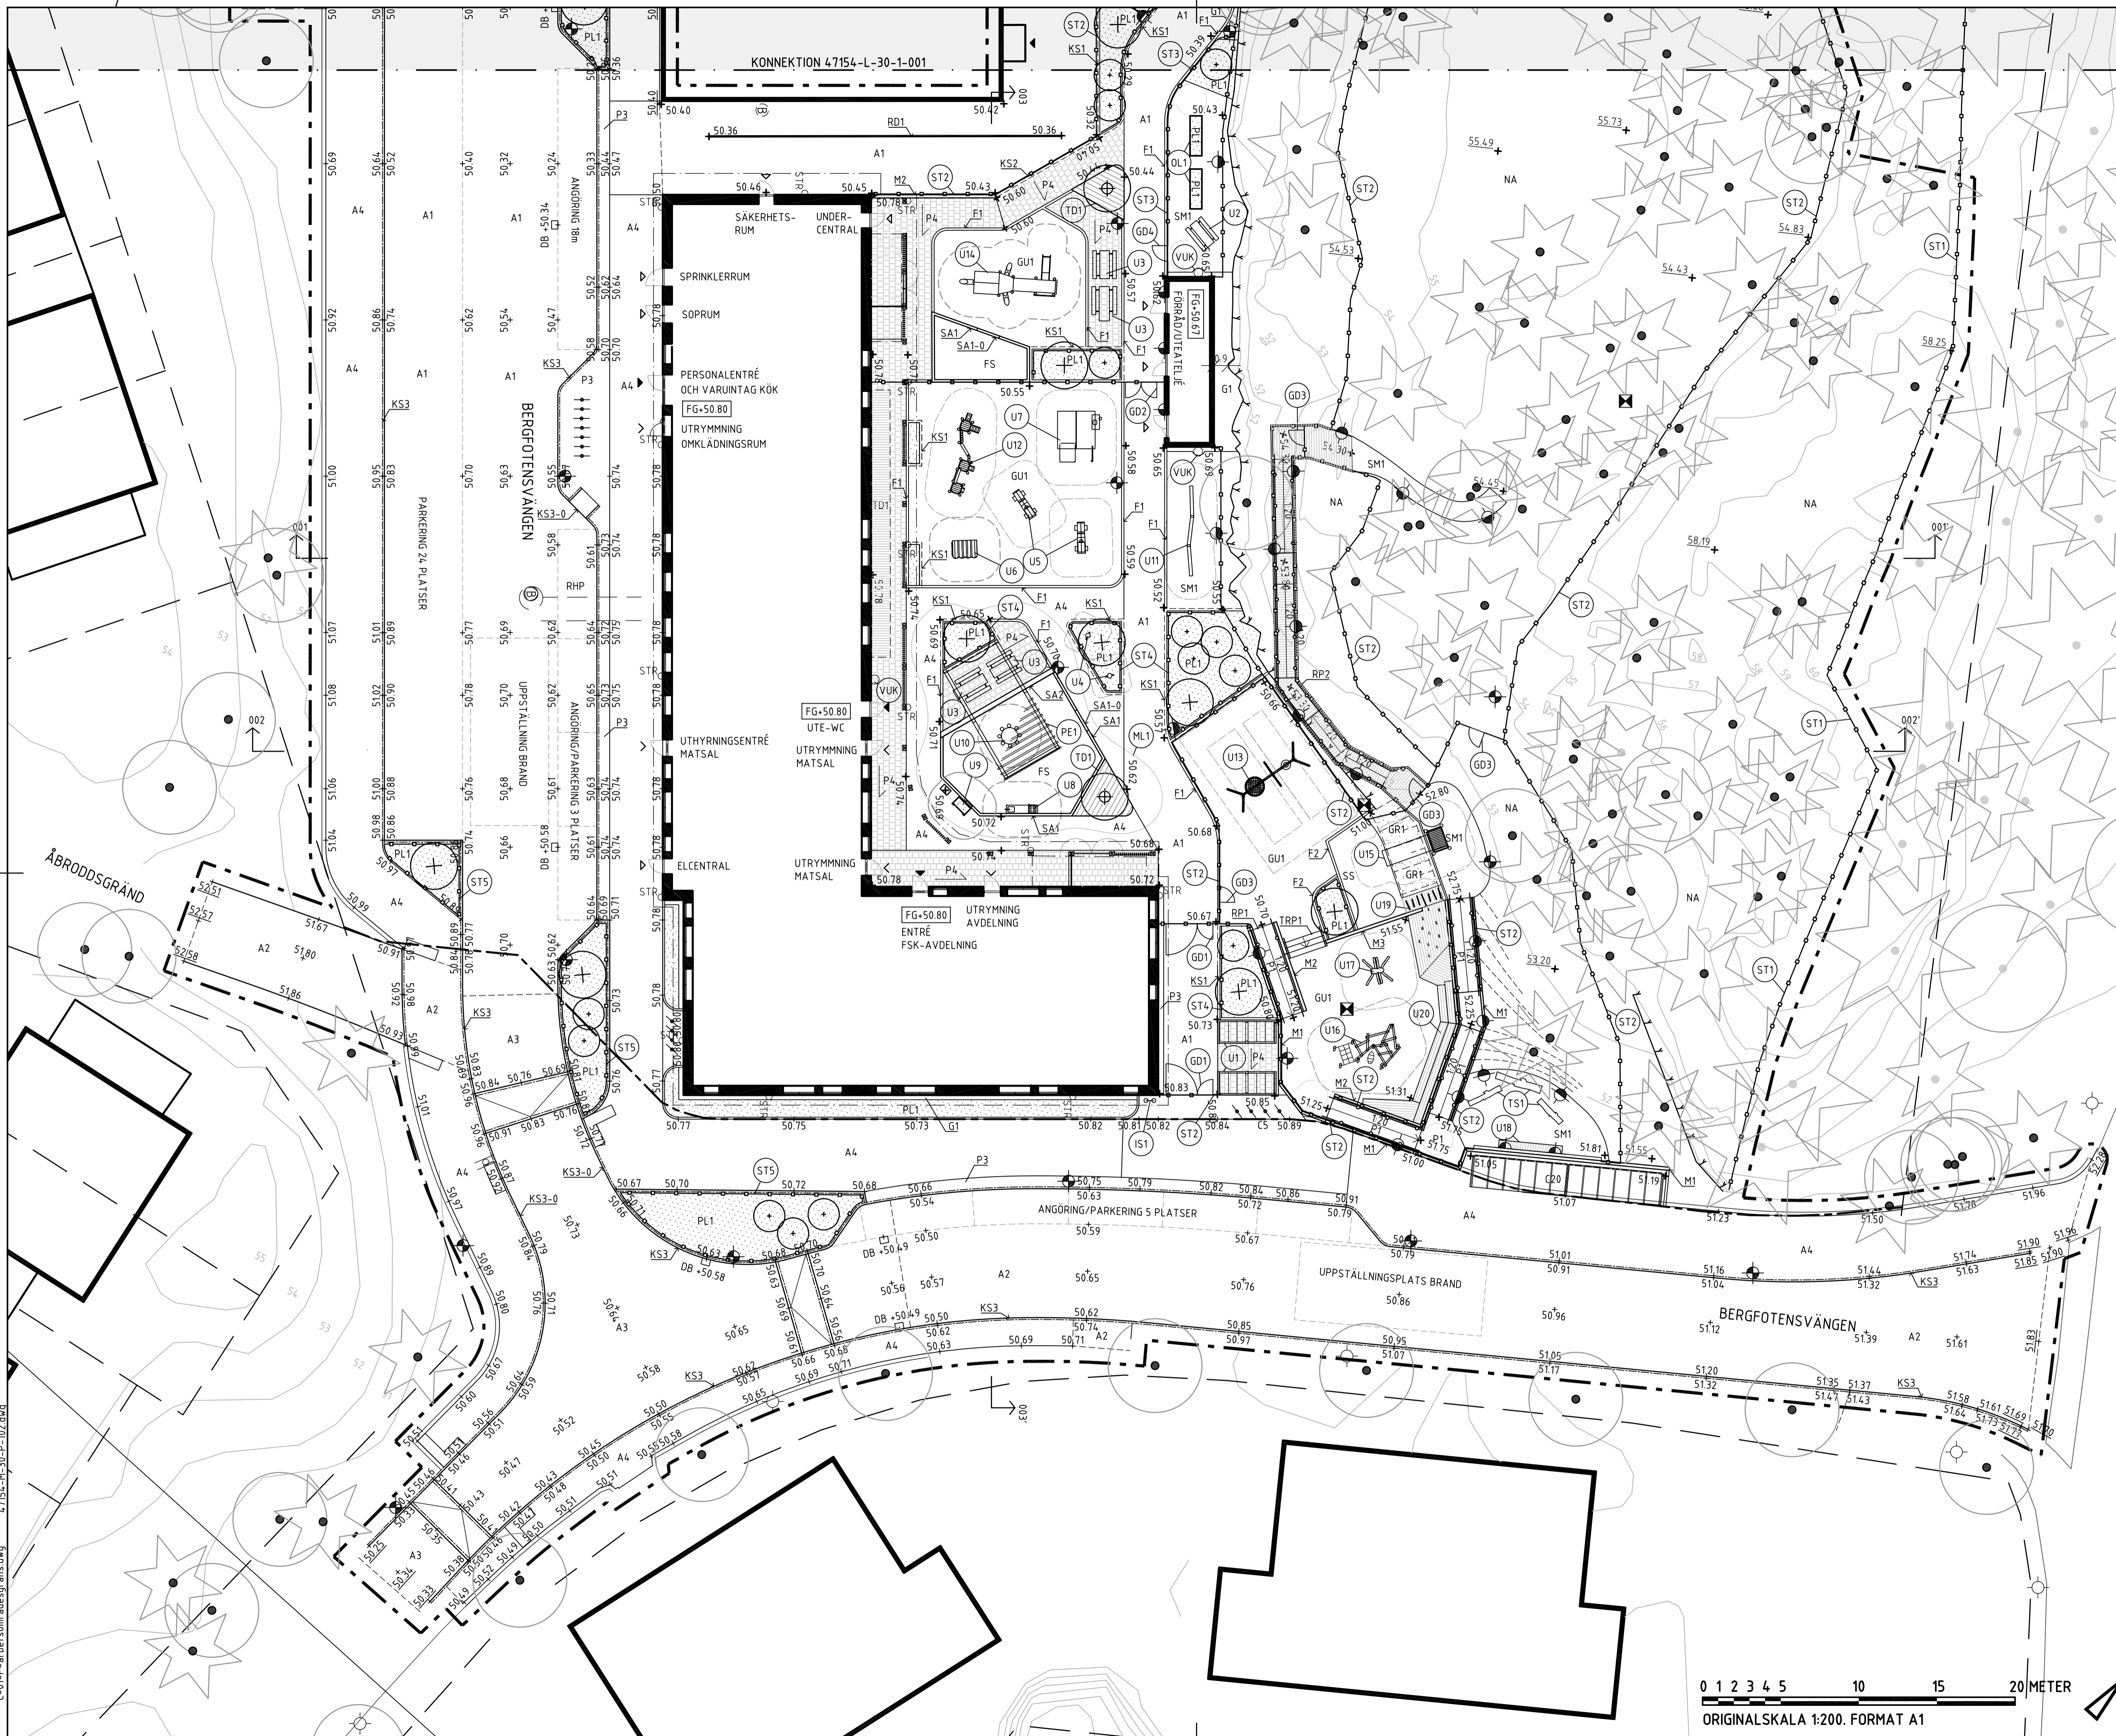

Denna handling och information här i är Tyresö kommuns egendom

XREF: C-01-P-behäftiga träd.dwg
 C-01-P-buskonturer.dwg
 C-01-P-ritningsram.dwg
 C-01-P-stämpel.dwg
 C-01-P-arbetsområdesgränns.dwg
 Grundkarta NÄSBY 4_1136 Bergfotens förskola_2döversiktplan 2018_rev Karavan.dwg
 47154-L-32-P-01.dwg
 47154-L-31-P-01.dwg
 47154-M-30-P-101.dwg
 47154-M-30-P-102.dwg

REV	ANT	ÄNDRINGEN AVSER	DATUM	SIGN
BYGGLOVSHANDLING				
tyresö kommun				
NÄSBY 4:1136				
A	AIX Arkitekter	info@aix.se	08-690 29 00	
K	Loostrom	info@loostrom.se	08-755 11 60	
V	Fürst VVS	info@furst-vvs.se	08-590 940 80	
VS	WSP		010-722 50 00	
EL	WSP		010-722 50 00	
LA	Karavan LA	kontoret@karavanlandskap.se	072-222 58 75	
BR	Firetech	info@firetech.se	010-150 14 20	
SK	Storköksbyrå	info@storkoksbyran.se	08-642 51 00	
SR	FÖRETAG	E-POST	TEL	
UPPDRAG NR	18-14810	RITAD/KONTOR AV	HANDELSGÄLLE	
		HSK/SA	H. SKARIN	
DATUM	2023-10-27	GRANSKAD	ANSVARIG	
		K. DANIELSSON	I. MARTINSSON	
BERGFOTENS FÖRSKOLA Markplaneringsplan med höjdsättning och utrustning DEL 2				
SKALA	A1	1:200	NUMMER	47154-L-30-1-002
	A3	1:400		

0 1 2 3 4 5 10 15 20 METER
 ORIGINALSKALA 1:200. FORMAT A1