

FÖRKLARINGAR


Koordinatbaserad information
enl. SWEREF 99 1800 och RH2000.
Alla mått i millimeter.

FÖRESKRIFTER

Storköksutrustning, Kylrum och frysrum enl. storkök.

HÄNVISNINGAR

RITNINGAR:
4.7154-A-4.0-0-001 KOMPLEMENTSBYGGNADER
4.7154-A-4.0-2-001 SEKTIONER
4.7154-A-4.0-3-001 FASADER
4.7154-A-4.0-3-002 FASADER
4.7154-A-4.1-1-101 TAKPLAN

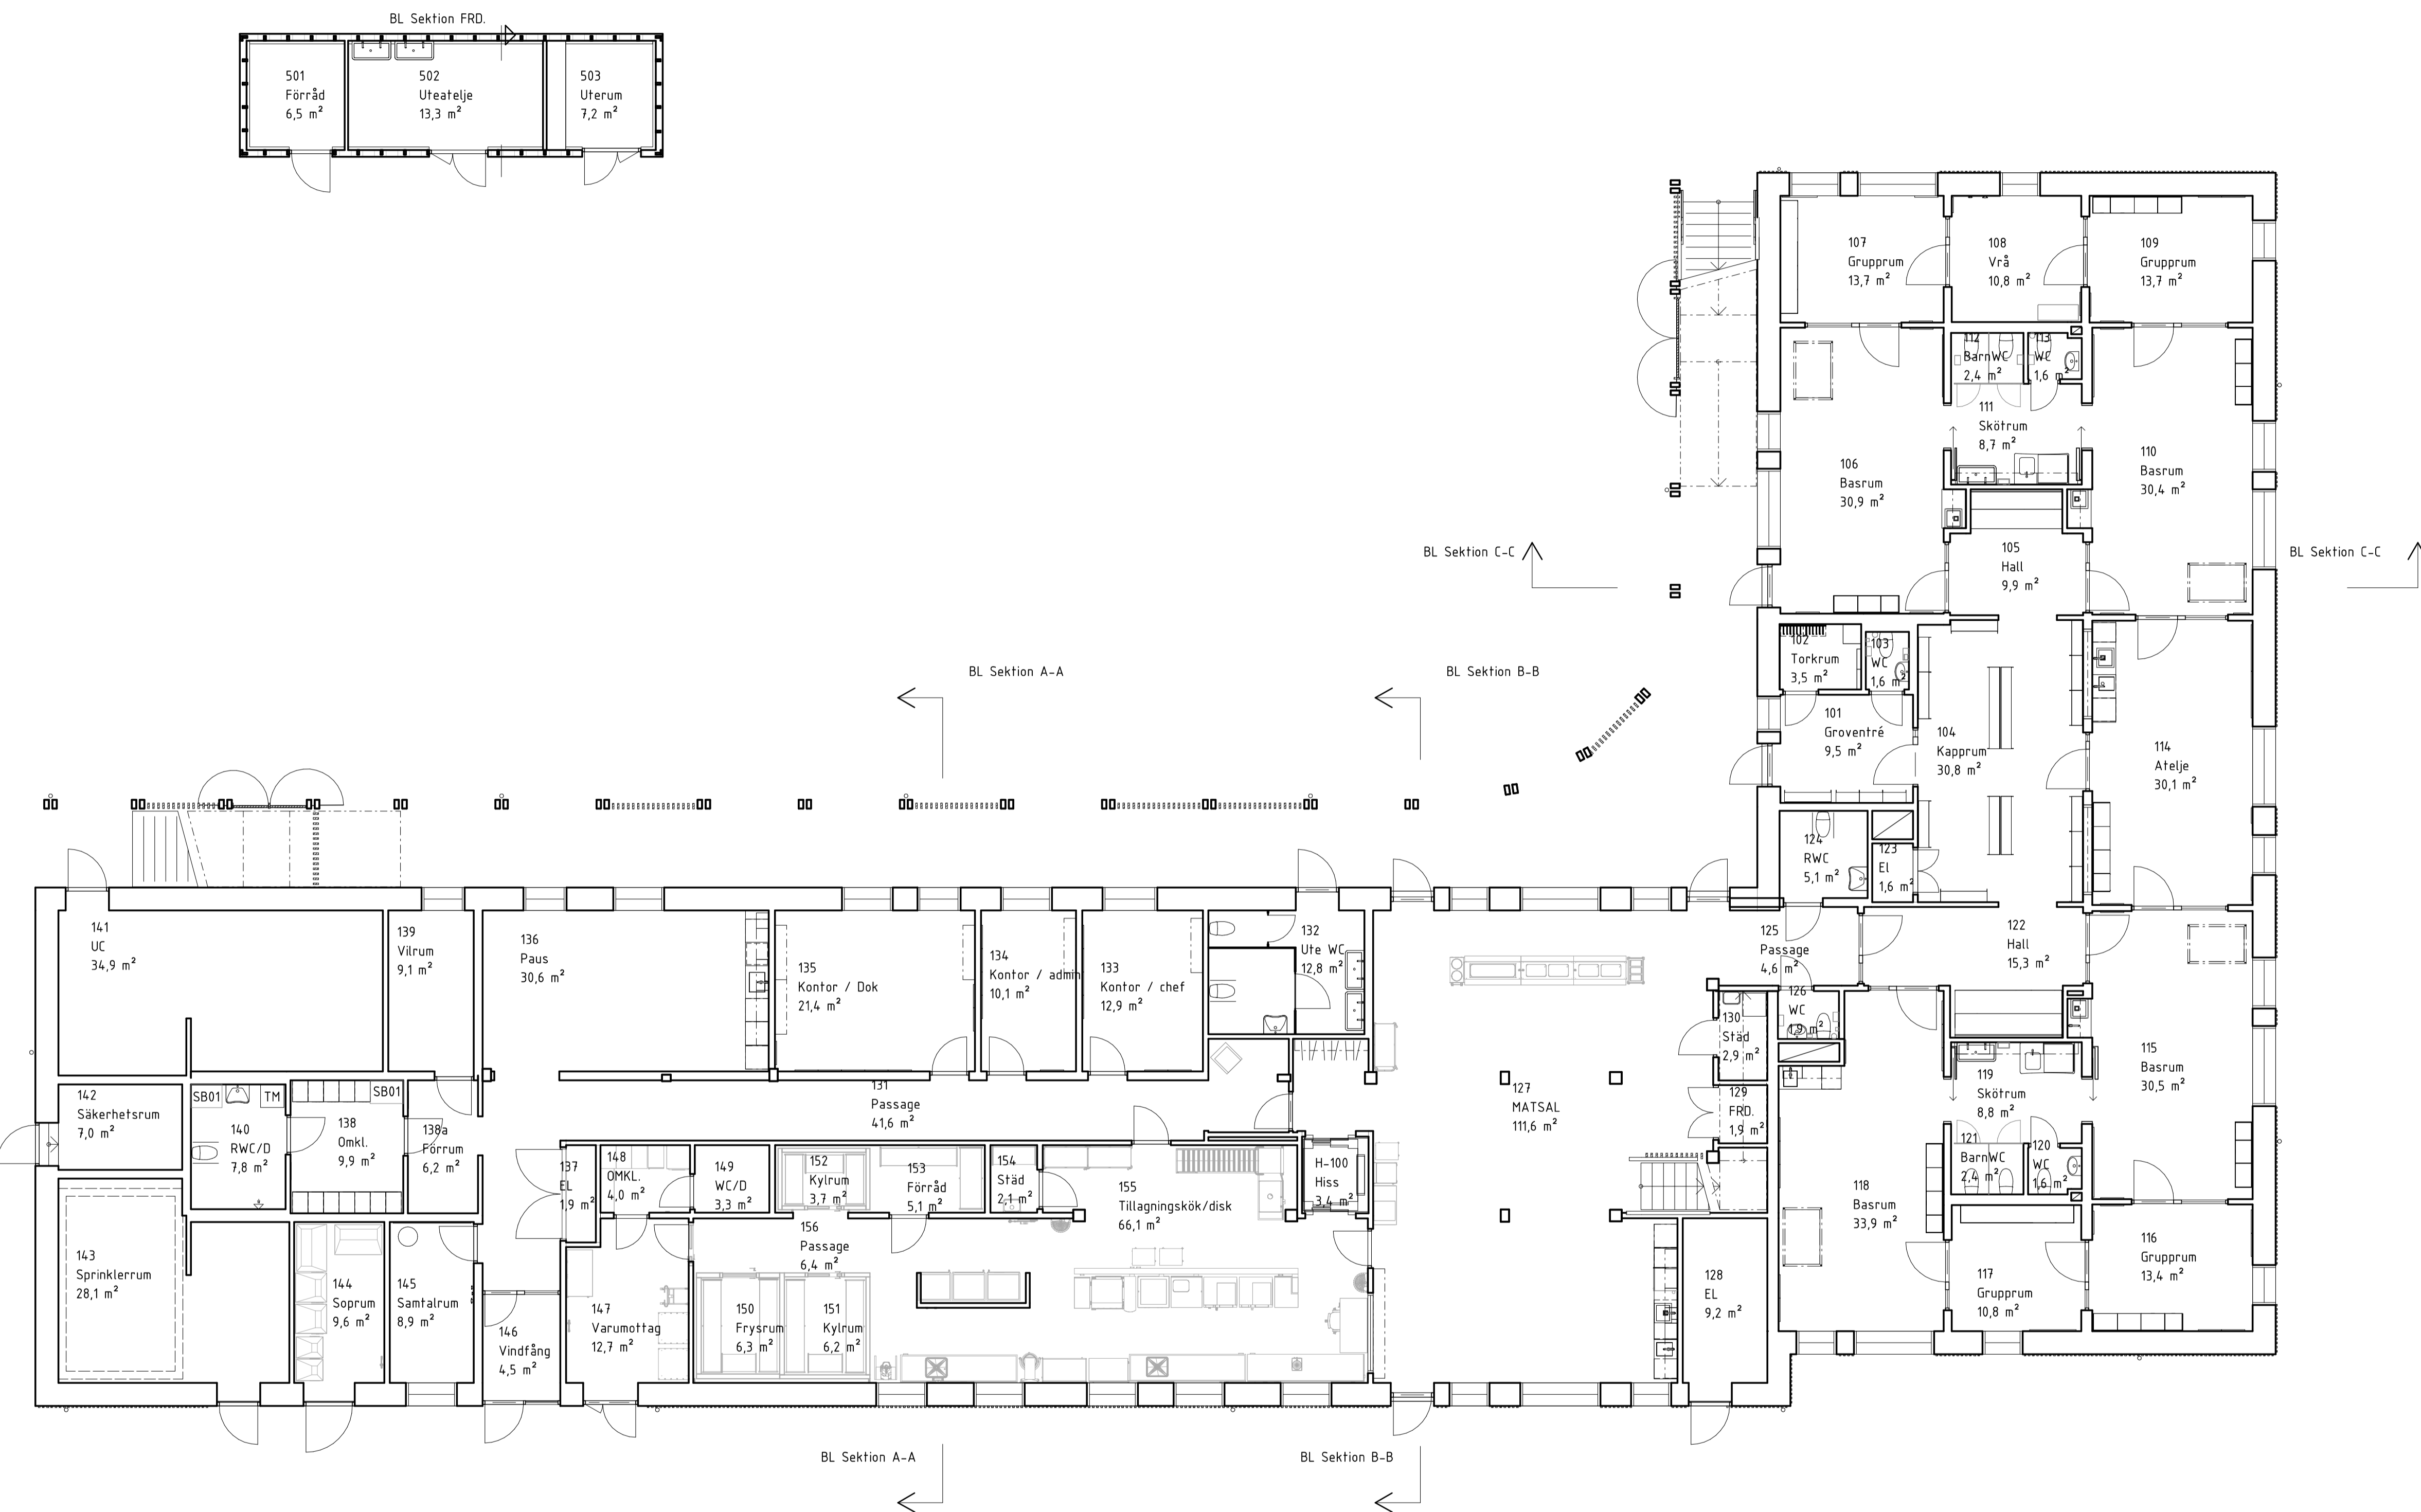

REV	ANT	ÄNDRINGEN AVSER	DATUM	SIGN
BYGGLOVSHANDLING				
tyresö kommun				
<input checked="" type="checkbox"/>	A	AIX Arkitekt	info@aix.se	08-690 29 00
<input type="checkbox"/>	K	Looström	info@loostrom.se	08-755 11 60
<input type="checkbox"/>	V	Fürst VVS	info@furst-vvs.se	08-590 940 80
<input type="checkbox"/>	VS	WSP		010-722 50 00
<input type="checkbox"/>	EL	WSP		010-722 50 00
<input type="checkbox"/>	LA	Karavan LA		072-222 71 91
<input type="checkbox"/>	BR	Firetech	info@firetech.se	010-150 14 20
<input type="checkbox"/>	SK	Storköksbyrå	info@storkoksbyran.se	08-642 51 00
SR	1	FÖRETAG	E-POST	TEL
		UPPDRAG NR	RITAD/KONSTR AV	HANDLAGGARE
		OK2215-01-04	AsSk	A. Skog
		DATUM	GRANSKAD	ANSVARIG
		2023-10-25		S. Ahlénius
TYRESÖ KOMMUN				
BERGFOTENS FÖRSKOLA				
BERGFOTENSVÄNGEN 2 NÄSBY 4:1136				
PLAN 100				
SKALA	1:100	NUMMER	4.7154-A-4.0-1-001	
A1	1:100	A3	1:200	

0 1 2 3 4 5 6 7 8 9 10m

SKALA 1:100