

FÖRKLARINGAR


Koordinatbaserad information
enl. SWEREF 99 1800 och RH2000.
Alla mått i millimeter.

FÖRESKRIFTER

Storköksutrustning, Kylrum och frysrum enl. storkök.

HÄNVISNINGAR

RITNINGAR:
4.7154-A-4.0-0-001 KOMPLEMENTSBYGGNADER
4.7154-A-4.0-2-001 SEKTIONER
4.7154-A-4.0-3-001 FASADER
4.7154-A-4.0-3-002 FASADER
4.7154-A-4.1-1-101 TAKPLAN

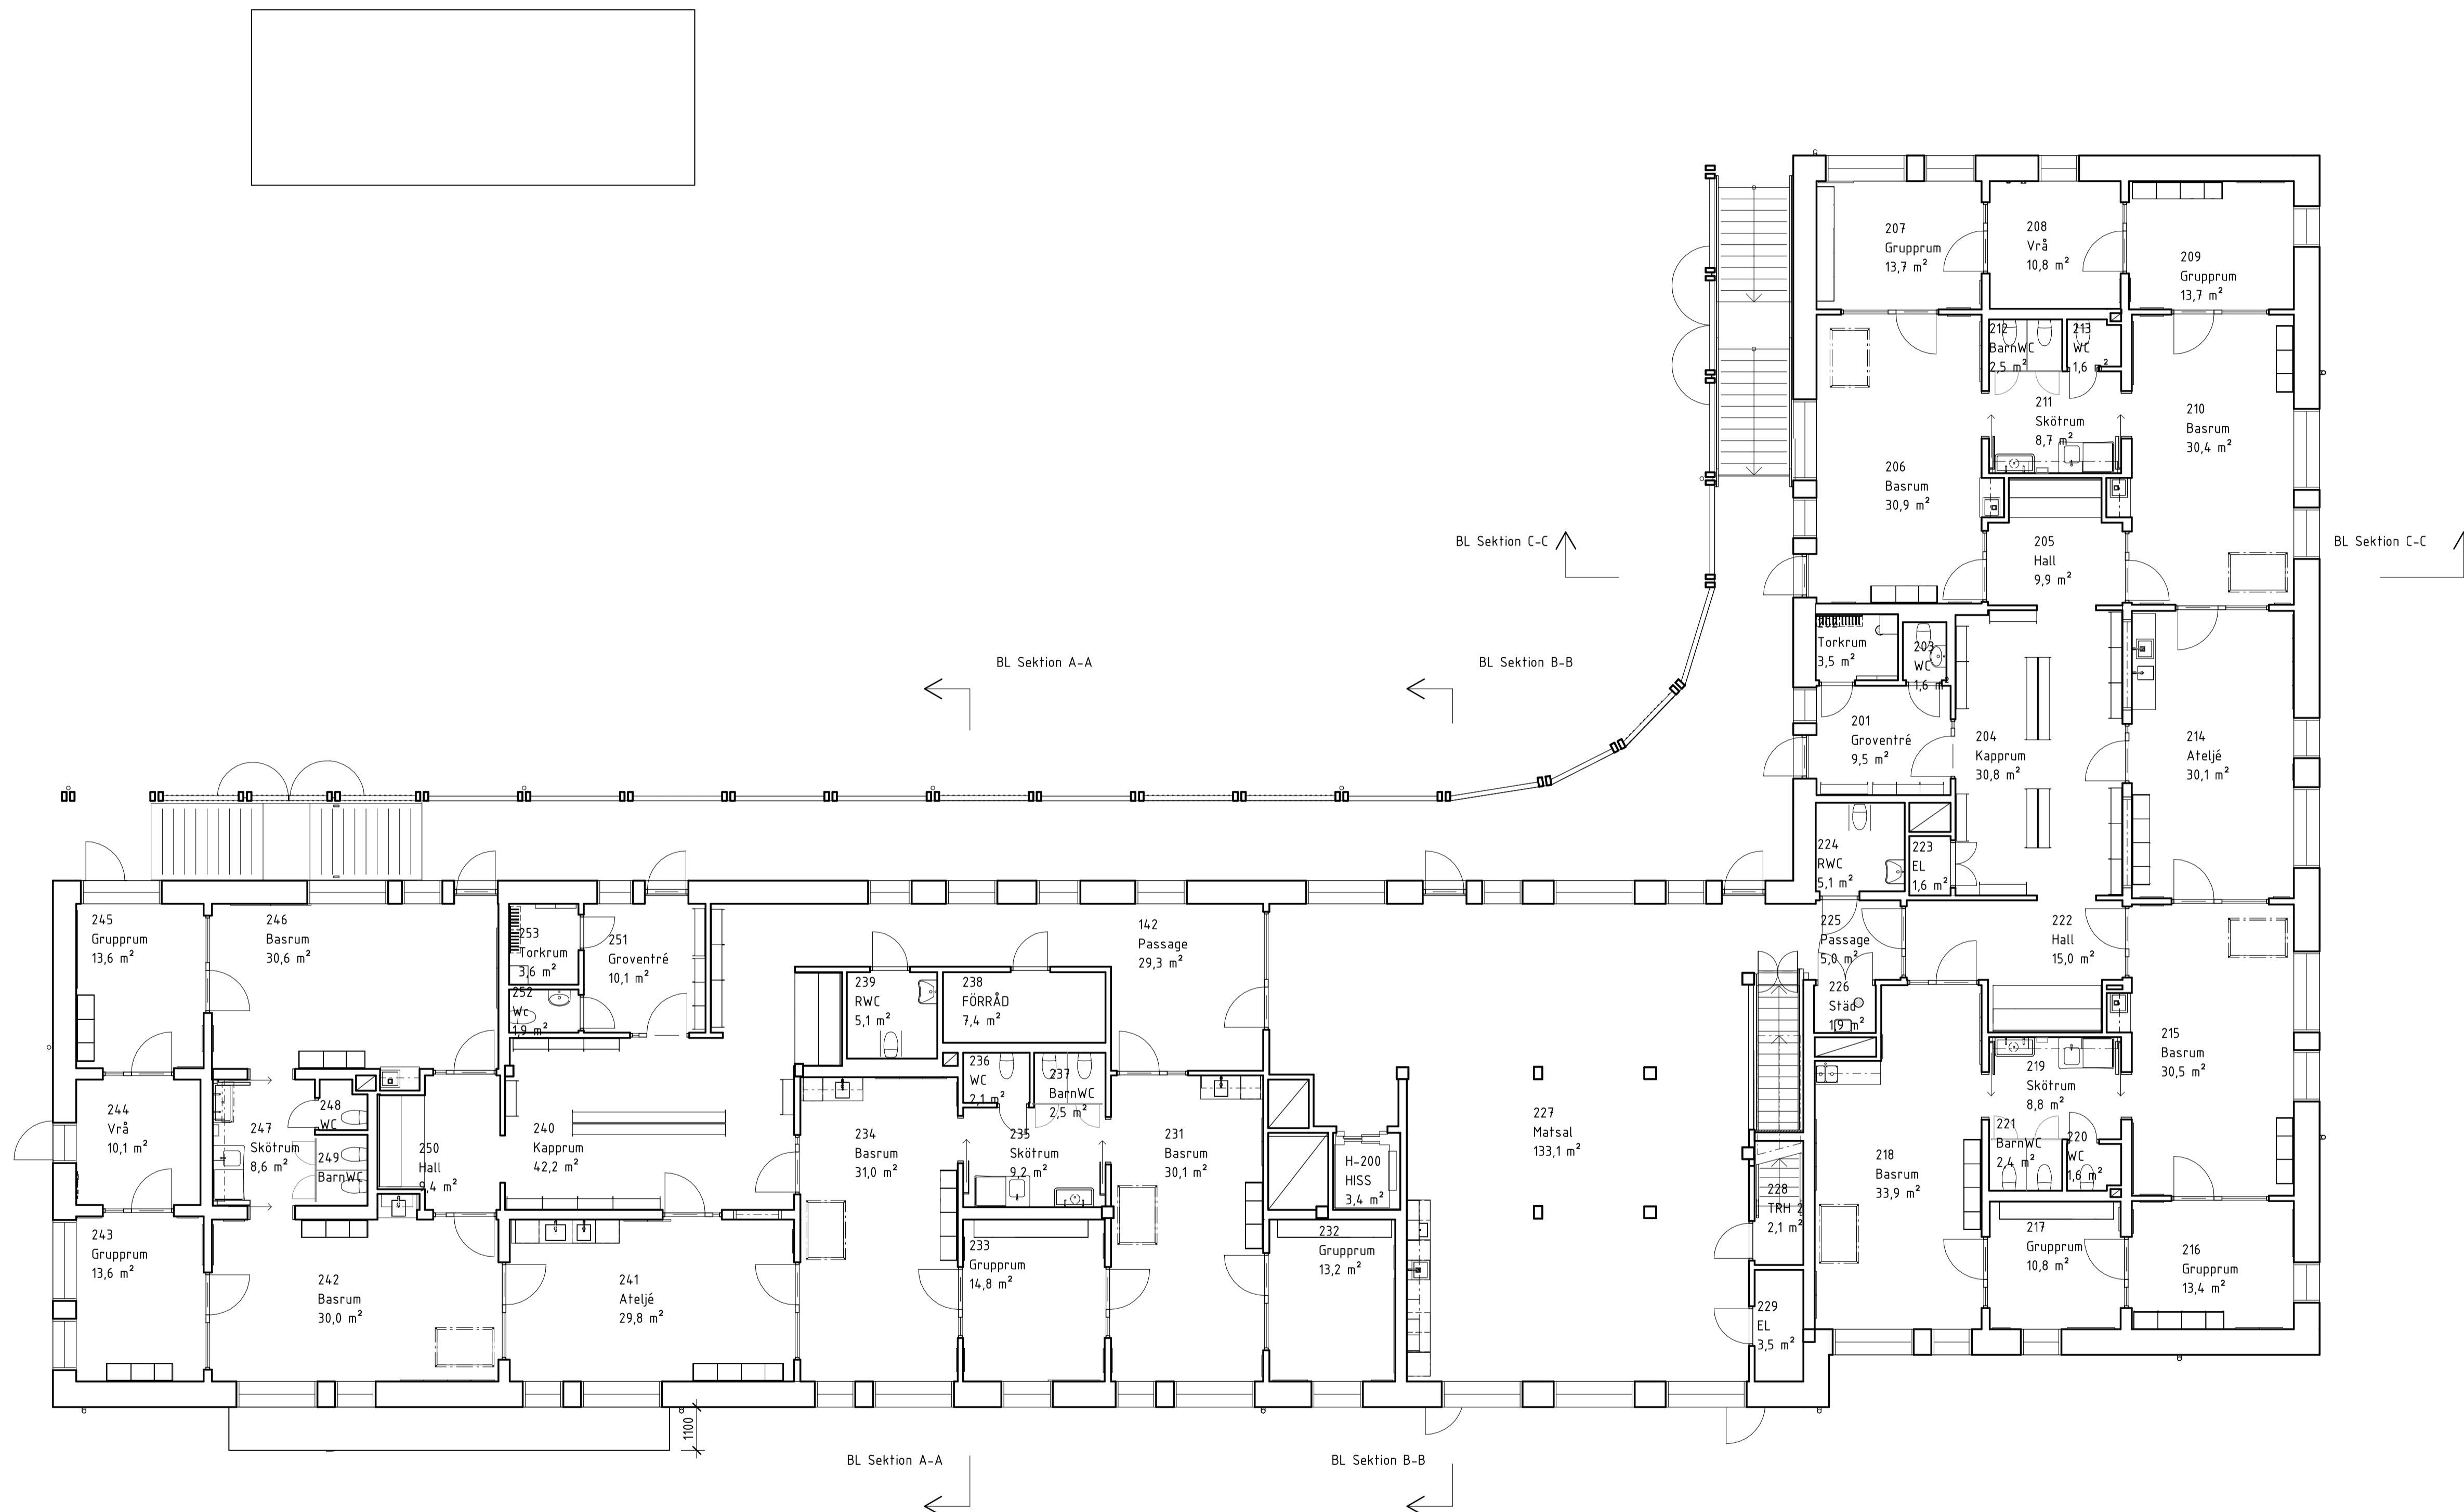

REV	ANT	ÄNDRINGEN AVSER	DATUM	SIGN
-----	-----	-----------------	-------	------

BYGGLOVSHANDLING


tyresö kommun

<input checked="" type="checkbox"/>	A	AIX Arkitekt	info@aix.se	08-690 29 00
<input type="checkbox"/>	K	Looström	info@loostrom.se	08-755 11 60
<input type="checkbox"/>	V	Fürst VVS	info@furst-vvs.se	08-590 940 80
<input type="checkbox"/>	VS	WSP		010-722 50 00
<input type="checkbox"/>	EL	WSP		010-722 50 00
<input type="checkbox"/>	LA	Karavan LA		072-222 71 91
<input type="checkbox"/>	BR	Firetech	info@firetech.se	010-150 14 20
<input type="checkbox"/>	SK	Storköksbyrå	info@storkoksbyran.se	08-642 51 00

SR	1	FÖRSTÄD	E-POST	TEL
UPPDRAG NR	OK2215-01-04	RITAD/KONTOR AV	AsSk	HANDLAGARE
DATUM	2023-10-25	GRANSKAD		ANSVARIG
				S. Ahlénius

TYRESÖ KOMMUN
BERGFOTENS FÖRSKOLA
BERGFOTENSVÄNGEN 2 NASBY 4:1136
PLAN 200

SKALA	NUMMER	REV
A1	1:100	
A3	1:200	4.7154-A-4.0-1-002

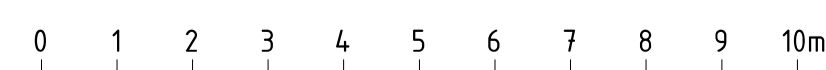

SKALA 1:100