

FÖRKLARINGAR

Alla mått i mm om ej annat anges

- FS = Fasadstege
- FÖ = Fästögla med säkerhetsvire
- HR = Hängränna d125
- ST = Stuprör
- SRS = Snörasskydd
- STR = Stuprör 75, 90
- SR = Skyddsränne
- TB = Takbrygga
- TH = Takhuv

FÖRESKRIFTER

Material och kulör:
Yttertak beläggs med sedum.
Solceller placeras ovan sedum enl. senare besked.

Plättaksdetaljer, takavvattning, taksäkerhet samt takhuvor.
Kulör: RAL 9006 Silvermetall.





Skärmtak mot söder.
Skärmtak med dolda konsolfästningar utförs i plåt.
Kulör: Märkgrön NCS s6020-G30Y

HÄNVISNINGAR

Takdetaljer:
47154-A-42-6-005
47154-A-42-6-006

Sektioner och elevationer
47154-A-40-2-001xyz
47154-A-40-3-001xyz
47154-A-40-3-002xyz

Loffgång och förråd
47154-A-45-4-050
47154-A-40-0-001xyz

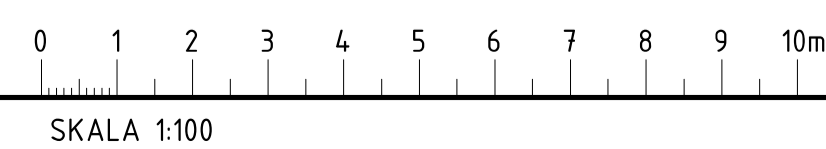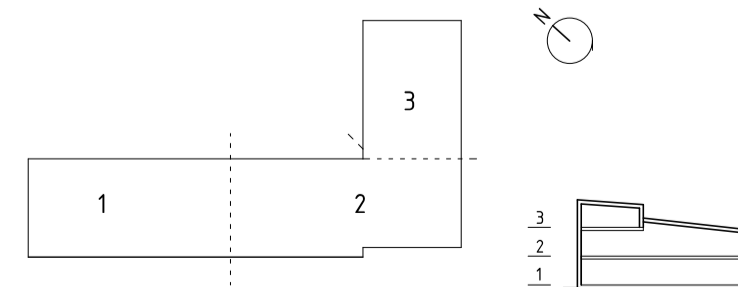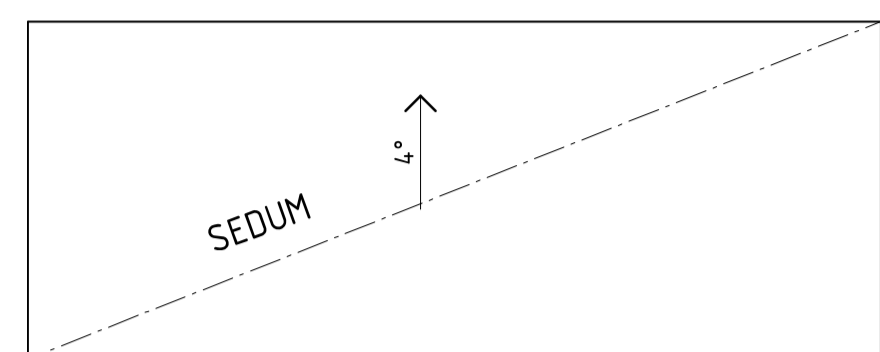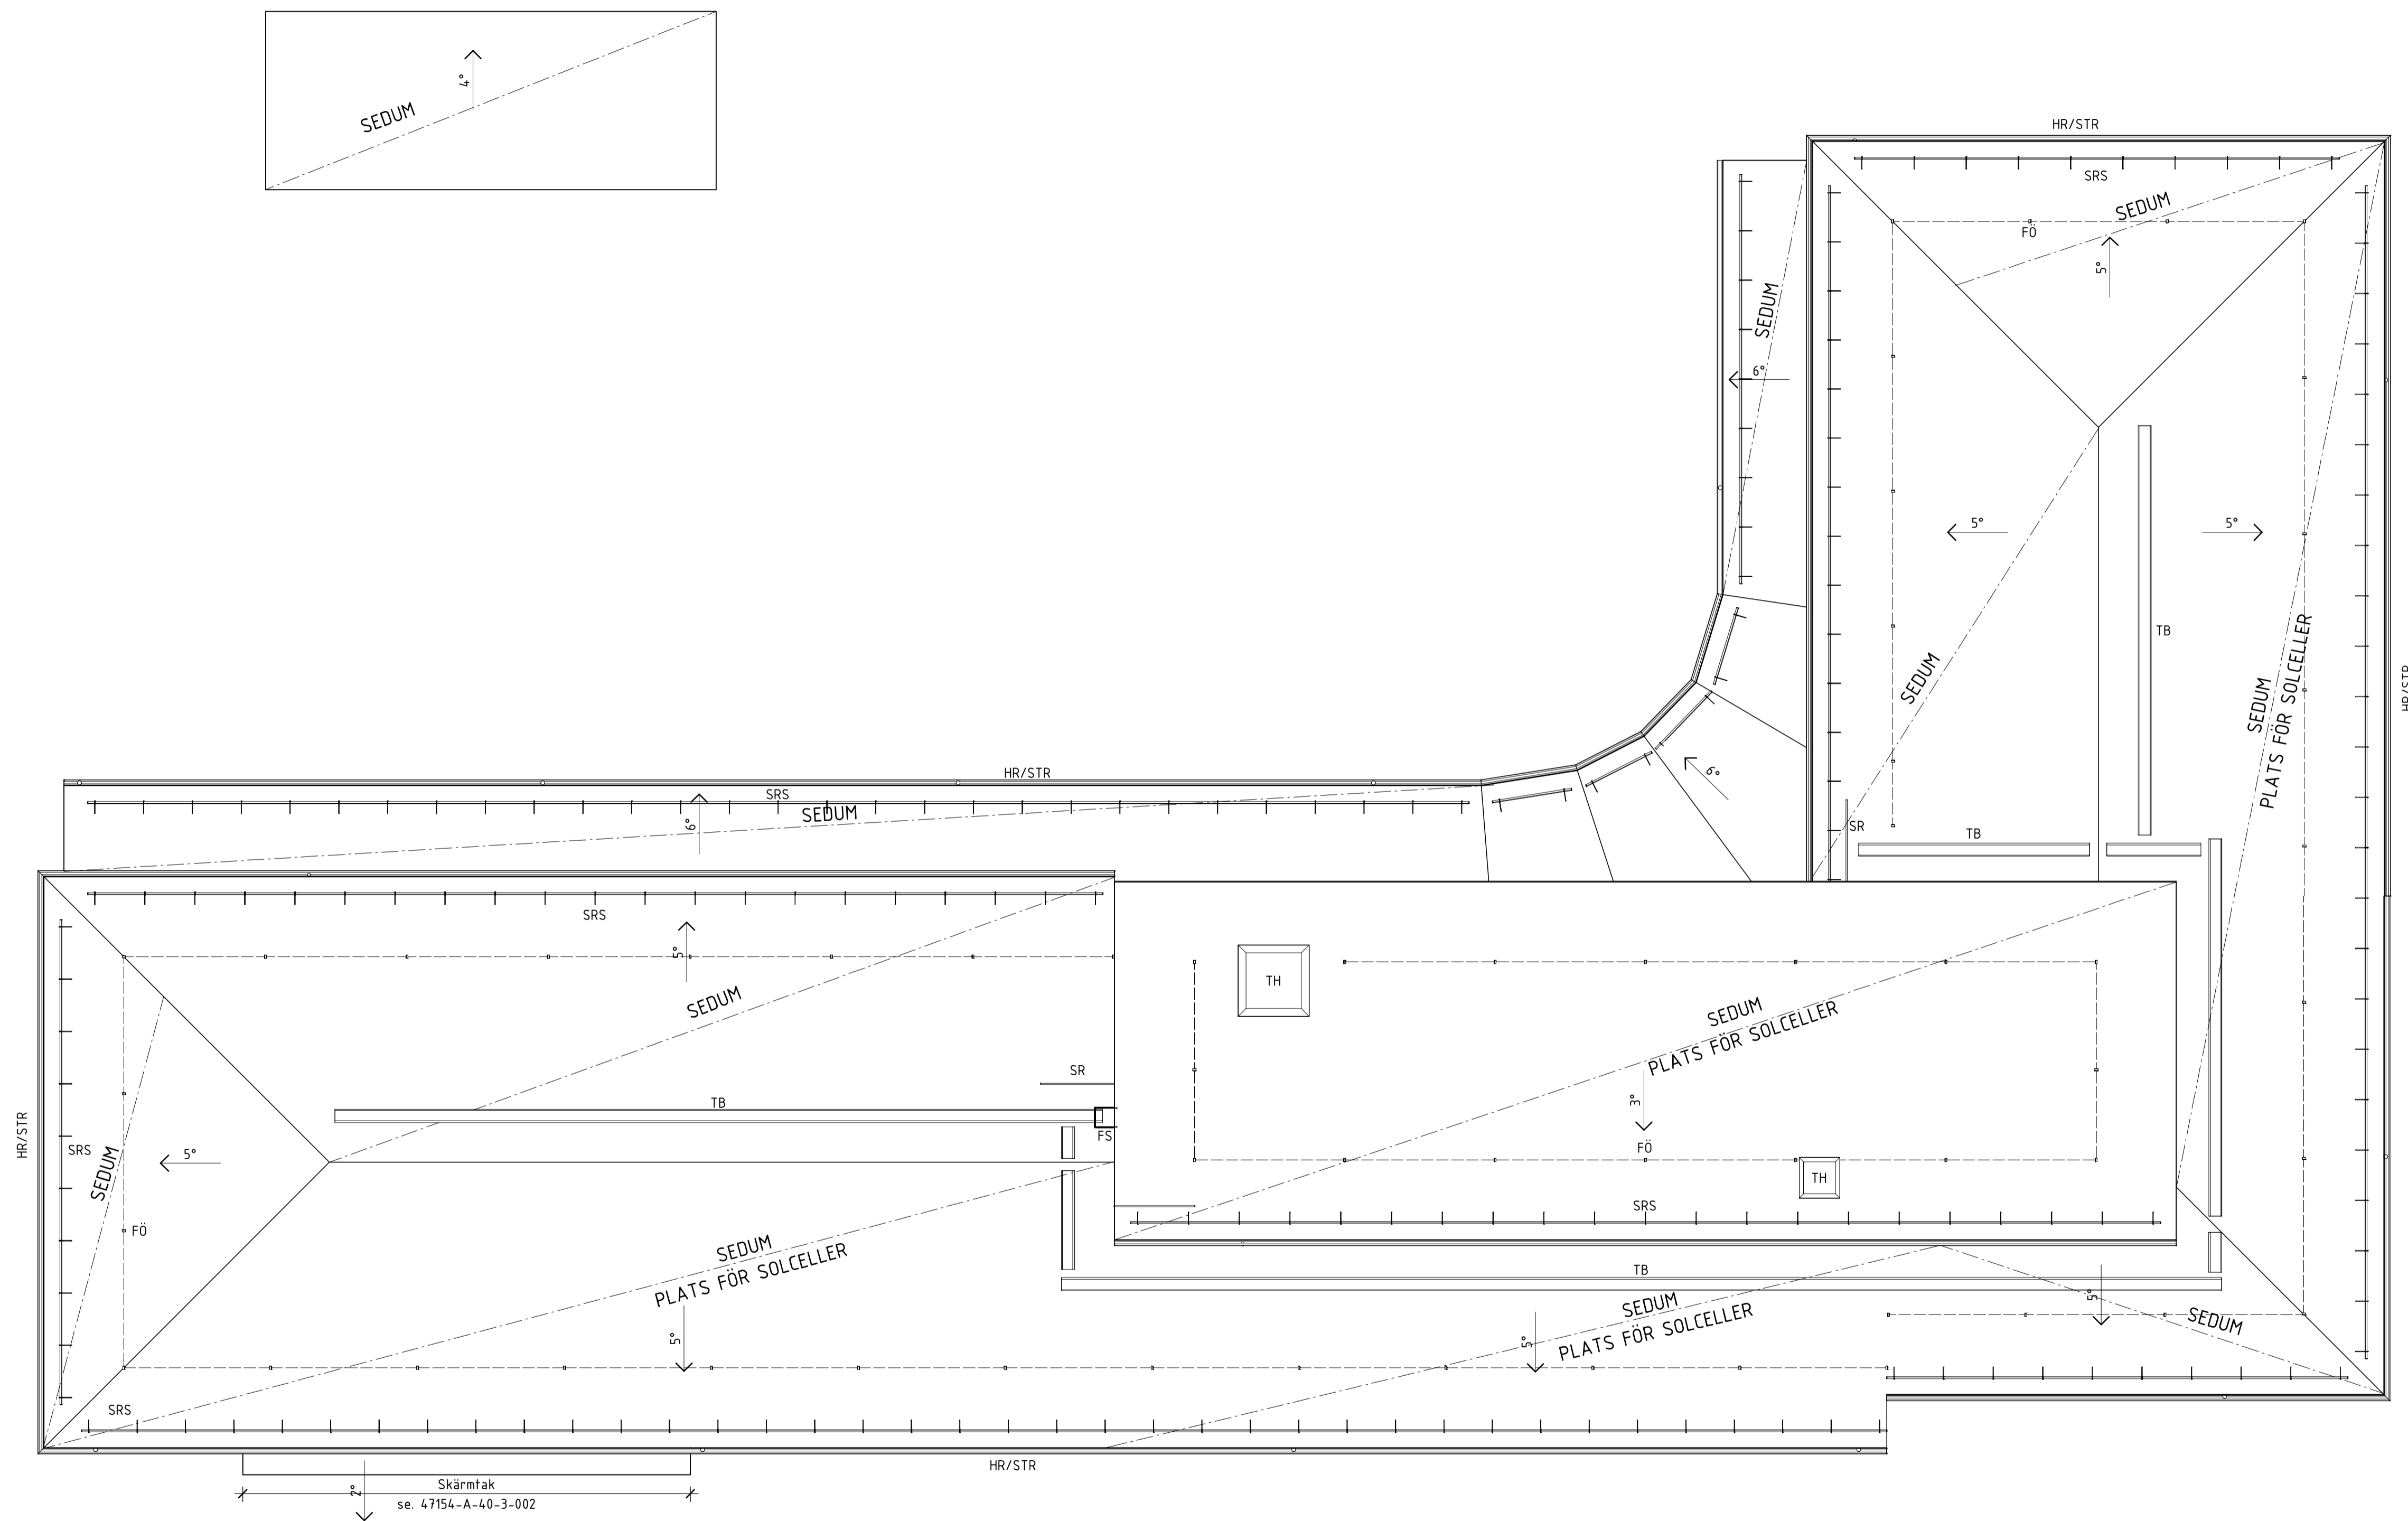

REV	ANT	ÄNDRINGEN AVSER	DATUM	SIGN
BYGGLOVSHANDLING				
tyresö kommun				
X	A	AIX Arkitekter	info@aix.se	08-690 29 00
	K	Loostrom	info@loostrom.se	08-755 11 60
	V	Furst VVS	info@furst-vvs.se	08-590 940 80
	V/S	WSP		010-722 50 00
	EL	WSP		010-722 50 00
	LA	Karavan LA		072-222 71 91
	BR	Firetech	info@firetech.se	010-150 14 20
	SK	Storköksbyrå	info@storkoksbyran.se	08-642 51 00
SR	1	FÖRETAG	E-POST	TEL
		UPPDRAG NR	RITAD/KONSTR AV	HANDLAGGARE
		OK2215-01-04	AnBy	A. Skog
		DATUM	GRANSKAD	ANSVARIG
		2023-10-25		S. Ahlénius
TYRESÖ KOMMUN BERGFOTENS FÖRSKOLA BERGFOTENSVÄNGEN 2 NASBY 4:1136 TAKPLAN				
SKALA		NUMMER	REV	
A1	1:100	47154-A-41-1-101		
A3	1:200			