

FÖRKLARINGAR

Alla mått i meter om ej annat anges.

Bygglov avser nybyggnation av 4 st bostadshus på fastigheten Bollmora berg 3. Byggnaderna ligger i souterräng och förbinds två och två på bottenplan med gårdar.

Bygglovet avser även parkering på fastigheten Bollmora berg 3.

- - - - - =Fastighetsgräns
- - - - - =Lovgräns
- =Nybyggnad
- e =Entré bostadshus
- eg =Entré gård
- P =Parkering

HÄNVISNINGAR


För situationsplan med nybyggnadskartor se A-01-1-002
 För markplanering del 1 av 2 se A-32-1-001
 För markplanering del 2 av 2 se A-32-1-002
 För markplanering gård 1 se A-32-1-003
 För markplanering gård 2 se A-32-1-004
 För plan 0 se A-40-1-100 samt A-40-1-300
 För plan 1 se A-40-1-101 samt A-40-1-301
 För plan 2 se A-40-1-102 samt A-40-1-302
 För plan 3 se A-40-1-103 samt A-40-1-303
 För plan 4 se A-40-1-104 samt A-40-1-304
 För plan 5 se A-40-1-105 samt A-40-1-305
 För plan 6/fakplan se A-40-1-106 samt A-40-1-306
 För plan 7/fakplan se A-40-1-107 samt A-40-1-307
 För plan 8/fakplan se A-40-1-108

För sektion A-A se A-40-2-101
 För sektion B-B se A-40-2-201
 För sektion C-C se A-40-2-301
 För sektion D-D se A-40-2-402
 För sektion E-E se A-40-2-501
 För sektion F-F se A-40-2-601

För fasader mot norr se A-40-3-011 och A-40-3-012
 För fasader mot söder se A-40-3-021 och A-40-3-022
 För fasader mot väst och öst se A-40-3-031, A-40-3-032, A-40-3-033 och A-40-3-034
 För uppställning stödmurar se A-40-3-041, A-40-3-042 och A-40-3-043

För sammanställning av ytor se A-49-8-001

RET	ANT	ÄNDRINGEN AVSER	DATUM	SEN
				6
				7
				4
				2
				1
				0

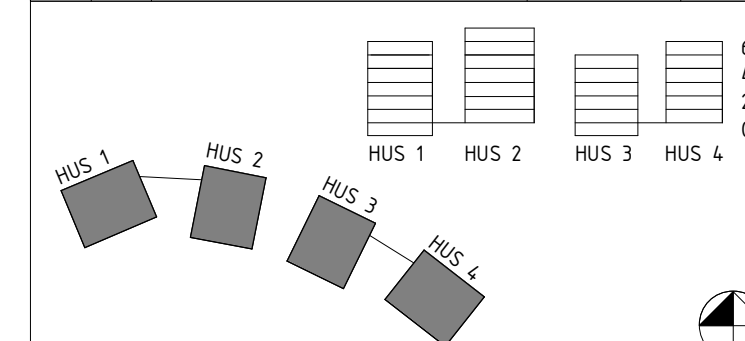

SPG
SCANDINAVIAN PROPERTY GROUP

UPPDRAGSNUMMER	HANDLAGGARE	RITAD/KONSTRUERAD AV
XXXXX	MR	WJ
DATUM	ANSVARIG	
2023-12-04	MWA	

BYGGLOVSHANDLING

GRANATEN


BOLLMORABERG 1 OCH 3
TYRESÖ

A	VIDA ARKITEKTKONTOR	08-6769670
K	B JERKING	070 369 03 26
B	FIRE SAFETY DESIGN	073 979 68 08
V	B JERKING	10 211 84 48
E	B JERKING	073 651 19 47

vida VENTURES IN DESIGN AND ARCHITECTURE
 TEGNERGATAN 37A SE-11161 STOCKHOLM
 PHONE +46 8 6769670
 www.vidastockholm.com info@vidastockholm.com

PLAN SITUATIONSPLAN

SKALA	BITNINGSNUMMER	RET
1:400 1:800	(A1) (A3)	A-01-1-001

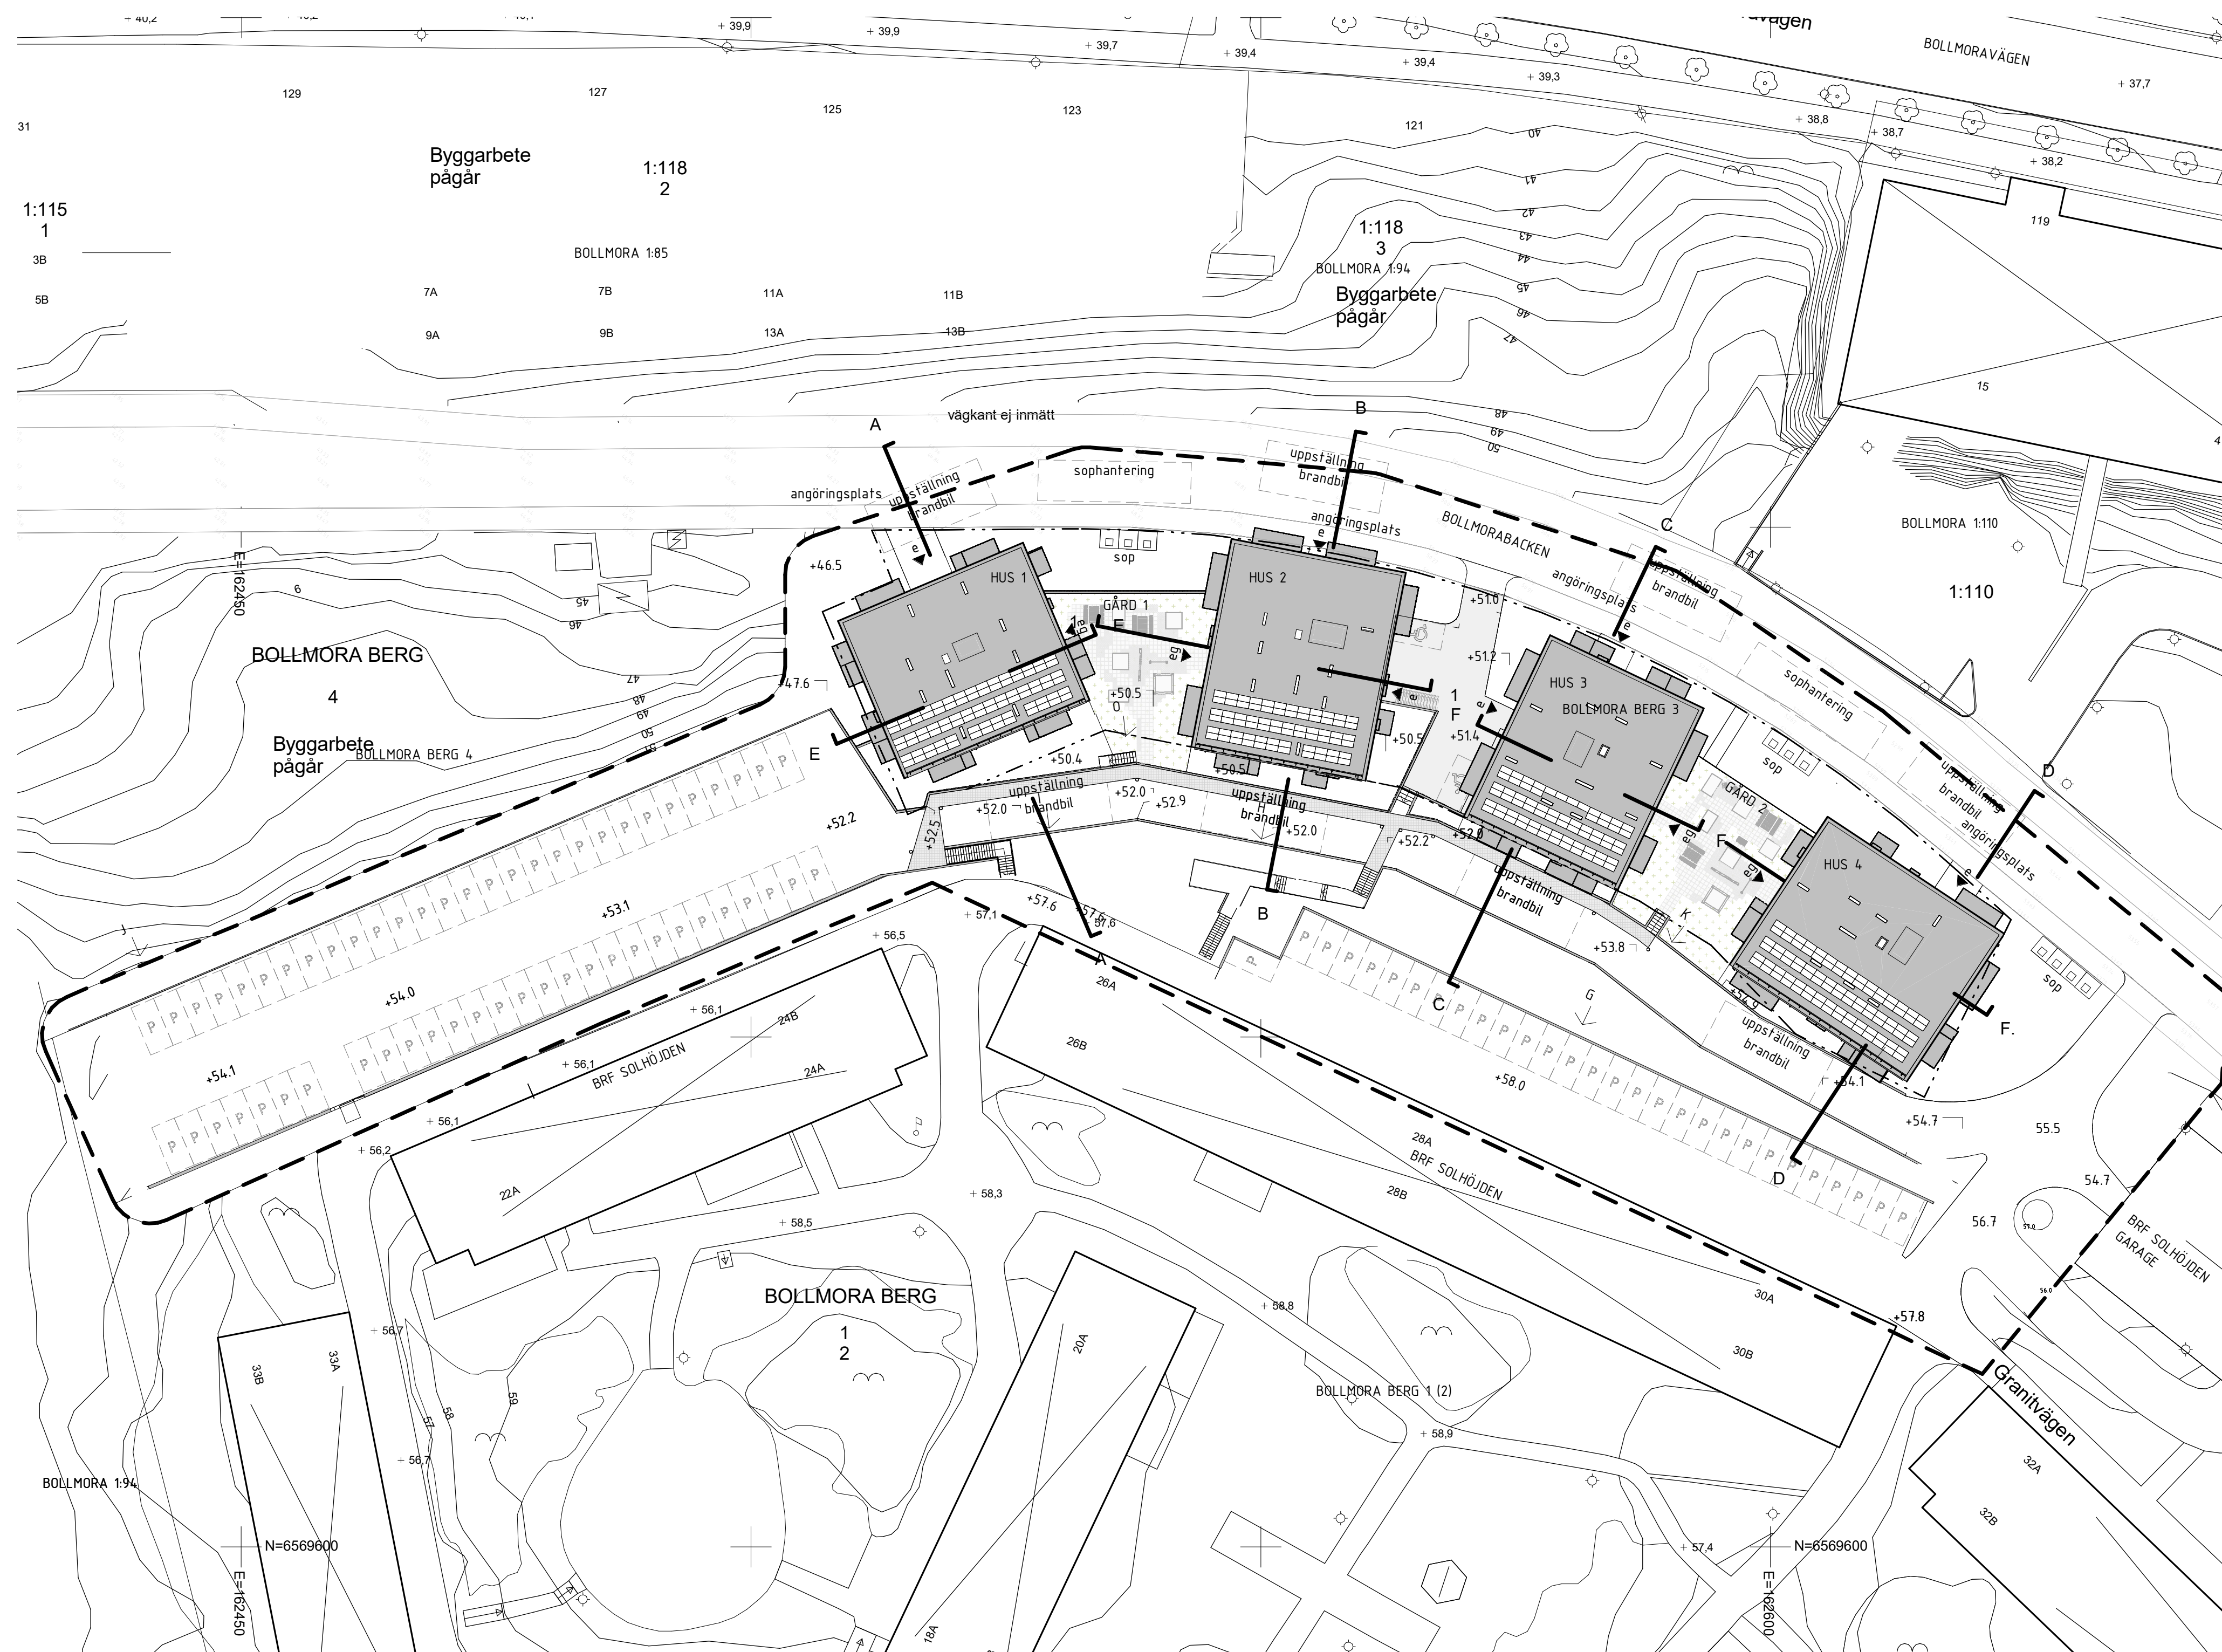

Situationsplan
1 : 400

