
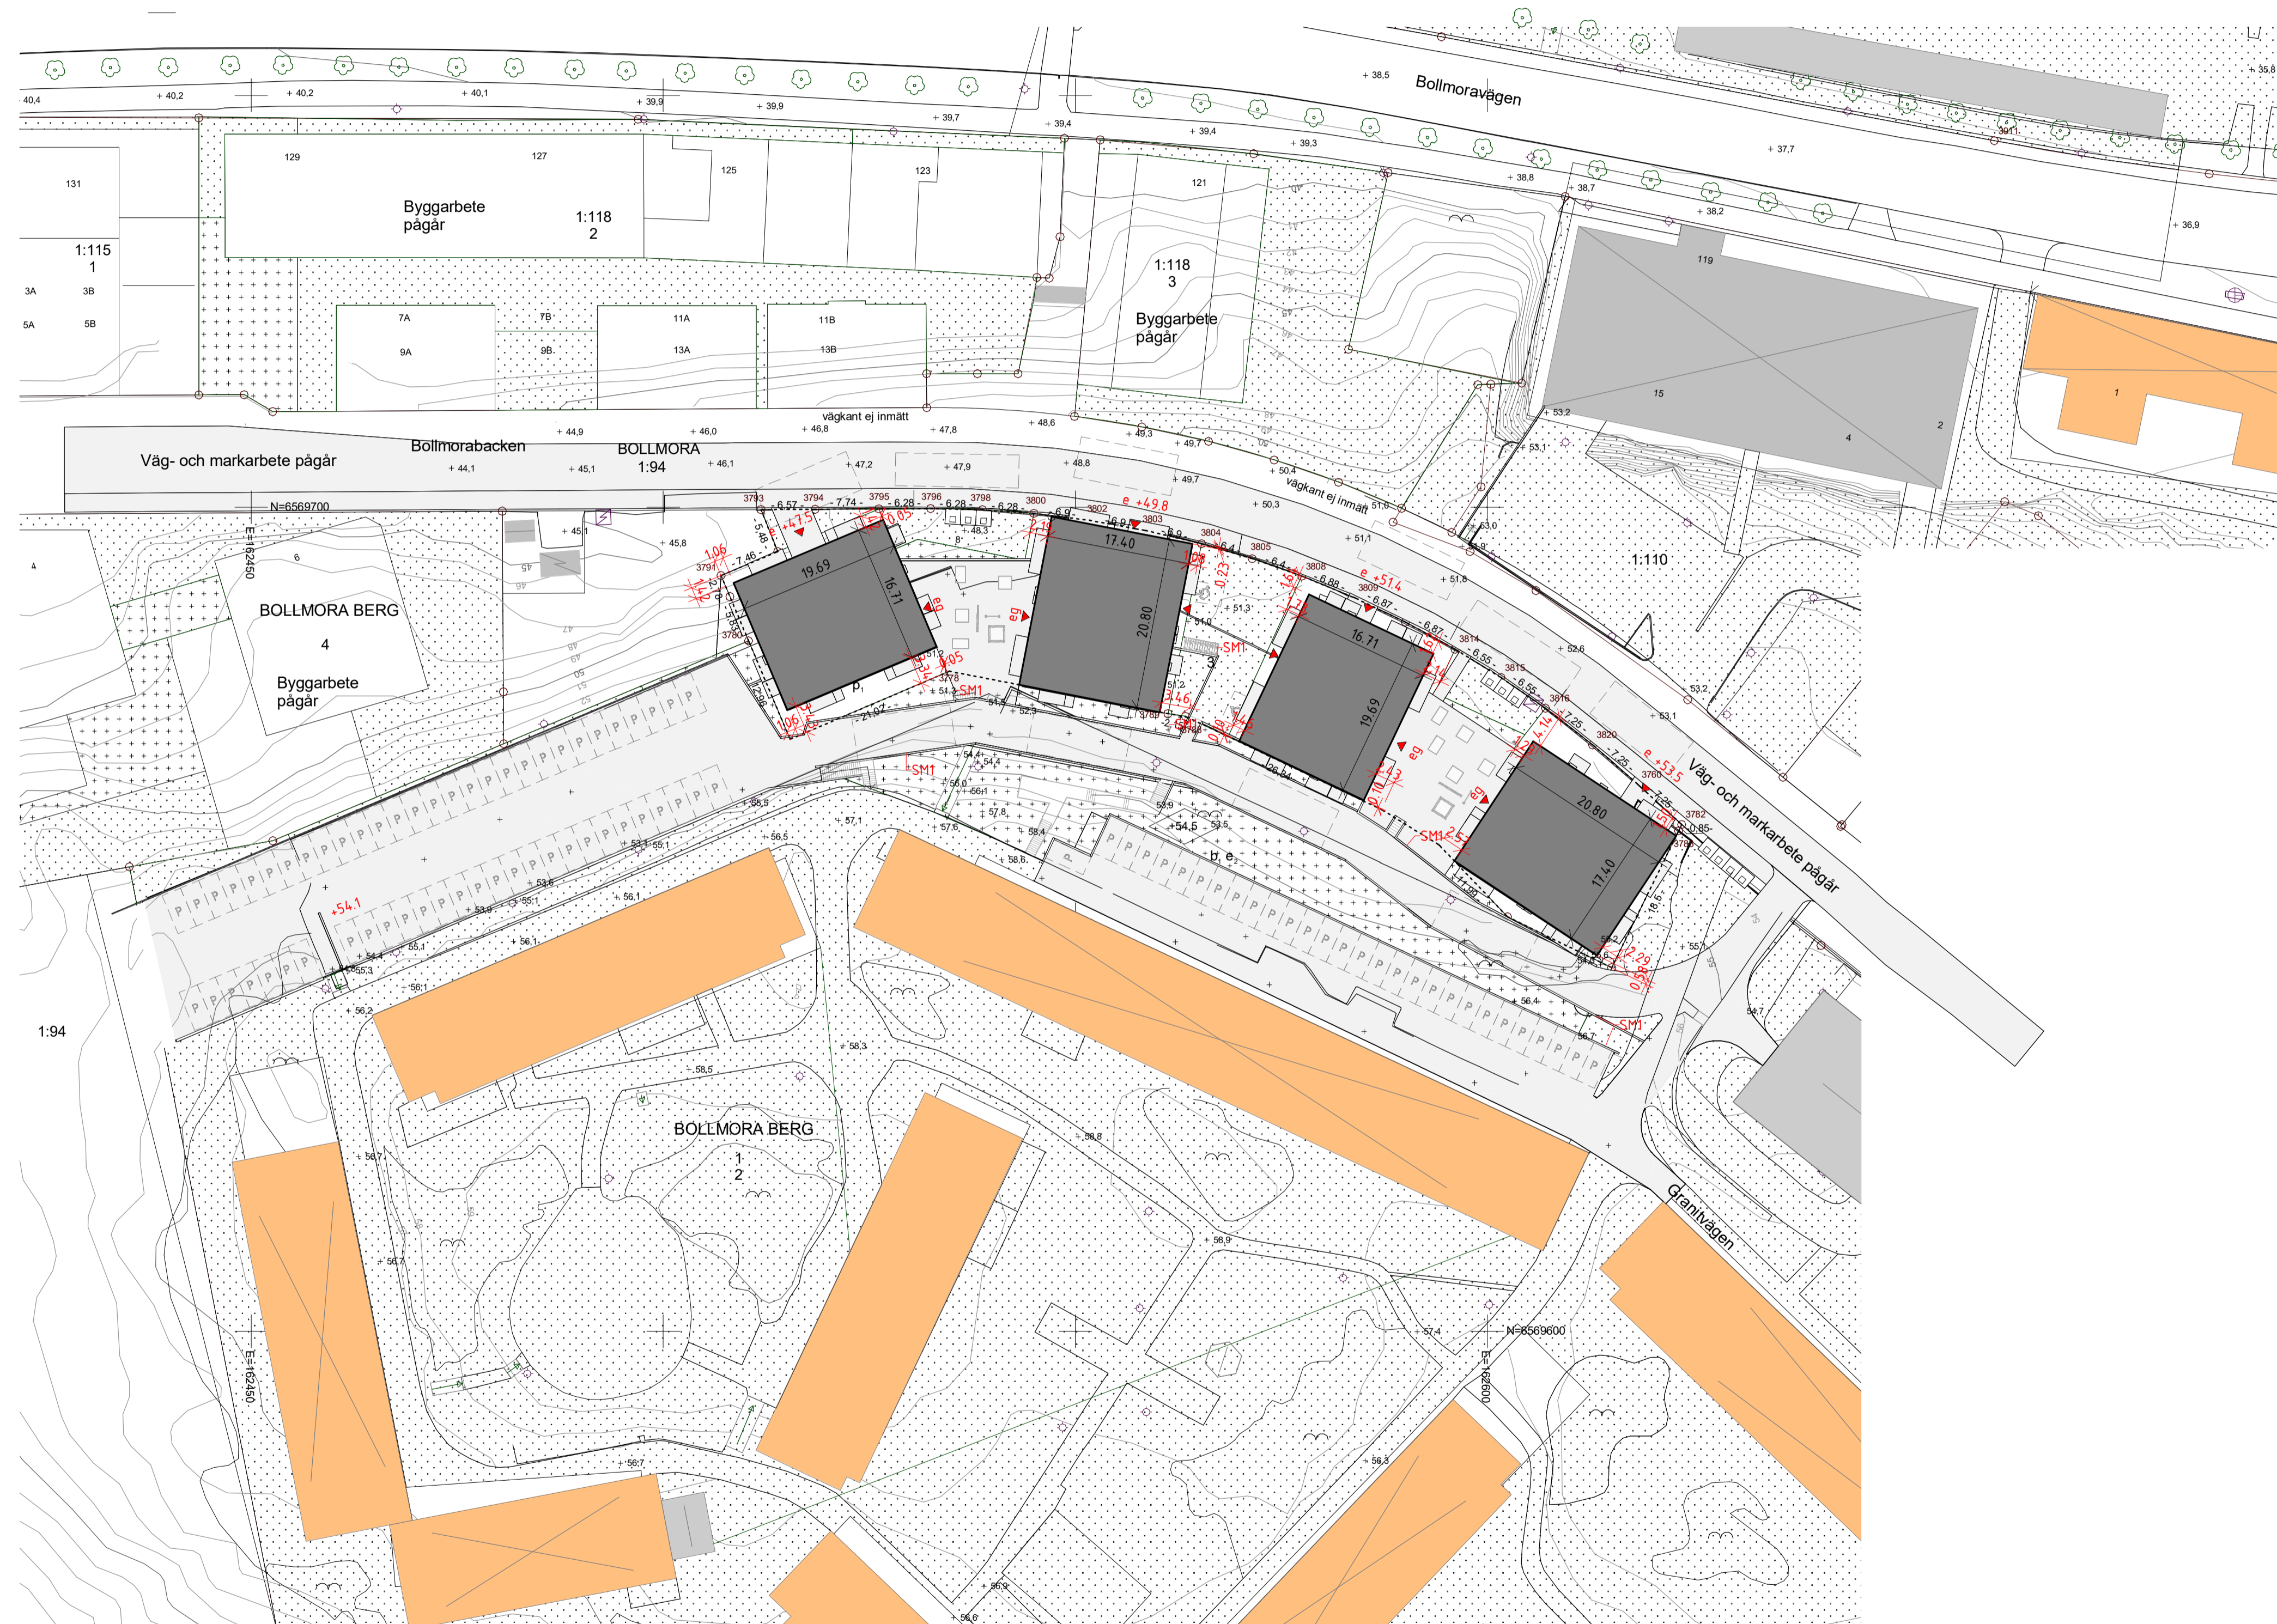


FÖRKLARINGAR


Alla mått i meter om ej annat anges.

- e =Entré bostadshus
- eg =Entré gård
- g =Entré källare
- P =Parkering
-  =Aktuella Byggnader



HÄNVISNINGAR

Se ritning: A-01-1-001

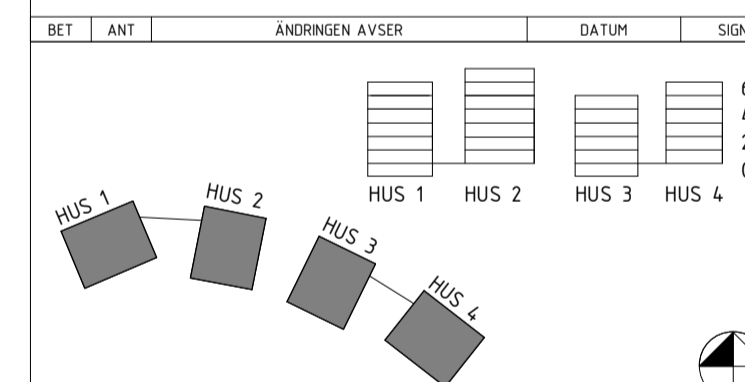

UPPRÅDANSNUMMER XXXXX	HANDLÄGGARE MR	RITAD/KONSTRUERAD AV WJ
DATUM 2023-12-04	ANSVARIG MWA	

BYGGLOVSHANDLING


GRANATEN BOLLMORABERG 1 OCH 3 TYRESÖ

A	VIDA ARKITEKTKONTOR	08-6769670
K	BJERKING	070 369 03 26
B	FIRE SAFETY DESIGN	073 979 68 08
V	BJERKING	10 211 84 48
E	BJERKING	073 651 19 47

vida VENTURES IN DESIGN AND ARCHITECTURE
TEGNERGATAN 37A SE-11161 STOCKHOLM
PHONE +46 8 6769670
www.vidastockholm.com info@vidastockholm.com

PLAN
SITUATIONSPLAN MED NYBYGGNADSKARTA

SKALA 1:500 1:1000	(A1) (A3)	RITNINGSNUMMER A-01-1-002	BET
--------------------------	--------------	------------------------------	-----

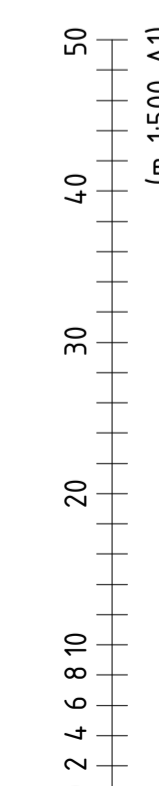

Situationsplan med nybyggnadskarta
1 : 500