


FÖRKLARINGAR

Alla mått i meter om ej annat anges.

— · — · — = Fastighetsgräns


HÄNVISNINGAR

För sektionshänvisningar, se ritning: A-01-1-001
För övriga hänvisningar, se ritning: A-01-1-001

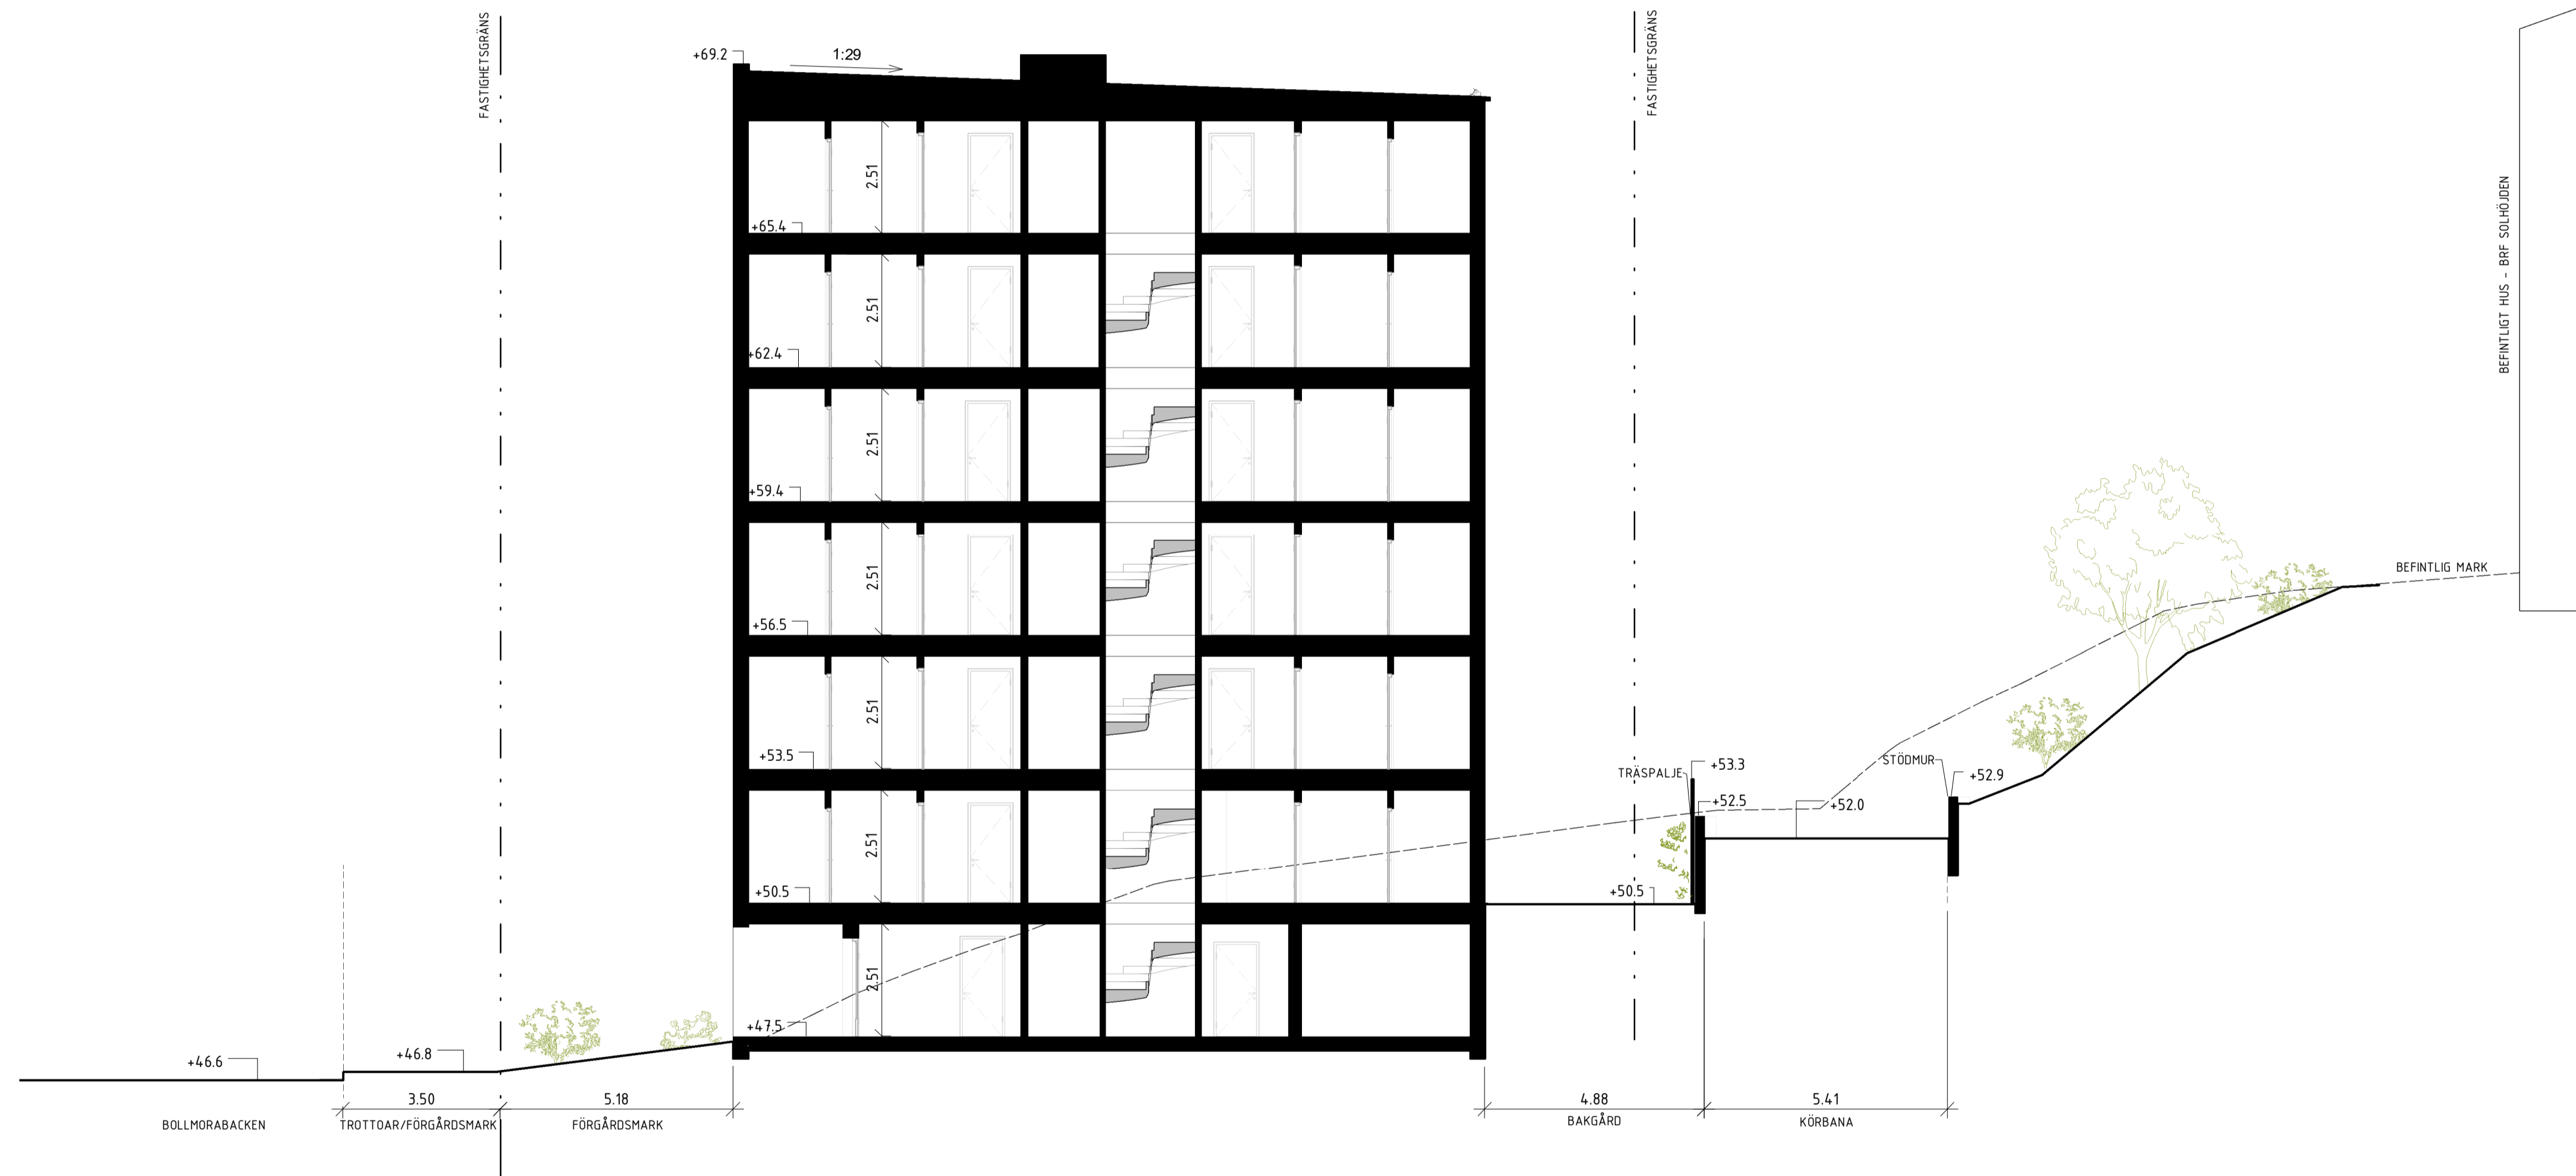

SEKTION A - A
1 : 100

RET	ANT	ÄNDRINGEN AVSER	DATUM	SEN
				3
				2
				4
				2
				1
				0

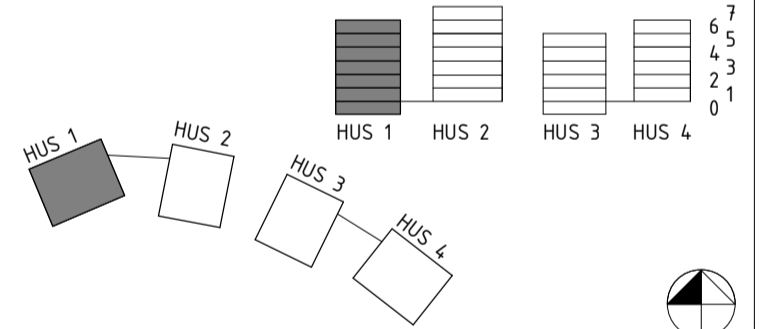

UPPRÅDANSNUMMER	HANDLÄGGARE	RITAD/KONSTRUERAD AV
XXXXX	MR	WJ
DATUM	ANSVARIG	
2023-12-04	MWA	

BYGGLOVSHANDLING

GRANATEN BOLLMORABERG 1 OCH 3 TYRESÖ

A	VIDA ARKITEKTKONTOR	08-6769670
K	BJERKING	070 369 03 26
B	FIRE SAFETY DESIGN	073 979 68 08
V	BJERKING	10 211 84 48
E	BJERKING	073 651 19 47

vida VENTURES IN DESIGN AND ARCHITECTURE
TEGNERGATAN 37 A SE-11161 STOCKHOLM
PHONE +46 8 6769670
www.vidastockholm.com info@vidastockholm.com

SEKTIONER
SEKTION A - A

SKALA	RIKTNINGSNUMMER	RET
1:100	(A1)	
1:200	(A3)	A-40-2-101

