

FÖRKLARINGAR


Alla mått i meter om ej annat anges.

— · — · — = Fastighetsgräns

HÄNVISNINGAR

För sektionshänvisningar, se ritning: A-01-1-001
För övriga hänvisningar, se ritning: A-01-1-001

RET	ANT	ÄNDRINGEN AVSER	DATUM	SEN
				6
				3
				4
				2
				1
				0

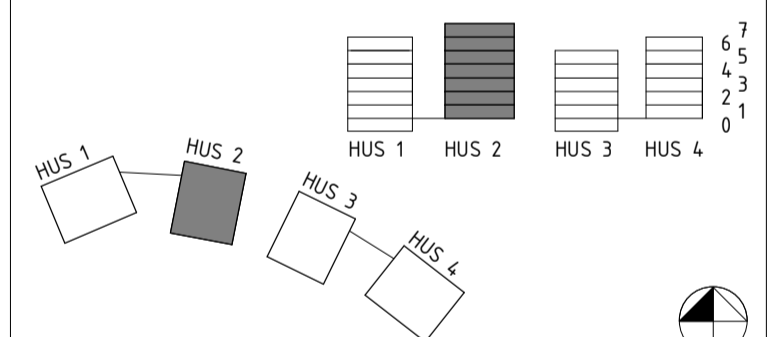

UPPDRAGSNUMMER XXXXX	HANDLÄGGARE MR	RITAD/KONSTRUERAD AV WJ
DATUM 2023-12-04	ANSVARIG MWA	

BYGGLOVSHANDLING



GRANATEN BOLLMORABERG 1 OCH 3 TYRESÖ

A	VIDA ARKITEKTKONTOR	08-6769670
K	BJERKING	070 369 03 26
B	FIRE SAFETY DESIGN	073 979 68 08
V	BJERKING	10 211 84 48
E	BJERKING	073 651 19 47

vida VENTURES IN DESIGN AND ARCHITECTURE
TEGNERGATAN 37 A SE-11161 STOCKHOLM
PHONE +46 8 6769670
www.vidastockholm.com info@vidastockholm.com

SEKTIONER
SEKTION B - B

SKALA 1:100 1:200	RITNINGSNUMMER (A1) (A3) A-40-2-201	BET
-------------------------	---	-----

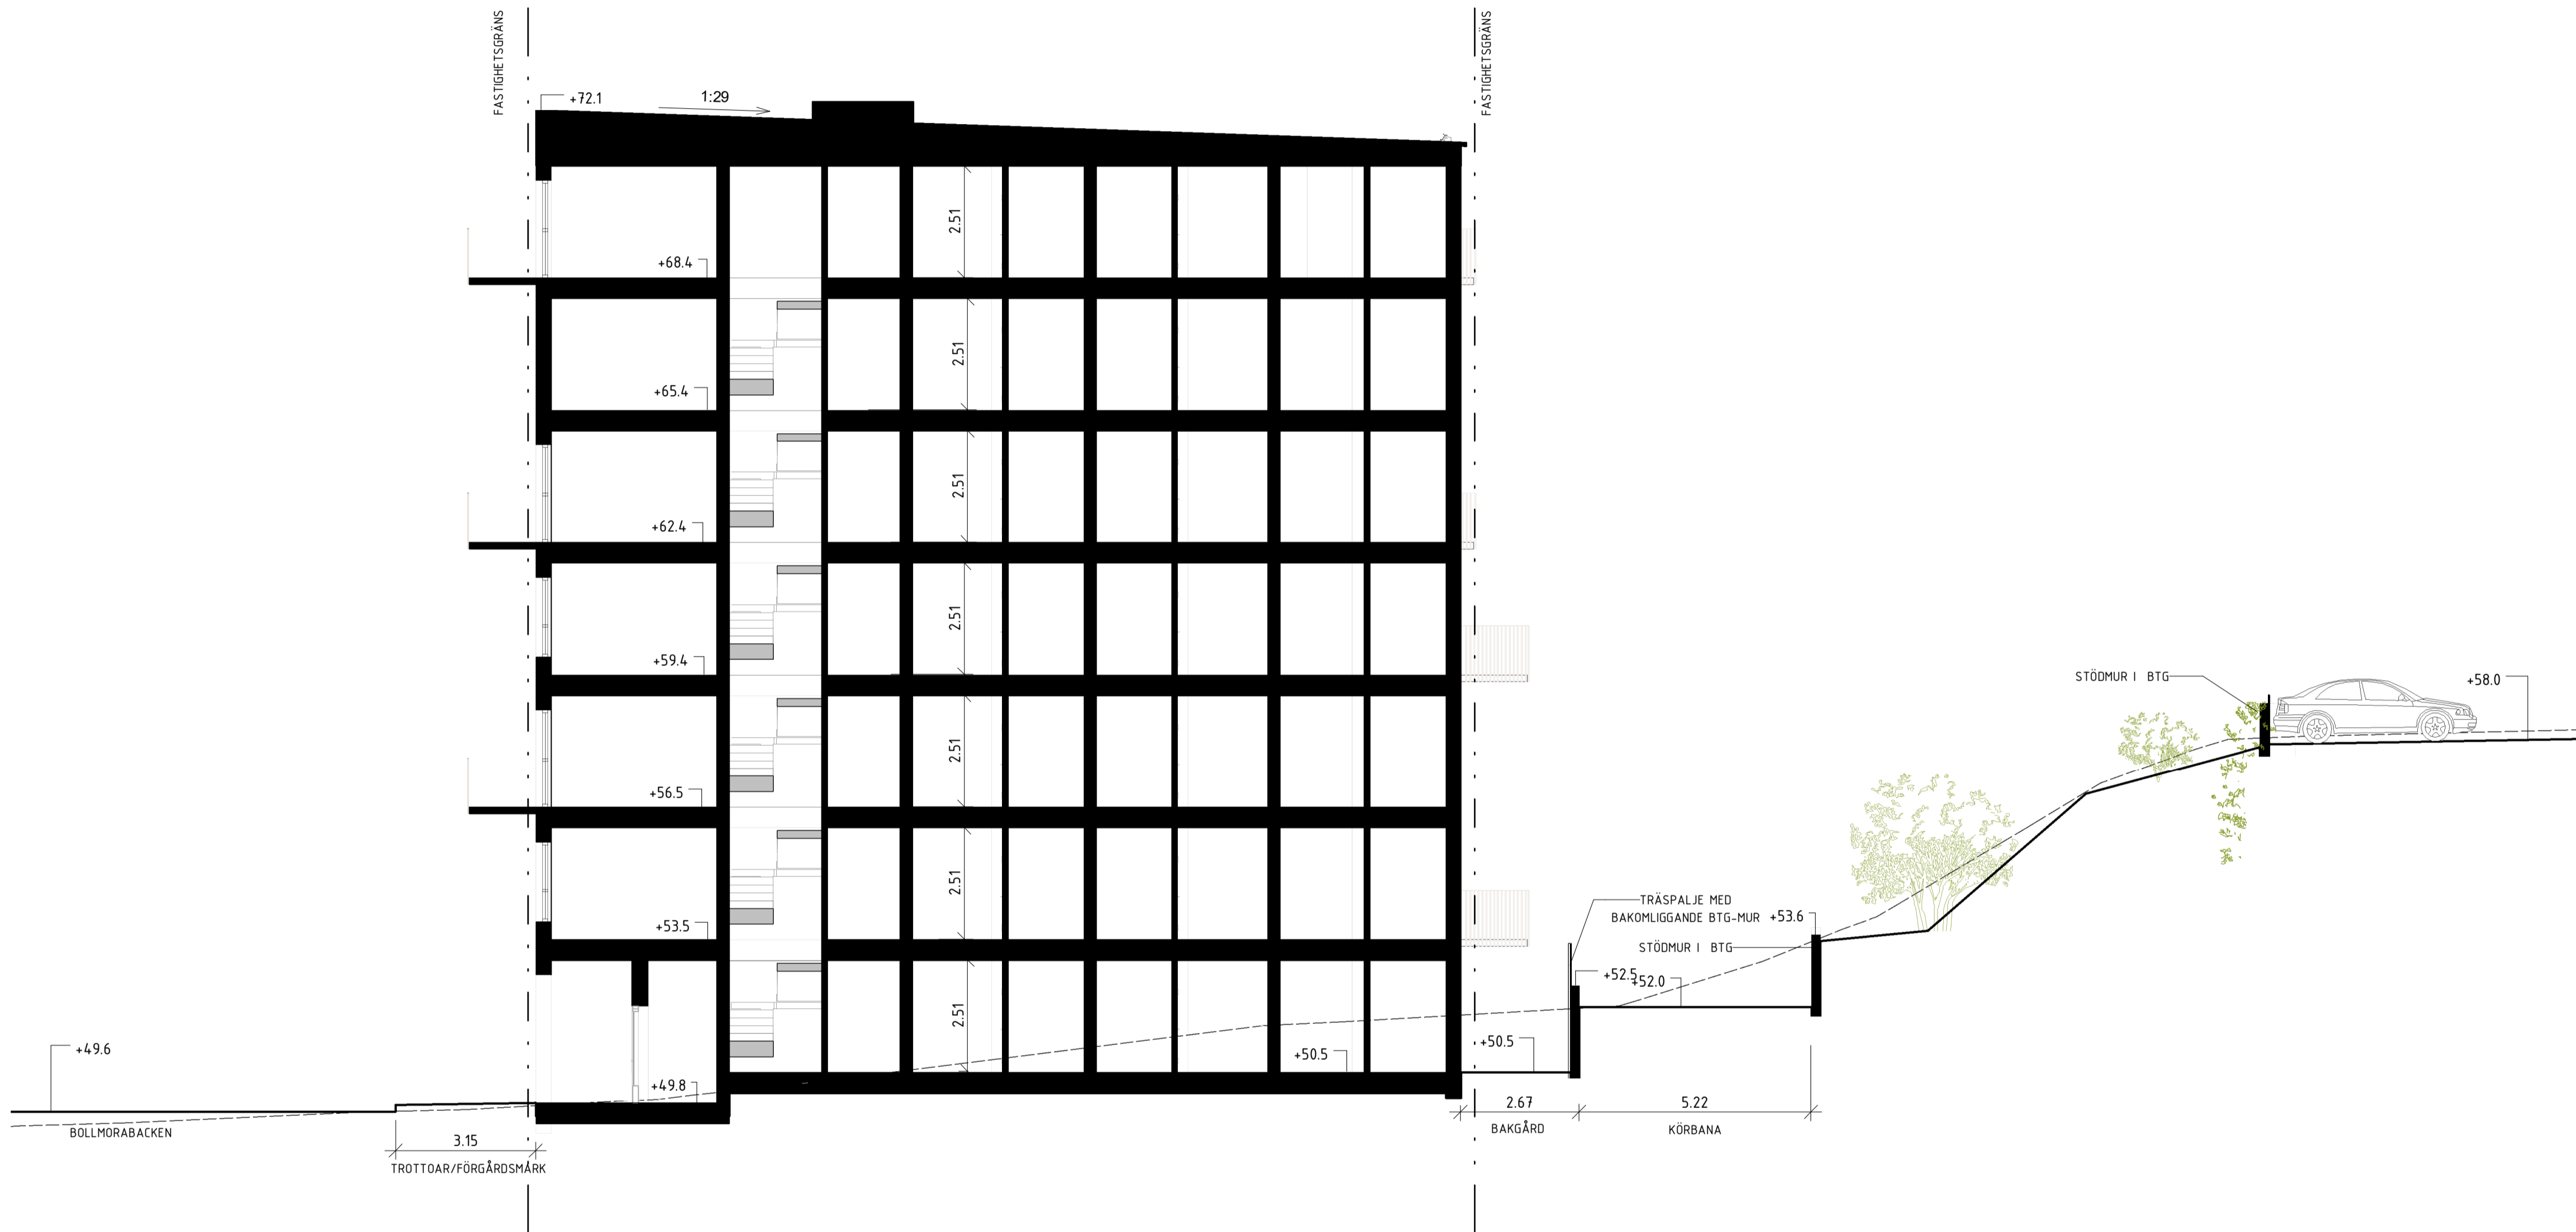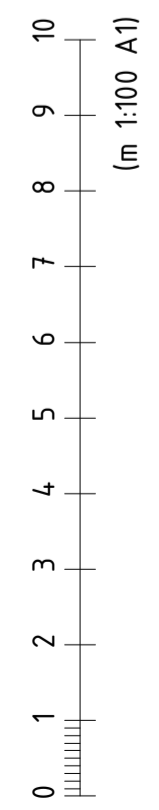

SEKTION B - B
1 : 100