

### FÖRKLARINGAR


Alla mått i meter om ej annat anges.

--- = Fastighetsgräns

### HÄNVISNINGAR

För sektionshänvisningar, se ritning: A-01-1-001  
För övriga hänvisningar, se ritning: A-01-1-001

RET	ANT	ÄNDRINGEN AVSER	DATUM	SEN
				3
				2
				1

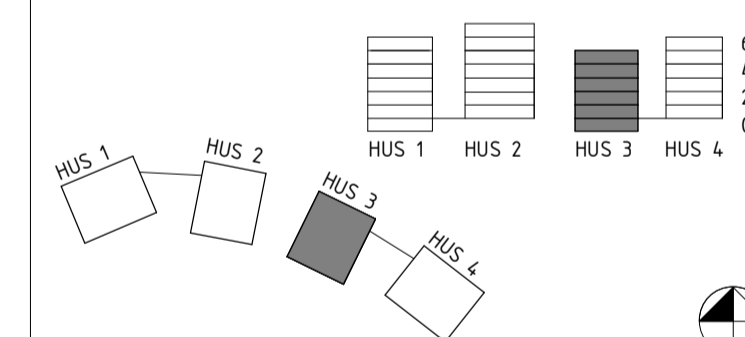

**SPG**  
SCANDINAVIAN PROPERTY GROUP

UPPDRAGSNUMMER XXXXX	HANDLAGGARE MR	RITAD/KONSTRUERAD AV WJ
DATUM 2023-12-04	ANSVARIG MWA	

### BYGGLOVSHANDLING


**GRANATEN**  
BOLLMORABERG 1 OCH 3  
TYRESÖ

A	VIDA ARKITEKTKONTOR	08-6769670
K	BJERKING	070 369 03 26
B	FIRE SAFETY DESIGN	073 979 68 08
V	BJERKING	10 211 84 48
E	BJERKING	073 651 19 47

**vida** VENTURES IN DESIGN AND ARCHITECTURE  
TEGNERGATAN 37 A SE-11161 STOCKHOLM  
PHONE +46 8 6769670  
www.vidastockholm.com info@vidastockholm.com

SEKTIONER  
SEKTION C - C

SKALA 1:100 1:200	(A1) (A3)	RITNINGSNUMMER A-40-2-301	BET
-------------------------	--------------	------------------------------	-----

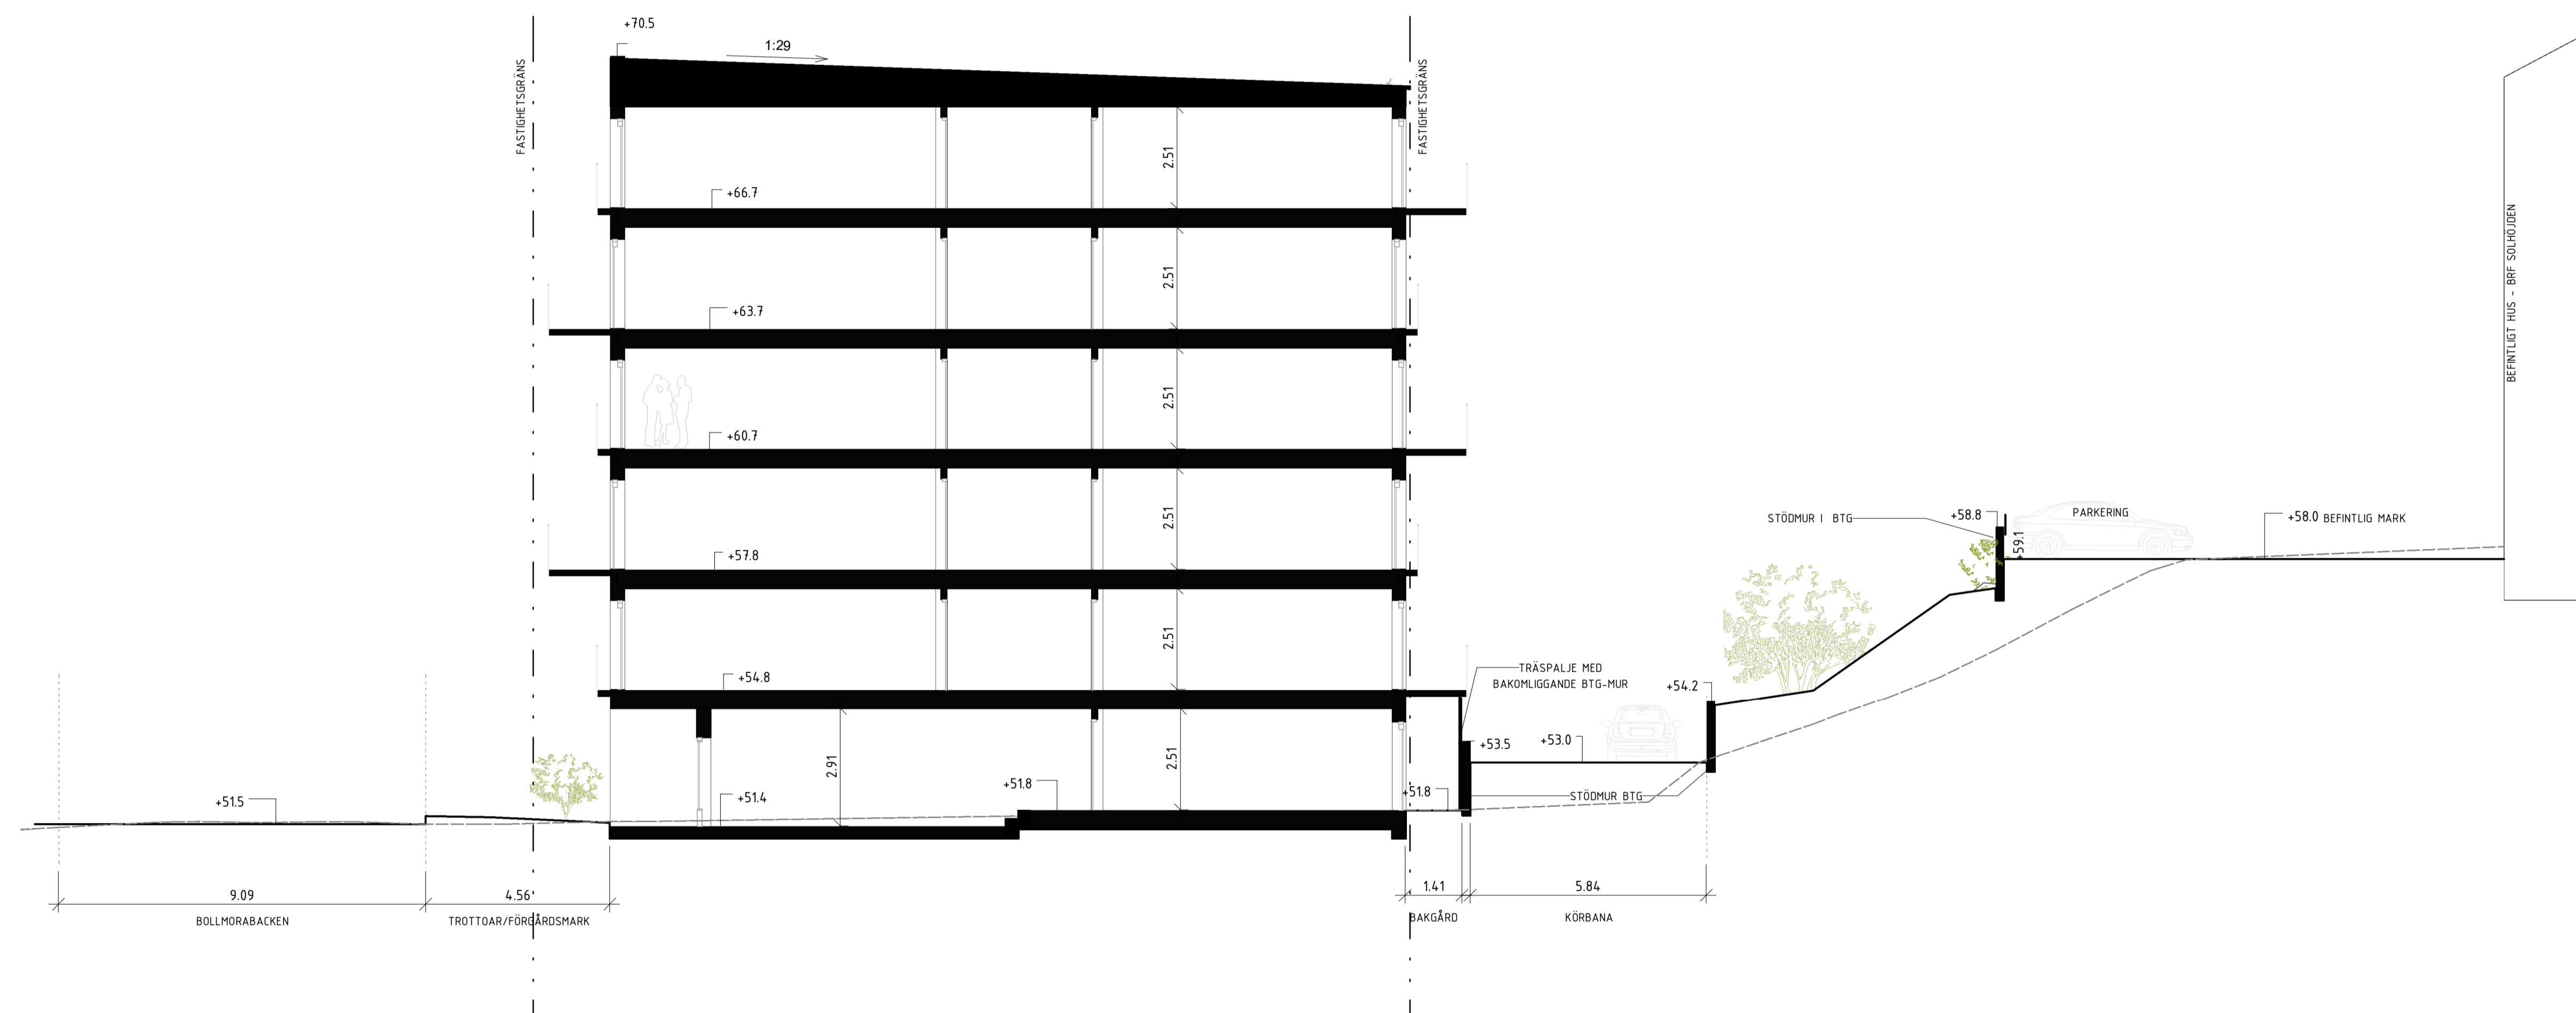

SEKTION C - C  
1 : 100

