

FÖRESKRIFTER

ALLMÄNT
Alla mått i m om inget annat anges.

HÄNVISNINGAR

Översiktlig markplaneringsplaner
L-31-1-01
L-31-1-02


KOORDINATSYSTEM: SWEREF 991800
HÖJDSYSTEM: RH2000

TECKENFÖRKLARING


- ARBETSOMRÅDESGRÄNS, RITAD 1 M UTANFÖR VERKLIG GRÄNS
- KONNEKTIONSLINJE
- BYGGNAD, FASADLINJE I MARK
Enligt A-handlingar
- BEGRÄNSNINGSLINJE OVAN MARK
- BEGRÄNSNINGSLINJE UNDER MARK
- ▲ HUVUDENTRÉ
Enligt a-handlingar
- ▲ ENTRÉ
Enligt a-handlingar
- ▲ GARAGENEDFART
Enligt a-handlingar
- ⊕ PLANTERING AV TRÄD
T1: Stort träd, T2: Litet träd
T3: Fruktträd
- ⊕ VTX PLANTERING AV VÄXTTYP
VT1: Klippträd, VT2-3: Buskar och perenner
- ⊕ L/00 LÖKPLANTERING
Lökar/antat
- E1 BELYSNINGSPOLLARE
- E2 SPOTLIGHTBELYSNING PÅ MAST
- E3 MARKSPOT FÖR TRÅDBELYSNING
- R1 UTEPLATSRÄCKE ca 90 cm
- R2 RÄCKE VID GARAGERAMP, 110 cm
- R3 BRORÄCKE, 110 cm
- S1 SPALJÉ, ca 1,5 m hög
- GYMTRUSTNING (MED SÄKERHETSAVSTÅND)
- FLYTTBAR SITTRUPP
- SITTRUPP - LÅNGBORD
- PILKOJA
- LEKHUS
- CYKELPOLLARE FÖR NEDGJUTNING
- U1 EKSTOCK
- U2 STENBLOCK - STEPPINGSTONE
- U3 CYKELSERVICE IKL. FUNDAMENT
- U4 KARUSELL
- U5 POLLARE INKL. FUNDAMENT
- U6 LEKSKULTUR KANIN
- BV2 KOMPOST
- TS1 FUNDAMENT, STOLPE OCH VÄGMÄRKE
- VU VATTENUTKASTARE MONTERAD PÅ FASAD
- 3.10 MÅTTSÄTTNING METER

GOLFBANA

RITNING L-32-1-01
RITNING L-32-1-02

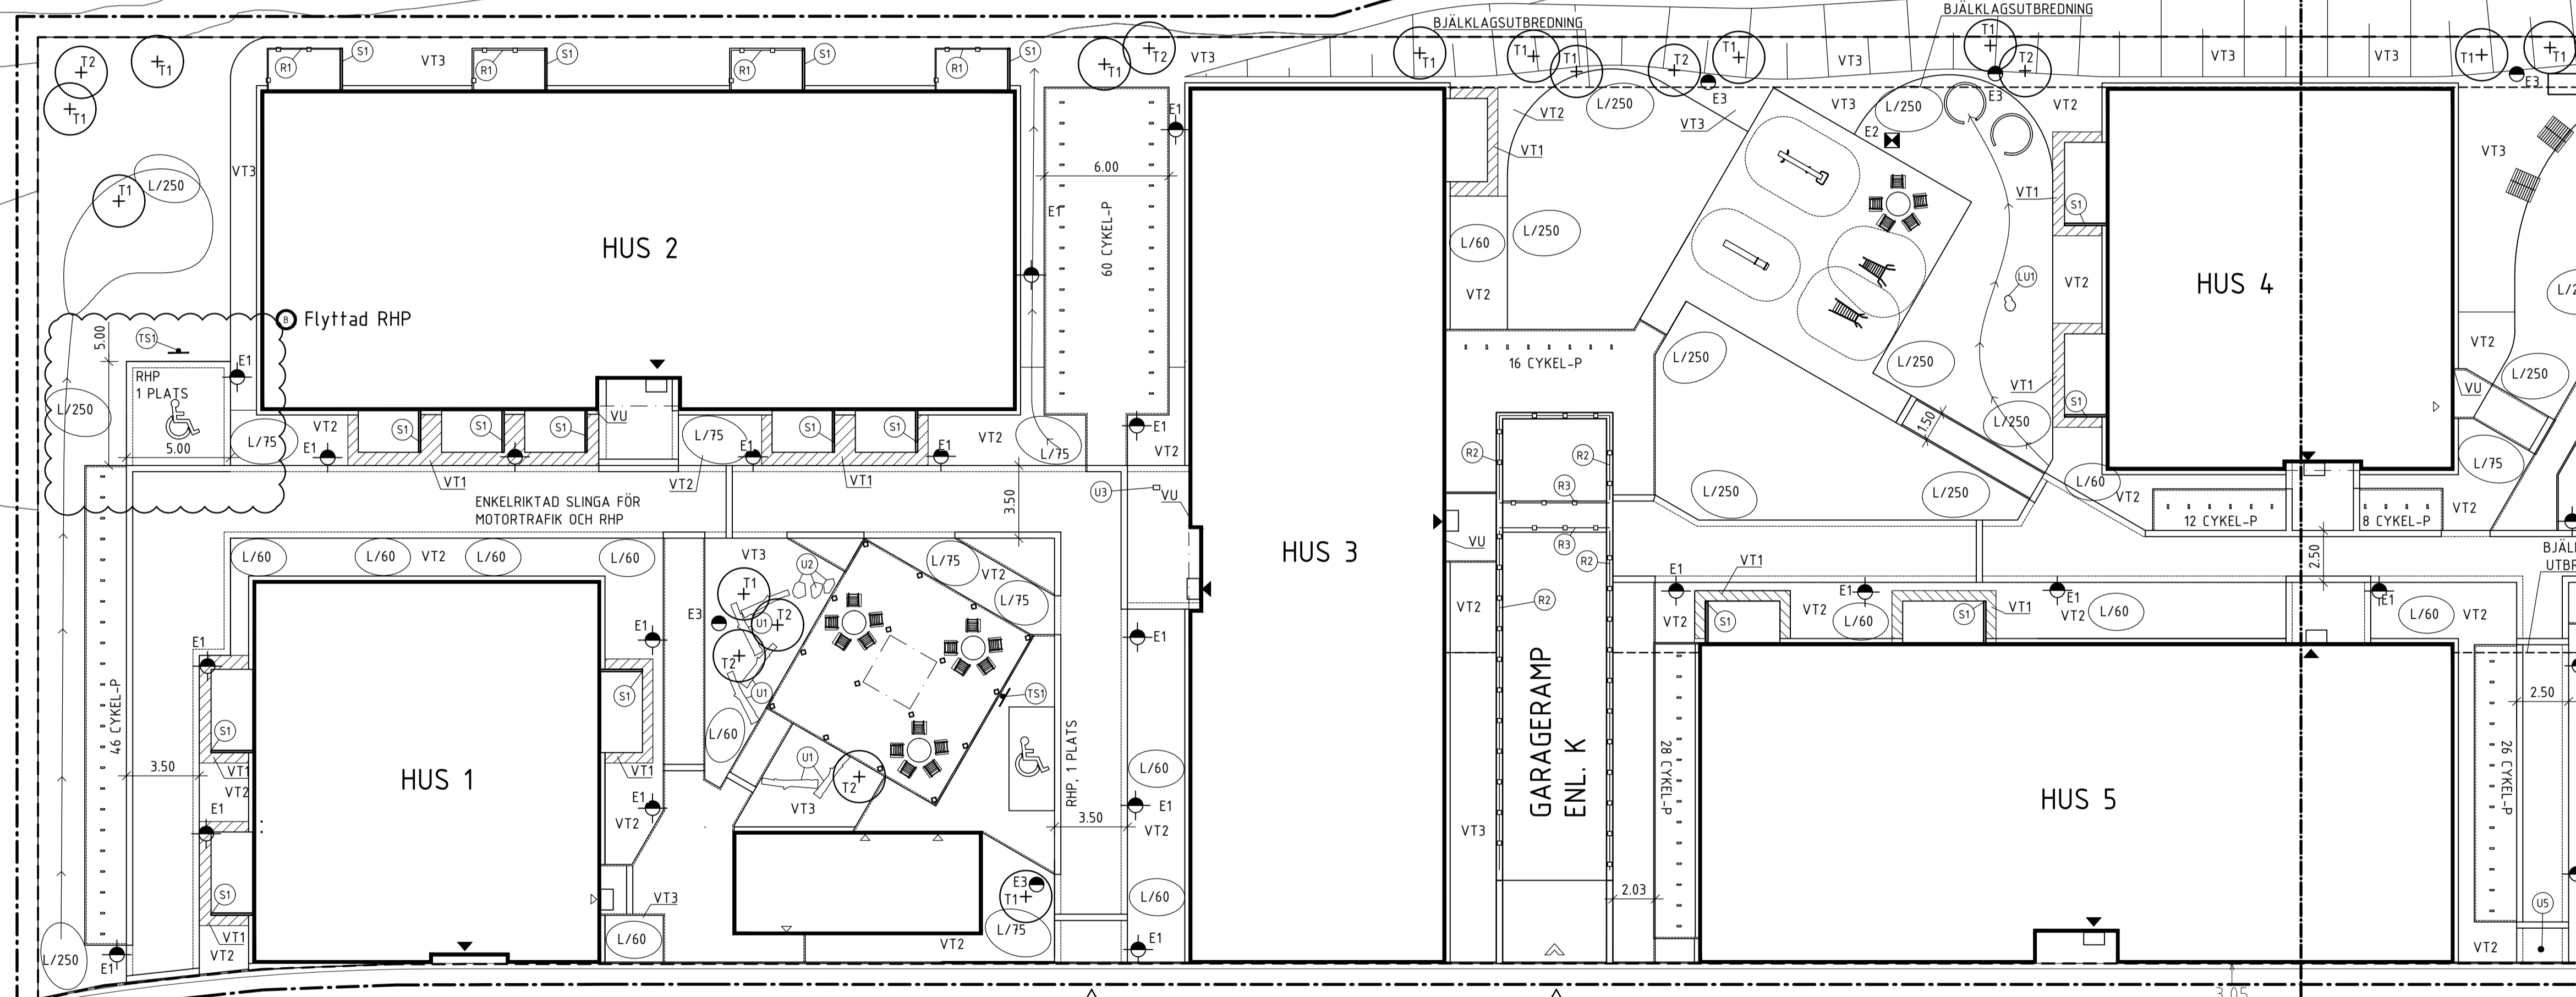

BÄVERBÄCKSVÄGEN

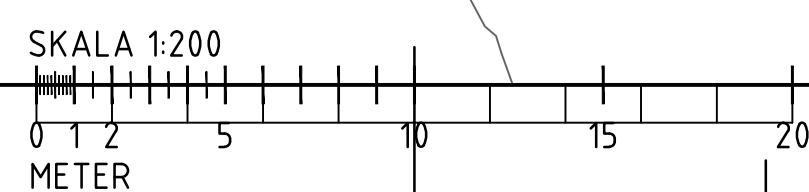

B	1	Flyttad RHP	24-02-12	ML
A	2	Ny miljöbyggnad och justerad utr. och plantering	24-02-01	ML
BET	ANT	ÄNDRINGEN AVSER	DATUM	SIGN

BYGGLOVSHANDLING
KV BÄVERBÄCKEN
GÄRDSGESTALTNING



UPPRAGNR 8520710100	RITAD/MONSTR AV NC, ML	HANDLAGARE N.Centring
DATUM 23-11-29	ANSVARIG M.Löfvendahl	

ÖVERSIKTLIG PLANTERING-
OCH UTRUSTNINGSPÅN
DEL 1/2

SKALA 1:200 (A1)	NUMMER L-32-1-01	BET B
---------------------	---------------------	----------

XREFS:
 ..\BYGGLOV\L-30-P-01.dwg
 ..\seupfs01\ritning\Bäverbäcken\Bäverbäcken8520710100.v2_Arbeta\GataW-31-P-0001.dwg
 ..\BYGGLOV\L-32-P-01.dwg
 ..\V\Z\Höjkurvor_Bäverbäcken_0_5_Rhino_Rensad.dwg
 R:\Bäverbäcken8520710100.v2_Arbeta\GataW-31-P-0001.dwg

LAGER:

PLO: 2024-02-12, 12:50, \\SEUPFS01\RYTTNING\BÄVERBÄCKEN\BYGGLOV\L-32-1-01\DWG, 91ml