


FÖRKLARINGAR


- P: STÅLRÖRSPÅLE
- BB: BETONGBALK
- BP: BETONGPELARE
- SB: STÅLBALK
- DB: DELTABALK

FÖRESKRIFTER

HÄNVISNINGAR

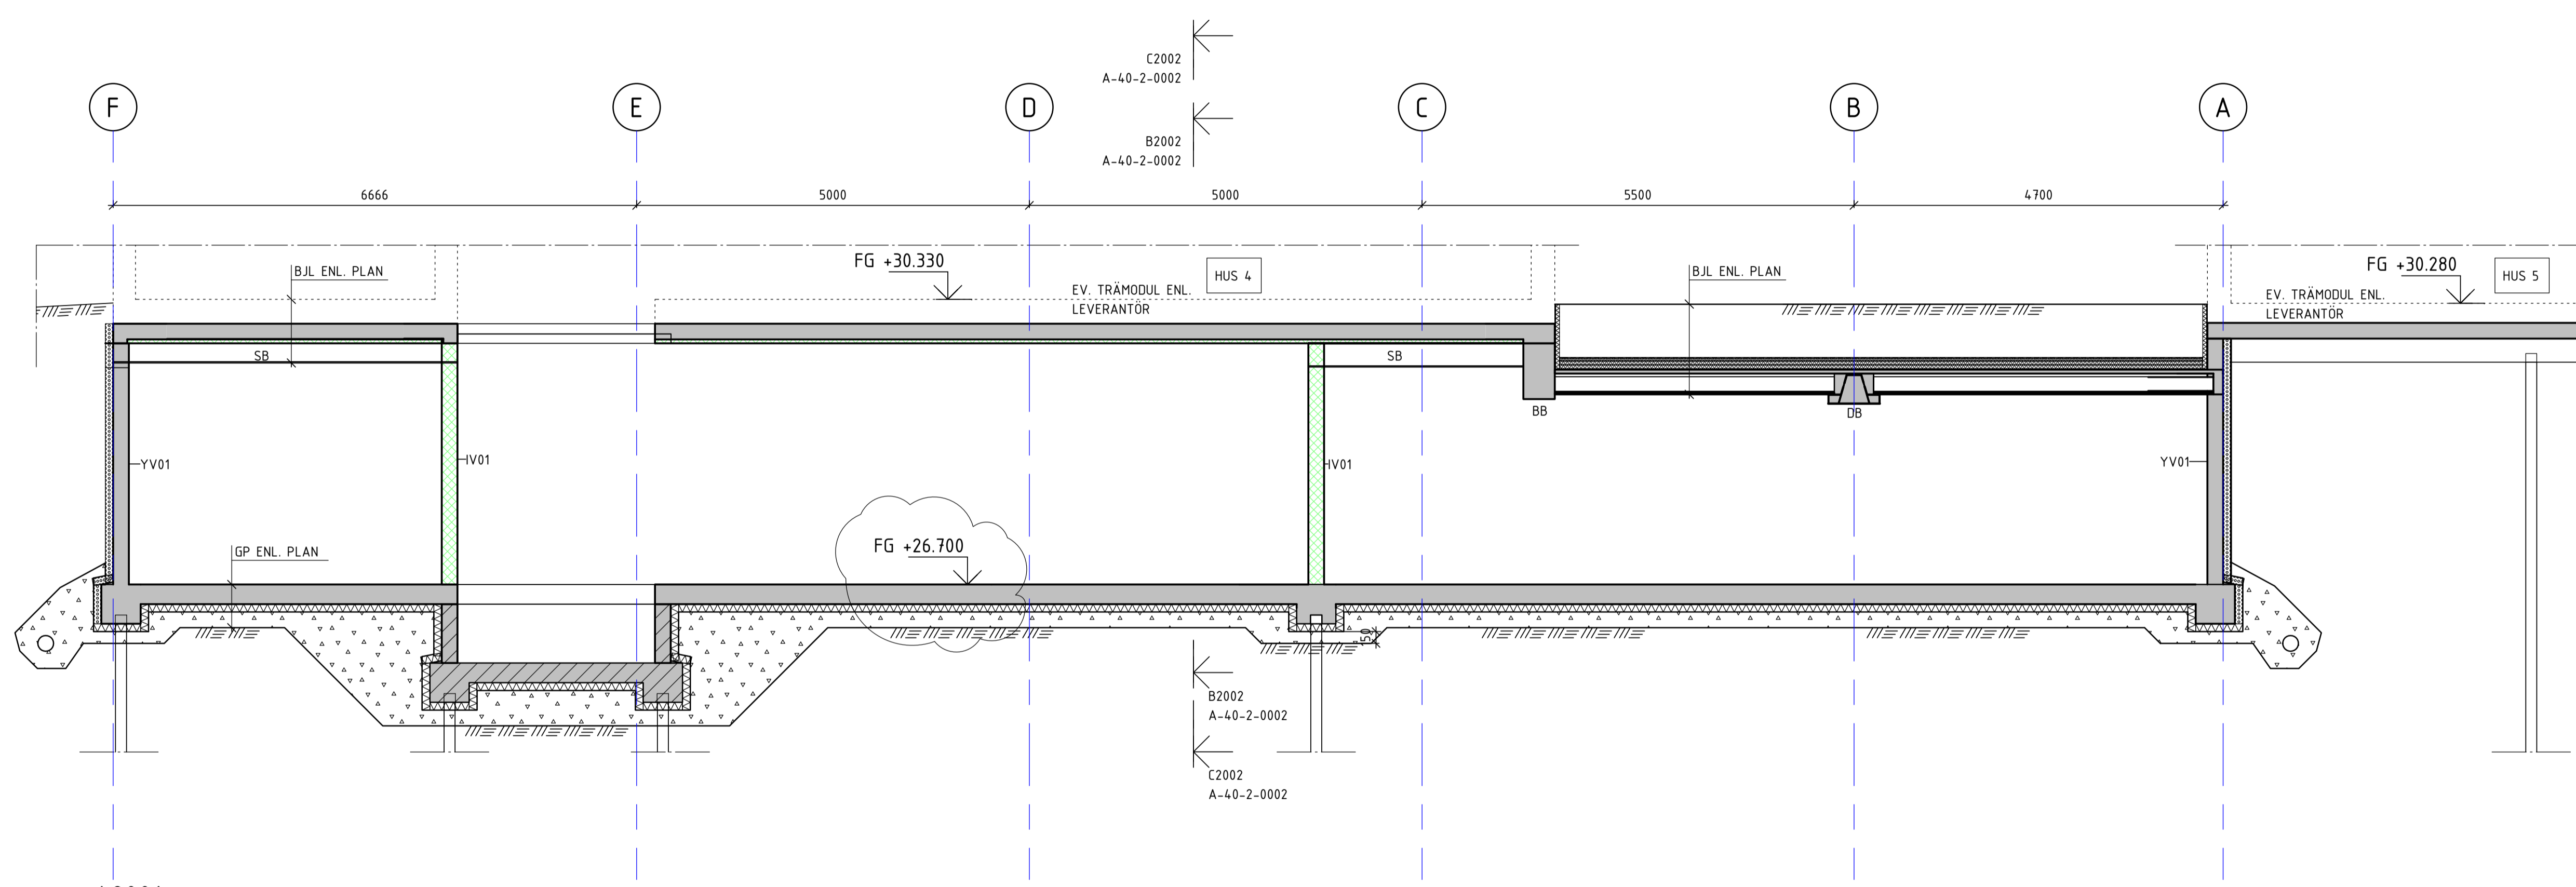

A2001
1 : 50
SEKTION GENOM KORTSIDA

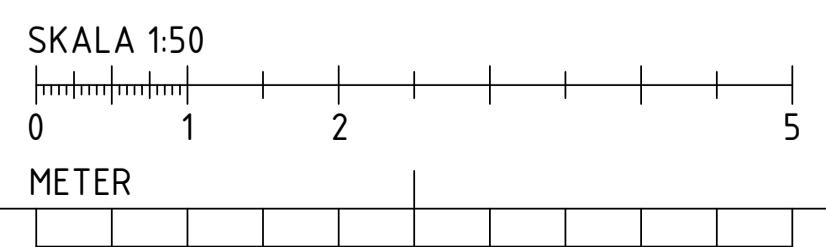

A	RÄTTELSE AV PLUSHÖJD	2024-02-06	KHHA
BET	ÄNDRINGEN AVSER	DATUM	SIGN

BYGGLOVSHANDLING

XXXX



<input checked="" type="checkbox"/>	K	SAMKONSULT AB	tel. 010-207 07 11
<input type="checkbox"/>	A	-	-
<input type="checkbox"/>	E	-	-
<input type="checkbox"/>	I	-	-
<input type="checkbox"/>	M	-	-
<input type="checkbox"/>	V	-	-

UPPDRAGNR	RITAD/KONSTR. AV	HANDLAGGARE
23003	ABHU	KHHA
DATUM	ANSVARIG	
2024-02-01	KHHA	

NYBYGGNAD BOSTADSHUS
SEKTION KORTSIDA

SKALA	NUMMER	BET
A1 1:50 A3 1:100	A-40-2-0001	A