

### FÖRKLARINGAR

ALLA MÄTT I MILLIMETER OM EJ ANNAT ANGES.  
DELMÄTT MED BOKSTAVSBETECKNING AVSER LIKA MÄTT.  
PLUSHÖJDER ANGES I METER.  
HÖJDER I RH 2000

AK - ARMBÄGSKONTAKT FÖR AKTIVERING AV DÖRRAUTOMATIK

### FÖRESKRIFTER


### HÄNVISNINGAR

FÖR SITUATIONSPLAN SE RITNING:  
A-40.1-1001  
A-40.1-1002


FÖR TAKPLAN SE RITNING:  
A-40.1-1040

FÖR SEKTIONER SE RITNING:  
A-40.2-1010, A-40.2-1020

FÖR FASADER SE RITNING:  
A-40.3-1010, A-40.3-1020

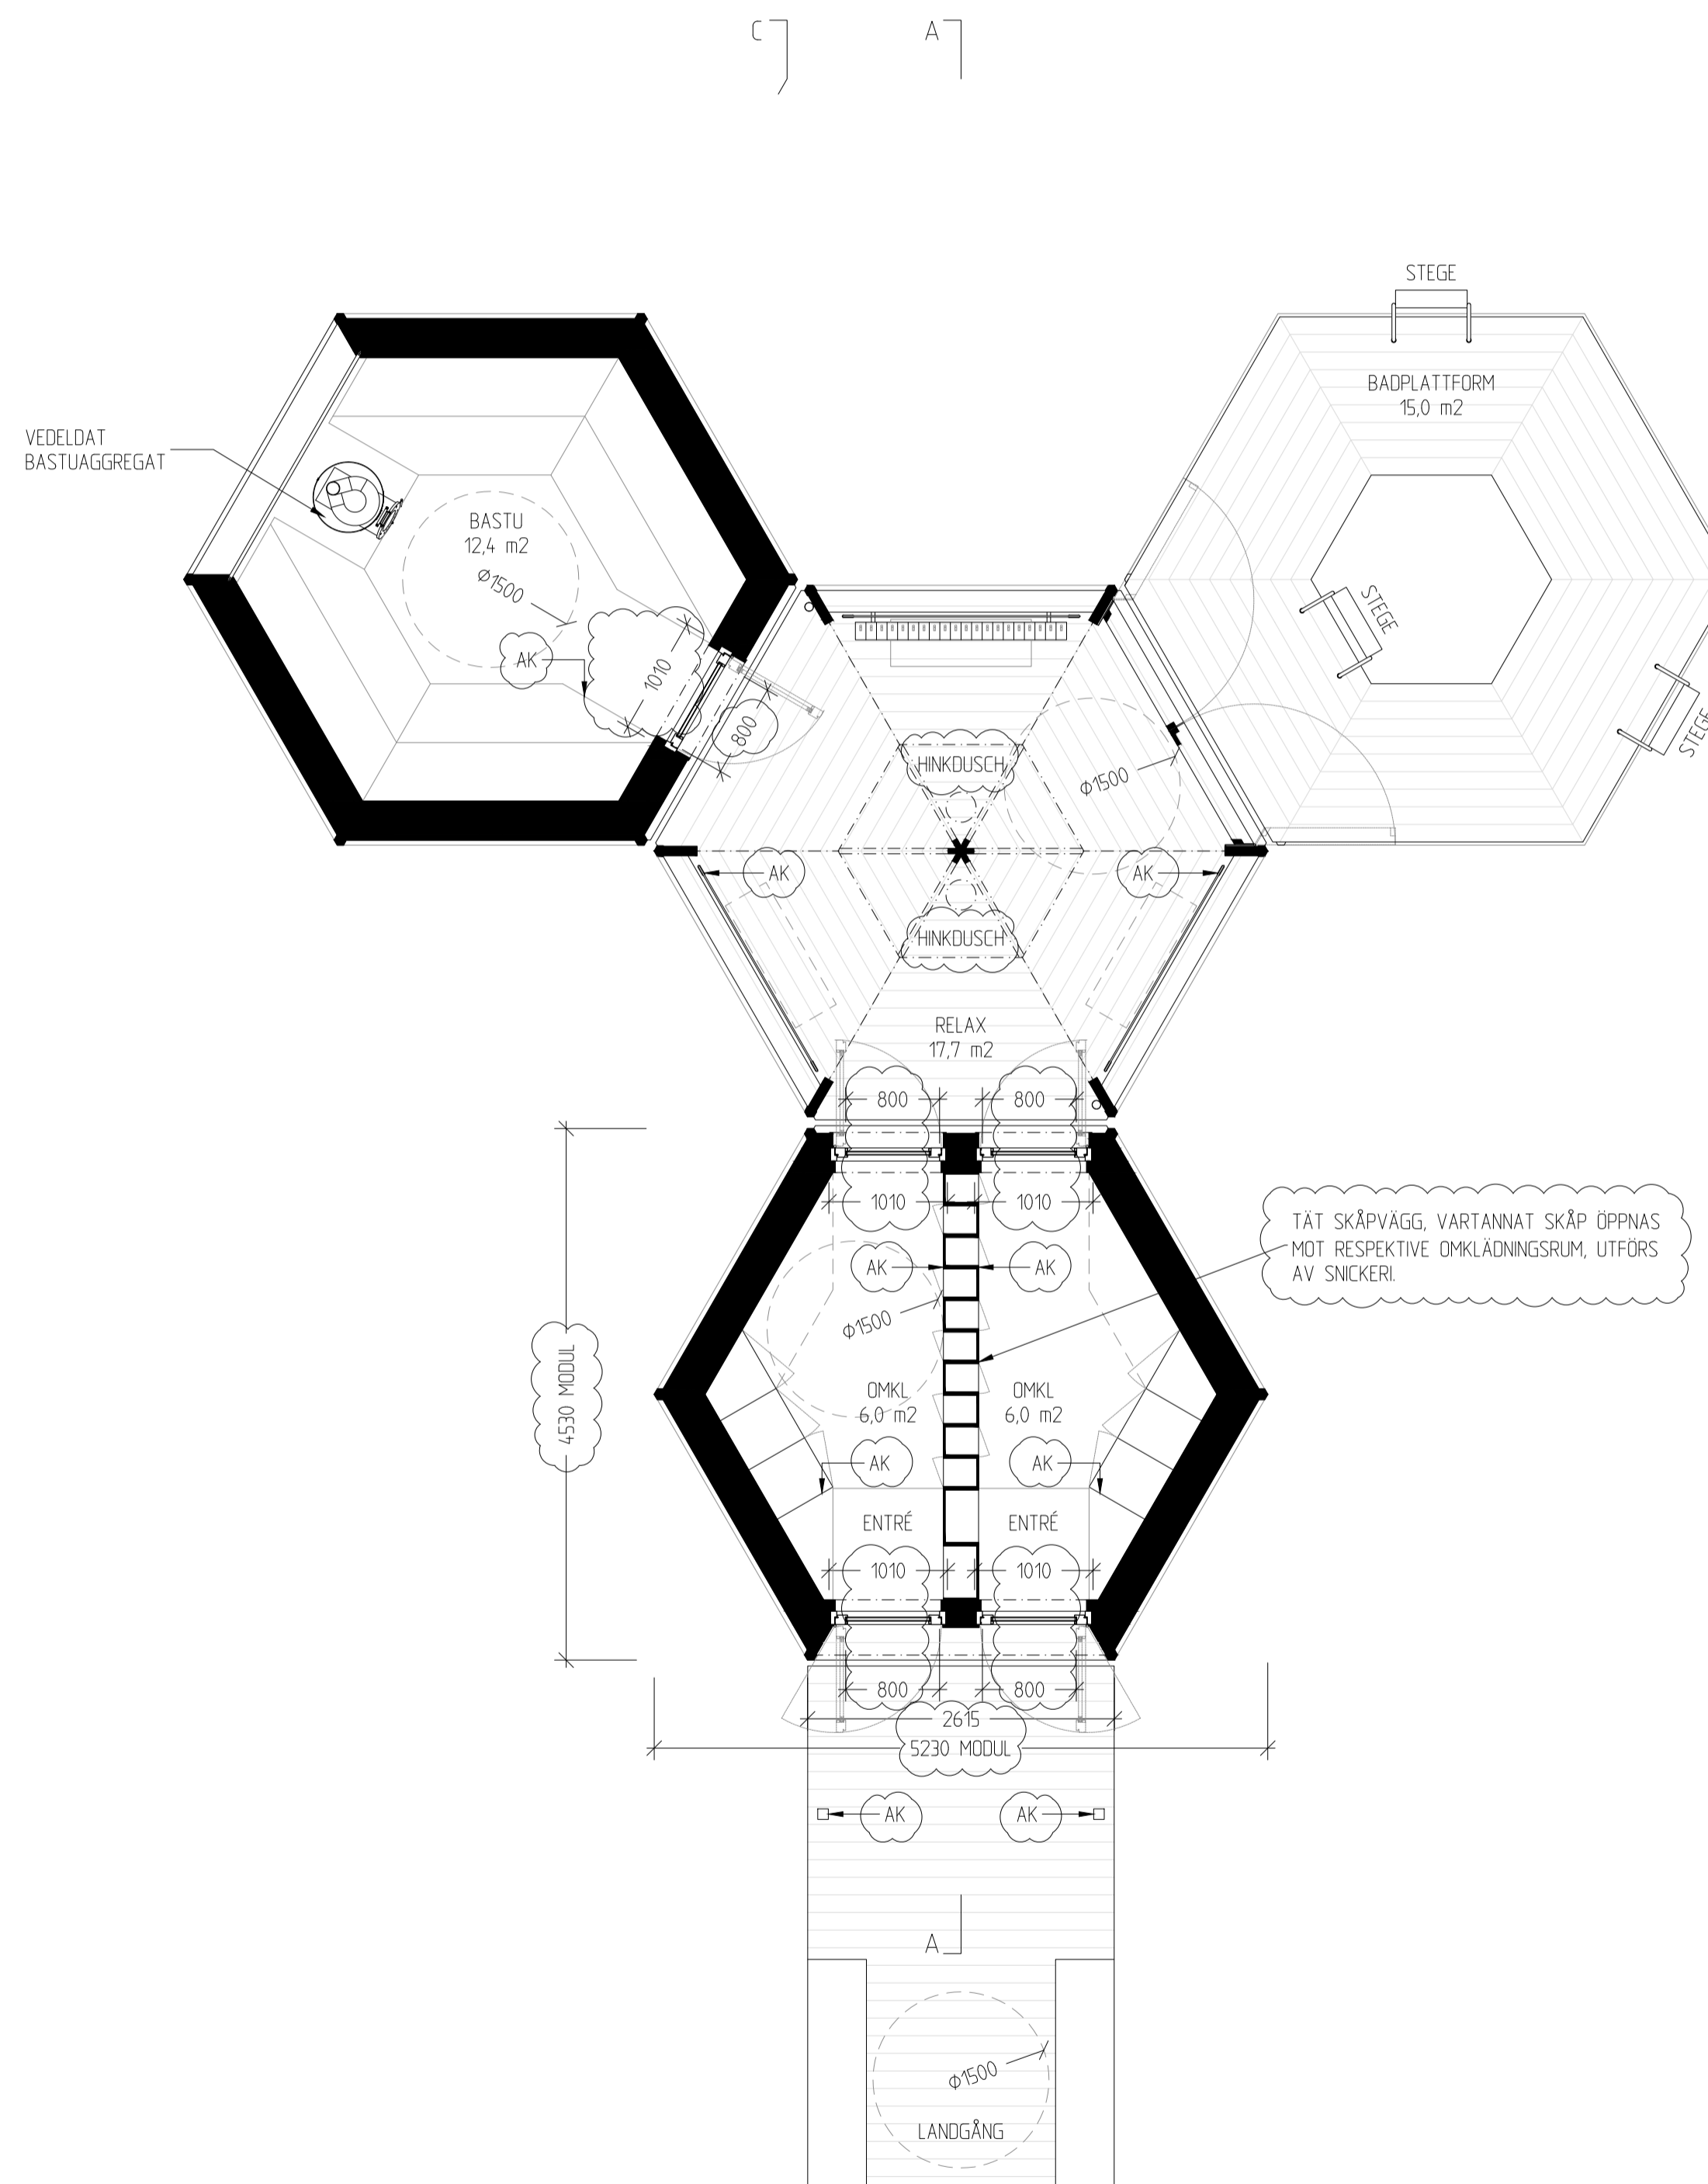

PLAN

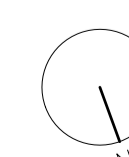

1m 0 5m

Skala 1:50 i A1-format (1:100 i A3-format)

B		SE PM01	JK	2024-02-14
A		TLLGÄNGLIGHETSANPASSNING	JK	2024-01-10
BET	ANT	ÄNDRINGEN AVSER	SIGN	DATUM

BYGGLOVSHANDLING



HAMID TOOSI / +46 76-817 77 99 / HAMID@VAAK.SE

UPPDRAG NR	RITAD AV	HANDLÄGGARE
23_001	JK	JK
DATUM	ANSVARIG	
2023-11-21	H. TOOSI/P. HJUL	

FLYTANDE BASTU OCH KALLBAD  
KUMLA 3:1264, FORNUDDEN, TYRESÖ  
PLAN

SKALA	NUMMER	BET
1:50	A-40.1-1010	B