

### FÖRKLARINGAR

ALLA MÅTT I MILLIMETER OM EJ ANNAT ANGES.  
DELMÅTT MED BOKSTAVSBETECKNING AVSER LIKA MÅTT.  
PLUSHÖJDER ANGES I METER  
HÖJDER I RH 2000

- 1 LANDGÅNG
- 2 GRIND
- 3 BRYGGA MED VEDFÖRVARING
- 4 OMKLÄDNINGSRUM
- 5 RELAX
- 6 BASTU
- 7 BAD

### FÖRESKRIFTER

### HÄNVISNINGAR

FÖR PLAN SE RITNING:  
A-40.1-1020



FÖR TAKPLAN SE RITNING:  
A-40.1-1040

FÖR SEKTIONER SE RITNING:  
A-40.2-1010, A-40.2-1020

FÖR FASADER SE RITNING:  
A-40.3-1010, A-40.3-1020

LANDFÄSTE BESTÅENDE AV 2ST GÅNGSTÄNGER M20 SOM KEMAS I BERGET PÅ VILKA TRYCKIMPREGNERAD BALK 95X145 MONTERAS I VILKEN LANDGÅNGENS GÅNGJÄRN MONTERAS. SE REFERENSBILD 1

YTOR:	
BYA:	53,7 m <sup>2</sup>
BOA:	24,4 m <sup>2</sup>
BRUTTOAREA:	53,7 m <sup>2</sup>
BRYGGA:	52,6 m <sup>2</sup>

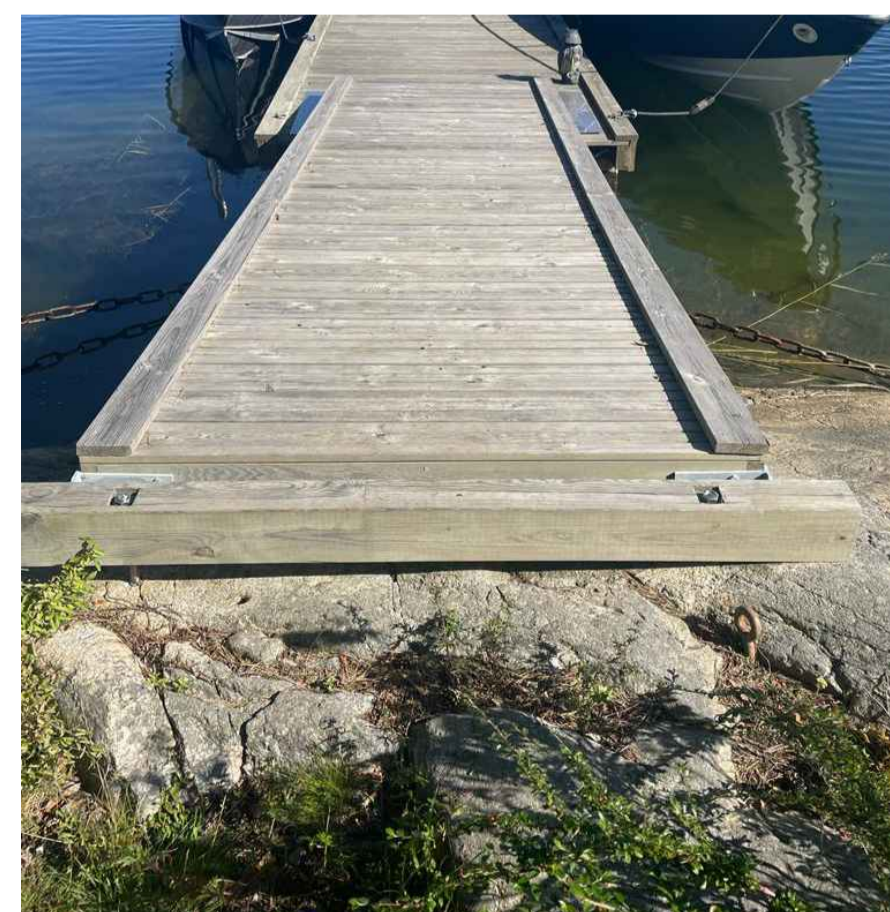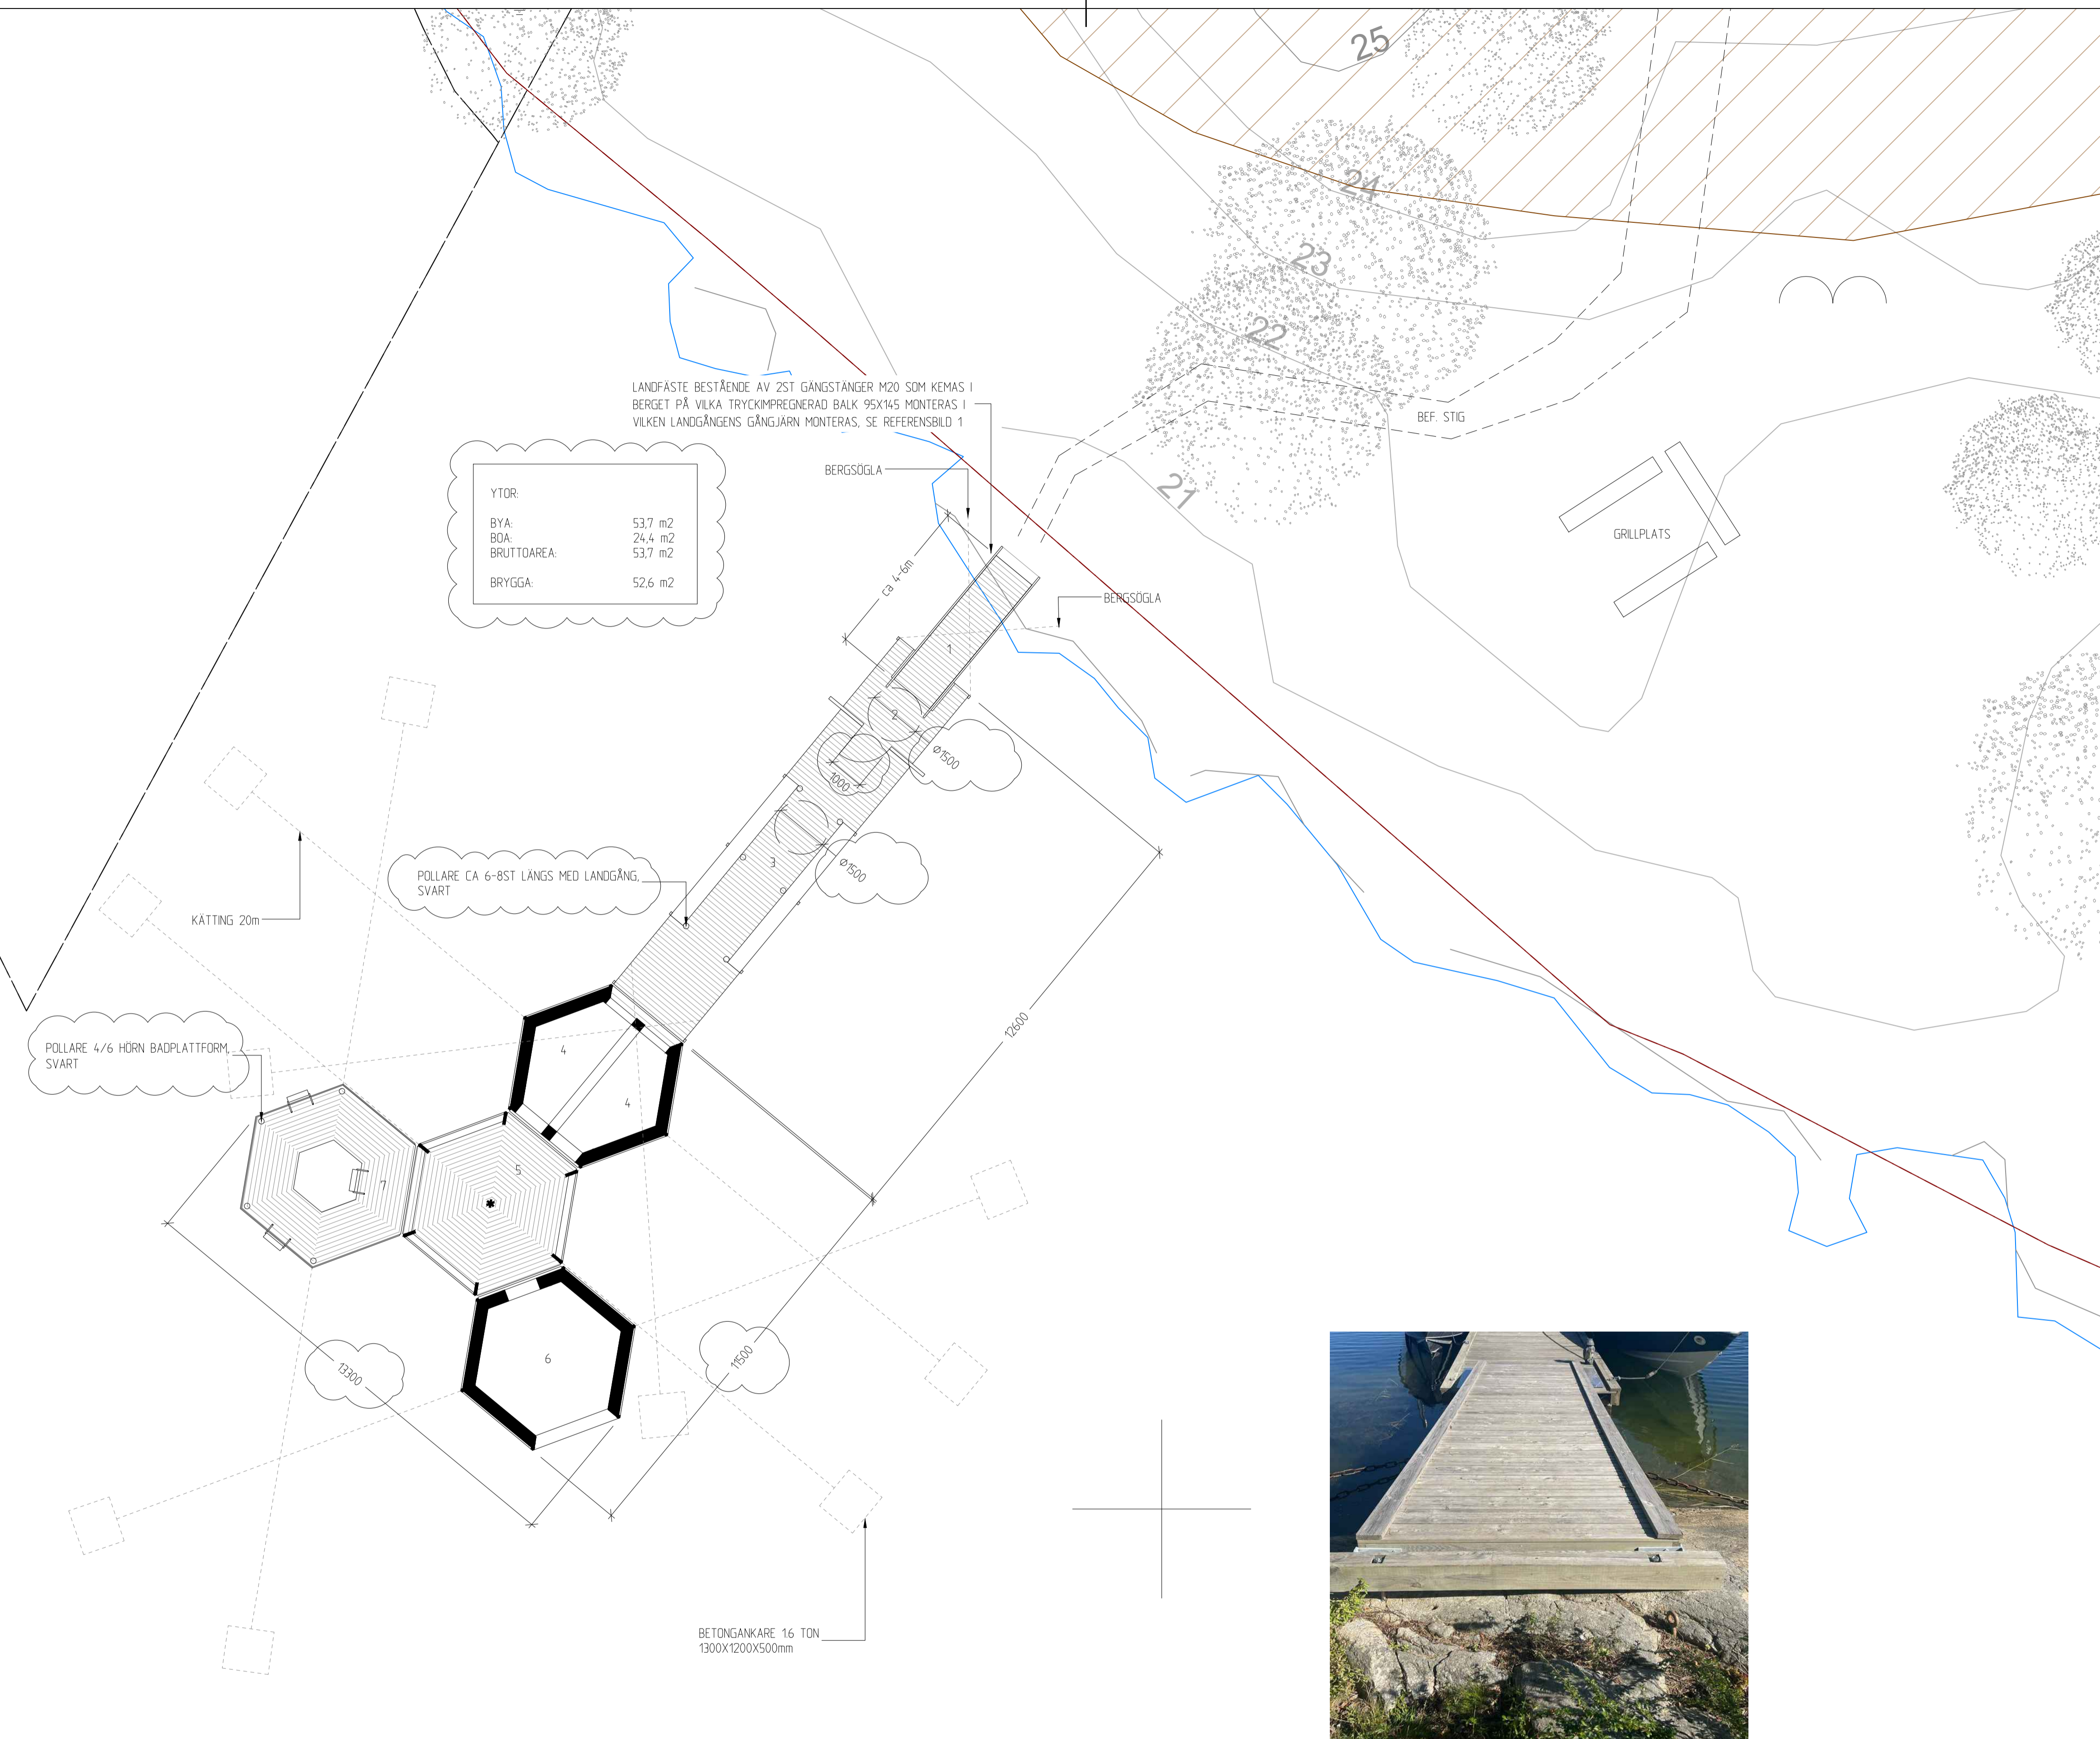

REFERENSBILD 1; LANDFÄSTE

SITUATIONSPLAN, MÅTT/YTOR/INFÄSTNING/FÖRANKRING/FUNKTION



B		SE PM01	JK	2024-02-14
A		TLLGÄNLIGHETSANPASSNING	JK	2024-01-10
BET	ANT	ÄNDRINGEN AVSER	SIGN	DATUM

### BYGGLOVSHANDLING



HAMID TOOSI / +46 76-817 77 99 / HAMID@VAAK.SE

LUPPDRAG NR	23_001	RITAD AV	JK	HANDLÄGGARE	JK
DATUM	2023-11-21	ANSVARIG	H. TOOSI/P. HJUL		
FLYTANDE BASTU OCH KALLBAD KUMLA 3:1264, FORNUDDEN, TYRESÖ SITUATIONSPLAN, MÅTT/AREA/INFÄSTNING/ FÖRANKRING/FUNKTION					
SKALA	1:100	NUMMER	A-40.1-1002	BET	B