



SKANSTULLSBRON UNDER BYGGTIDEN
SKALA 1:50

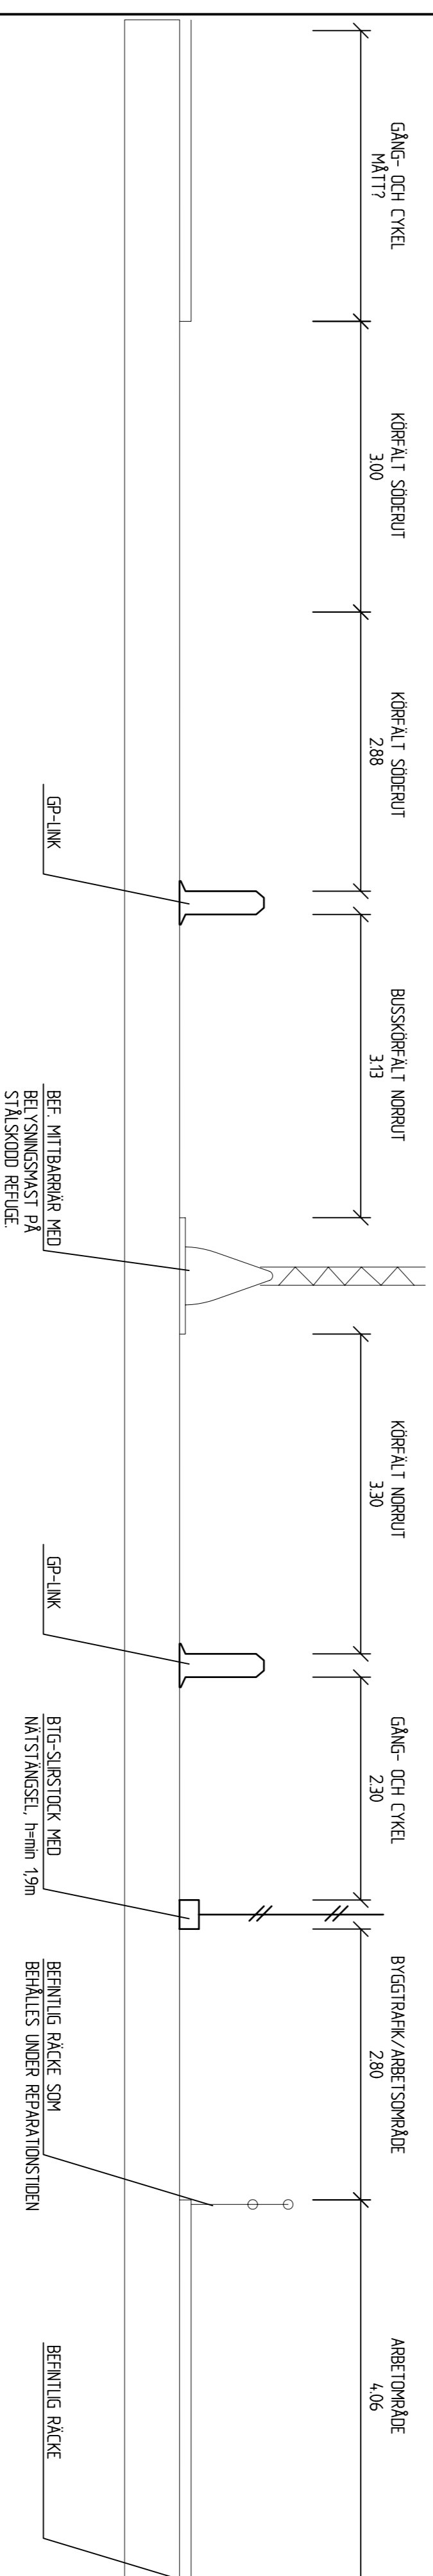

SKANSTULLSBRON BEFINTLIGT
TOLKADE MÅTT, SKALA 1:50

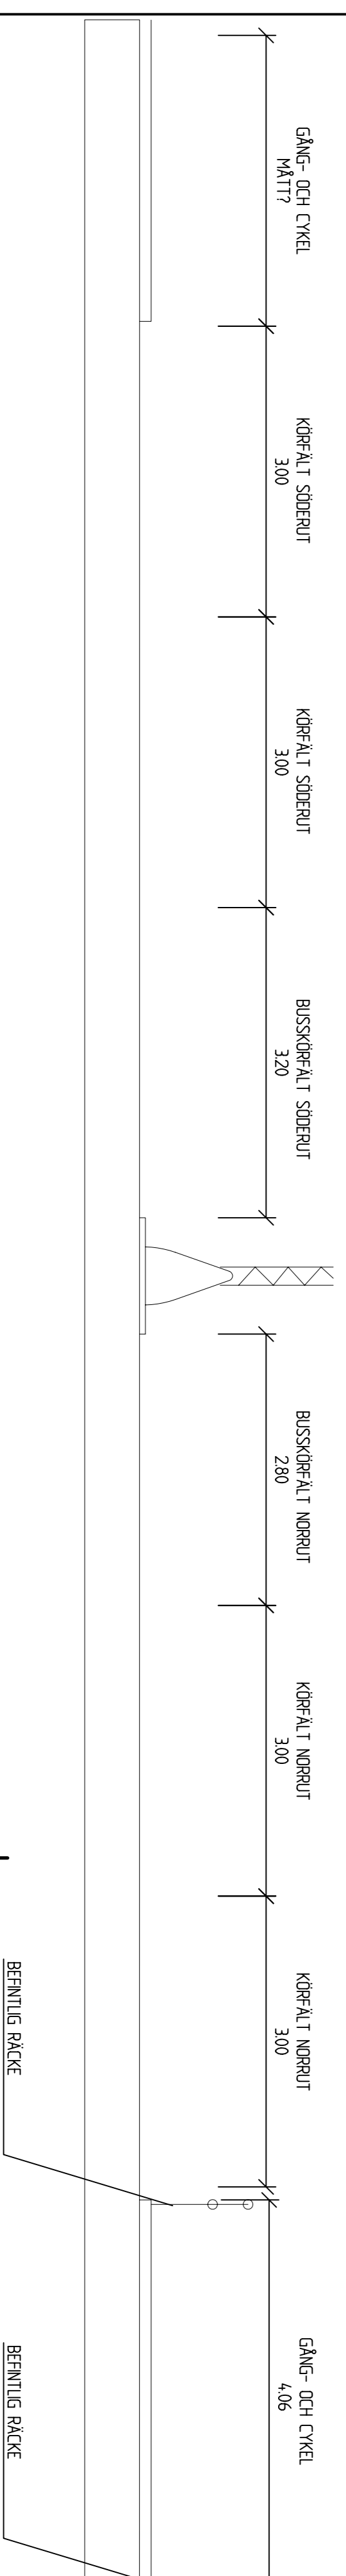

ALLMÄNT
HÅL I RÄCKEN OCH BARRÄR TAS UPP OCH ÅTERSTÄLLS.
MÅSTÄNSSEL MELAN GC-TRAFIK OCH BYGGTRAFIK MINIMUM 19m HÖGT.
ERORDERLIG FLYTT AV BELYSNINGSMAST INKLUSIVE KABELFLYTT INGÅR I TA-PLAN

FÖRFRÅGNINGSUNDERLAG
2006-01-31

