


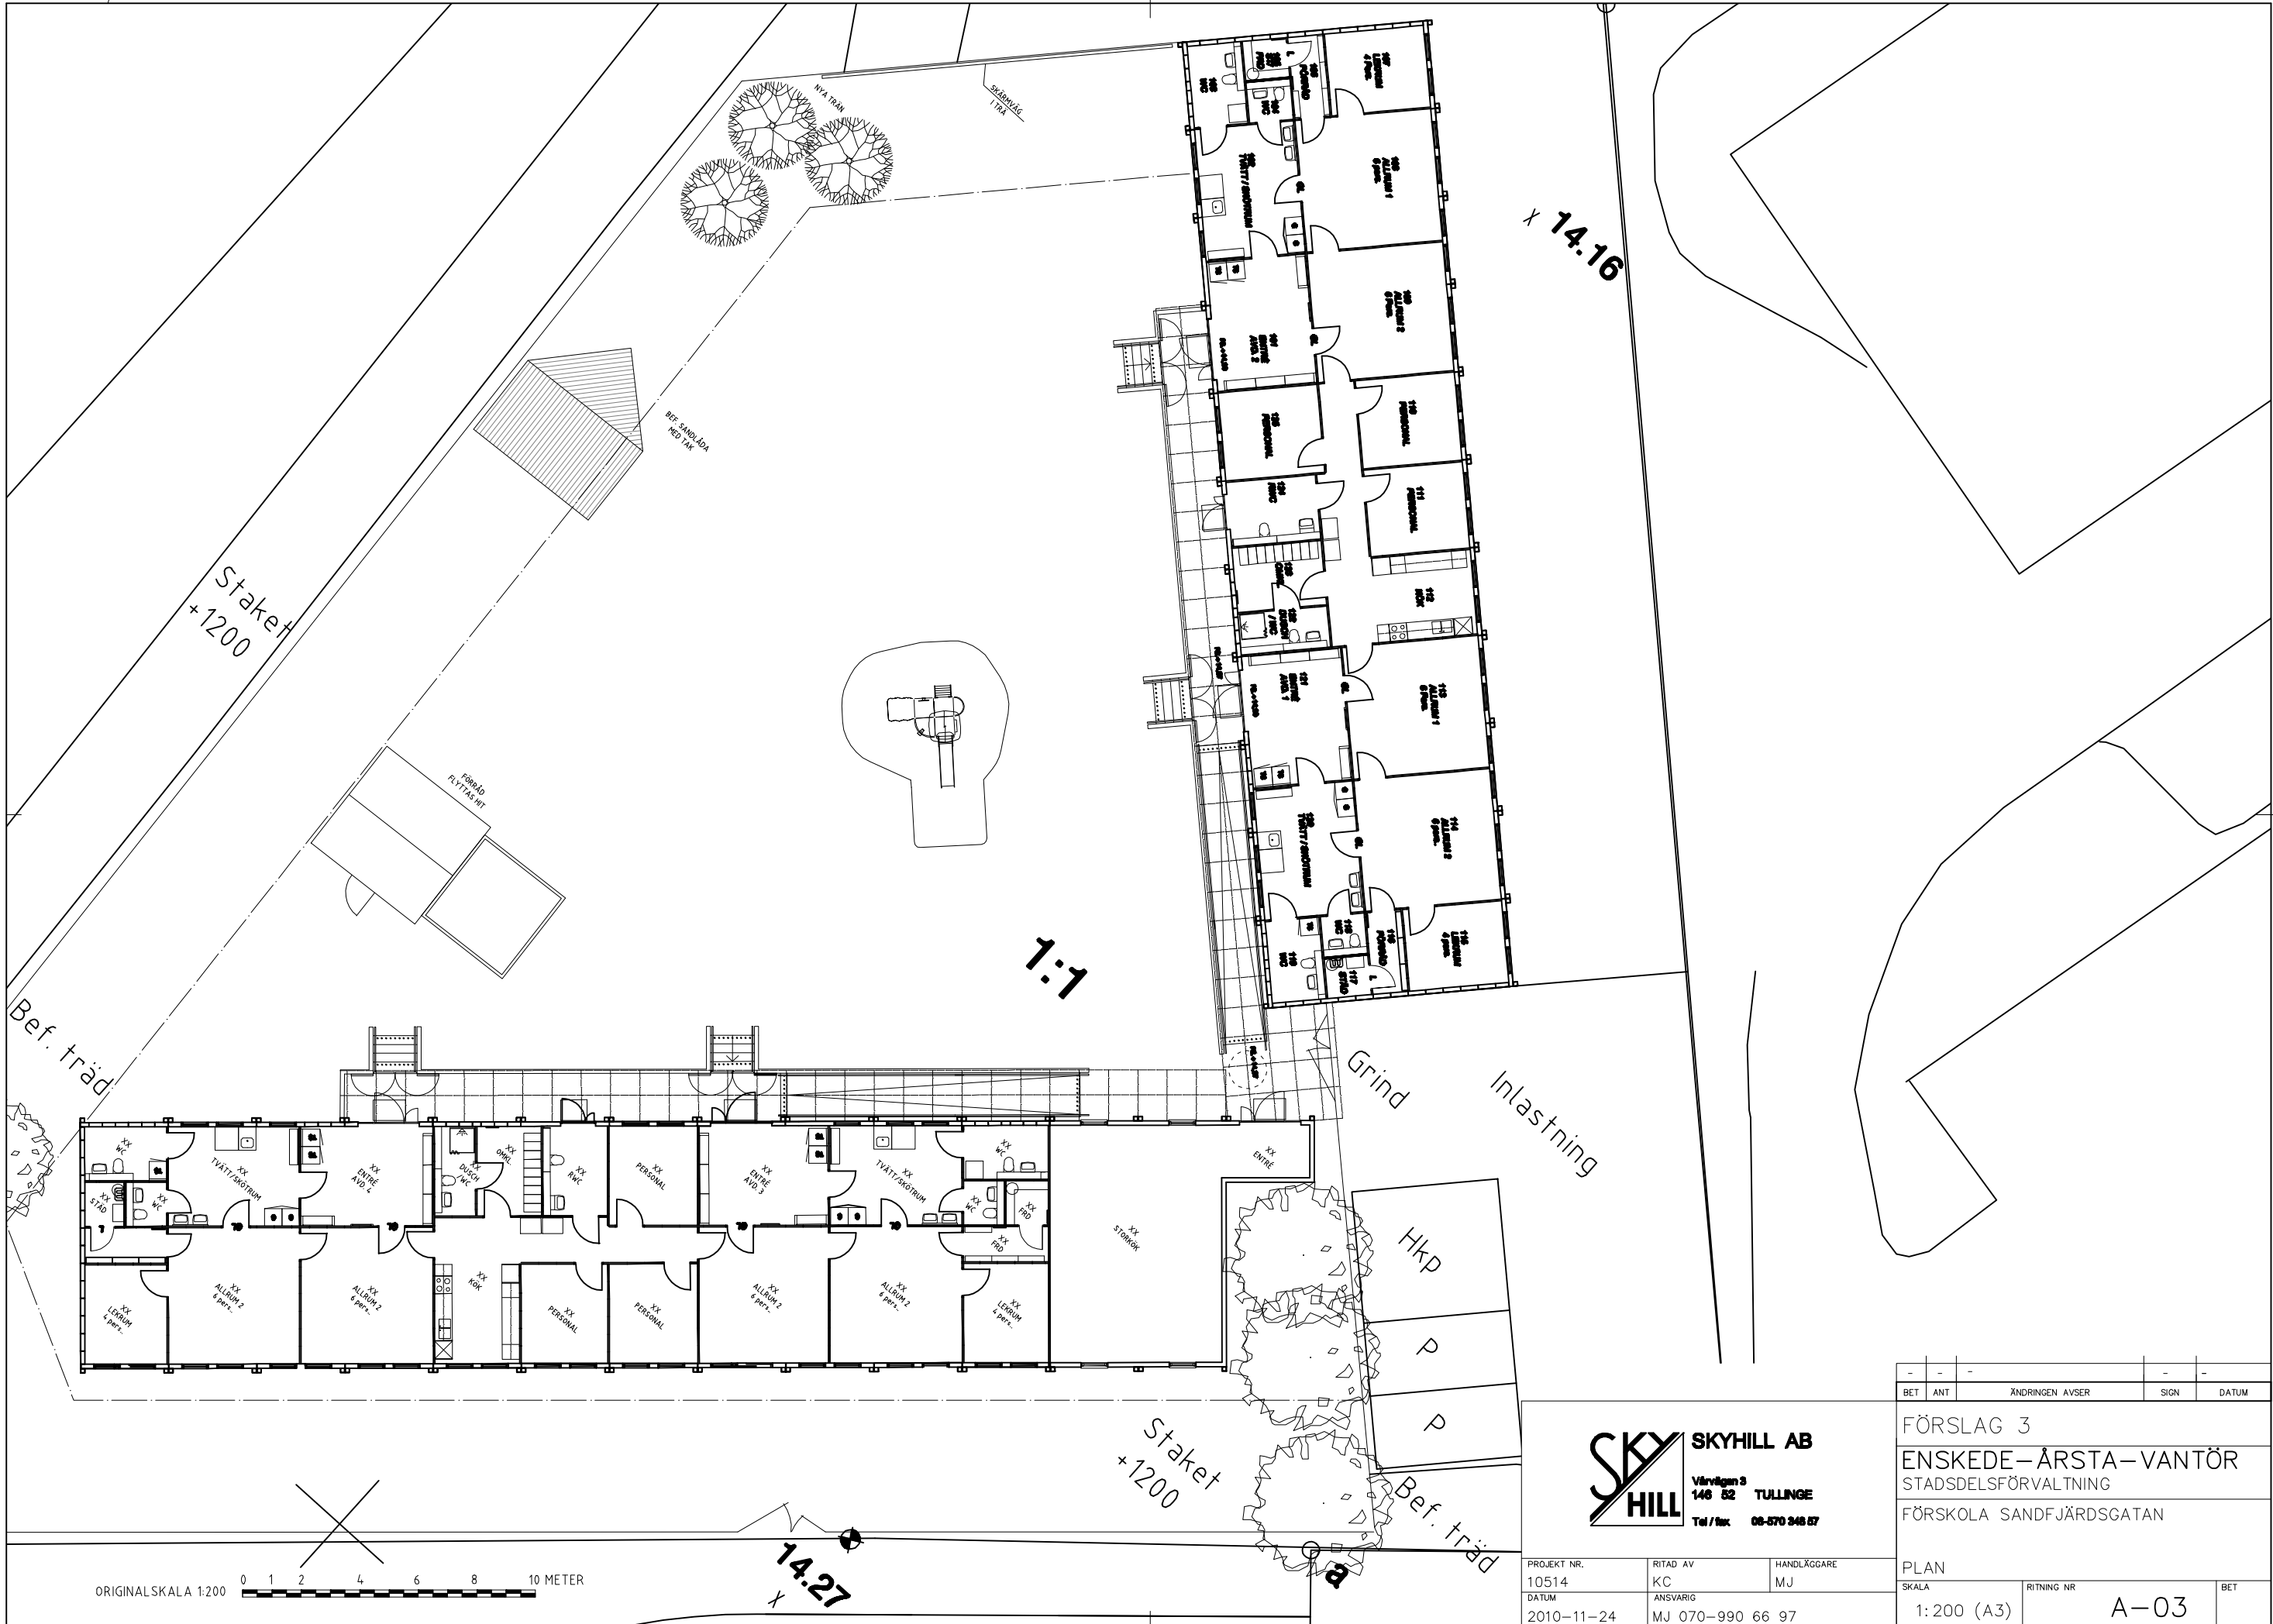

SKYHILL AB
Värvägen 3
146 52 TULLINGE
Tel / fax: 08-570 348 67

PROJEKT NR.	RITAD AV	HANDLÄGGARE
10514	KC	MJ
DATUM	ANSVARIG	
2010-11-24	MJ 070-990 66 97	

BET	ANT	ÄNDRINGEN AVSER	SIGN	DATUM
-	-	-	-	-
FÖRSLAG 3				
ENSKEDE-ÅRSTA-VANTÖR				
STADSDELSFÖRVALTNING				
FÖRSKOLA SANDFJÄRDSGATAN				
PLAN				
SKALA	RITNING NR	BET		
1:200 (A3)	A-03			