

PERFORERADE PLÅTKASSETTER

DIGITALA SKÄRMAR BAKOM GLASPARTI
I FASAD HÖRNA, PLAN 3

ENTRÉPARTIER I STRUCTURAL GLAZING
DIGITALA SKÄRMAR

VID PERSONALUTRYMMEN I PLAN 5
ÄR YTTERVÄGG BAKOM PLÅTFASADEN
DELVIS GLASAD

SLITS AV GLAS FRAMFÖR KONTORSFÖNSTER

TÄTA DELAR AV GLASPARTIER I PLAN 3
UTFÖRS MED FOTOTRYCK
LEDBELYSNING *

Etapp A

FASAD MOT NORDÖST / TORSNÄSTORGET



KISTA GALLERIA UTBYGGNAD
FASAD MOT NORDÖST / TORSNÄSTORGET
BESTÄLLARE: KISTA GALLERIA AB
ARKITEKT: SCHEWILLER, SVENSSON & ARRETT / TRONTOR AB
KISA-KISAPROJEKT 2012
2017 02 29



2(15)



FASAD MOT SYDOST / FÄRÖGATAN



KISTA GALLERIA UTBYGGNAD
FASAD MOT SYDOST / FÄRÖGATAN
BESTÄLLARE KISTA GALLERIA AB
ARKITEKT: SCHWILLER SVENSSON ARKITEKTBYRÅ AB
KSA-KS406/03/10K 383
2007 03 30



3(15)



VY FRÅN HANSTAVÄGEN

FÖRKLARINGAR

ALLA MÅTT I MILLIMETER
OMBYGGNAD

RIVNING


ÖPPENBEL YTA EFTER OMBYGGNAD

GRÄNS TILLBYGGNADSDDEL I ÖVANHÅNGENDE PLAN

TOTALT 542 P-PLATSER, VARAV 47 KORTA, 6 HANDKAPP-PLATSER

FÖRESKRIFTER

HÄNVISNINGAR

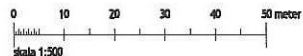

SYSTEMHANDLING		2007-03-30	REVIS
SYSTEMHANDLING			
PROJEKTANT	REVIS	INNOVATION	
KISA-KISA	FAK	JOSÉ C DE LOYOLA	
2007-03-30	BO SVENSSON		
KISTA GALLERIA / ETAPP A			
Plan 01 +10.600			
Garageplan			
SKALA	REVIS	REVIS	
1:300 @ A1	A303:01	A	

5 (15)

GALLERIAS TRÅK

KOMMUNIKATIONSTOR, BUTIKER




























FÖRKLÄRNINGAR
ALLA MÄTT I METRER

FÖRESKRIFTER

HÄNVISNINGAR

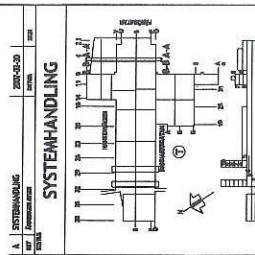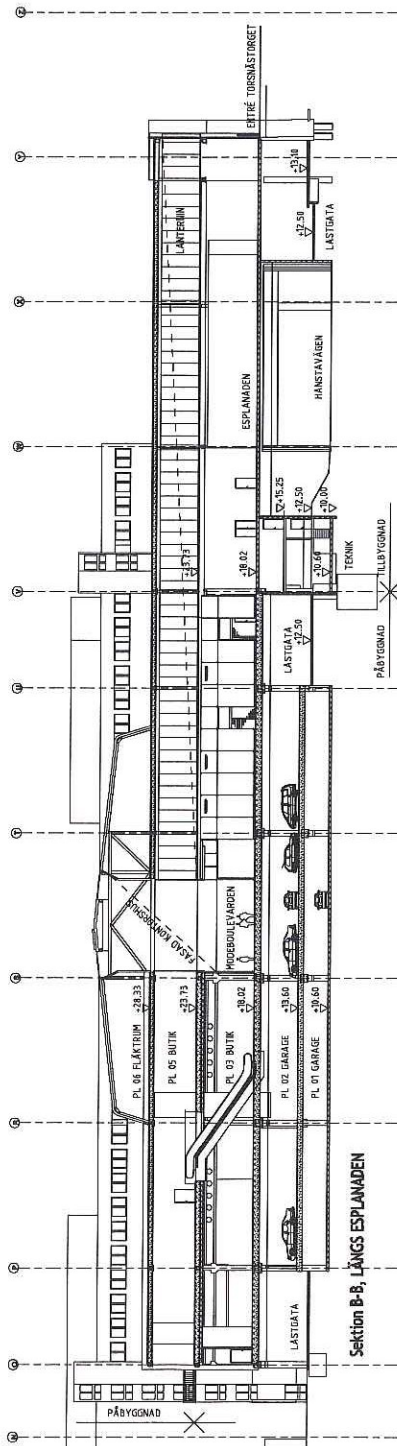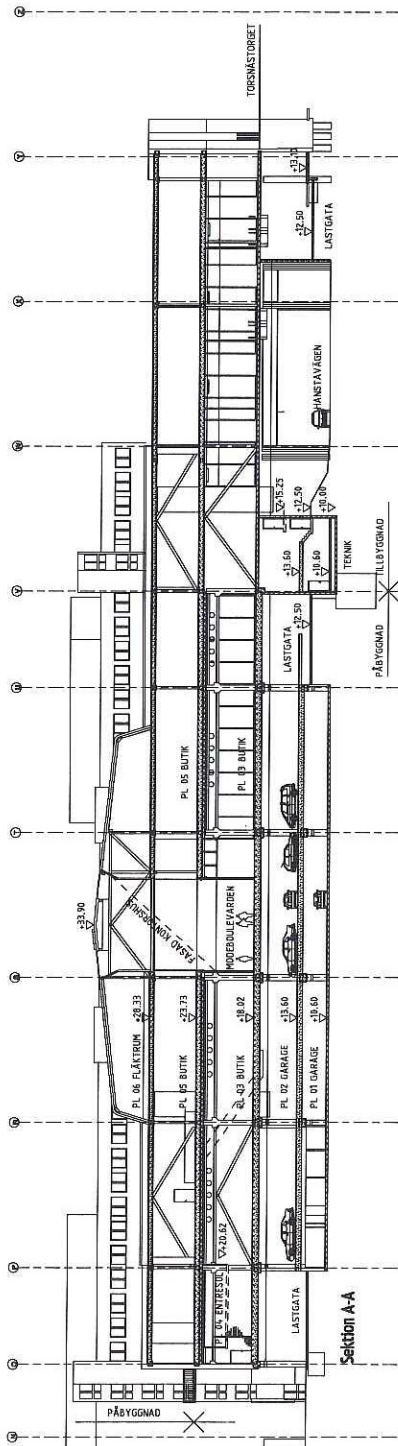

K	KISTA GALLERIA / ETAPP A
S	SEKTORER A-A, B-B
M	MÄTT 1:500 0 A1
A	A303:00101






Torsnästorget
Garage
Rapport 01
2007-05-07

Kista Galleria
Torsnäsgaraget
plan 1
138 platser

skala 1:600

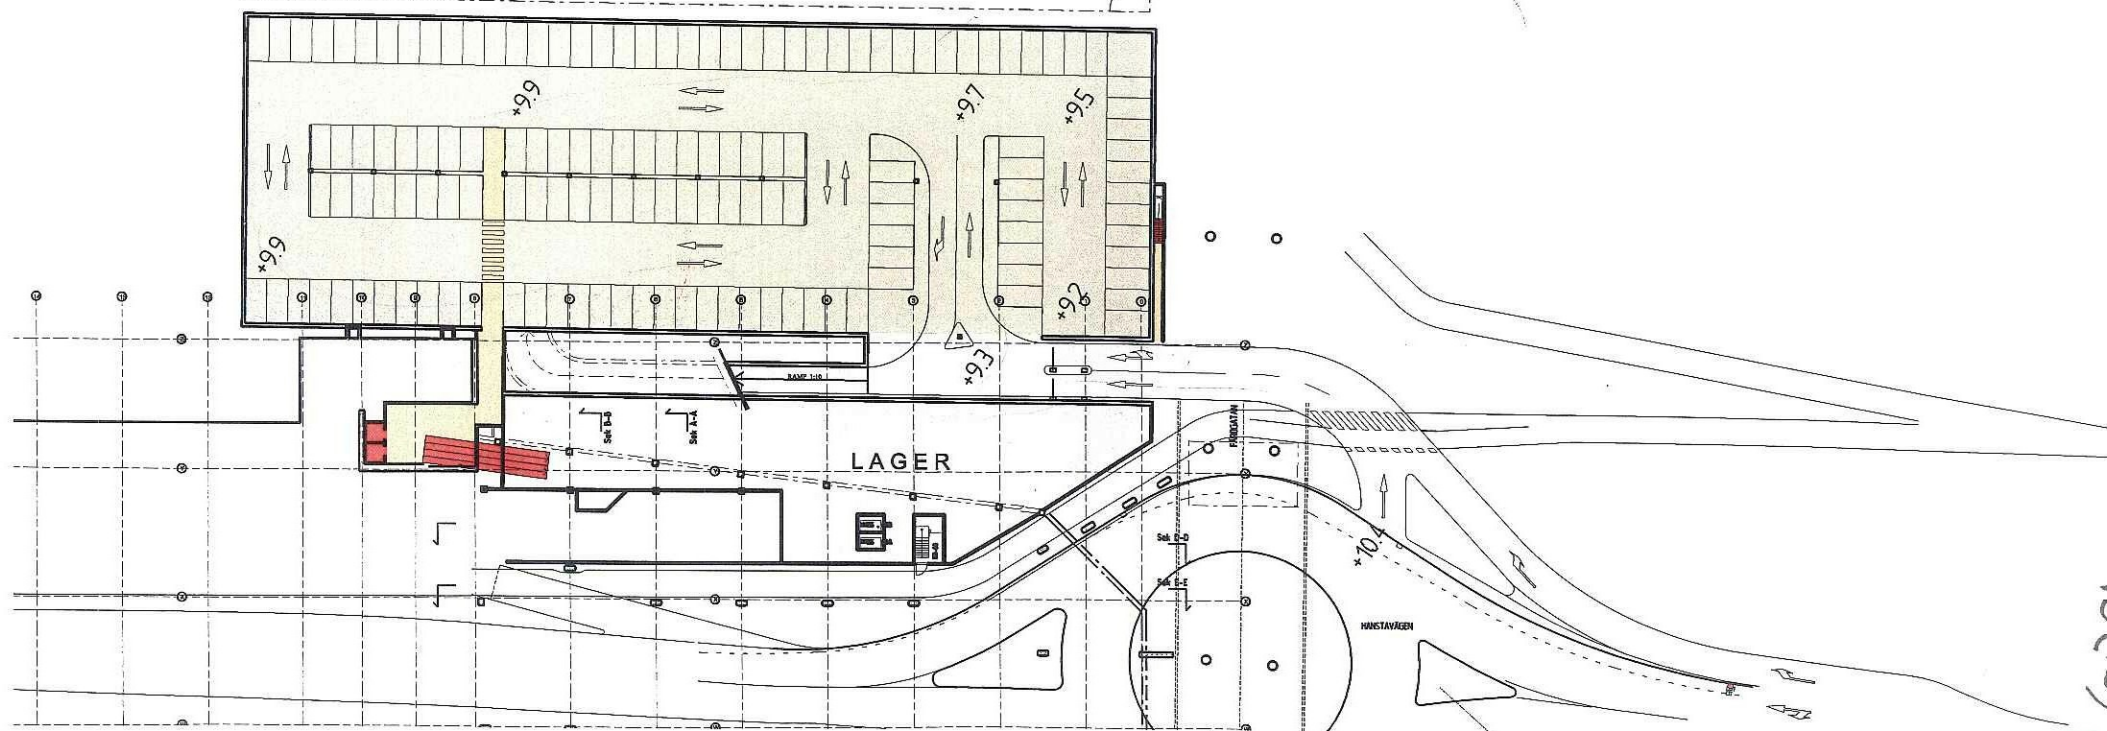


13(15)




Kista Galleria
Torsnäsgaraget
plan 2
326 platser

skala 1:600

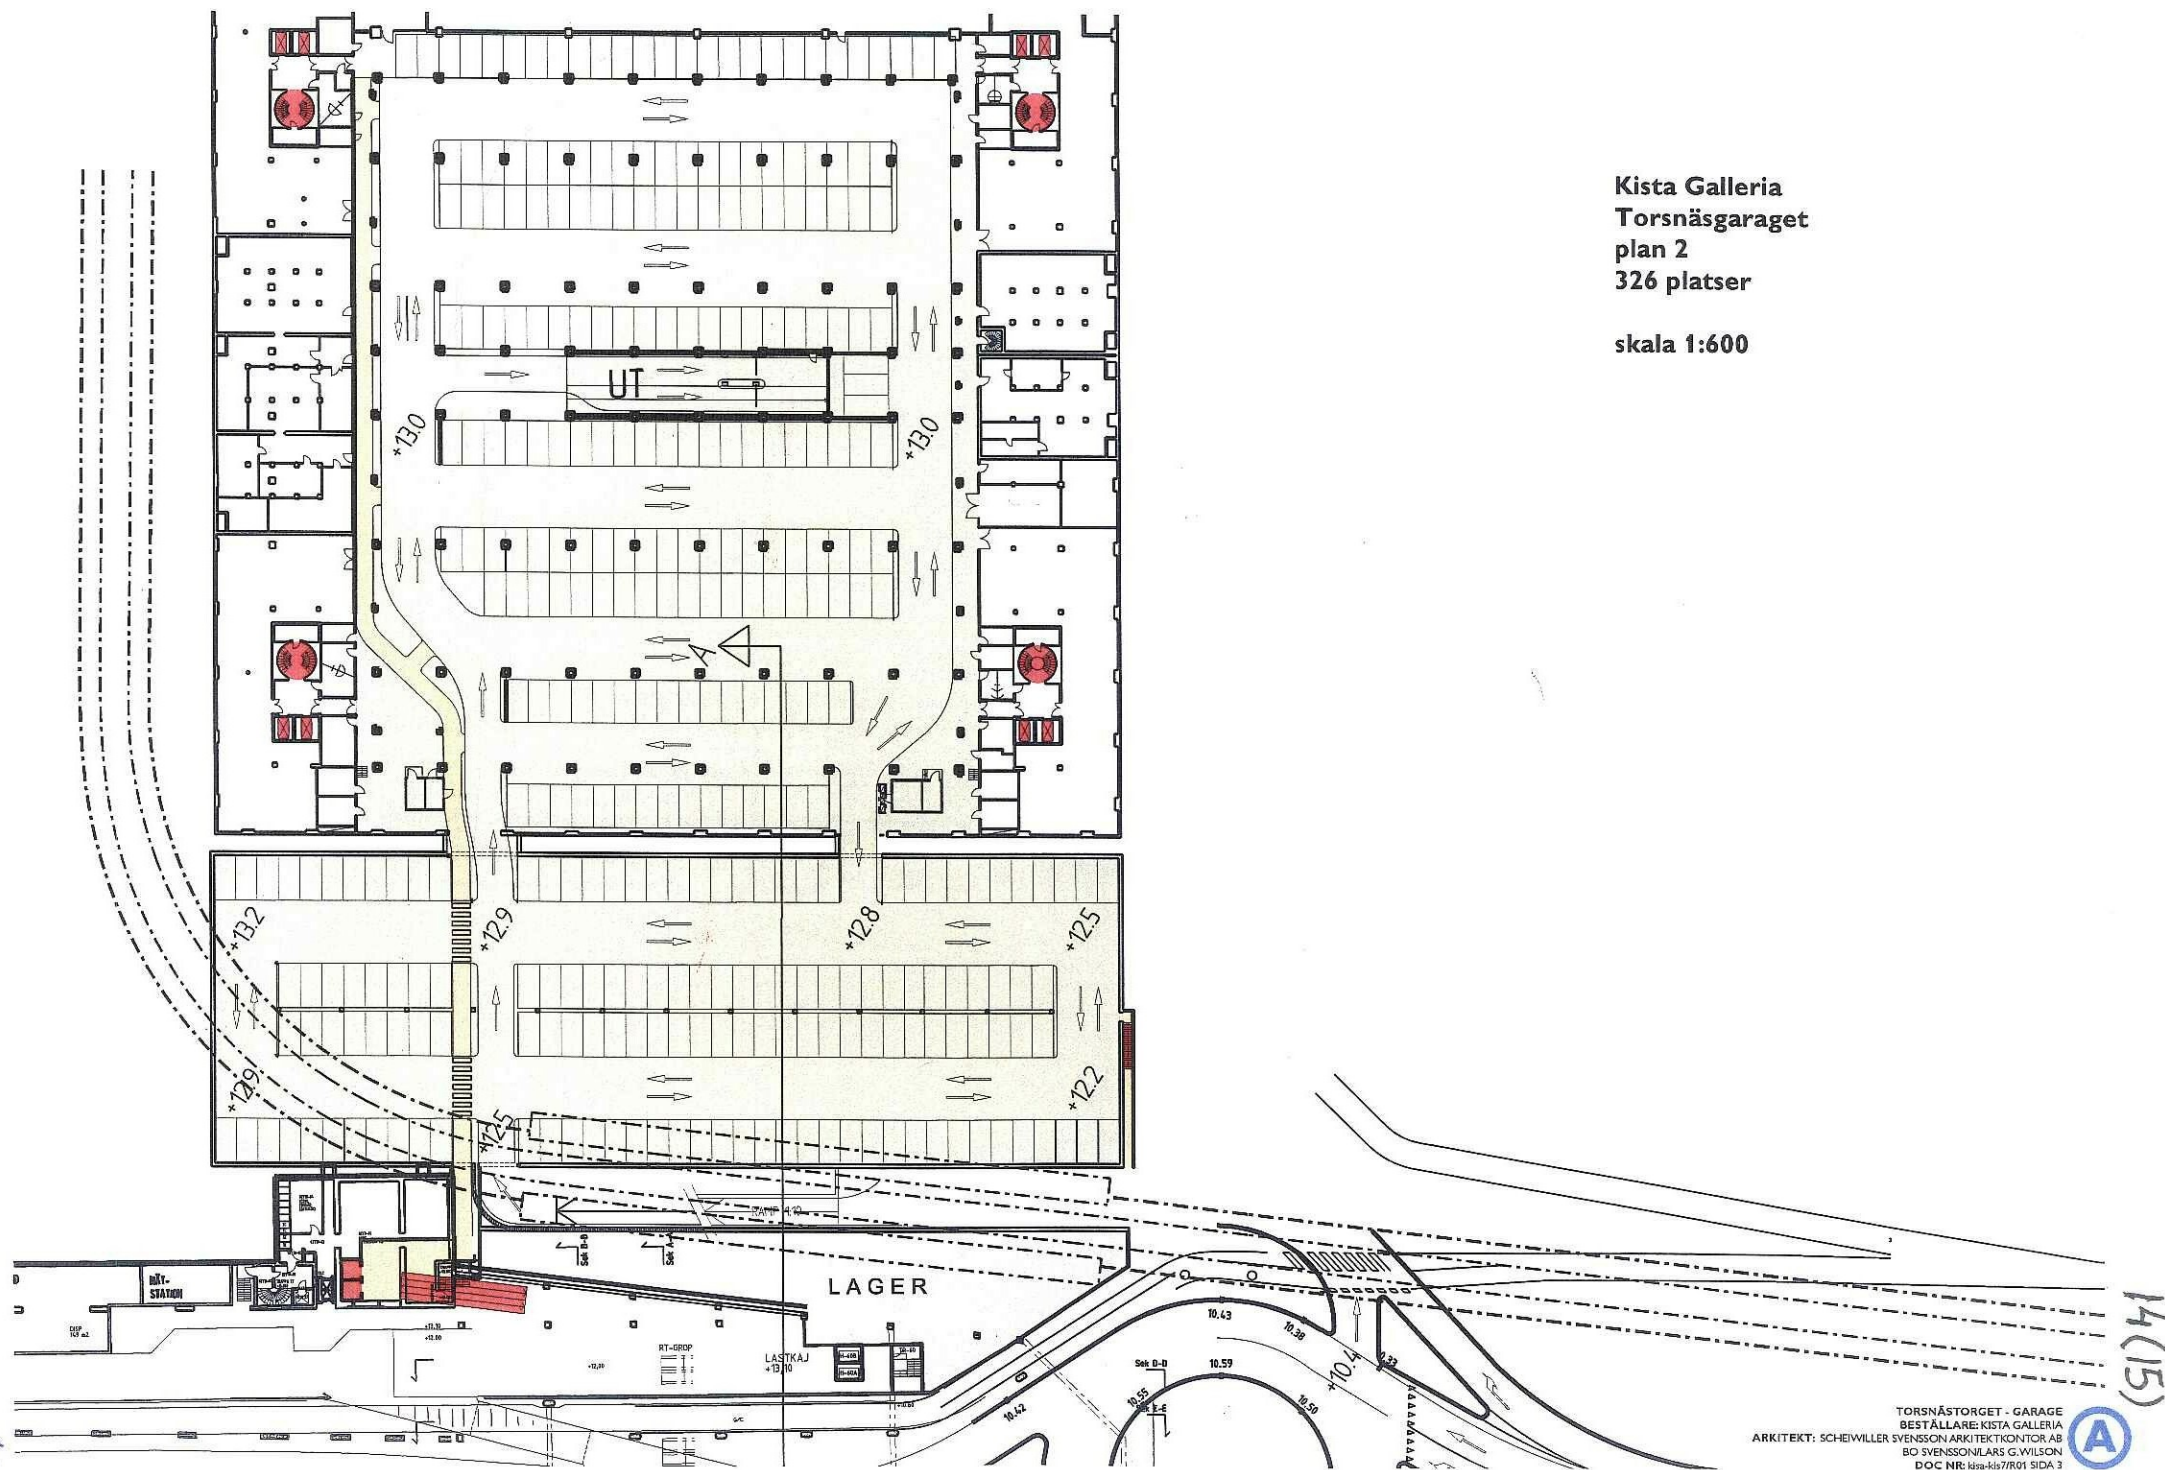


Kista Galleria
Torsnäsgaraget
sektion


skala 1:600

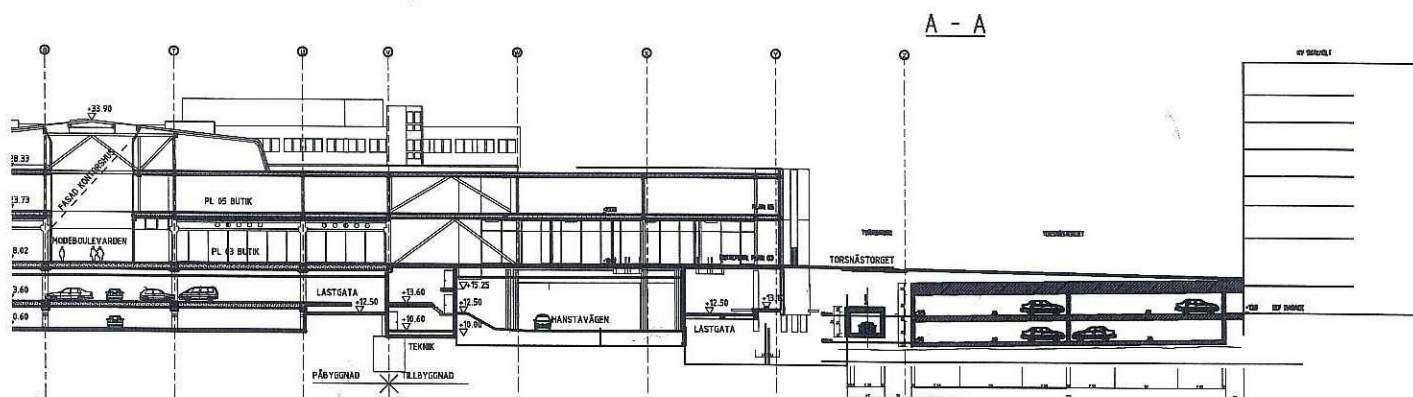

15(15)

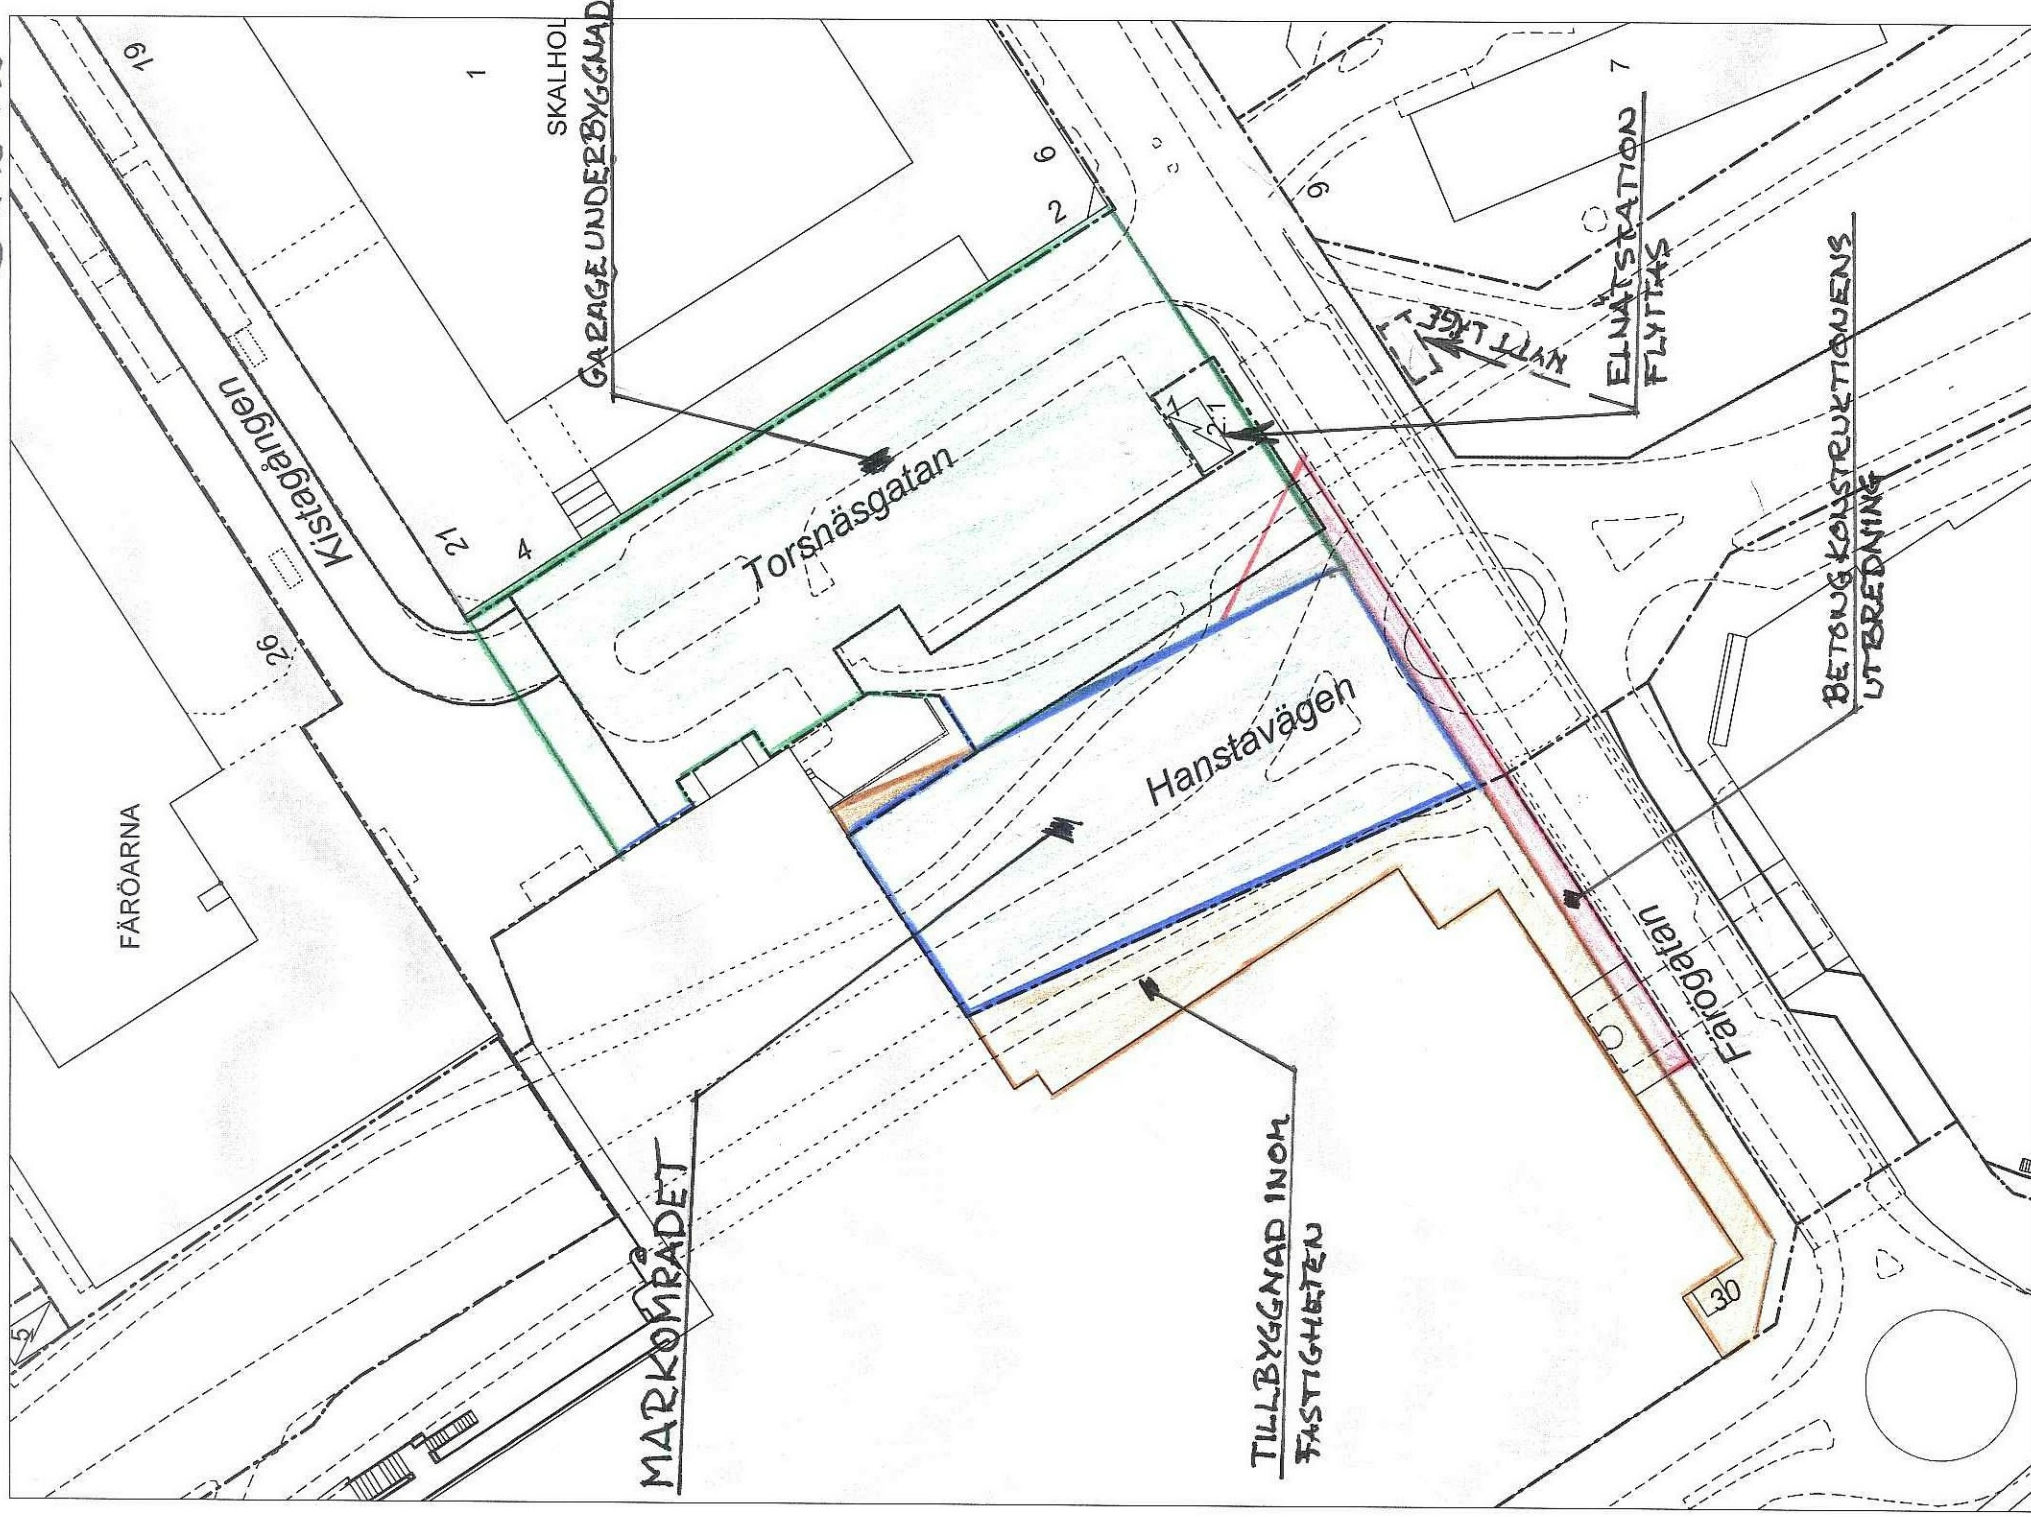

ds

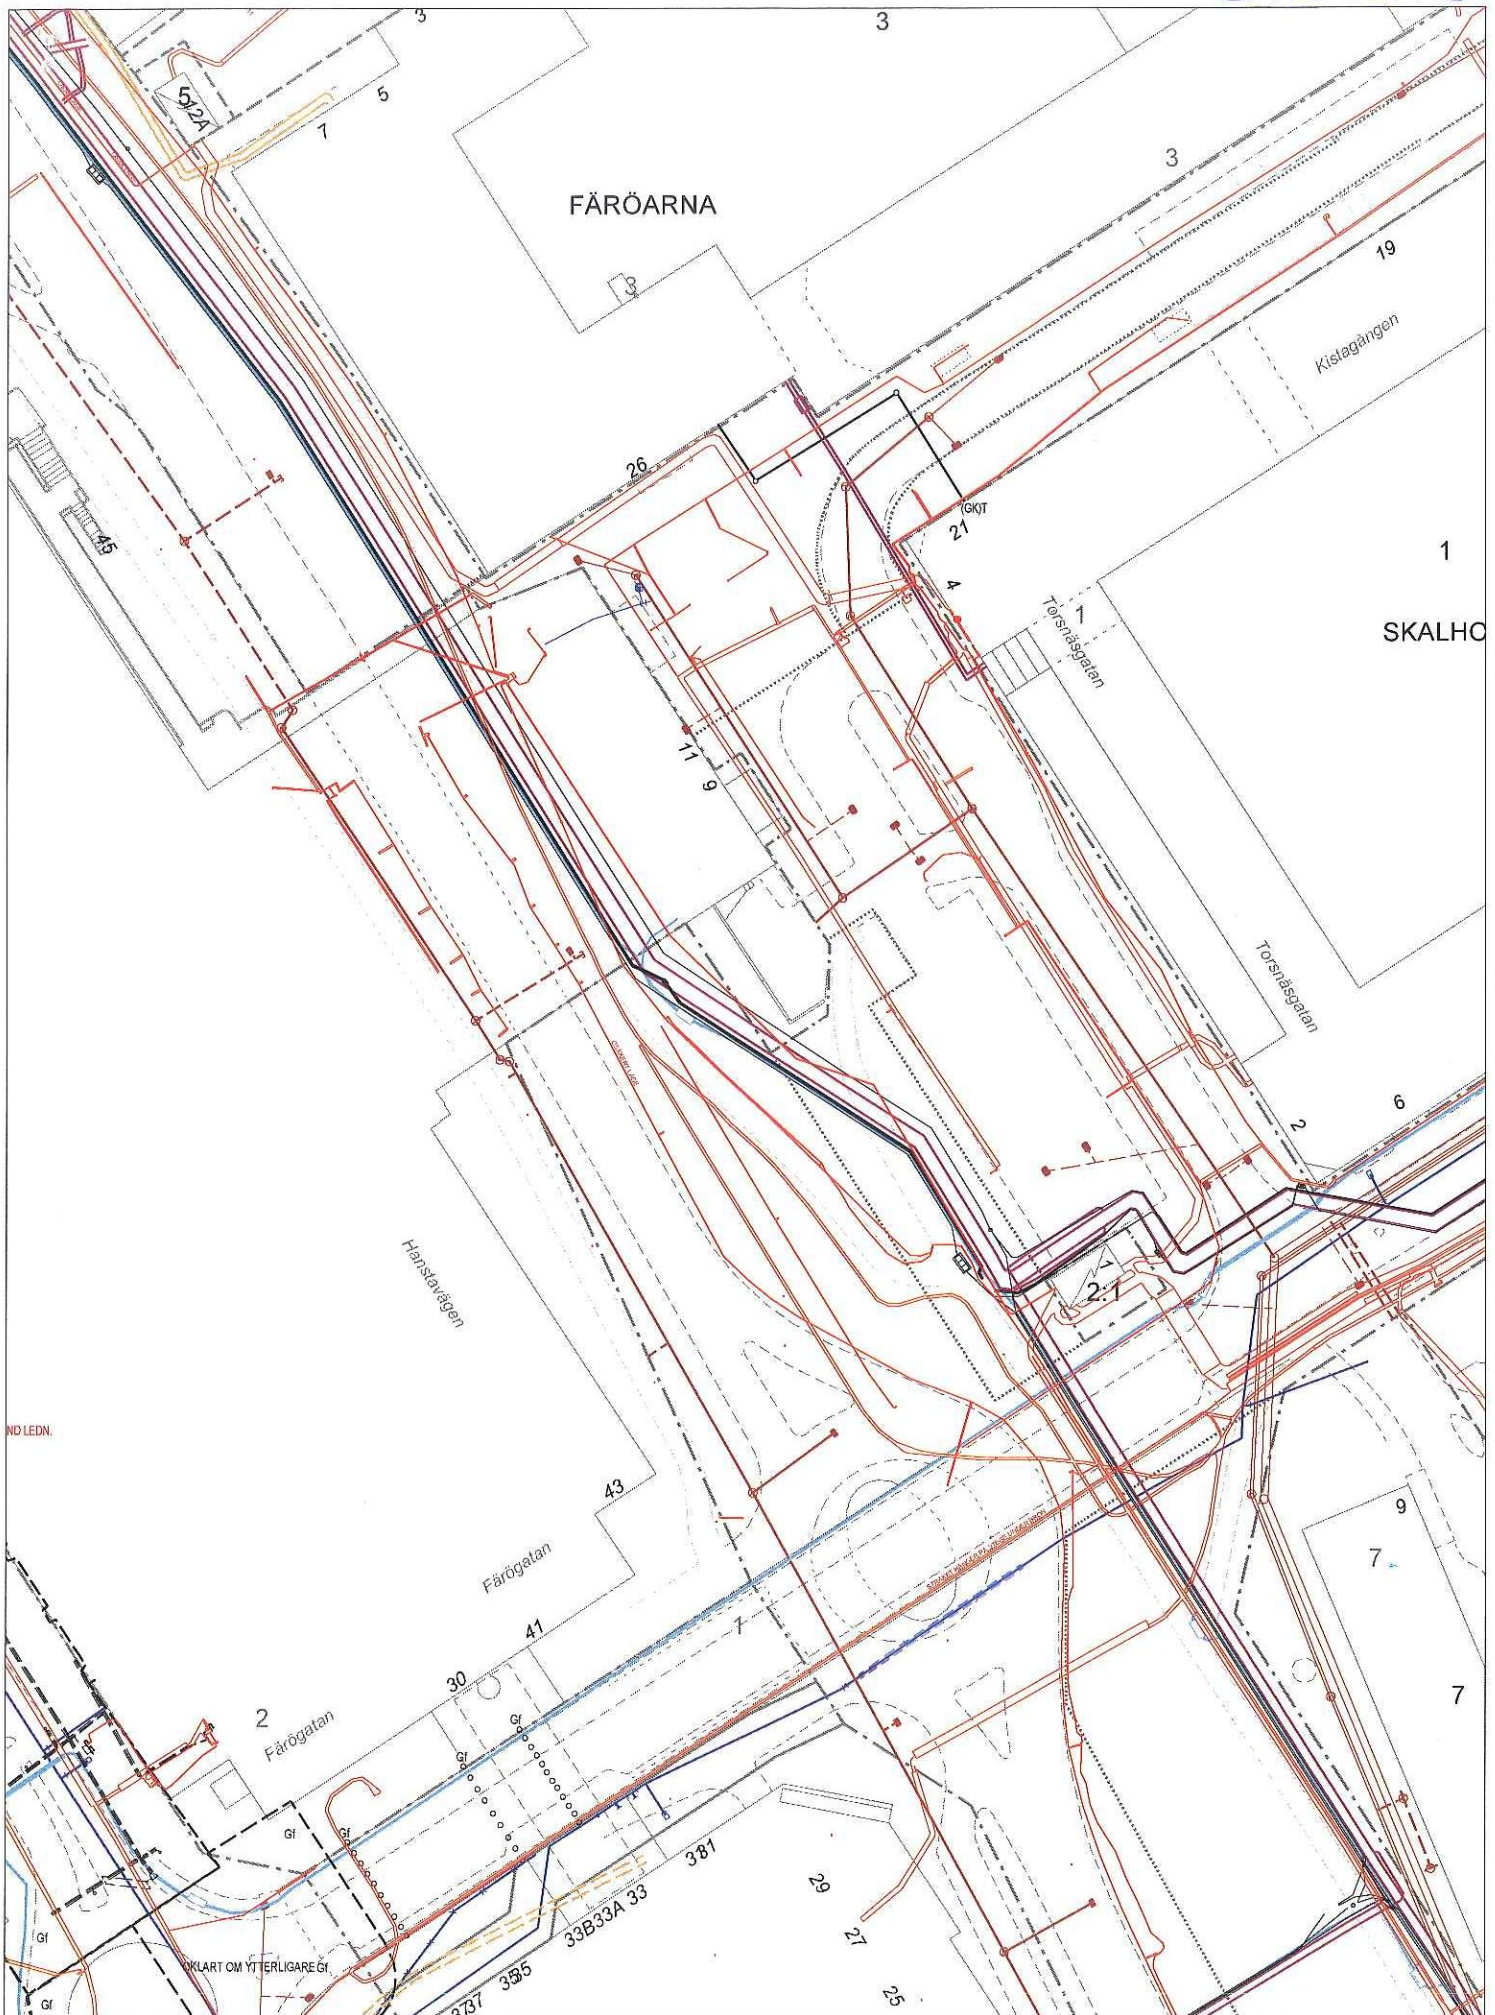

Gatu & Fastighetskontoret 2007-02-06 Skala = 1:1000

OBS! Får ej användas som underlag vid schakt i stadens mark, då den ej är granskad samt saknar vissa ledningar.
Vid schakt SKALL ALLTID giltig samlingskarta från STOCKHOLM VATTEN AB, tel 5221 2333, användas.