



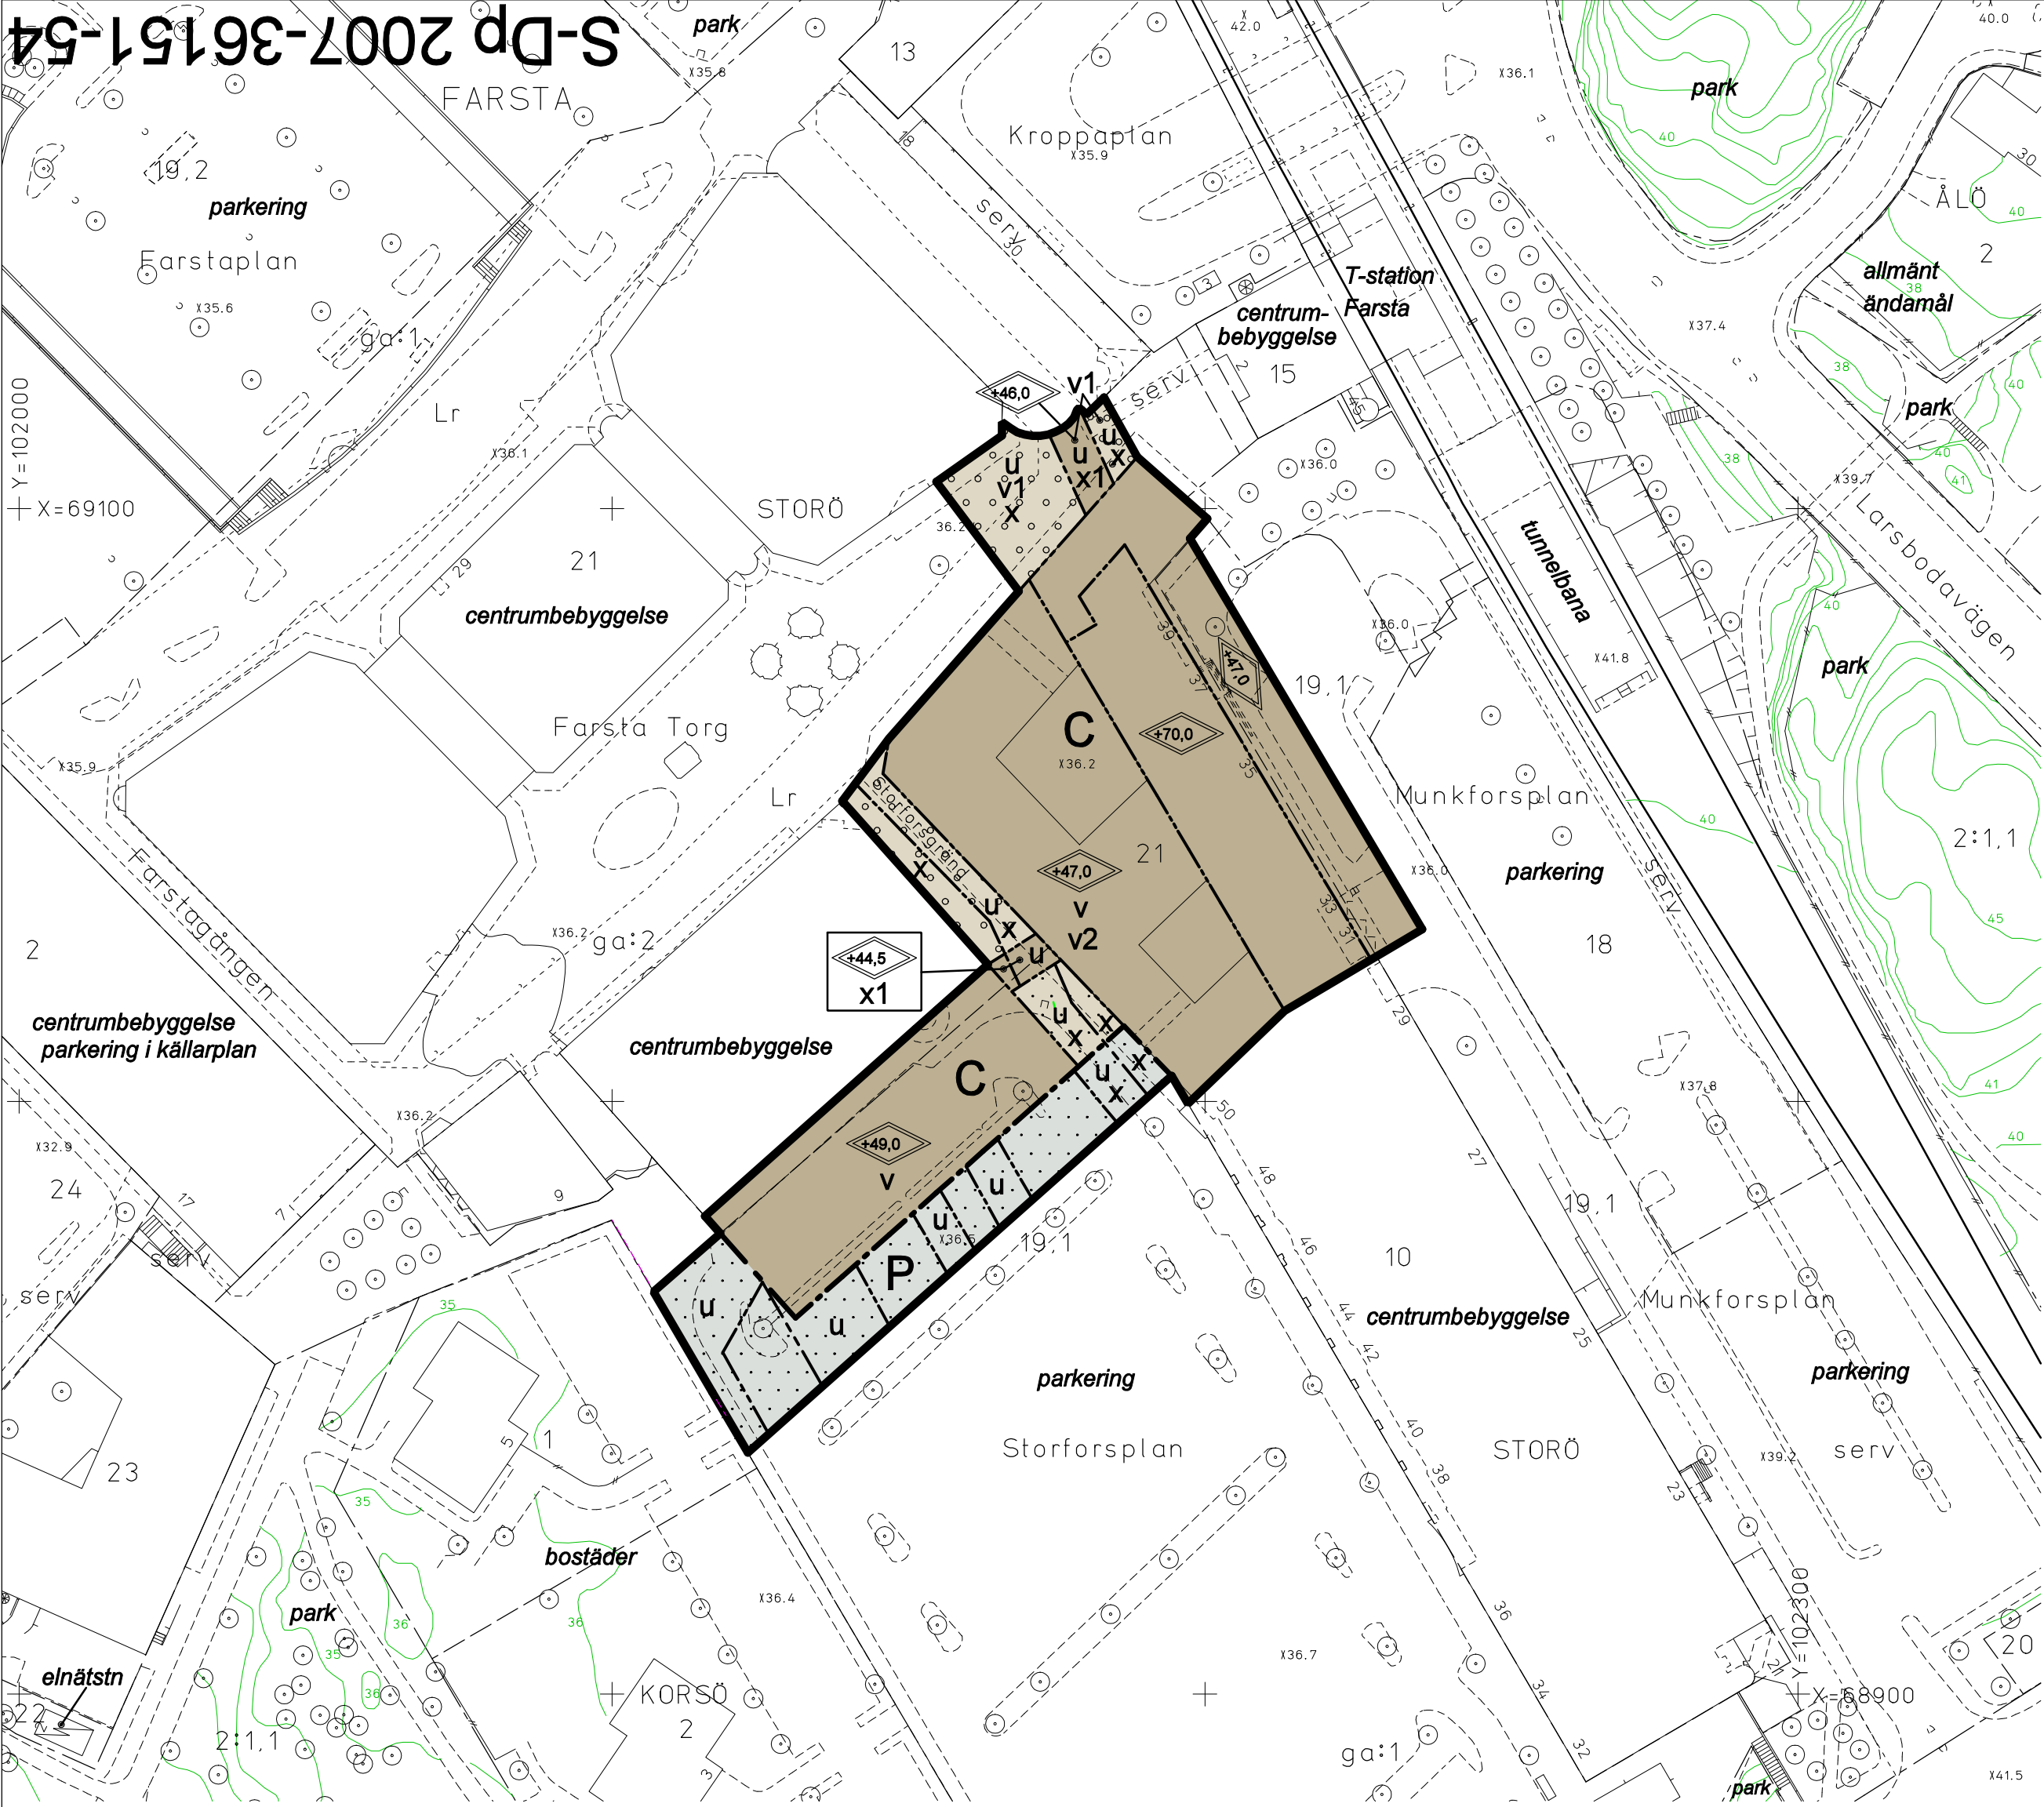

GRUNKARTA

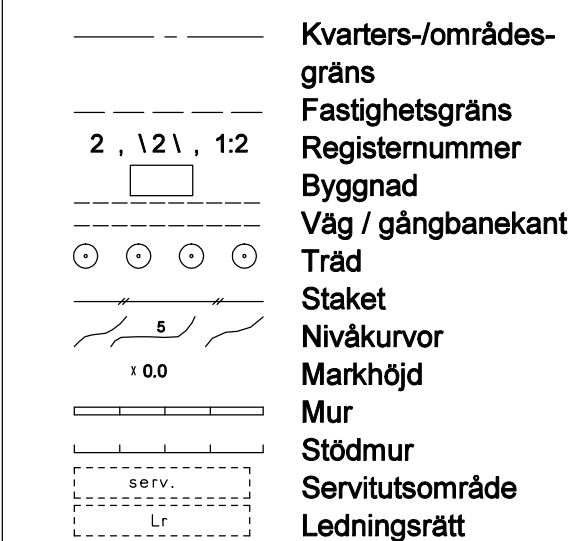

Koordinatsystem: ST 74 i plan och stadens (RH 00) i höjd
Måtklass II
Upprättad av Stadsmättningsavdelningen


UPPLYSNINGAR

Planen består av:
- plankarta med bestämmelser

Till planen hör:
- planbeskrivning
- genomförandebeskrivning

Planen är upprättad enligt plan- och bygglagen (PBL)

Fastighetsregisterkarta nr 147, 157

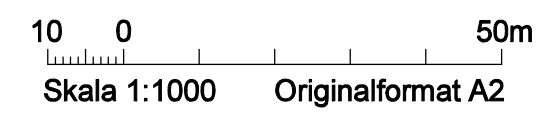

PLANBESTÄMMELSER

Följande gäller inom områden med nedanstående beteckningar. Bestämmelse utan beteckning gäller inom hela planområdet. Endast angiven användning och utformning är tillåten.

Gränsbeteckningar

- Gräns för planområdet
- Användningsgräns
- Egenskapsgräns

Användning av mark

- Kvartersmark
- C Centrum
 - P Parkering

Begränsning av markens bebyggande

- Marken får inte bebyggas
- Marken får endast byggas under med körbart bjälklag
- Marken ska vara tillgänglig för underjordiska ledningar
- Marken ska vara tillgänglig för allmänna gångtrafik
- Marken ska vara tillgänglig för allmän gångtrafik till en fri höjd av lägst 4 meter.

Utformning, utförande

- Högsta totalhöjd i meter över nollplanet
- Utöver högsta totalhöjd får tekniska installationer anordnas
- Befintlig tornnivå ska bibehållas
- Utöver angiven totalhöjd får taklänterniner uppföras till en höjd som stadsbyggnadsnämnden finner lämpligt.

För centrumanvändning får utöver angiven byggrätt, där stadsbyggnadsnämnden finner lämpligt, frihängande skärmtak ordnas.

Administrativa bestämmelser

Genomförandetiden slutar 5 år efter det att planen har vunnit laga kraft.

SAMRÅDSHANDLING

- Samrådshandlingarna består av:
- plankarta med bestämmelser
 - planbeskrivning
 - genomförandebeskrivning

Förslag
Detaljplan för del av
Farsta centrum
(fastigheten Storö 21 m m)
i stadsdelen Farsta i Stockholm

Stockholms stadsbyggnadskontor
Ytterstadsavdelningen
2008-03-03

Bengt Andrén
planchef

Renoir Danyar
handläggare

godkänd av SBN.....
antagen av SBN/KF.....
laga kraft