

BILAGA 2

Tjänsteutlåtande

2008-09-23

**Situationsplan över Nytorpsskolan samt ritning över
ombyggnadsförslaget**


FÖRKLÄRNINGAR

Alla mått i mm.

- Ny byggnadsdel, igenkänning av bef. öppning
- Ny dörr
- Bef. dörr
- Brandcellsgrens

SÄKERHETSDIVISION FÖR KALKYLL

- Underhållsåtgärder, ny ventilation mm
- Tillgänglighetsåtgärder
- Upprustning ksk/malliser
- Administration, personal- och skidställen
- Lokaler för barnens skola
- Habilitering
- Schulhus

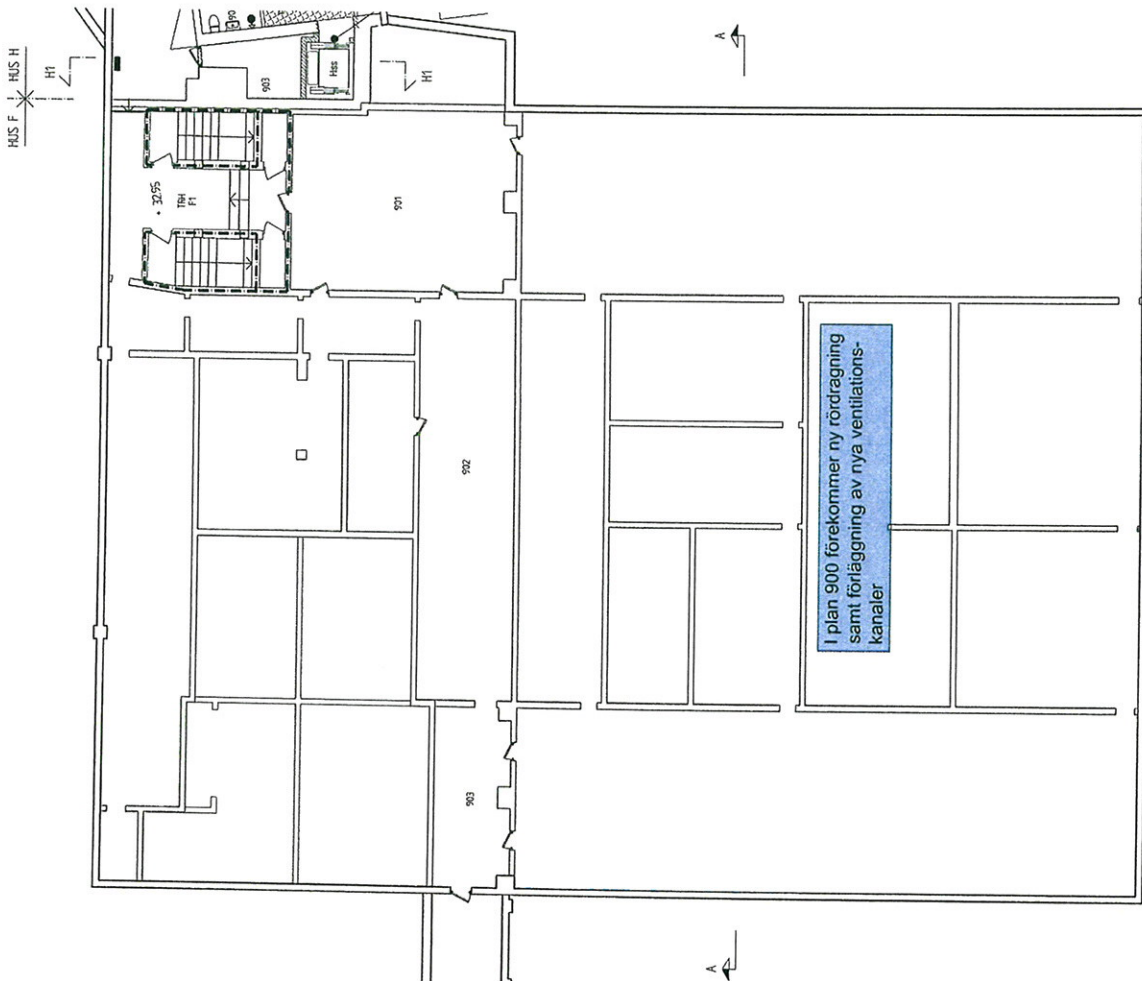


Plan 900

Transportöppning för intrasport av ventilationsinstallationer till plan 900 tas upp under bef. lastkaj.

UTREDNINGSHANDLING



PROJEKT	ARBETEN	SKALA

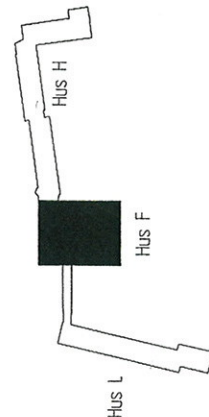


FÖRKLARINGAR

 Alla mått i mm.	 Ny bygghedst. gensättning av bef. öppning
 Ny dörr	 Bef. dörr
 Brandcellsgång	

SÄRREDOVISNING FÖR KALKYL


UTREDNINGSHANDLING

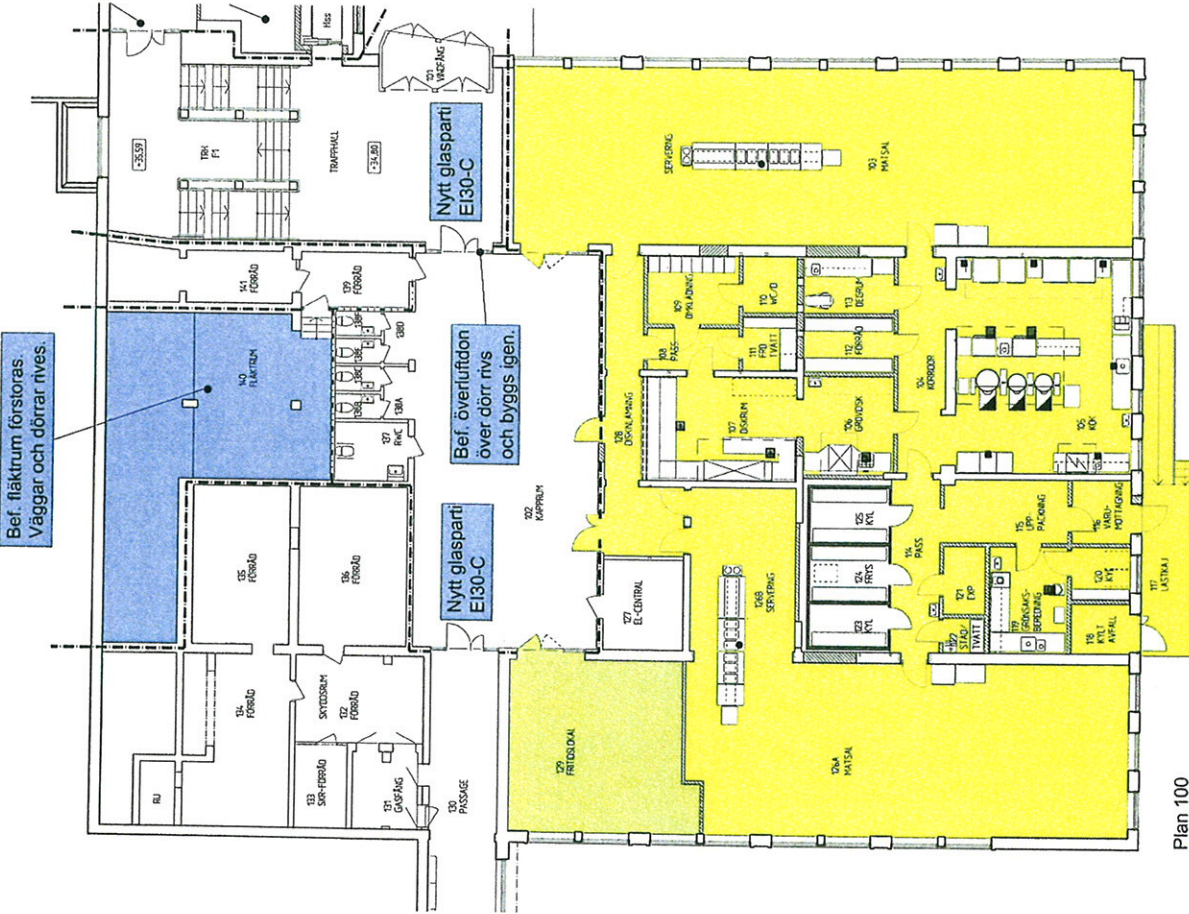

Plan 100

Ombyggnad av kök, matsal och
lastkaj enligt Storköskshandling.
Bef. övergolv, fyllnadsjälklag,
rives, nytt övergolv enl.
K-handling.
Ny lastkaj med skärmtak, ramp och
trappa.

Transportöppning för intransport av ventilationsinstallationer till plan 900 tas upp under bef. lastkaj.

