



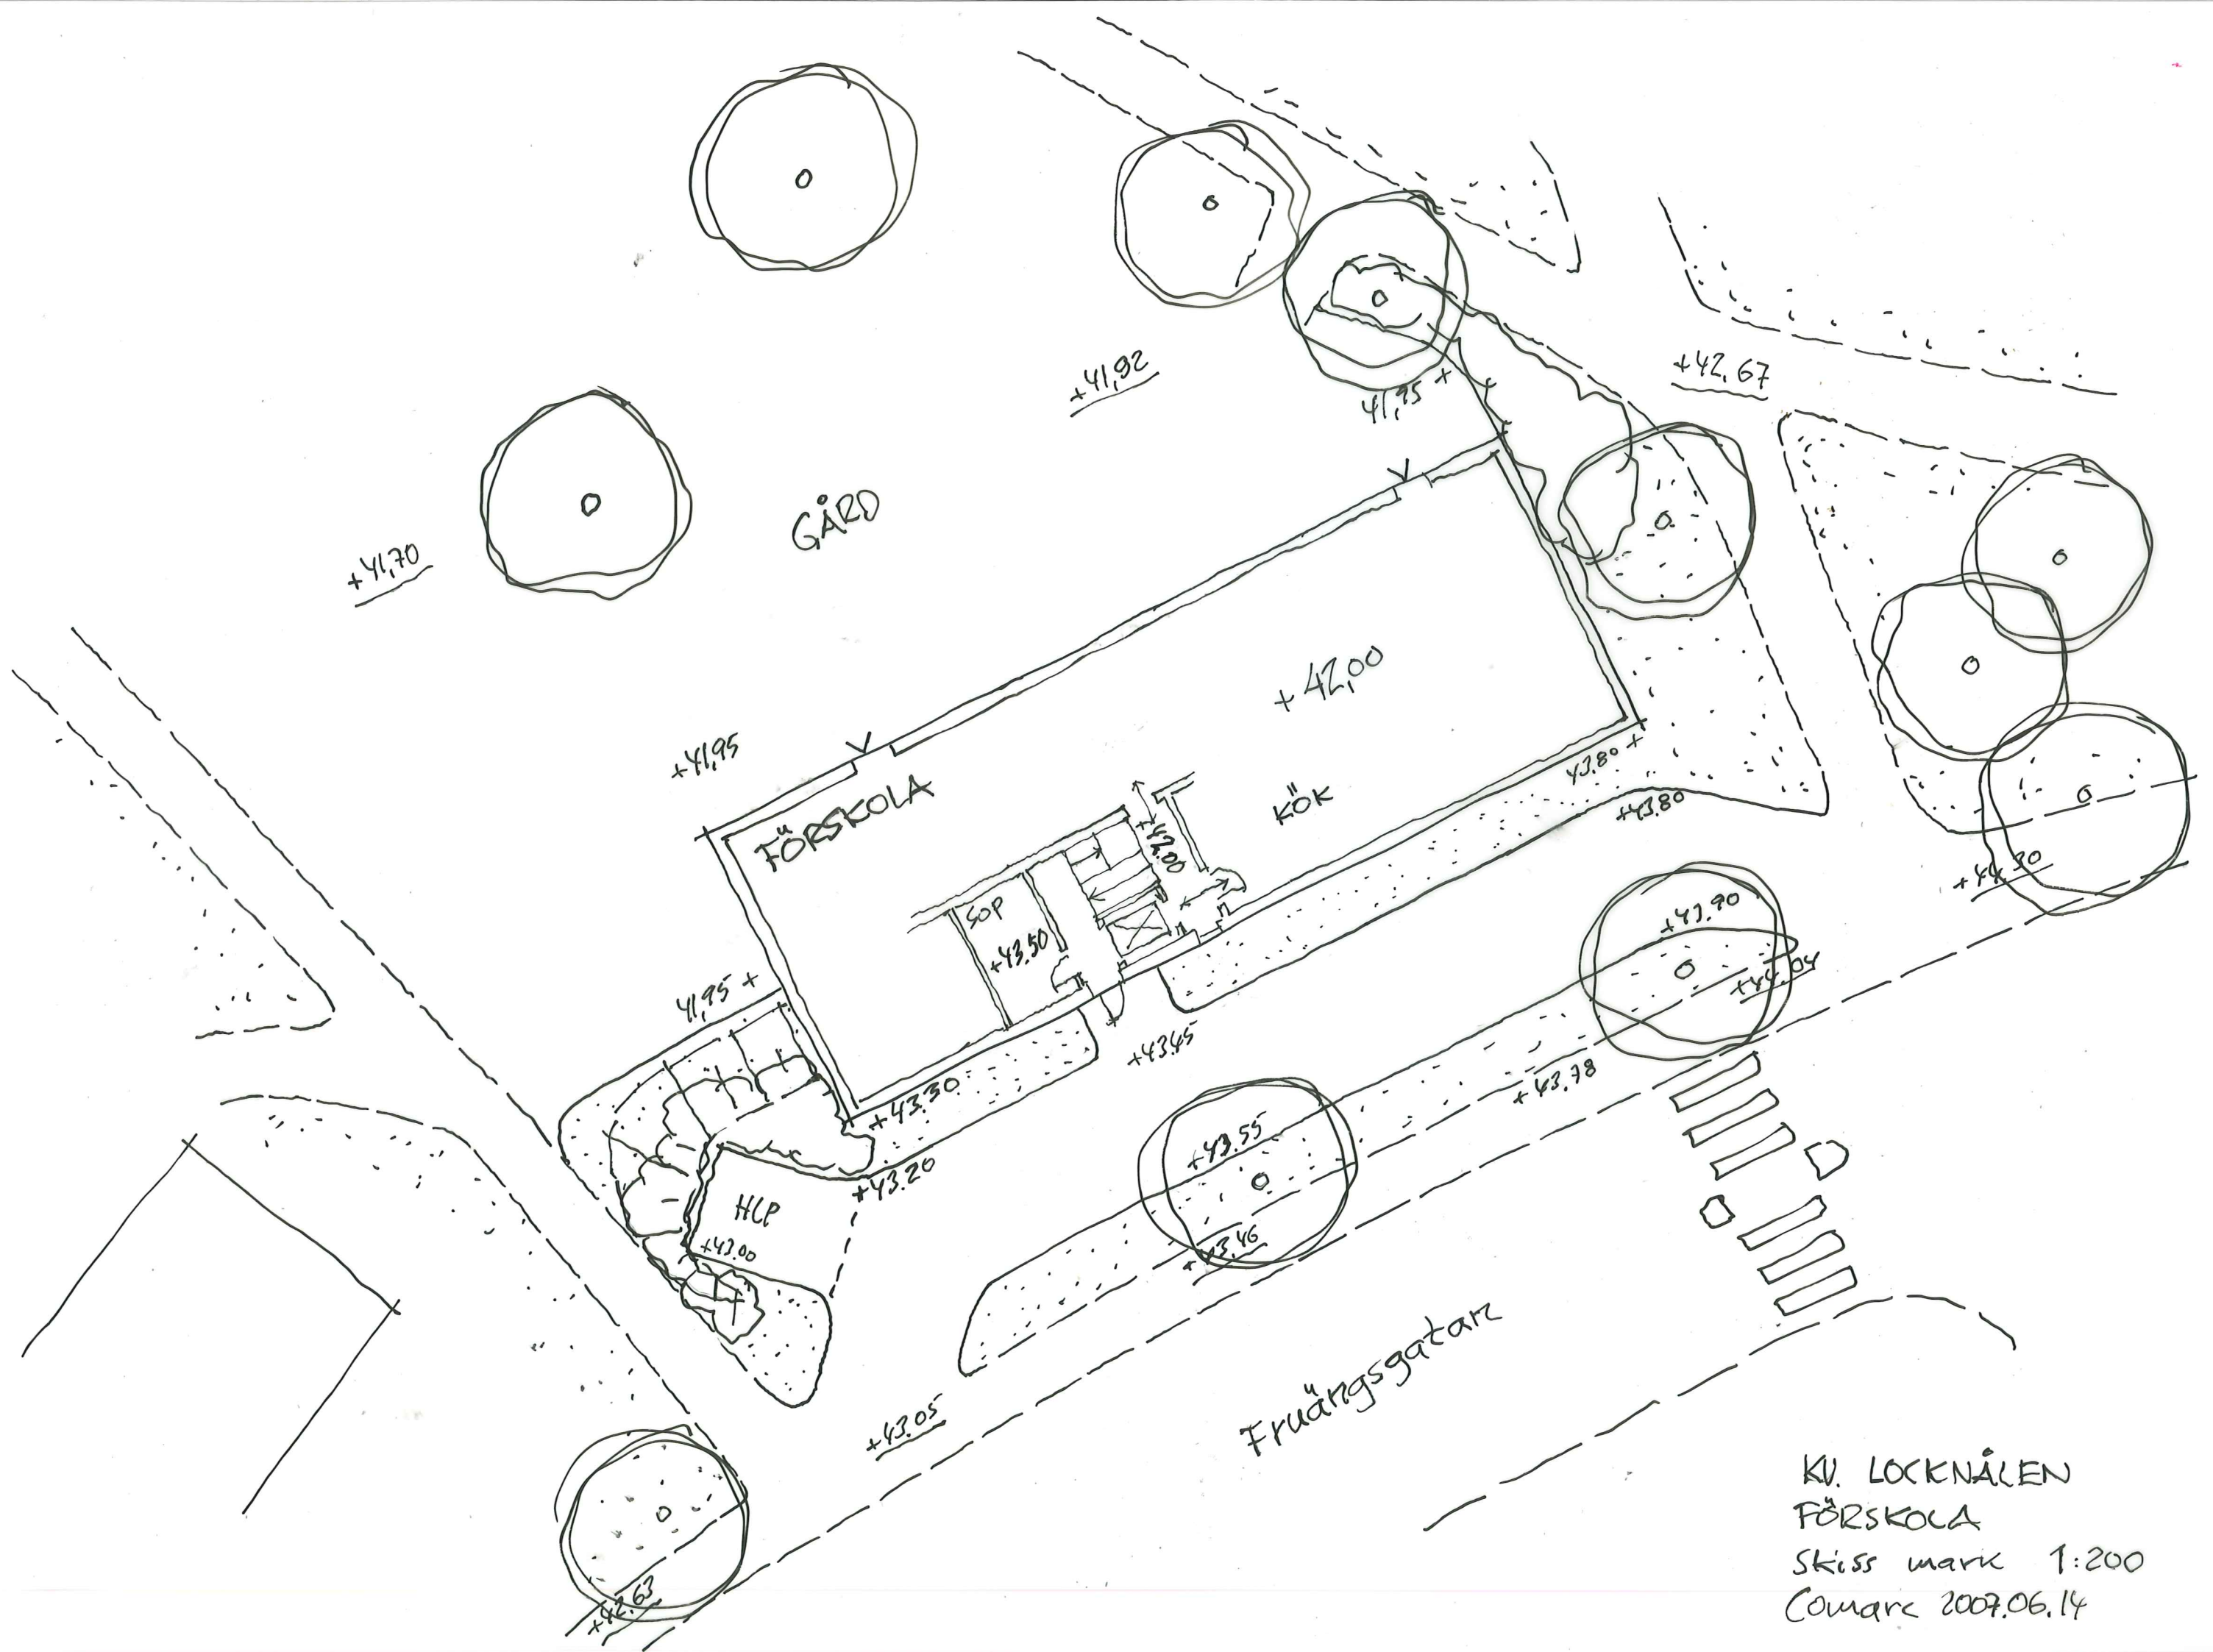


KV. LOCKNÄLEN
FÖRSKOLA
Skiss mark 1:200
Comarc 2007.06.14

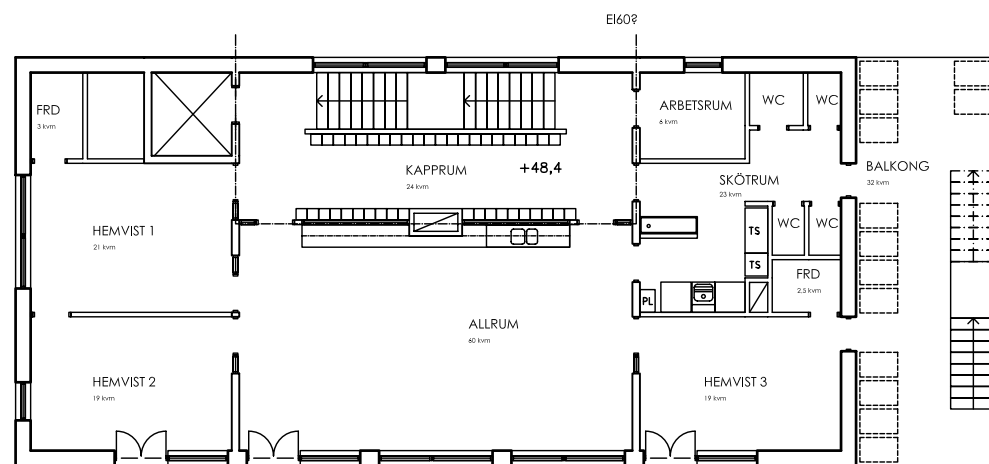


PLAN 3

Med balkongen för vila på gaveln stjäls inte ljus från avdelningarna, samtidigt kan den utnyttjas som del av utrymningsväg.

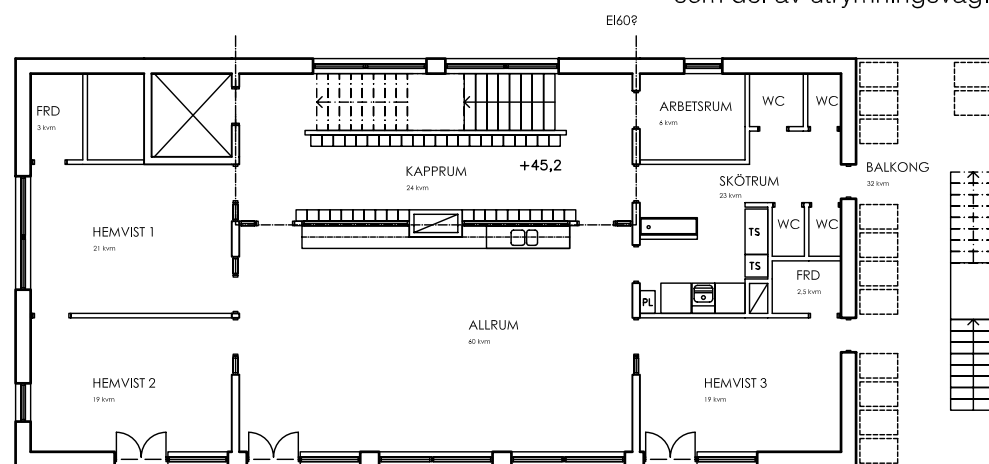

PLAN 2

Balkongen omgärdas med en träspaljé, vilket skapar ett skyddat uterum. Trappa och balkong kan utföras typ Weland.

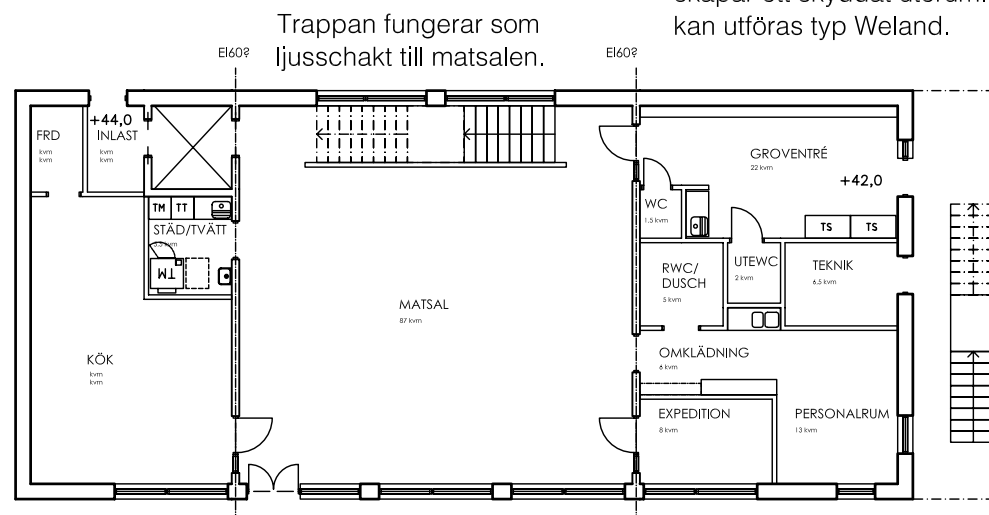

PLAN 1

Trappan fungerar som ljusschakt till matsalen.



Kv Locknålen

BRA-yta för verksamheten: 655 kvm

BRA-yta för teknikutrymmen på vind tillkommer.

BRA-yta för barnen: 474 kvm + balkonger 64 kvm = 538 kvm

6,4 kvm / barn med 84 barn

BTA-yta: 256 kvm

Förslaget i korthet:

Plan 1

Matsal och kök samt personalutrymmen och groventré är planets huvudsakliga funktioner. Inlastning placeras halvplansförskjutet inom byggnaden vid hissen. Soprum placeras i separat byggnad. Plan 1 är något större än övriga plan.


Plan 2 och 3

Ett allrum, 60 kvm, omgivet av tre hemvister, 19-21 kvm samt ett skötrum, 23 kvm. Kapprum som en del av trapphus och i anslutning till allrum och skötrum. Från hemvister och allrum finns flera kommunikationsvägar för att göra rummen mer användbara. Balkongen nås från hemvist 3 eller skötrum. I anslutning till balkongen finns ett förråd för förvaring av filter och täcken för vilan.


Balkongen rymmer 13 barnvagnar. Vid trappan finns även ett arbetsrum som kan användas för dokumentation eller samtal.

Plan 4

Fläktrum. Nås via extern trappa.

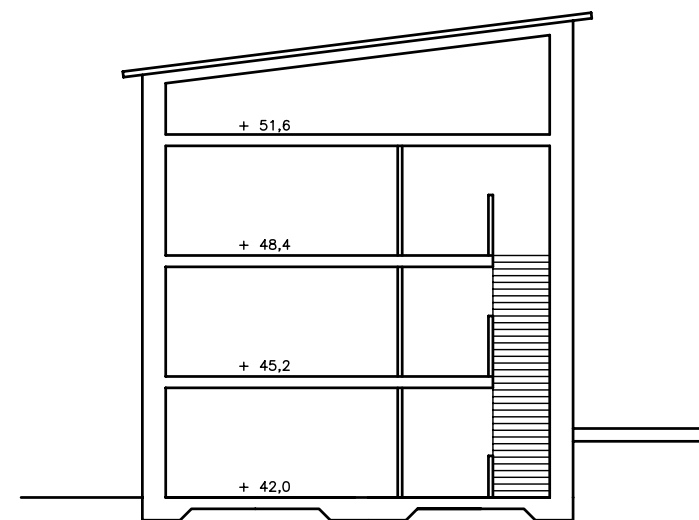

SEKTION

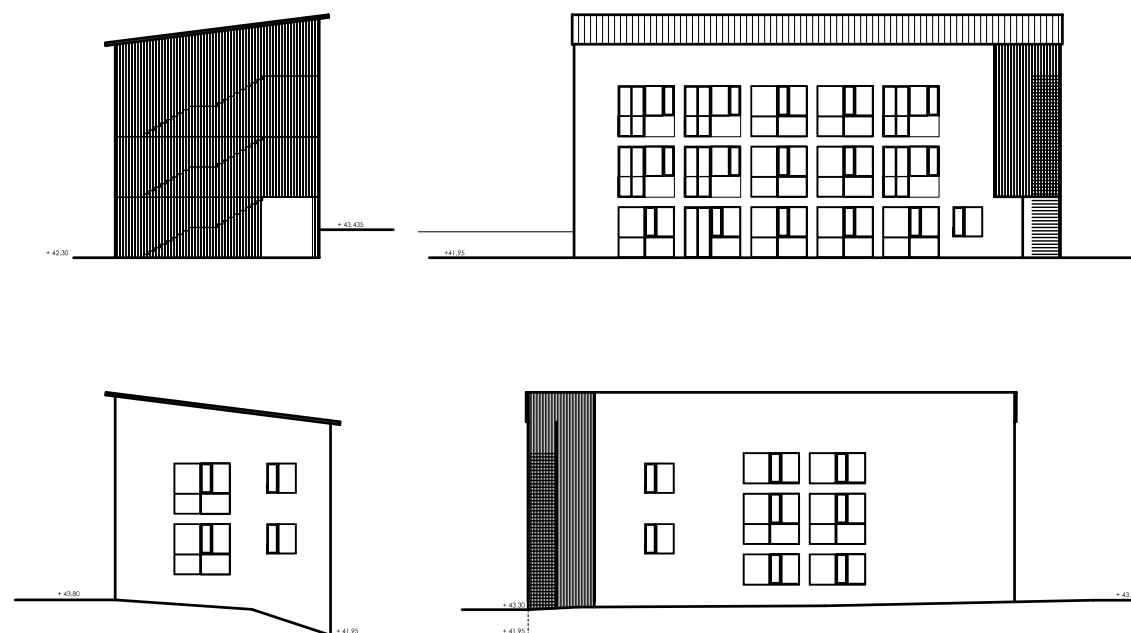

TYPFASADER

Kv Locknålen

Skiss för nybyggnad av förskola i Fruängen

Beställare: SISAB

Arkitekt: Anna Areskough SAR/MSA

Skala 1:200 / A3

Datum: 2008-01-11 / Ny planlösning med hemvister / U8