


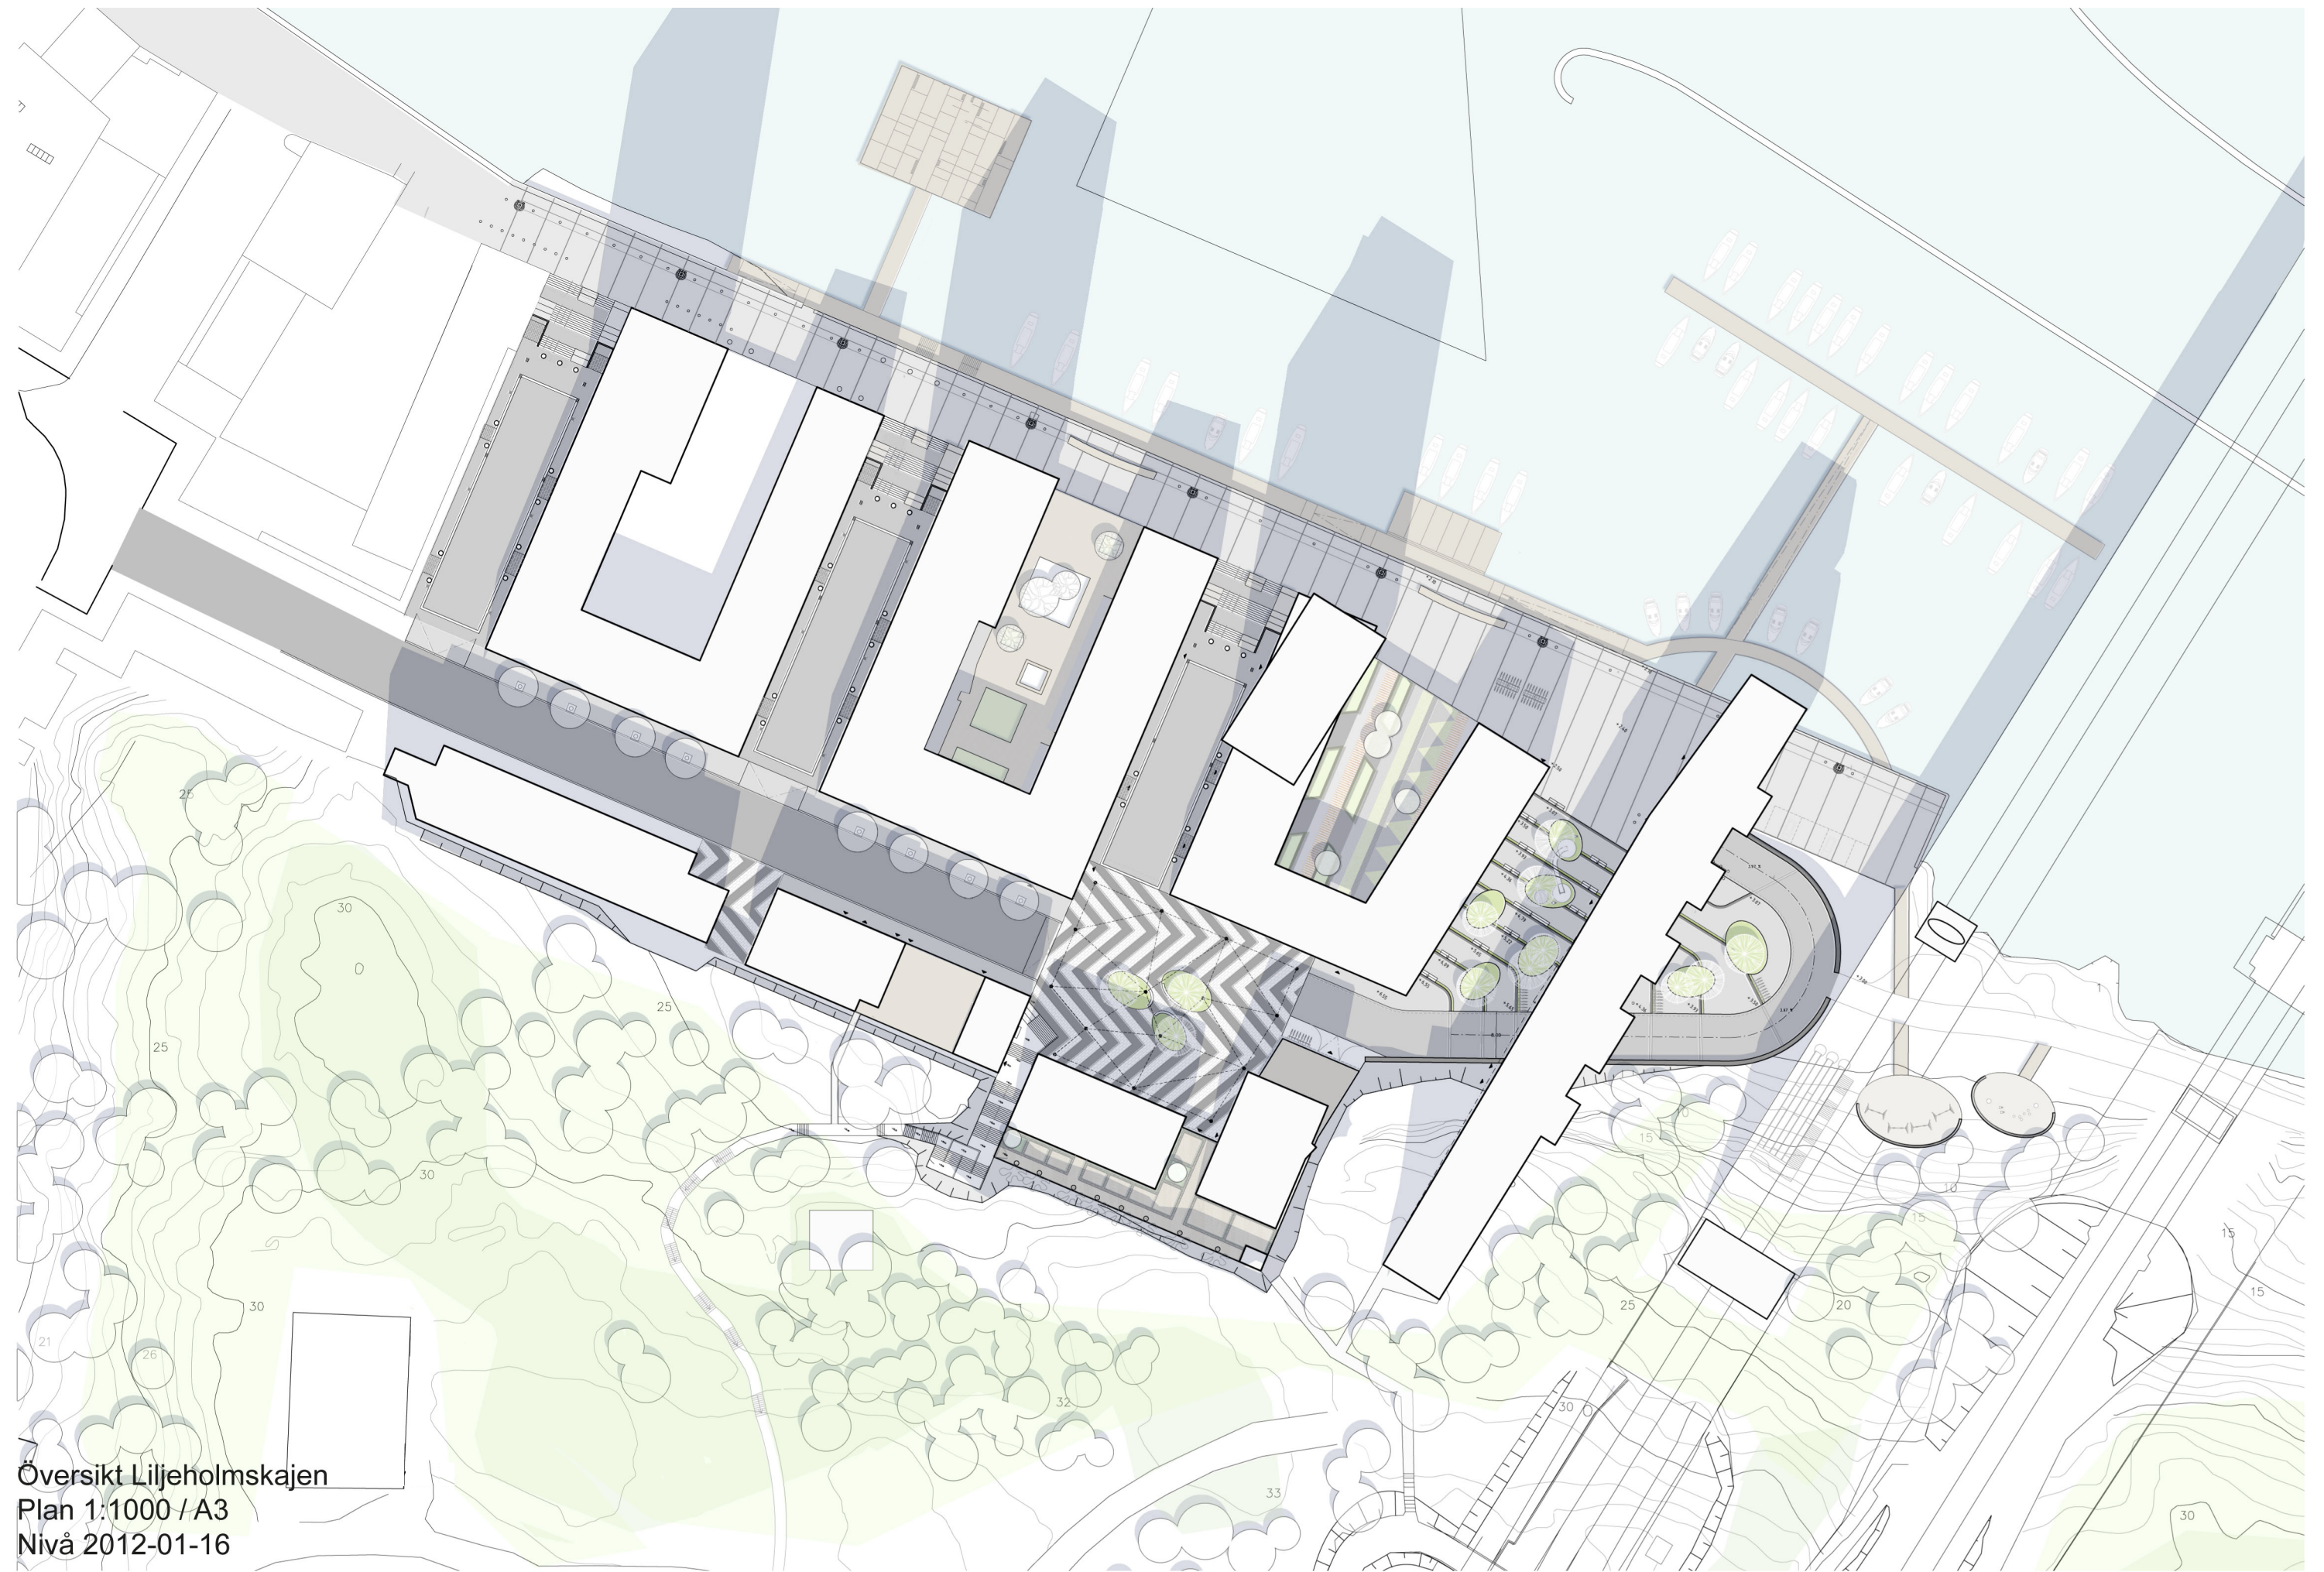

Översikt Liljeholmskajen
Plan 1:1000 / A3
Nivå 2012-01-16