


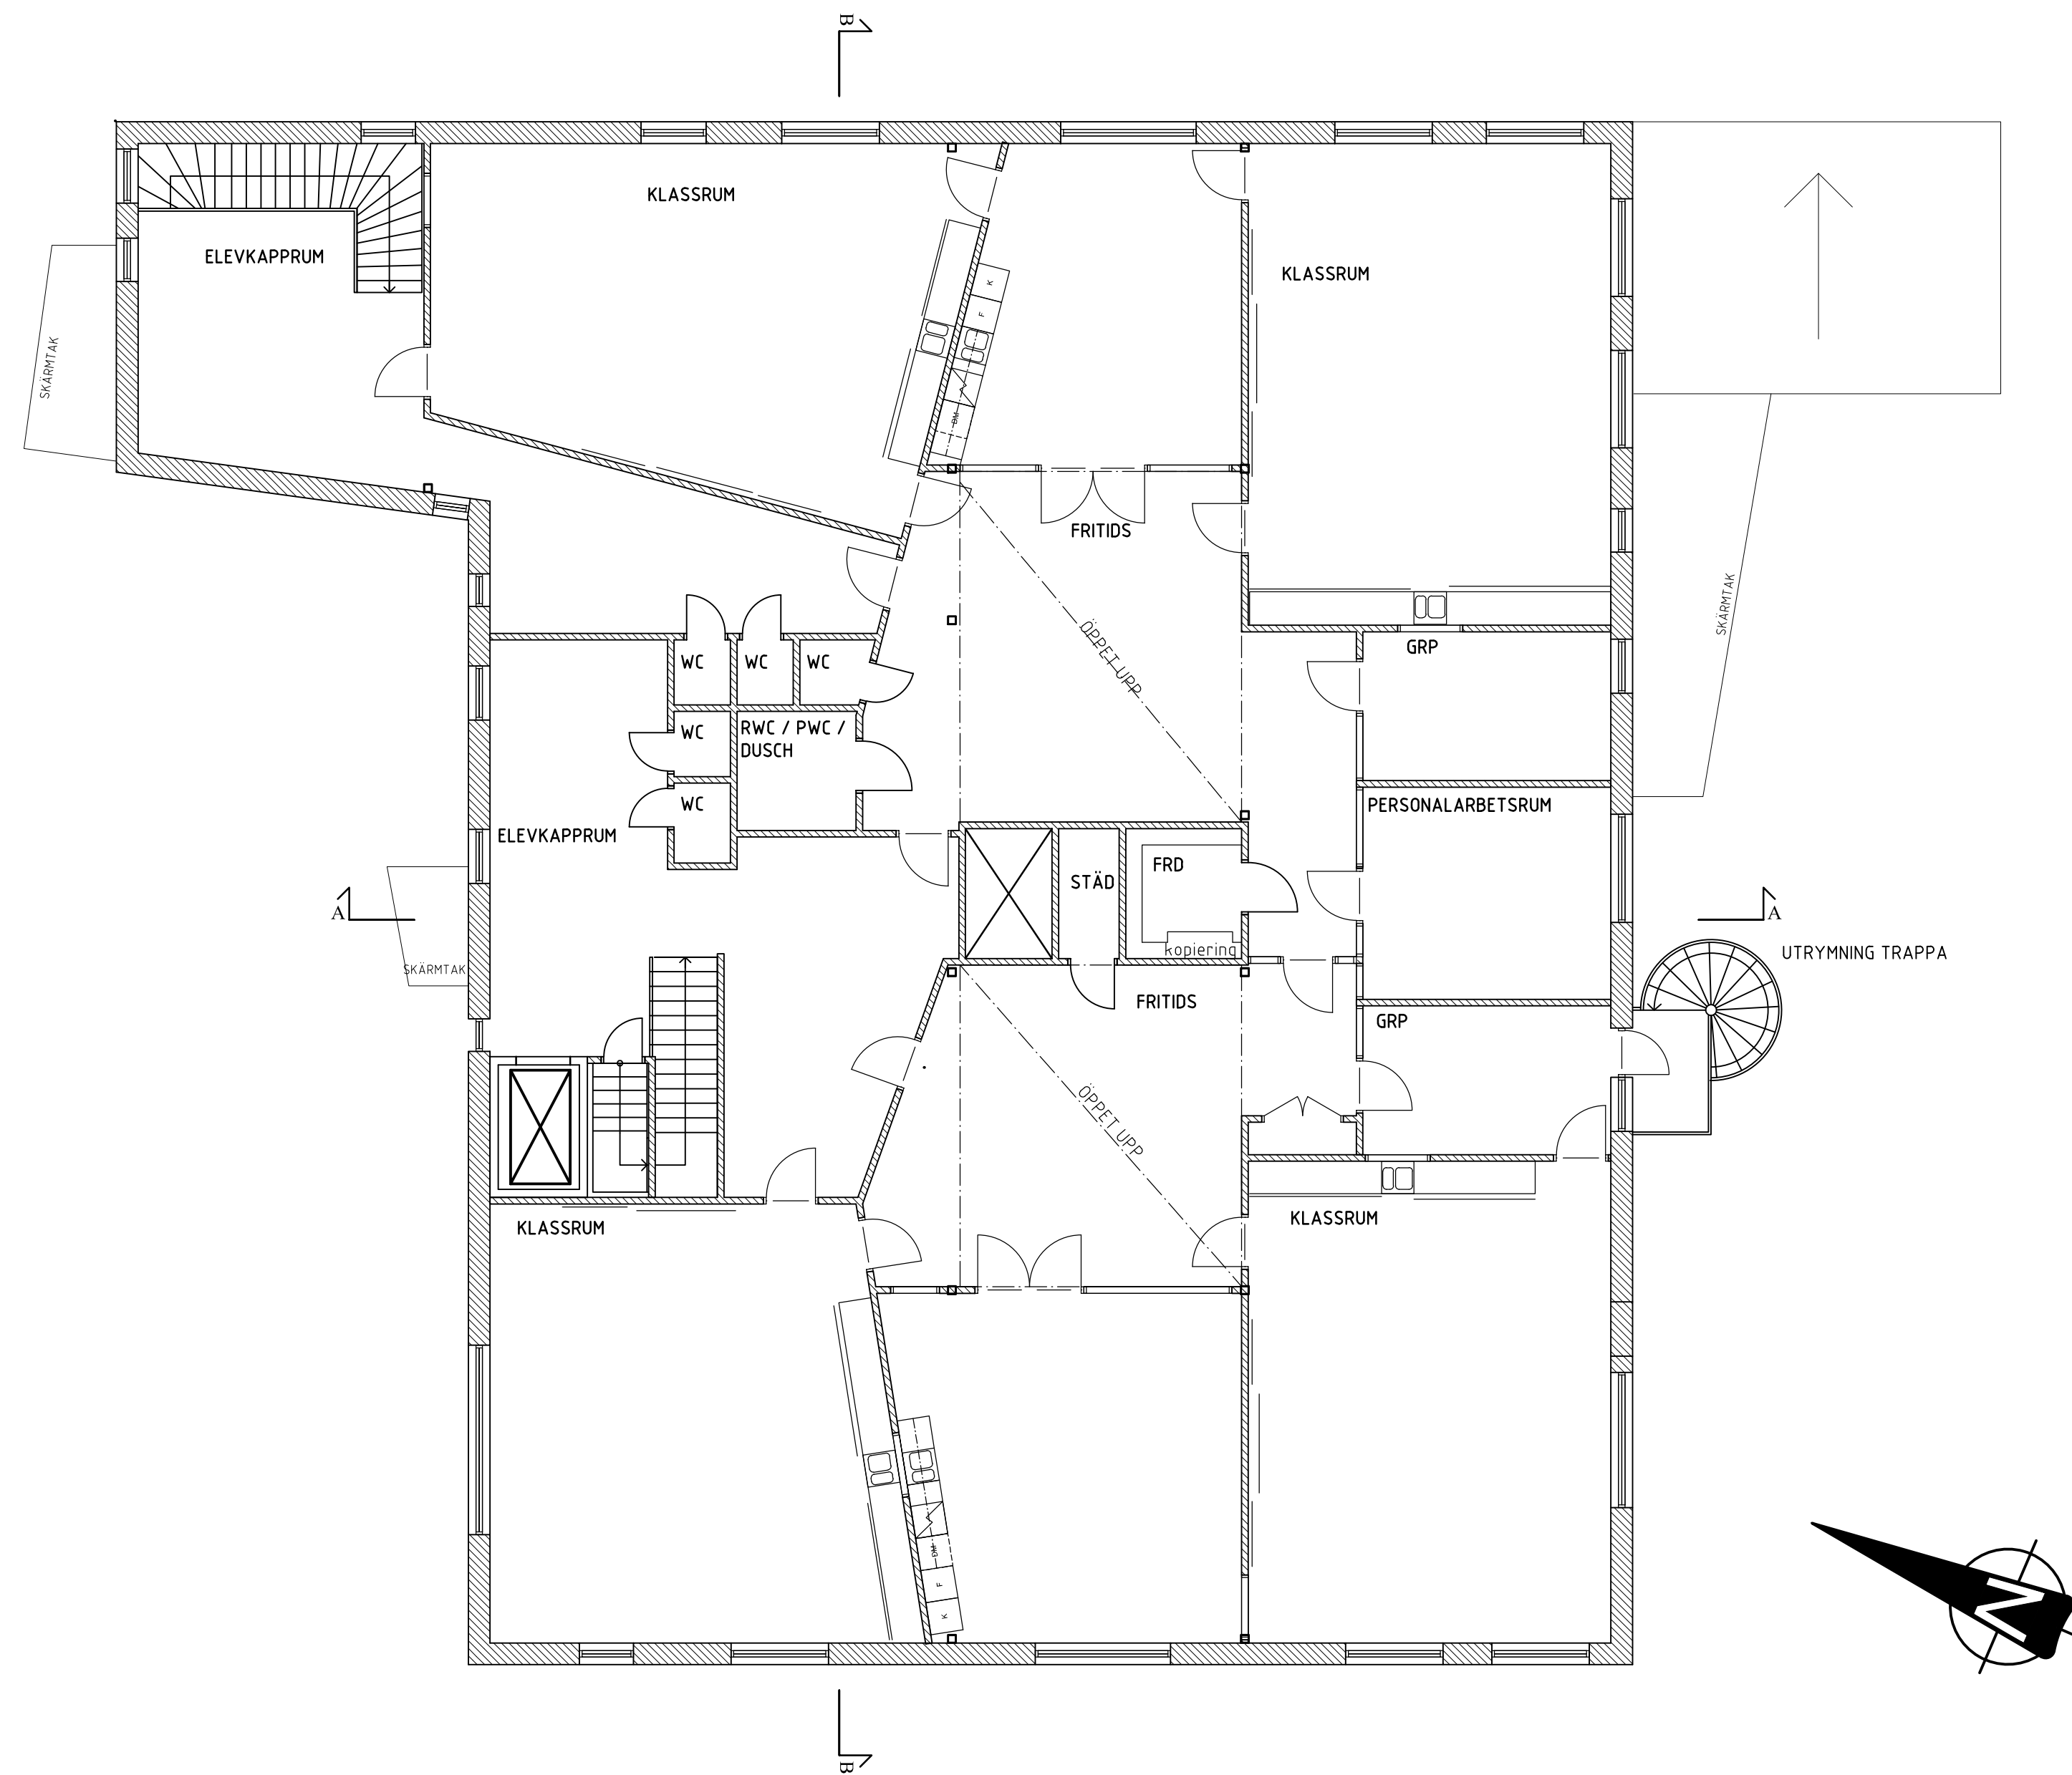


FÖRKLARING

FÖRESKRIFTER

HÄNVISNINGAR

För förklaring och föreskrifter se
ritn. A-002

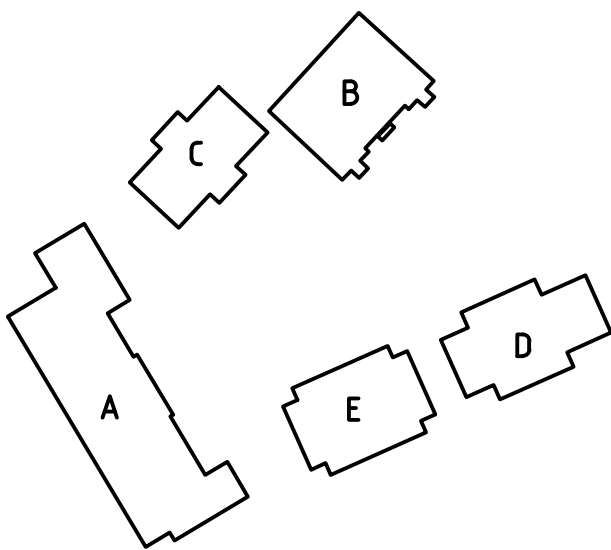

BYGGLOVHANDLING



SKOLFASTIGHETER
I STOCKHOLM AB

URSPRUNGLIG ARKITEKT			BET	ANT	ÄNDRINGEN AVSER	SIGN	DATUM
	A	Modellera Arkitektur 08 - 55 44 05 05	ÖRBYSKOLAN				
			FASTIGHETSNUMMER 1730				
			KV BENSINPUMPEN 7				
			HUS J PLAN 200				
RITAD AV, KONSTRUERAD AV			SKALA 1:100 (A1)				
GK			SL				
DATUM			ANSVARIG		ARBETSNUMMER	RITINGSNUMMER	ÄNDR BET
2013-05-31			S. Lindstam		173001-9221	A-003	