


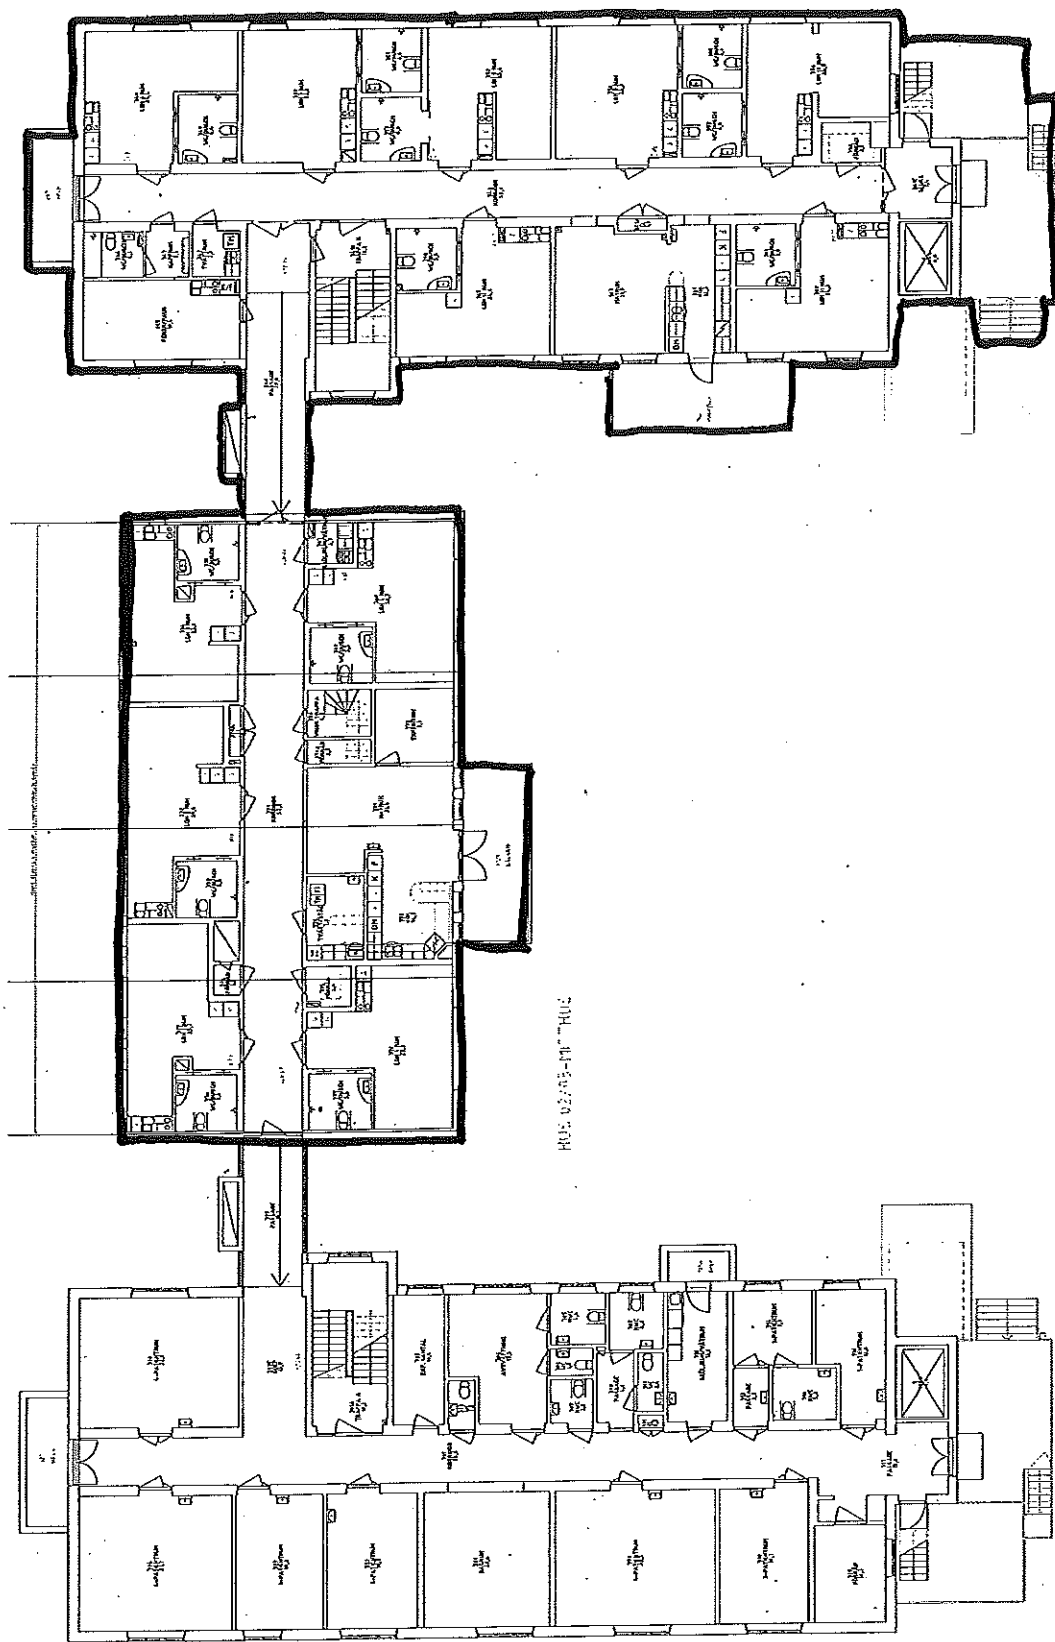

Fastighet 7145 - DE GAMLAS HEM 2  
Byggnad 15  
Vårningsplan 1TR

Datum 2015-02-04  
Skala 1:200



Resenlundsgränd 44 B  
Box 172 11  
104 62 Stockholm  
VAXEL: 08-508 360 00 FAX: 08-508 360 04  
www.mtcasa.se

ID71451TR