



FÖRKLARINGAR



- MARKYTA
- BERGLINJE
- CITY LINK PROFIL, YTNÄRA ALTERNATIV
- CITY LINK PROFIL, DJUPGÅENDE ALTERNATIV
- CITY LINK PLAN

KOORDINATSYSTEM PLAN:
SWEREF 99 18 00
KOORDINATSYSTEM HÖJD:
RH2000

ALLA MÅTT ANGES I METER.

HÄNVISNINGAR

BERG- OCH MARKNIVÅER BASERAS PÅ
EN AV OSS MODIFIERAD 3D-MODELL
UPPRÄTTAD AV COWI I
SYSTEMHANDLINGSSKEDE.

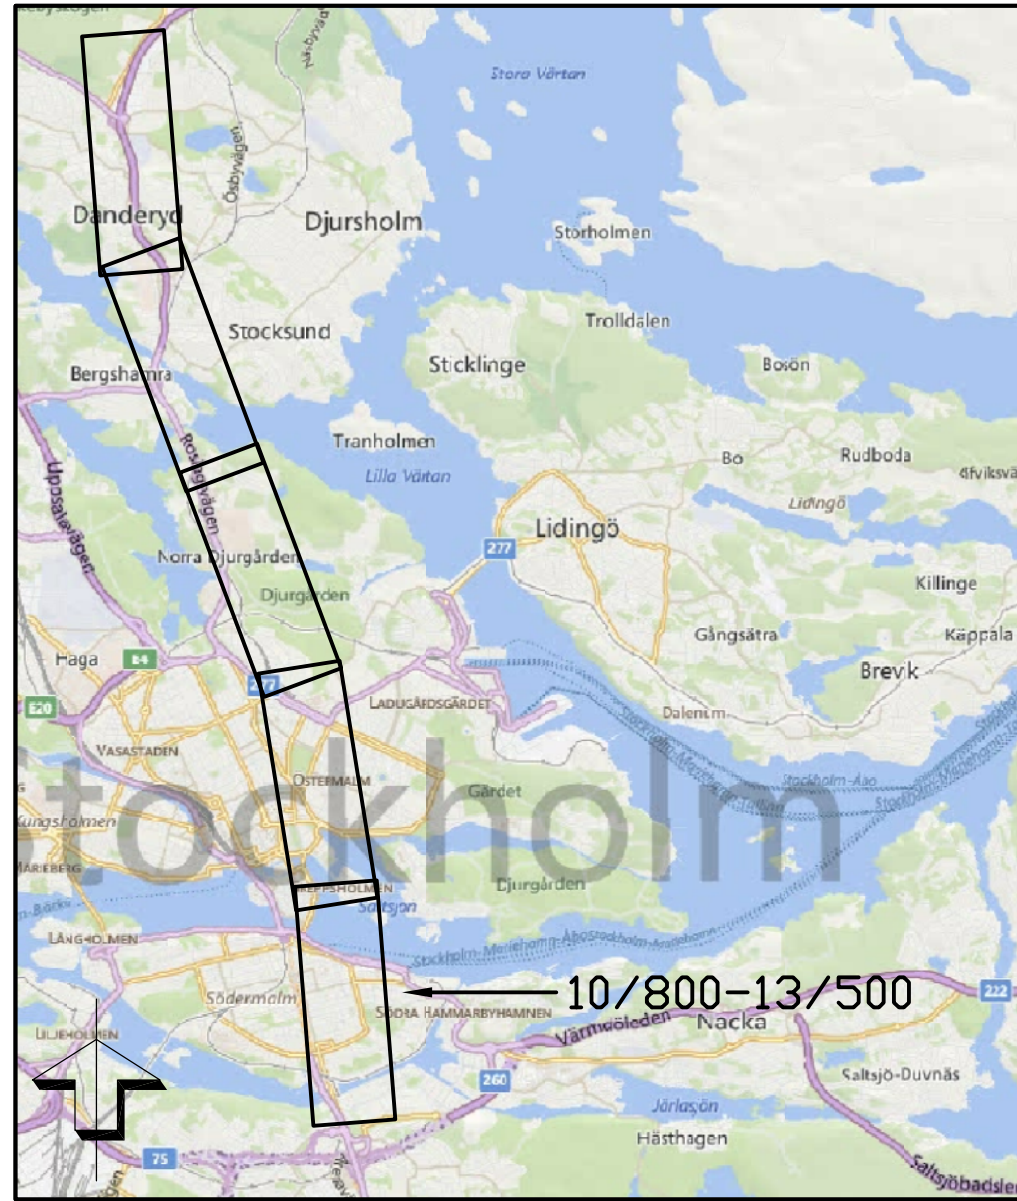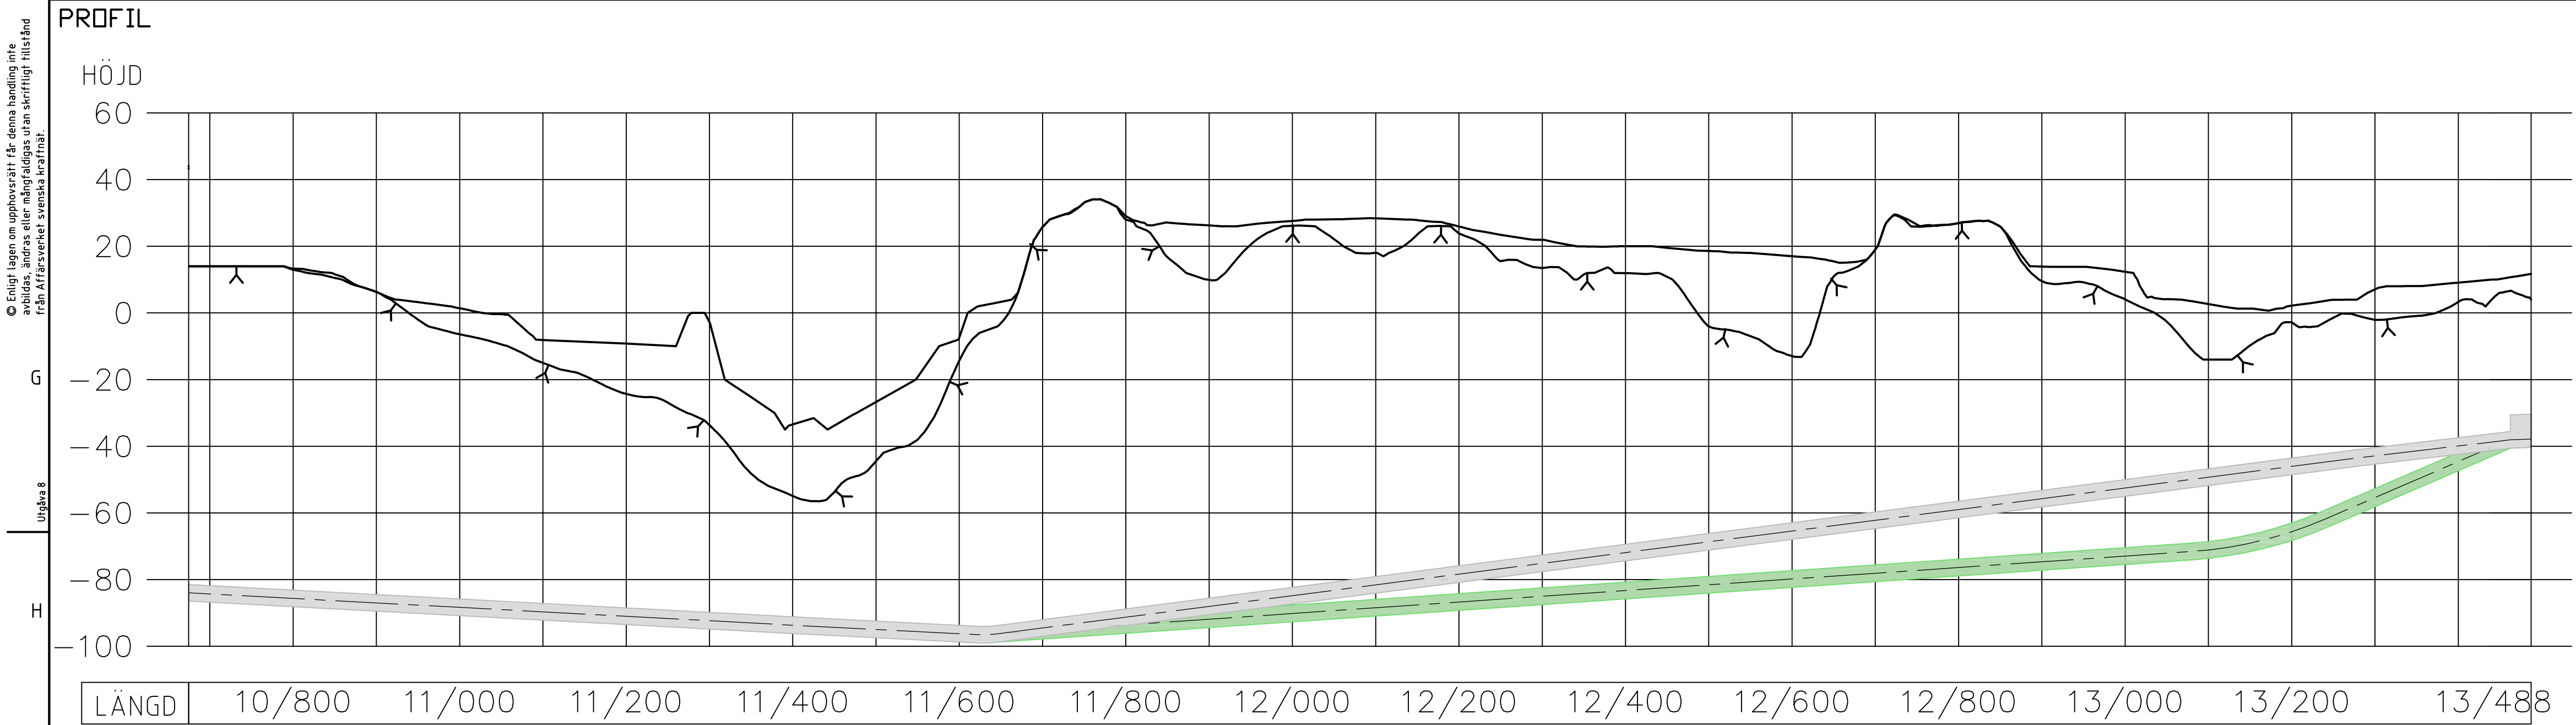

Rev	Ant	Ändring	Datum	Godkänd
Företagsgränd NITRO CONSULT AB			Skede	
			Status	
			Arkivnummer	Plats- & gruppnr
			Ritad av EL	Format A4
			Datum 2015-03-30	Godkänd ML 1:15000
			Ritningsnummer	Blad 5/5 Forts. bl.
SVENSKA KRAFTNÄT			PLAN OCH PROFIL	
CITY LINK ETAPP 2 SEKTION 10/800 - 13/500				