




SEKTION TAGIN I SLUTET AV VÄSTERBRON

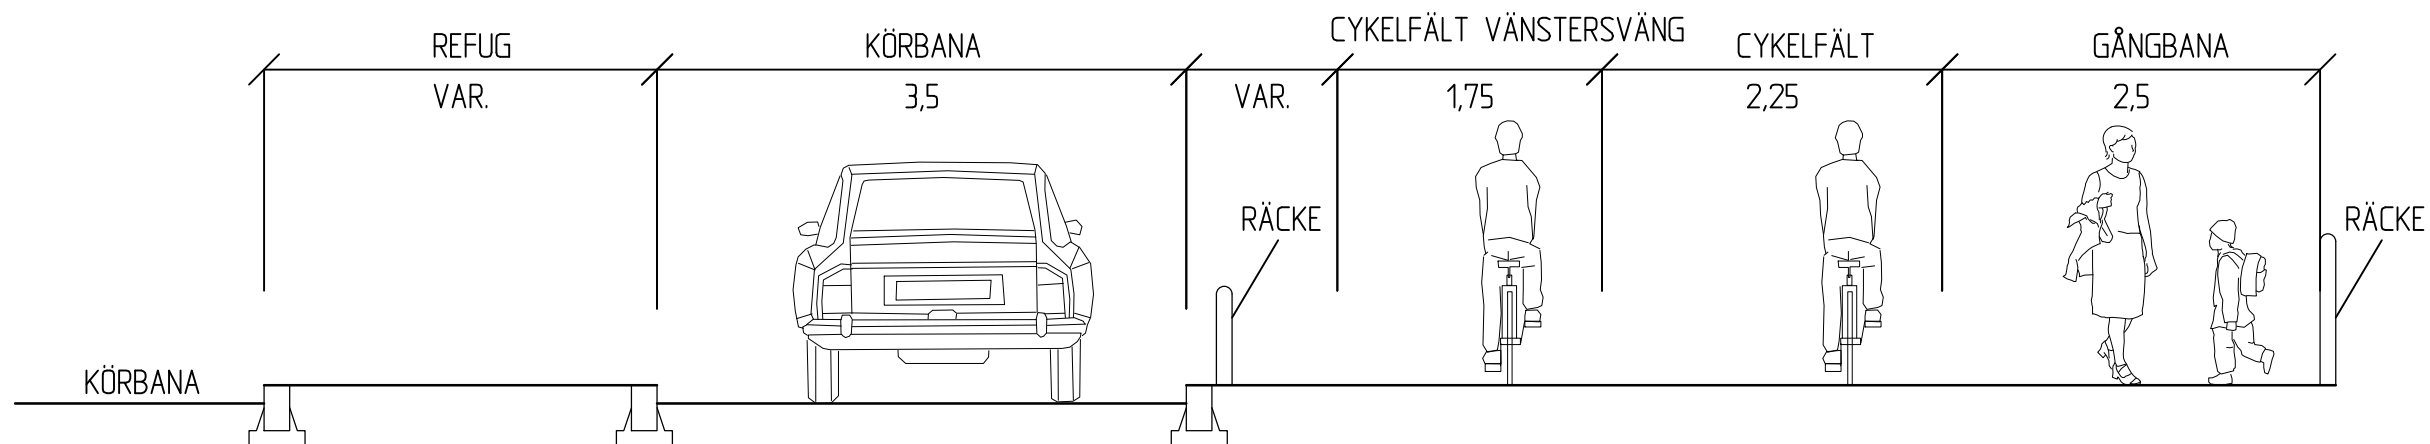

SEKTION TAGEN UNDER LILLA VÄSTERBRON

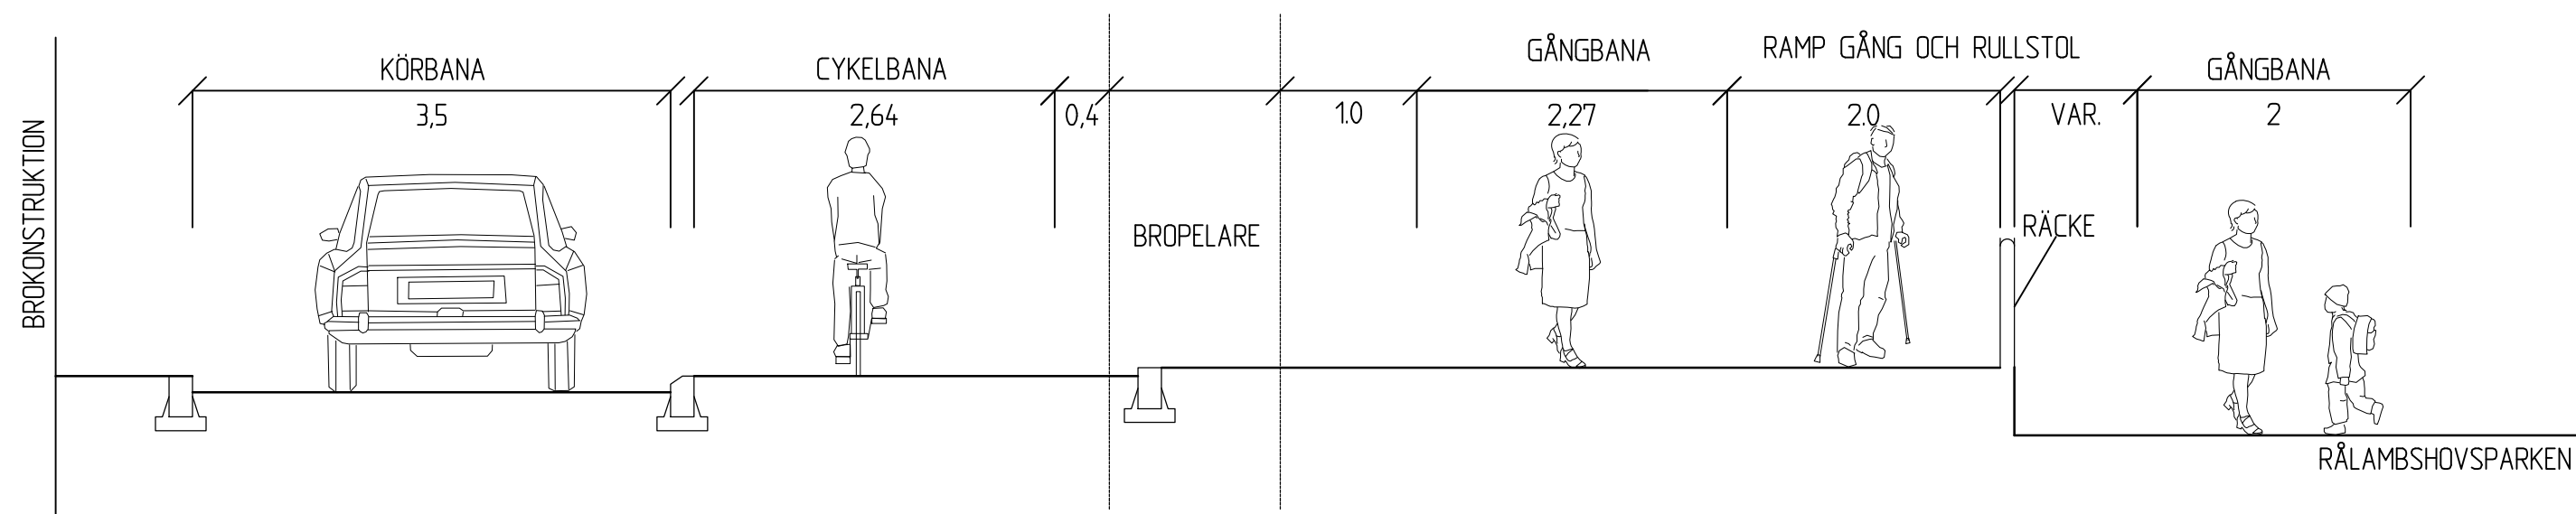

SEKTION TAGEN EFTER LILLA VÄSTERBRON

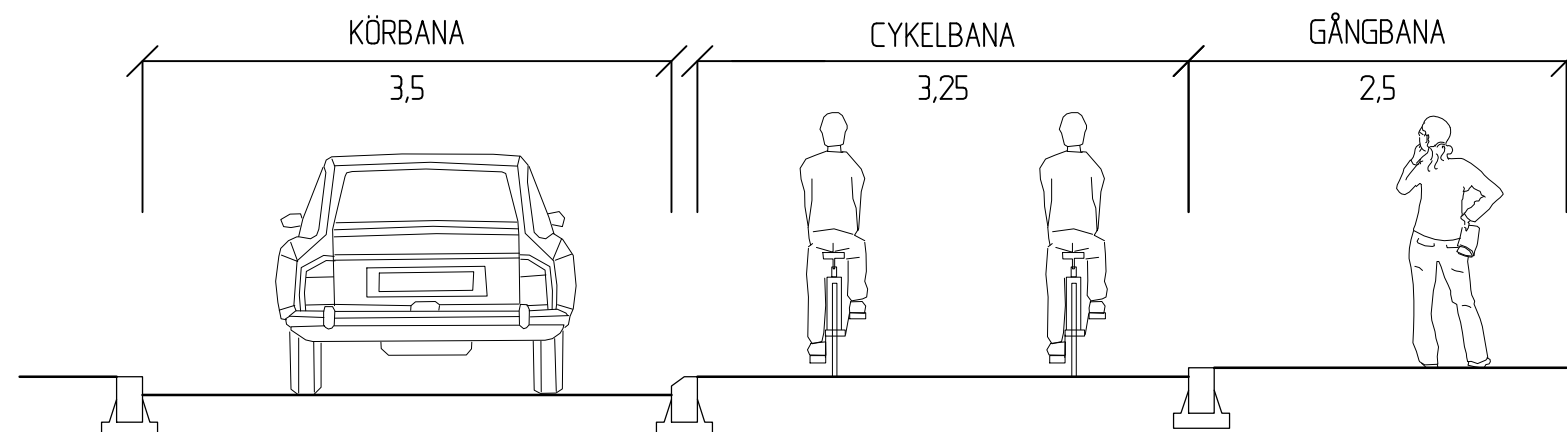

BILAGA 2

SEKTIONER
SKALA 1:50/A3