


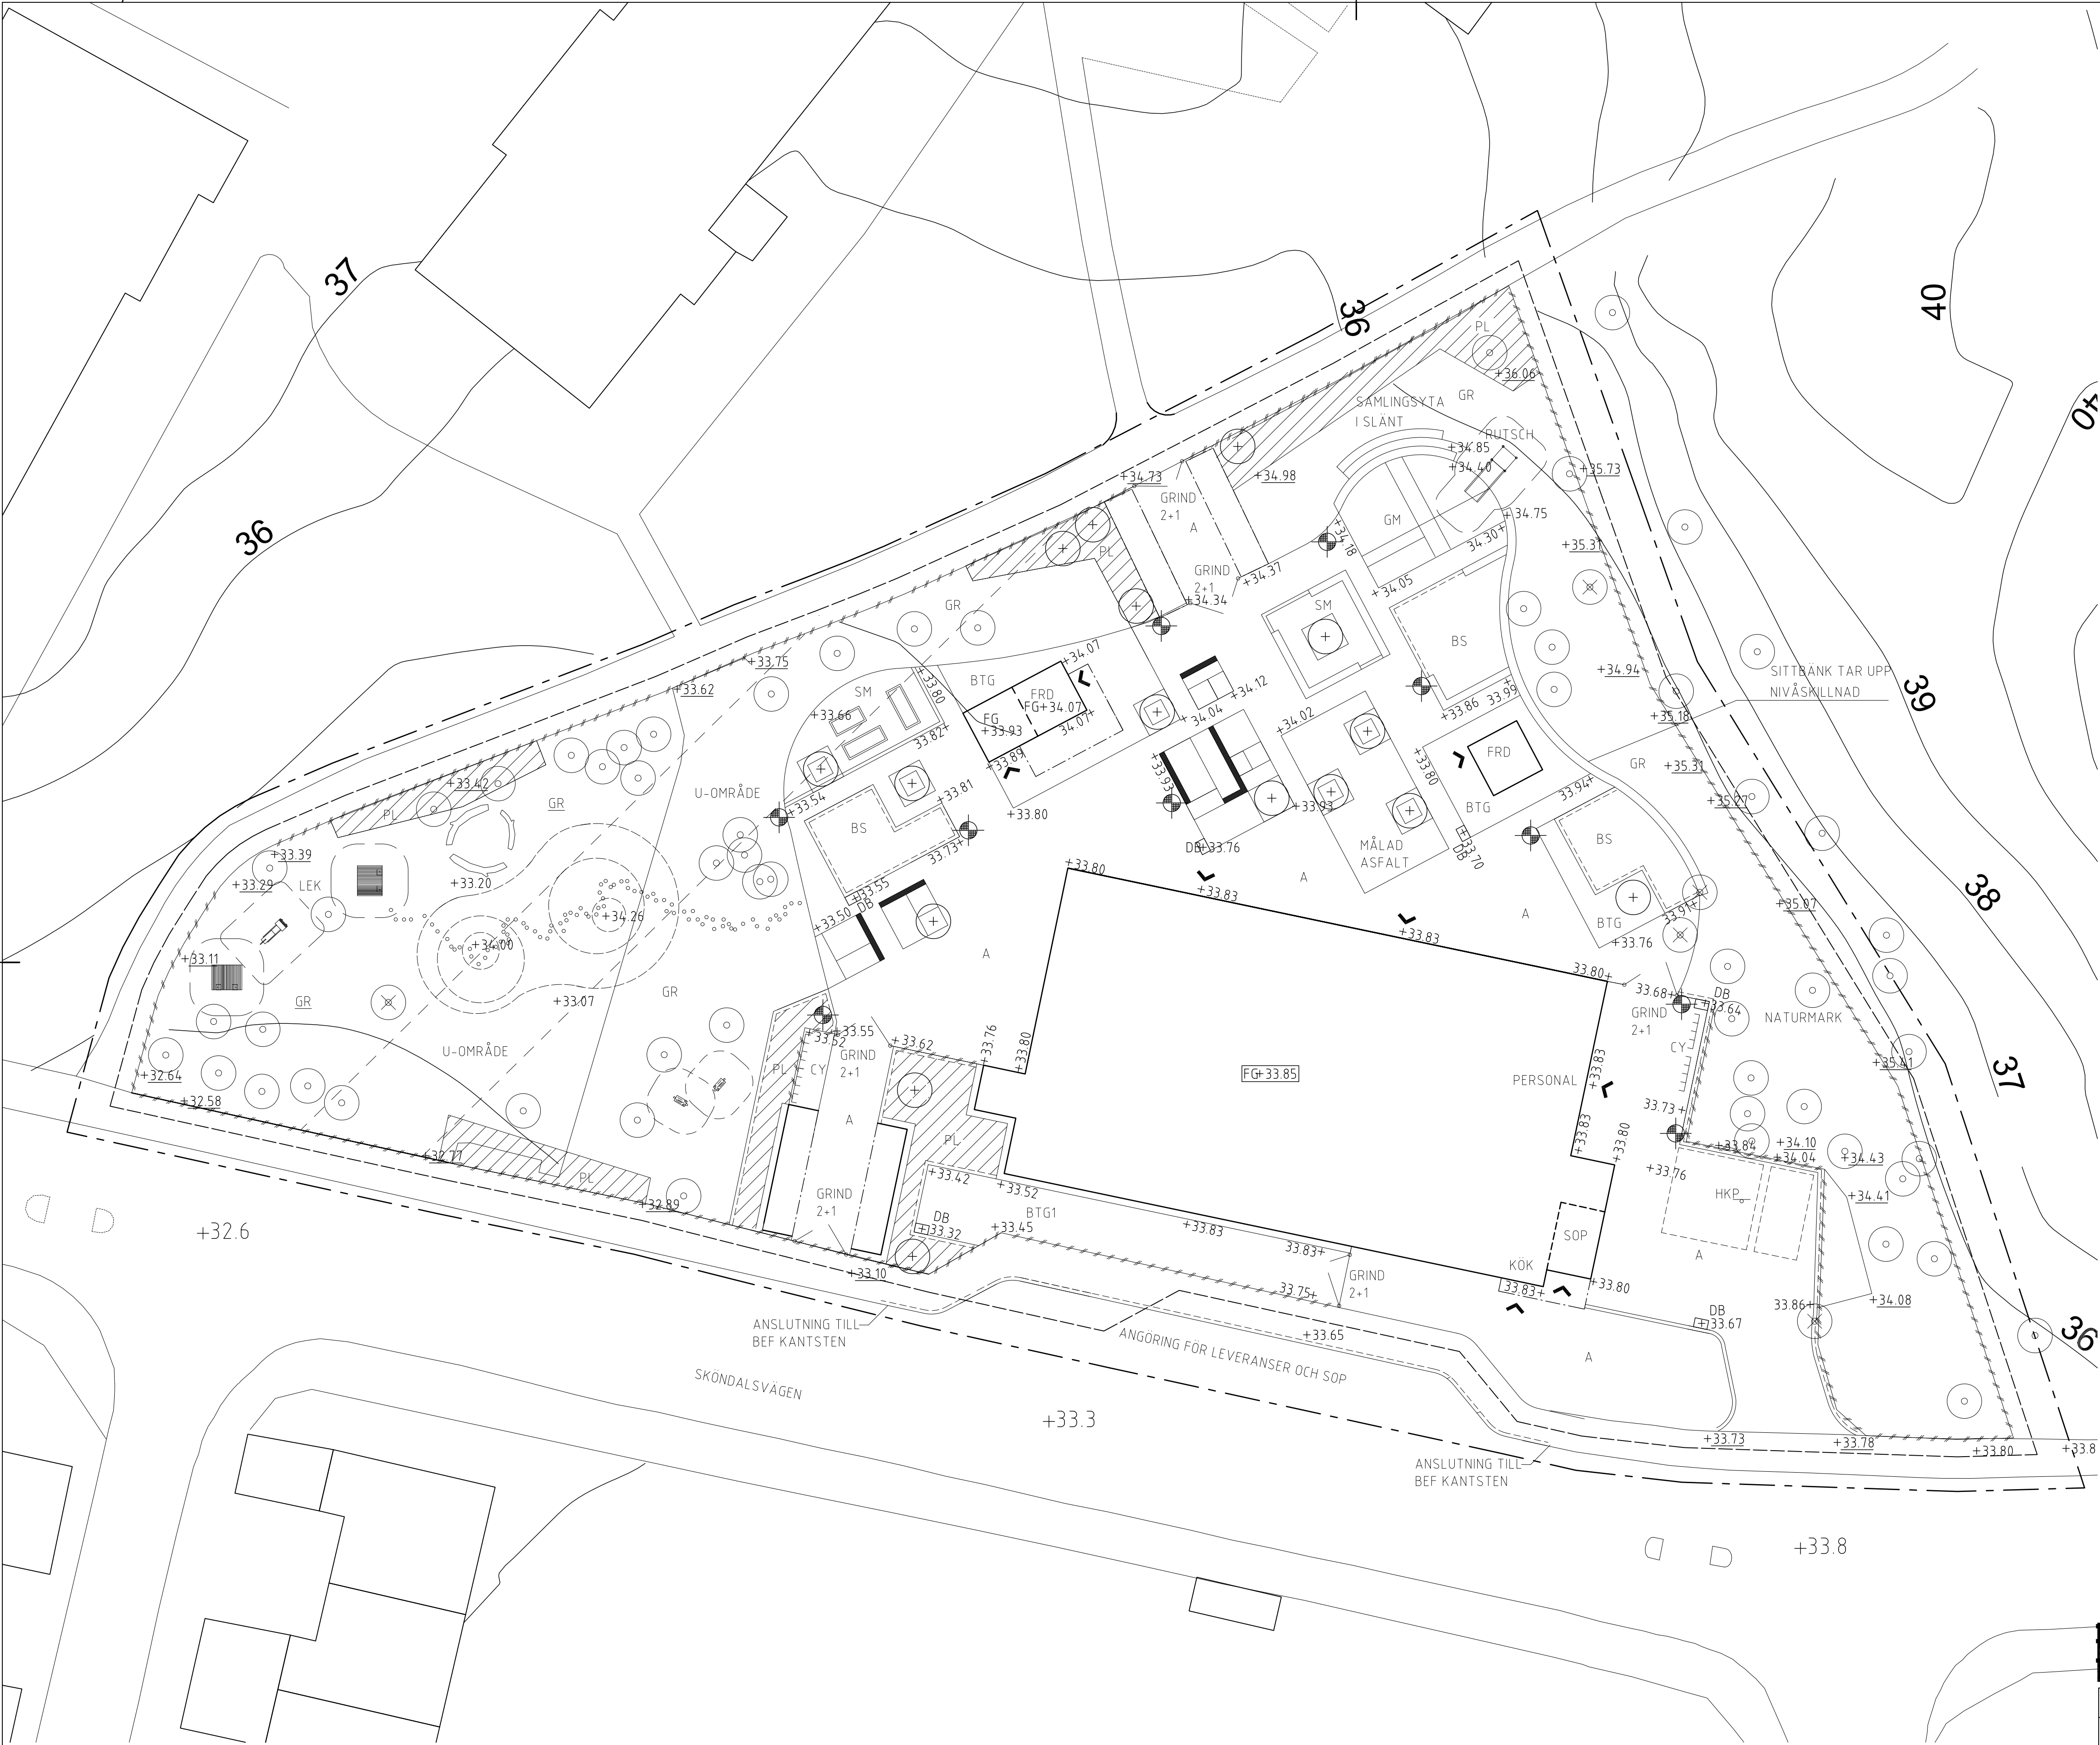

FÖRKLARINGAR


- Arbetsområdesgräns, ritad 3 meter utanför
- Konnektionslinje
- Fastighetsgräns, ritad 1 meter utanför
- Fasadliv byggnad
- Taköverhäng, byggnadsdel över mark
- Entré byggnad
- Markhöjd
- Befintlig markhöjd som behålles
- Dagvattenbrunn
- Staket
- Befintlig markyta som bevaras
- Asfaltyta, köryta
- Betongplattor
- Stenmjöl
- Baksand
- Gummimatta
- Planteringsyta
- Gräsyta
- Nytt träd med trädgrop
- Bef. träd som sparas och skyddas
- Bef. träd som tas bort
- Kantstöd
- Ny armatyr
- Befintlig armatyr som sparas
- Cykelställ

FÖRESKRIFTER

Koordinatsystem SWEREF 99 18 00
Höjdsystem RH2000
Bygglov söks parallellt med detaljplan, diariennr 2014-05509

HÄNVISNINGAR

Detalj förråd, samt barnagnsförråd, se A45.4-01

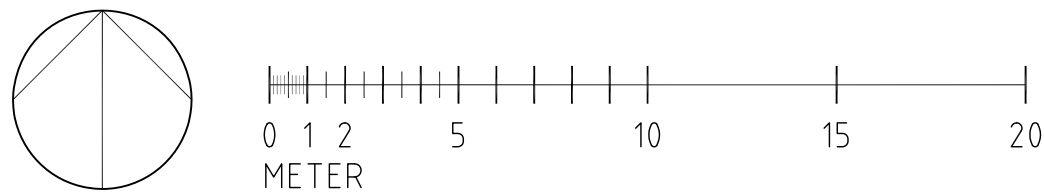

- RELATIONSITNING
- BYGGHANDLING
- FÖRFRÅGNINGSUNDERLAG
- BYGGNADSLOVSITNING
- FÖRHANDSKOPIA



SKOLFASTIGHETER
I STOCKHOLM AB

URSPRUNGLIG ARKITEKT		BET	ANT	ÄNDRINGEN AVSER		SIGN	DATUM
		SKÖNDAL 2:1 FÖRSKOLA					
		FASTIGHETSNUMMER					
		KV HÅVEN					
		NYBYGGNAD AV FÖRSKOLA					
RITAD AV, KONSTRUERAD AV		HANDLÄGGARE					
DATUM		ANSVARIG					
2015-06-05		ARBETSNUMMER		RITINGSNUMMER		ANDR BET	
		11432600		L-31.1-01			