


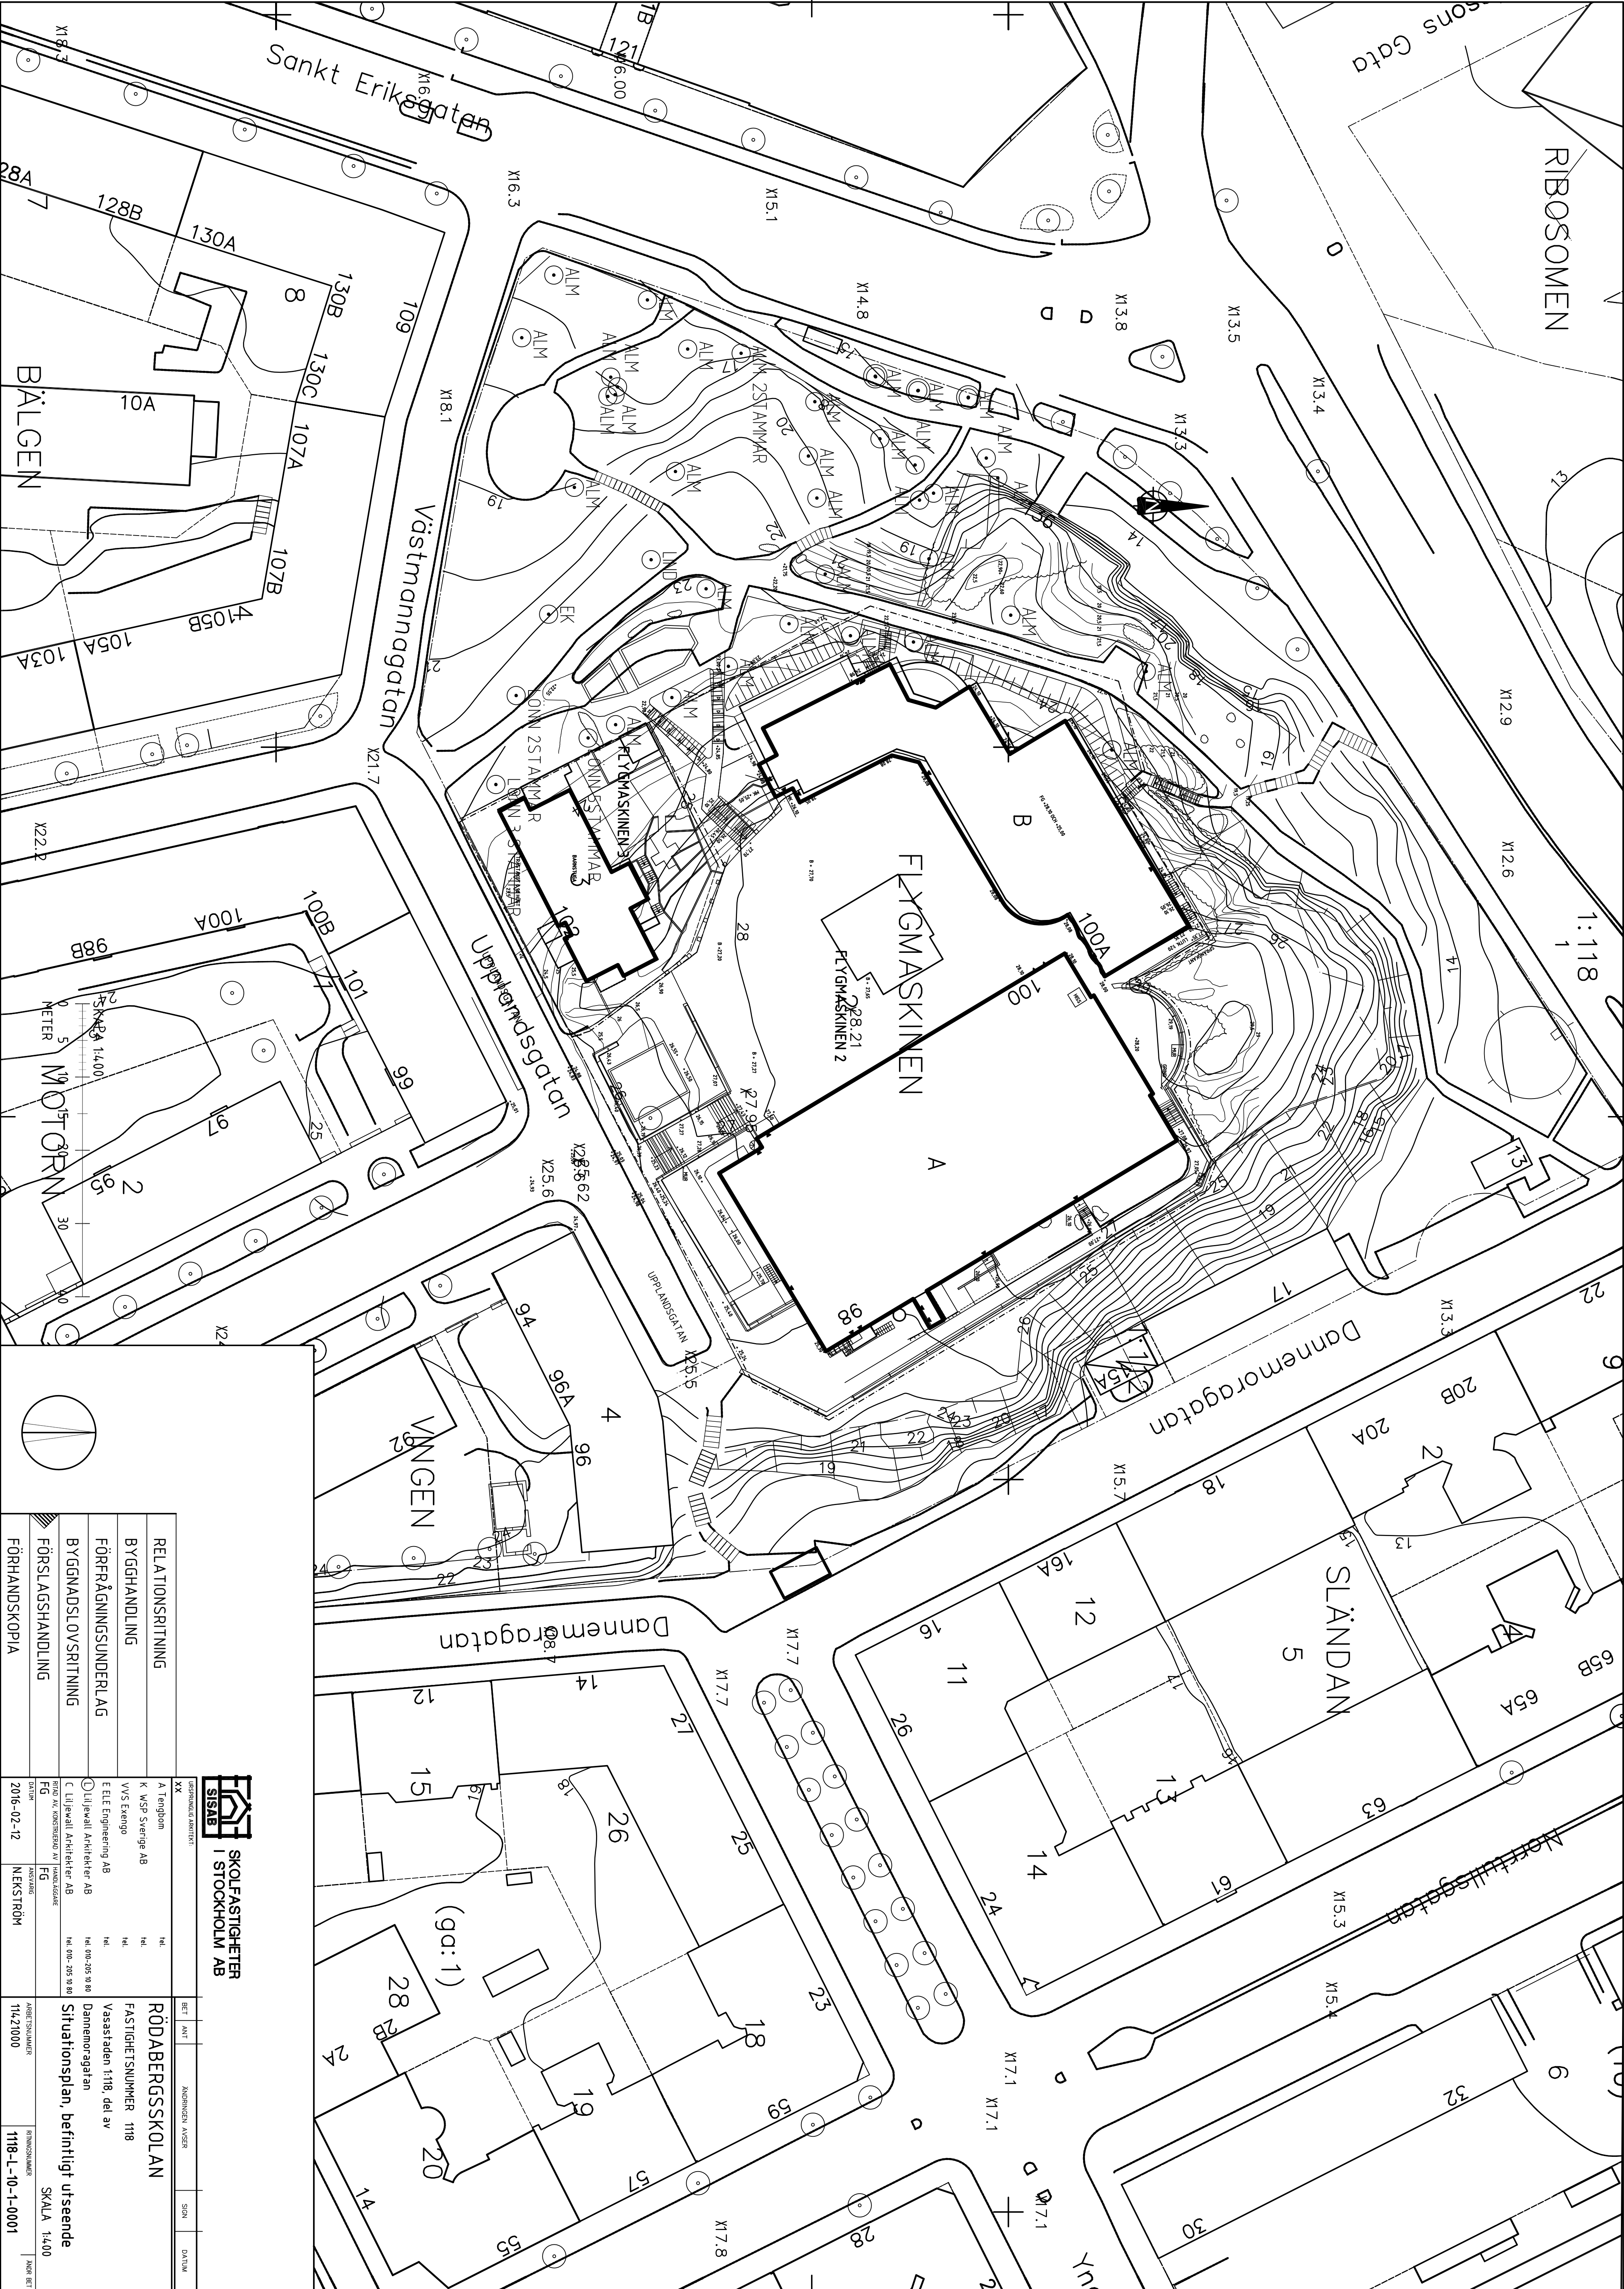


RELATIONSRTNING	
BYGGHANDLING	
FÖRRÅGNINGSUNDERLAG	
BYGGNADSLÖVSRTNING	
FÖRSLAGSHANDLING	
FÖRHANDSKOPIA	

SISAB SKOLFÄSTIGHETER I STOCKHOLM AB		BET. ANV. ANMÄNKEN AVSEER		SON	DATUM
XX	UPPMÄTTA ANVÄNDARE				
A Tengel	TEL.				
K WSP Sverige AB	TEL.				
VVS Exengo	TEL.				
E ELE Engineering AB	TEL. 070-205 10 80				
U Lilljéwall Arkitektur AB	TEL. 070-205 10 80				
C Lilljéwall Arkitektur AB	TEL. 070-205 10 80				
BRID AX KONSTRUKTION	TEL. 070-205 10 80				
FG	ANVÄNDARE				
2016-02-12	NEKSTRÖM				
		ARBETSNUMMER	11421000	RÖNNINGEN	1118-L-10-1-0001
		ANV. BET.			


FÖRKLARINGAR


- Gräns för flyplanering. Riktad 0,5m utanför gräns.
- Korrektionslinje
- Fastighetsgräns
- Fasadiv bygnad
- Taköverhäng, byggnadstak över mark
- Ennå bygnad
- Markhöjd
- Befintlig markhöjd som betecklas
- Befintlig markhöjd som utgår
- Markkylning
- Nivåkurva, projekterad
- Slätt
- Nivå markkylning
- Dagvattenbrunn
- Linjeavbrytning / Rändal
- GRAT Gräsmattning storgården enl. AMA
- A1 Asfalterad TKG
- BP1 Betongplattor 50x50. Sälls med genomgående fog
- BP2 Betongplattor Sena 8 cm 233 Rombord
- BP3 Betongplattor Cirkelsen 40x1200
- G1 Grusytta Stenmjöl gulv 0-3mm
- GR1 Gräsyta TKG
- GR2 Gräsyta TKG
- PL1 Planteringsyta
- TR1 Trädäck, brandskyddsklassat 1x3 145mm
- N1 Granitmalen 250x750 lagd i fallande längder
- SST Fälskydd skid sand
- Bakskid
- Fälskydd fält av signalgrön gummatst.
- FS2 Fälskydd fält av sandfärgad gummatst.
- MA1 Mörkträd asfalt typ Decomark
- BI61 Platsgräns markbeting
- KS1 Kanistid Storgården vising 20mm. Sälls i bering
- KS3 Kanistid Corten 6mm vising 200mm
- KS4 Kanistid Granit, vising 80mm
- M1 Beklädnadsrum, kryssmuret Granit.
- M2 Trämur/bodplank med inbyggd belysning 1x0,8m
- M3 Platsgräns betongmur B-200 Fasting 15mm
- M5 Stilmur Cirkelsen 400x1200x550/850
- M6 Beklädnadsrum, fasadtegel
- V Väggarum
- S Stiggarum
- P Polarmatur
- H Handledare i smide Rundstav 25mm
- R Ränne i smide H=11m Rundstav 25mm
- Räcke övergång på mur. H=0,2m Rundstav 25mm
- TR1 Trappa Betong Cirkelsen 145x340
- TR2 Trappa Granit 130x360 med vipan i granit.
- TR3 Trappa Granit 150x330 med vipan i granit.
- Sektionsmarkering, se 1118-L-16-2-0001
- Höjdsystem RH2000
- Koordinatsystem: Sverref99 18 00

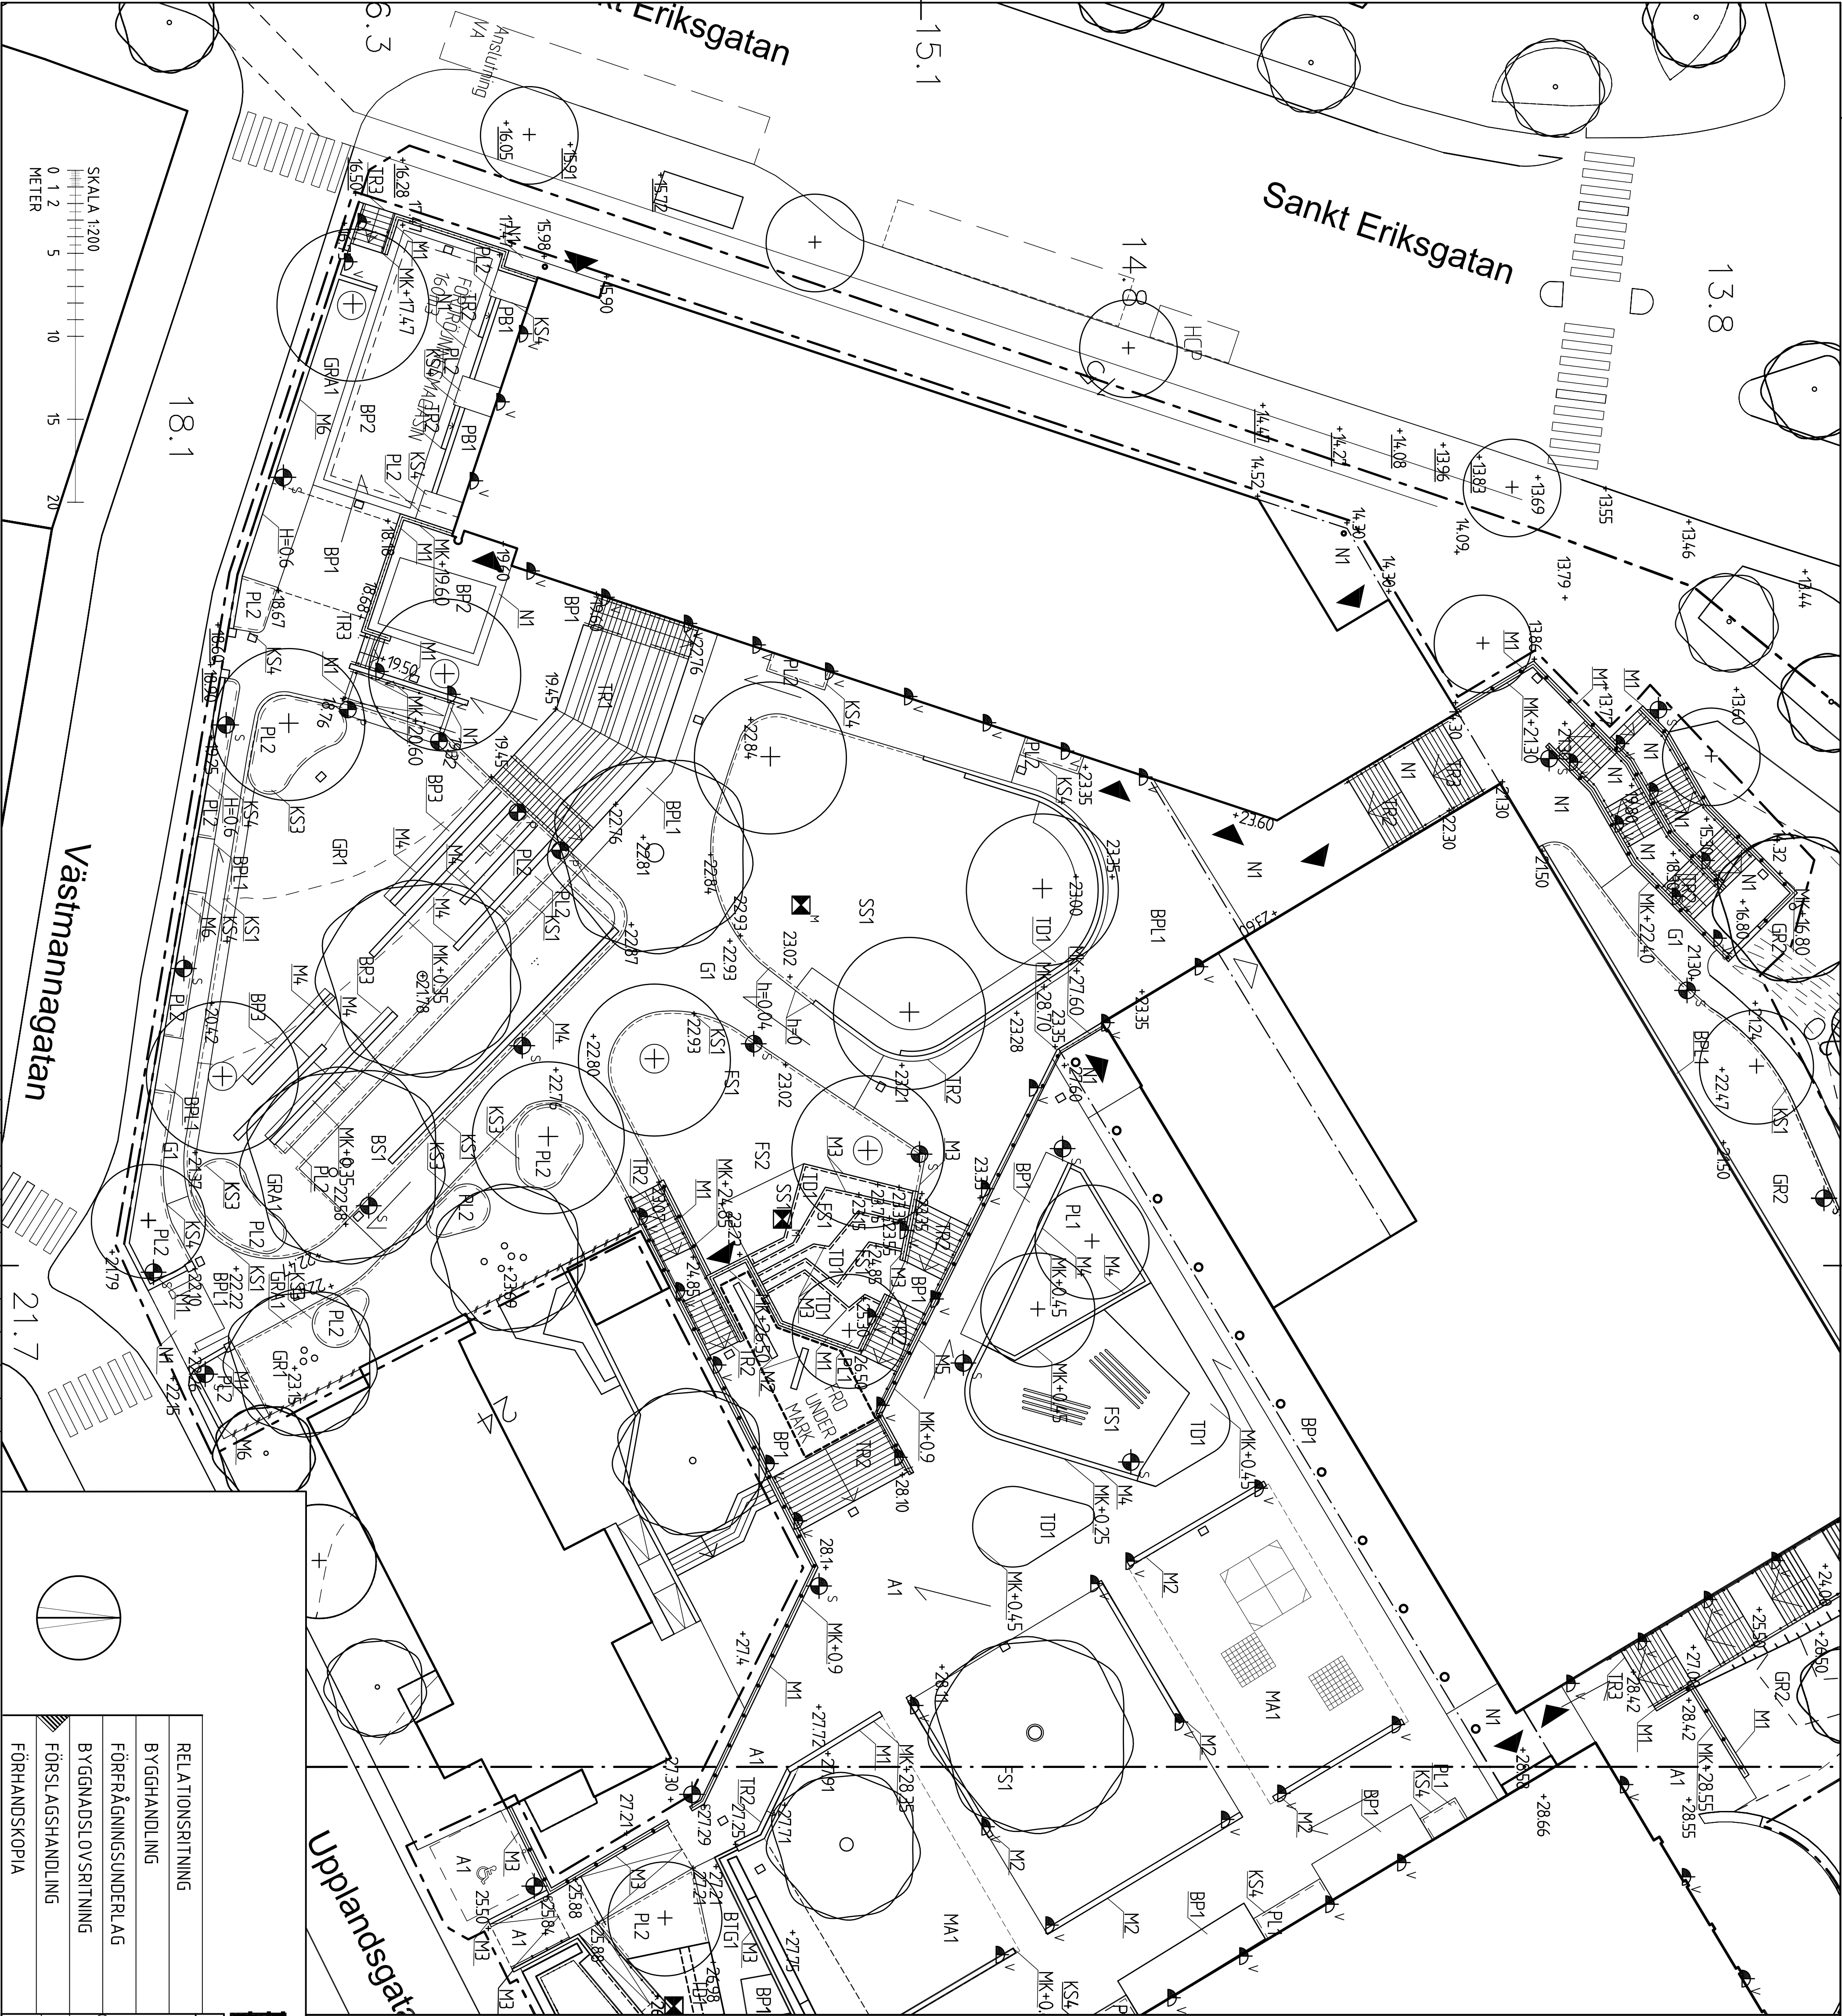


RELATIONSRTNING
BYGGHANDLING
FÖRRÅGNINGSUNDERLAG
BYGGNADSLÖVSRTNING
FÖRSLAGSHANDLING
FÖRHANDSKOPIA

SKOLFÄSTIGHETER I STOCKHOLM AB		RÖDABERGSSKOLAN	
ÖVERSKEDSARBET	XX	BET	ANVÄNDNING
A Tengbom	tel		
K WSP Sverige AB	tel		
VVS Exengo	tel		
ELE Engineering AB	tel 09-335 18 80		
C Liljewall Arkitekter AB	tel 09-205 18 80		
RIÖD AL KONSTRUKTION AV HÄNDESKÄR	FG		
ANVÄNDNING	FG		
2016-02-12	NEKSTRÖM	ARBETSTID	11421000
		BRUKSTID	1118-L-16-1-0001

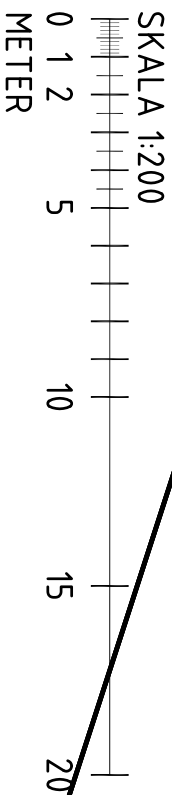

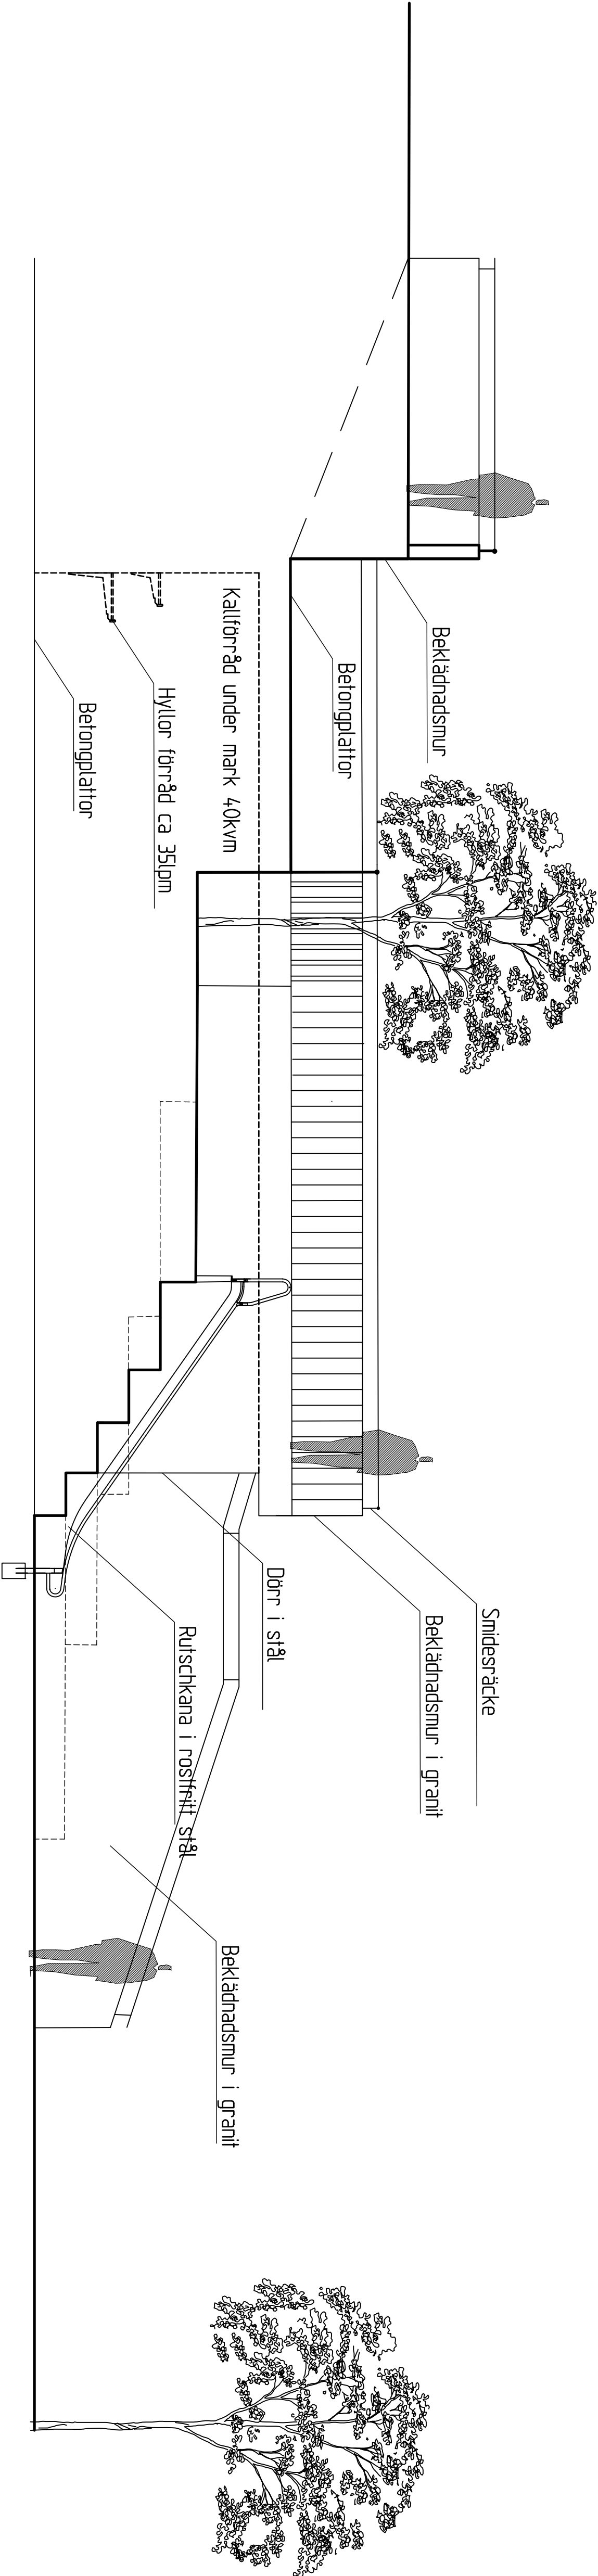


A - A

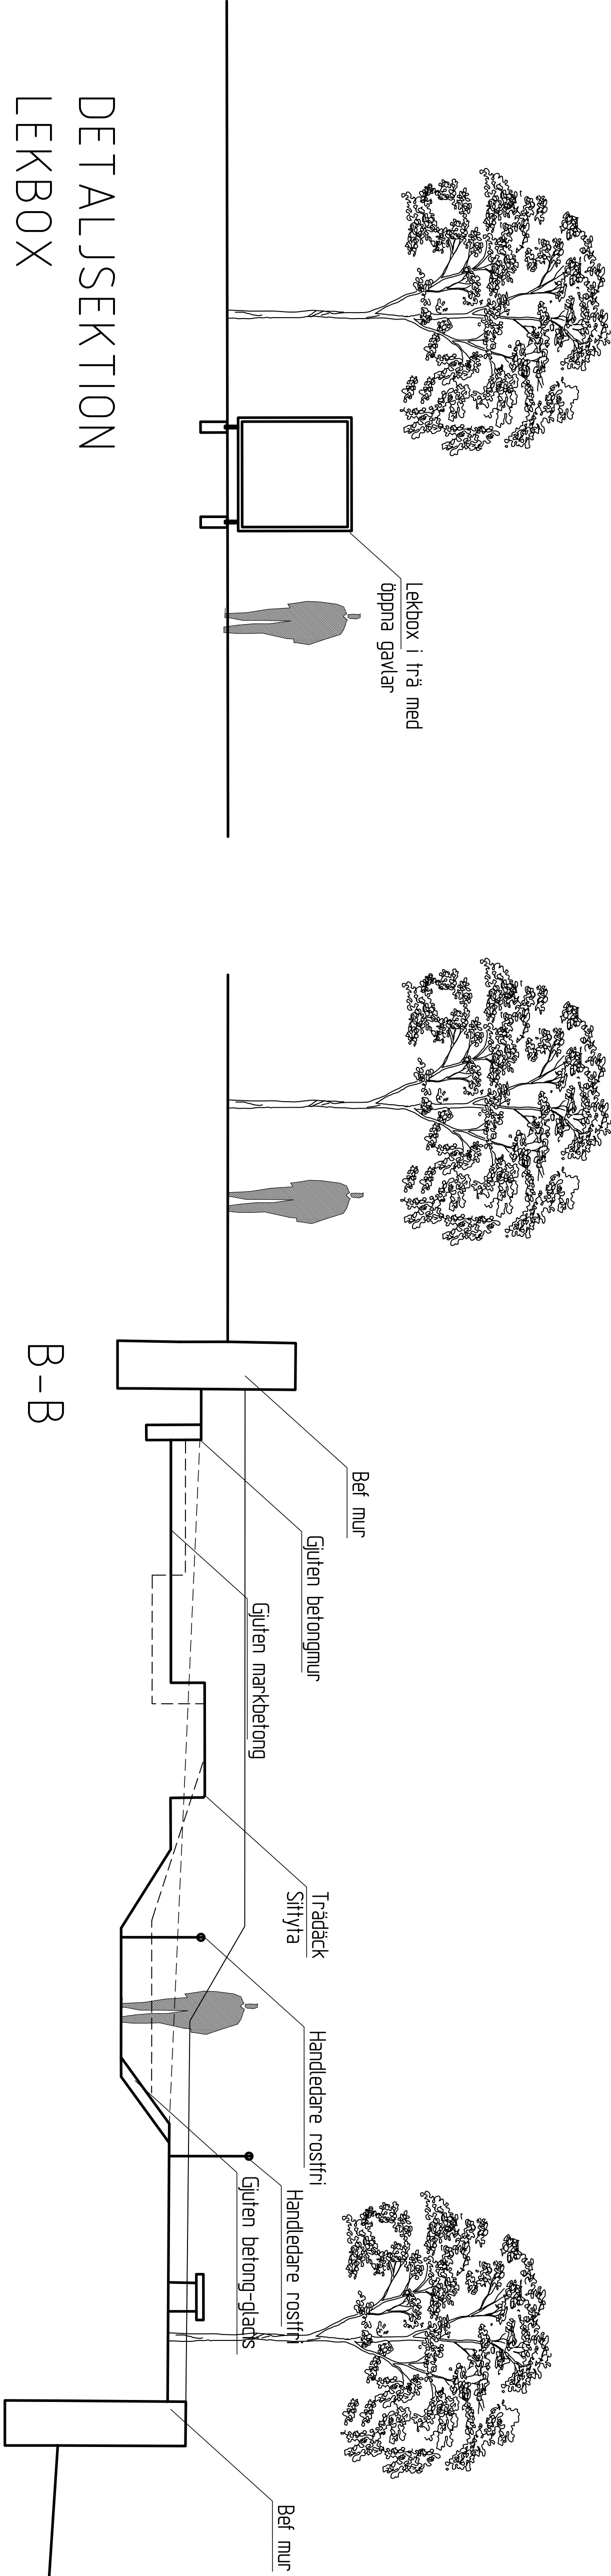

DETALJSEKTION
LEKBOX


Lekbox i trä med
öppna gavlar

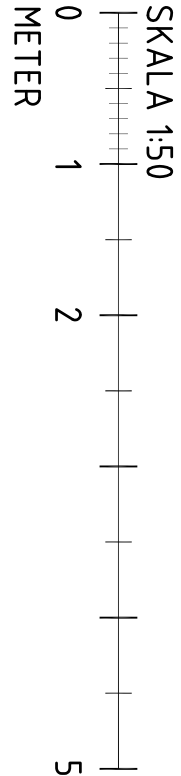

SISAB SKOLFÄSTIGHETER I STOCKHOLM AB			
ÖPPNINGSÄND ANFÖRT		BET	
XX		ANMÄRKNING AVSEER	
RELATIONSRTNING		A Tengom	
BYGGHANDLING		K WSP Sverige AB	
FÖRFRÅGNINGSUNDERLAG		VVS Exengo	
BYGGNADSLÖVSRTNING		E ELE Engineering AB	
FÖRSLAGSHANDLING		C Liljewall Arkitektur AB	
		BRIED AL KONSTRUKTION	
FÖRHANDSKOPIA		2016-02-12	
		NEKSTRÖM	

FÖRKLARINGAR

- Arbetsområdesgräns
- Konnektionslinje
- Fastlagningsgräns
- Sinnesgrind
- Skrapgaller försäkt och dränerat
- Trädgaller gulljärn
- Handeldare
- Sittmöbel H=0,45m utförd i brandskyddat trä
- Vagnomlackerad i RAL7038
- Cykelslåt Smeckad Ht. RAL9006
- Pappersskrog Lappset Jakob RAL7038
- Vagnmark/Skylt för handikappt-parkering
- Sofa för väggmontering Nola N02 Parksöfä
- Everdal leksculptur Rainbow Länge + Rainbow small
- Bandvagn av typ Everdal MAAL. Hålsveitsade RAL 6037
- Bassteckning av typ Everdal R390 lackerade RAL 6037
- Parkmark av typ Everdal Hedenhusene 4/001
- Richter balanslek 651700
- Richter balanslek 651800
- Richter balansbom 651500
- Richter klätterlek 12 651072-3
- Everdal hopplattform 66410-E
- Bordenius Everdal Pingou RAL 6018
- Rundbank Siretelle med arm- och ryggstöd
- Lekbox 15x15x15m + 2x2x2 ent principsektion
- Trädskan för lek från parken
- Ödlingsåddor i trä ca 2500x750
- Bänk 1/2 med armstöd Nola N02 Står: RAL7038
- Snurlek av typ Silom 726000 i rostfritt
- Ruttkana fäilbög 25m i rostfritt
- Flagsstäng
- Jugransstol med eluttag
- Modellgrupp bord-bänk-soffa Nola Budget i ek
- Sofa markstol Nola N02 m. armstöd Står: RAL7038
- Växer Art/antal enl. växtförteckning
- Stängsel av typ Gärnebo förskolestängsel
- X00/00
- Nytt träd med trädgrupp
- Bef. träd som sparas

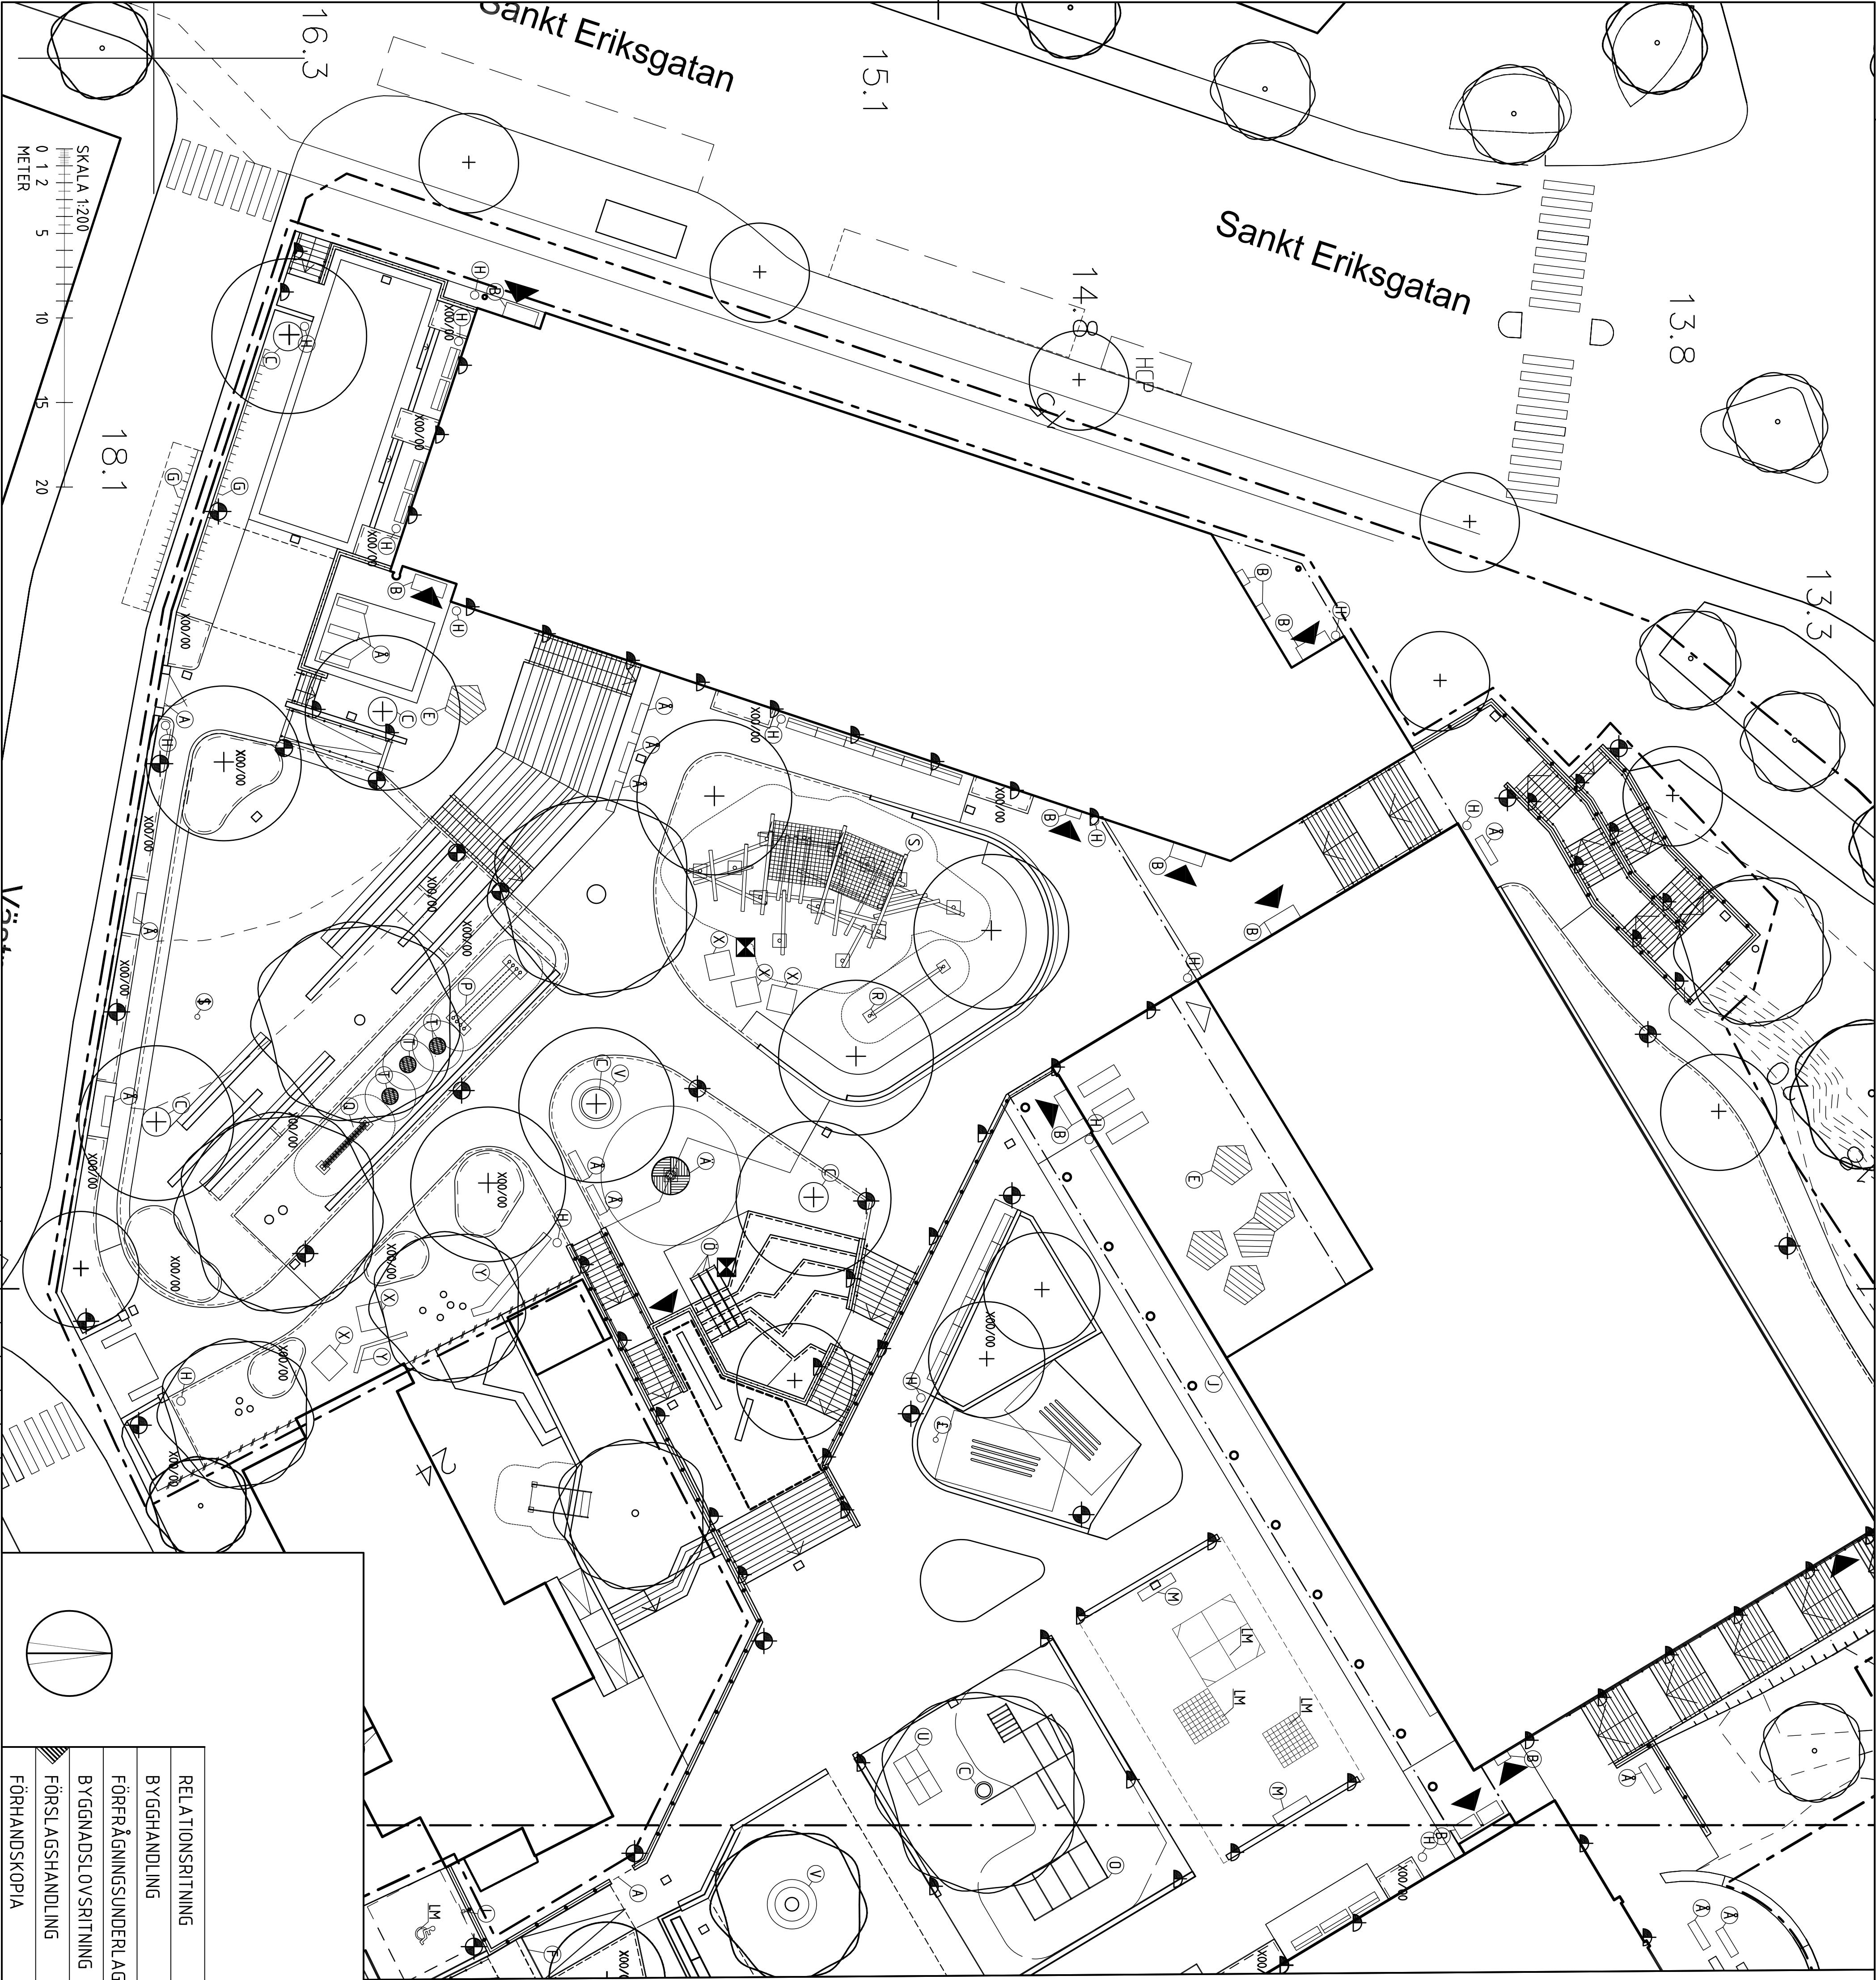


RELATIONSRTNING
BYGGHANDLING
FÖRRÅGNINGSUNDERLAG
BYGGNADELOVSRITNING
FÖRSLAGSHANDLING
FÖRHANDSKOPIA

ÖPPNINGSÅR 2016-02-12		ÅRSBETÄNDELSE		ÅRSBETÄNDELSE	
A T Tengbom		K WSP Sverige AB		VVS Exengo	
E ELE Engineering AB		C Liljevalld Arkitektur AB		RÖD AX KÖNSBESÖK AV HANDELSKADEN	
FÖRSLAGSHANDLING		FÖRSLAGSHANDLING		FÖRSLAGSHANDLING	
FÖRHANDSKOPIA		FÖRHANDSKOPIA		FÖRHANDSKOPIA	
SKOLFASTIGHETER I STOCKHOLM AB		RÖDABERGSSKOLAN		FASTIGHETSNUMMER 1118	
Vasastaden 1:118, del av		Danerögränd		Plantering- och utrustningsplan	
SKALA 1:200		SKALA 1:200		SKALA 1:200	
1118-L-18-1-0001		1118-L-18-1-0001		1118-L-18-1-0001	


FÖRKLARINGAR

- Arbetsområdesgräns
- Konnektionslinje
- Fastlagningsgräns
- Smidesgrind
- Skrapgaller försäkt och dränerat
- Trädgaller gulljärn
- Handledare
- Siltbindel H=0,45m utförd i brandskyddat trä
- Väggom läckrad i RAL7038
- Cykelslåt Snekab HL RAL9006
- Papperskorg Lappset Jakob RAL7038
- Vägmärke/Skylt för handikapp-parkering
- Sofa för väggmontering Nola M2 Parisofa
- Everdal lekstolur Rainbow Large + Rainbow small
- Bandynål av typ Everdal MÅL Hållsvetsade RAL 6037
- Bassteking av typ Everdal R390 lackerade RAL 6037
- Parkourlek av typ Everdal Hedenhusene 4,001
- Richter balanslek 651700
- Richter balanslek 651800
- Richter balansbom 651500
- Richter klätterlek 12 651012-3
- Everdal hopplattform 66110-E
- Bordenis Everdal Pingouf RAL 6018
- Rundbank Siretelle med arm- och rygsstöd
- Lekbox 15x15x15m + 2x2x2 ent principsektion
- Trädstam för lek från parken
- Odlingsåddor i trä ca 2500x750
- Bänk 1/2 med armstöd Nola M2 Står: RAL7038
- Snurrlek av typ Silom 726000 i rostfritt
- Ruttkärra färiböjd 25m i rostfritt
- Flagsstäng
- Jugranstol med eluttag
- Modellgrupp bord-bänk-soffa Nola Budget i ek
- Sofa märkta Nola M2 m. armstöd Står: RAL7038
- Växer Art/antal enl. växtföretäckning
- Stängsel av typ Gärnebo förskolestängsel
- X00/00
- Nytt träd med trädtröpp
- Bef. träd som sparas

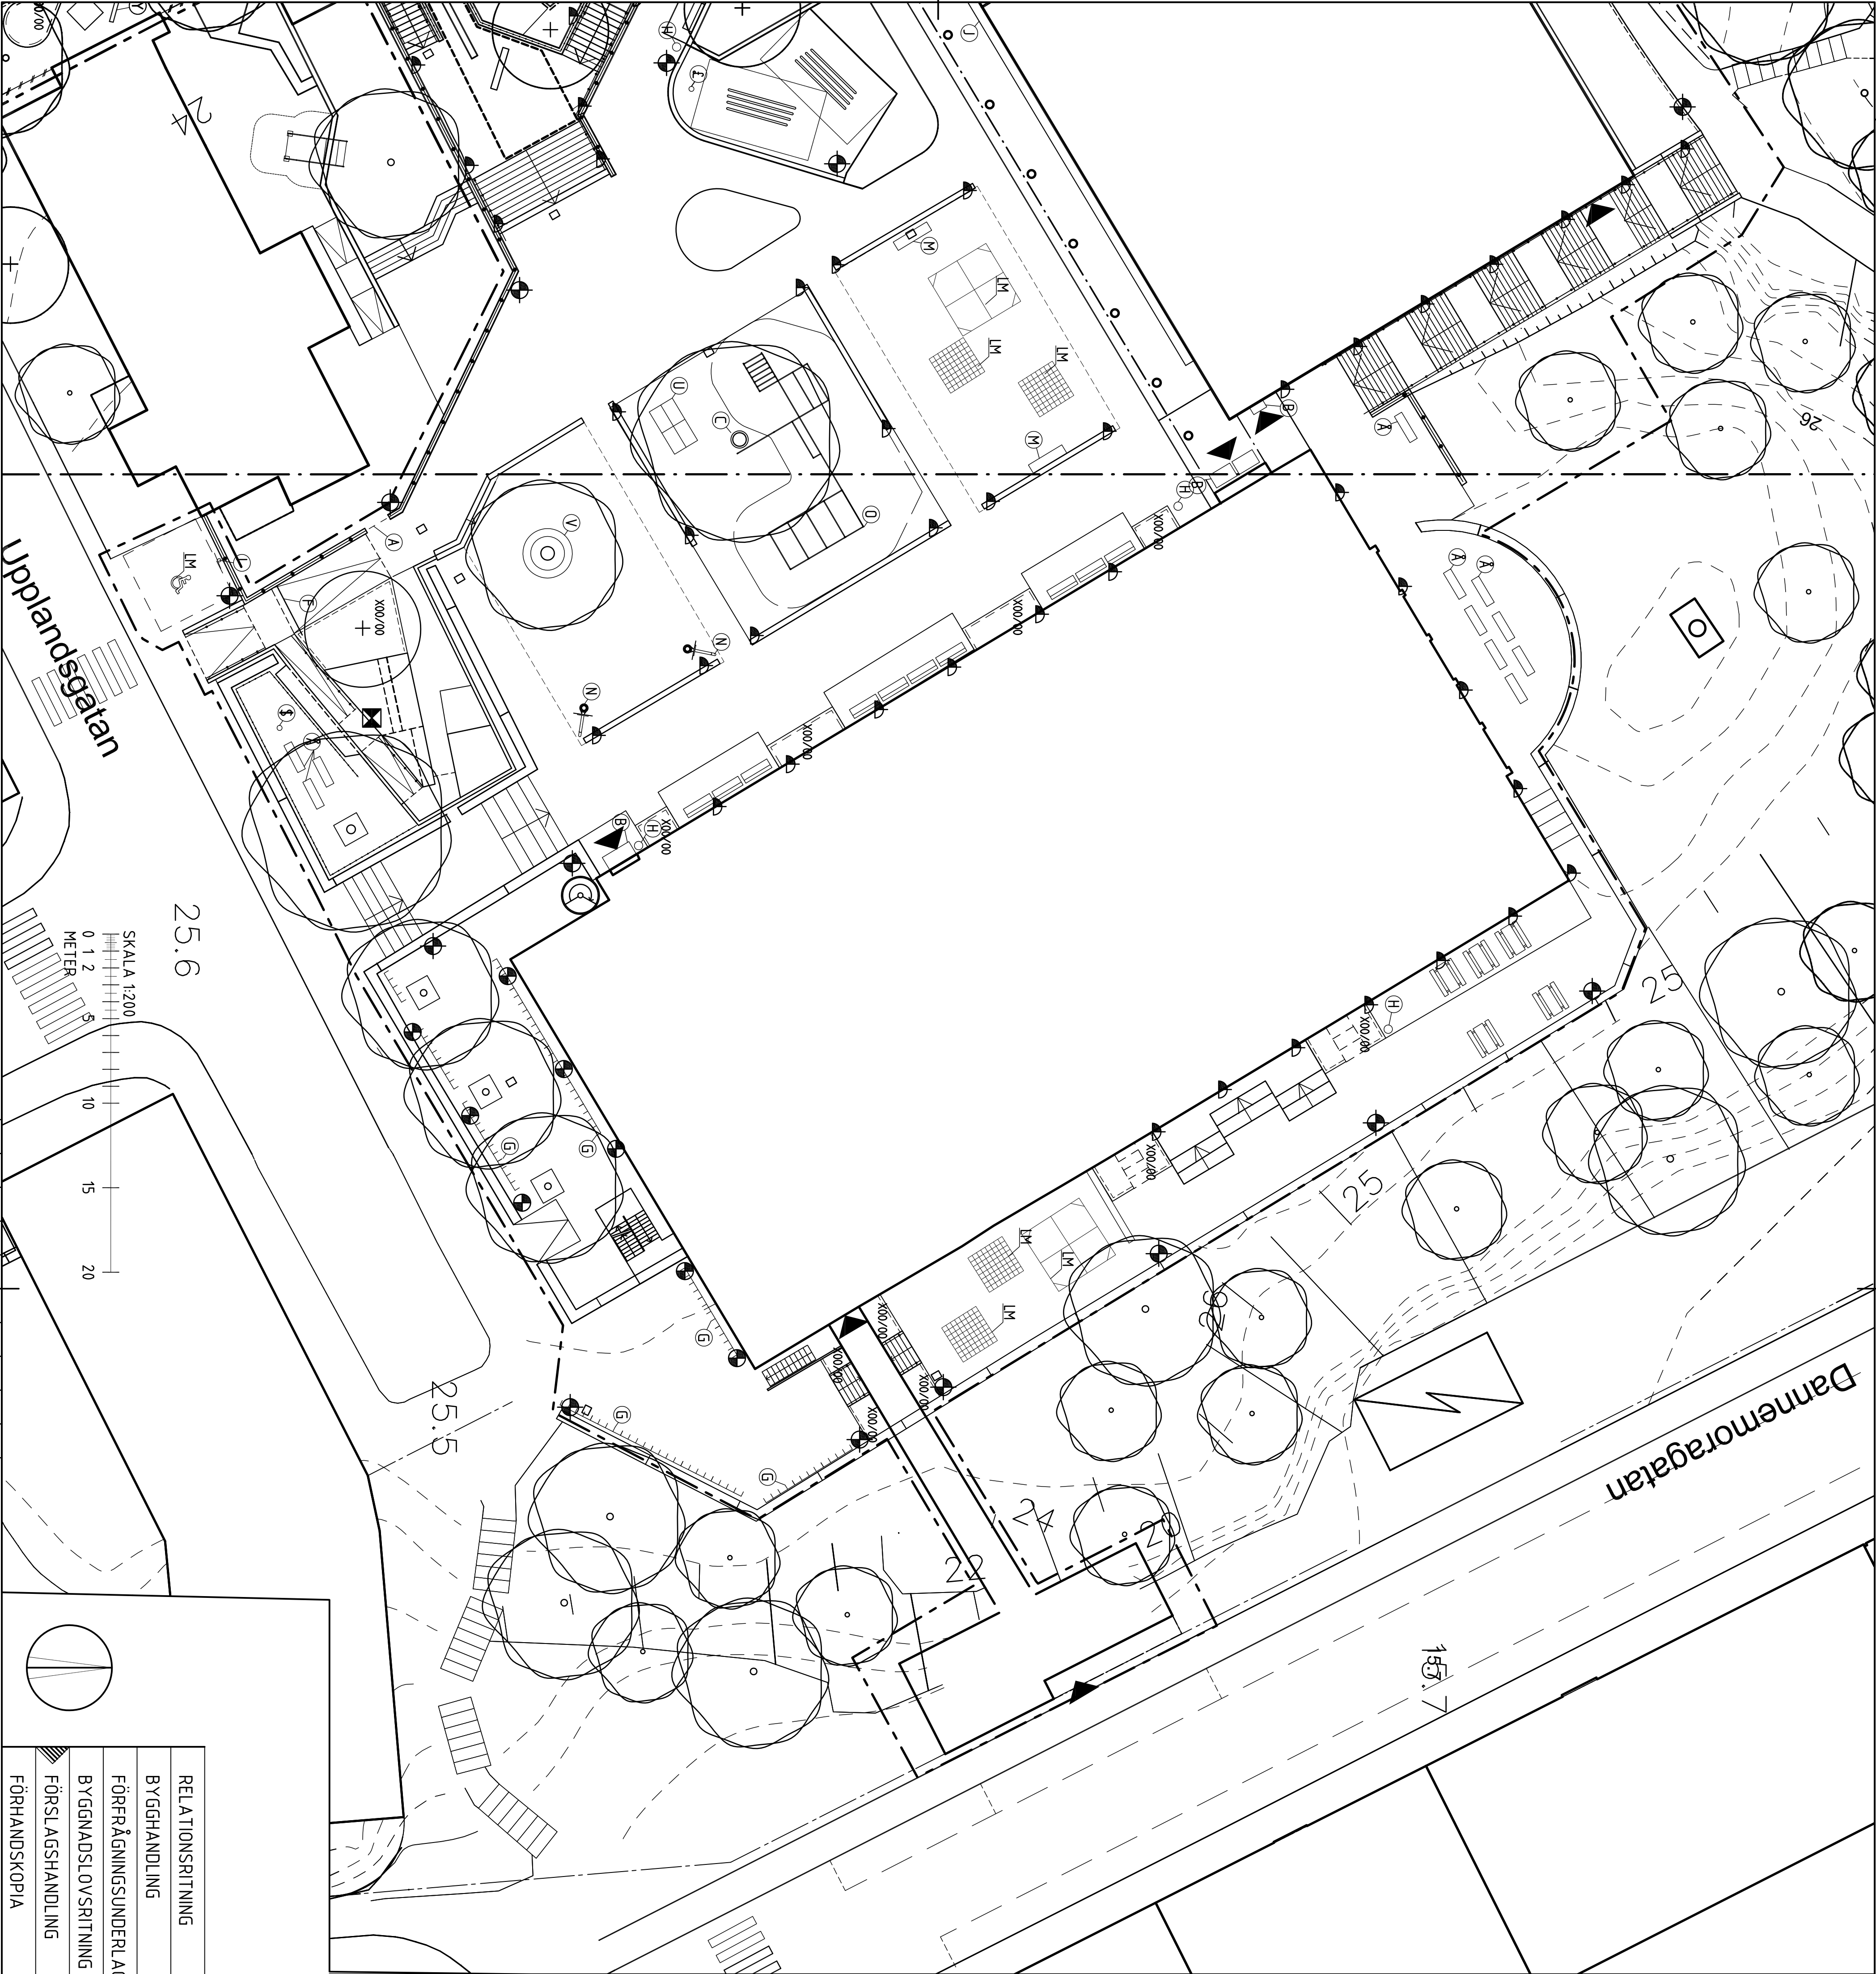

RELATIONSRTNING	
BYGGHANDLING	
FÖRRÅGNINGSGUNDERLAG	
BYGGNADSOVSRTNING	
FÖRSLAGSHANDLING	
FÖRHANDSKOPIA	

SKOLFÄSTIGHETER I STOCKHOLM AB		BET	AVT	ANMÄKNING AVSEER	SON	DATUM
ÖPPNINGSARTIKEL		XX				
A Tengbom		tel.				
K WSP Sverige AB		tel.				
VVS Exengo		tel.				
E ELE Engineering AB		tel.				
C Liljevalli Arkitekt AB		tel. 08-235 18 88				
C Liljevalli Arkitekt AB		tel. 08-235 18 88				
RÖD AB KÖNENBERG AV HANDELSKADEN						
FG						
DATUM						
2016-02-12						
NEKSTRÖM						
RÖDABERGSSKOLAN						
FASTIGHETSNUMMER 1118						
Vasastaden 1:118, del av						
Dannemoragatan						
Plantering- och utrustningsplan						
SKALA 1:200						
1118-L-18-1-0002						
ANMÄKNING						
1118-L-18-1-0002						

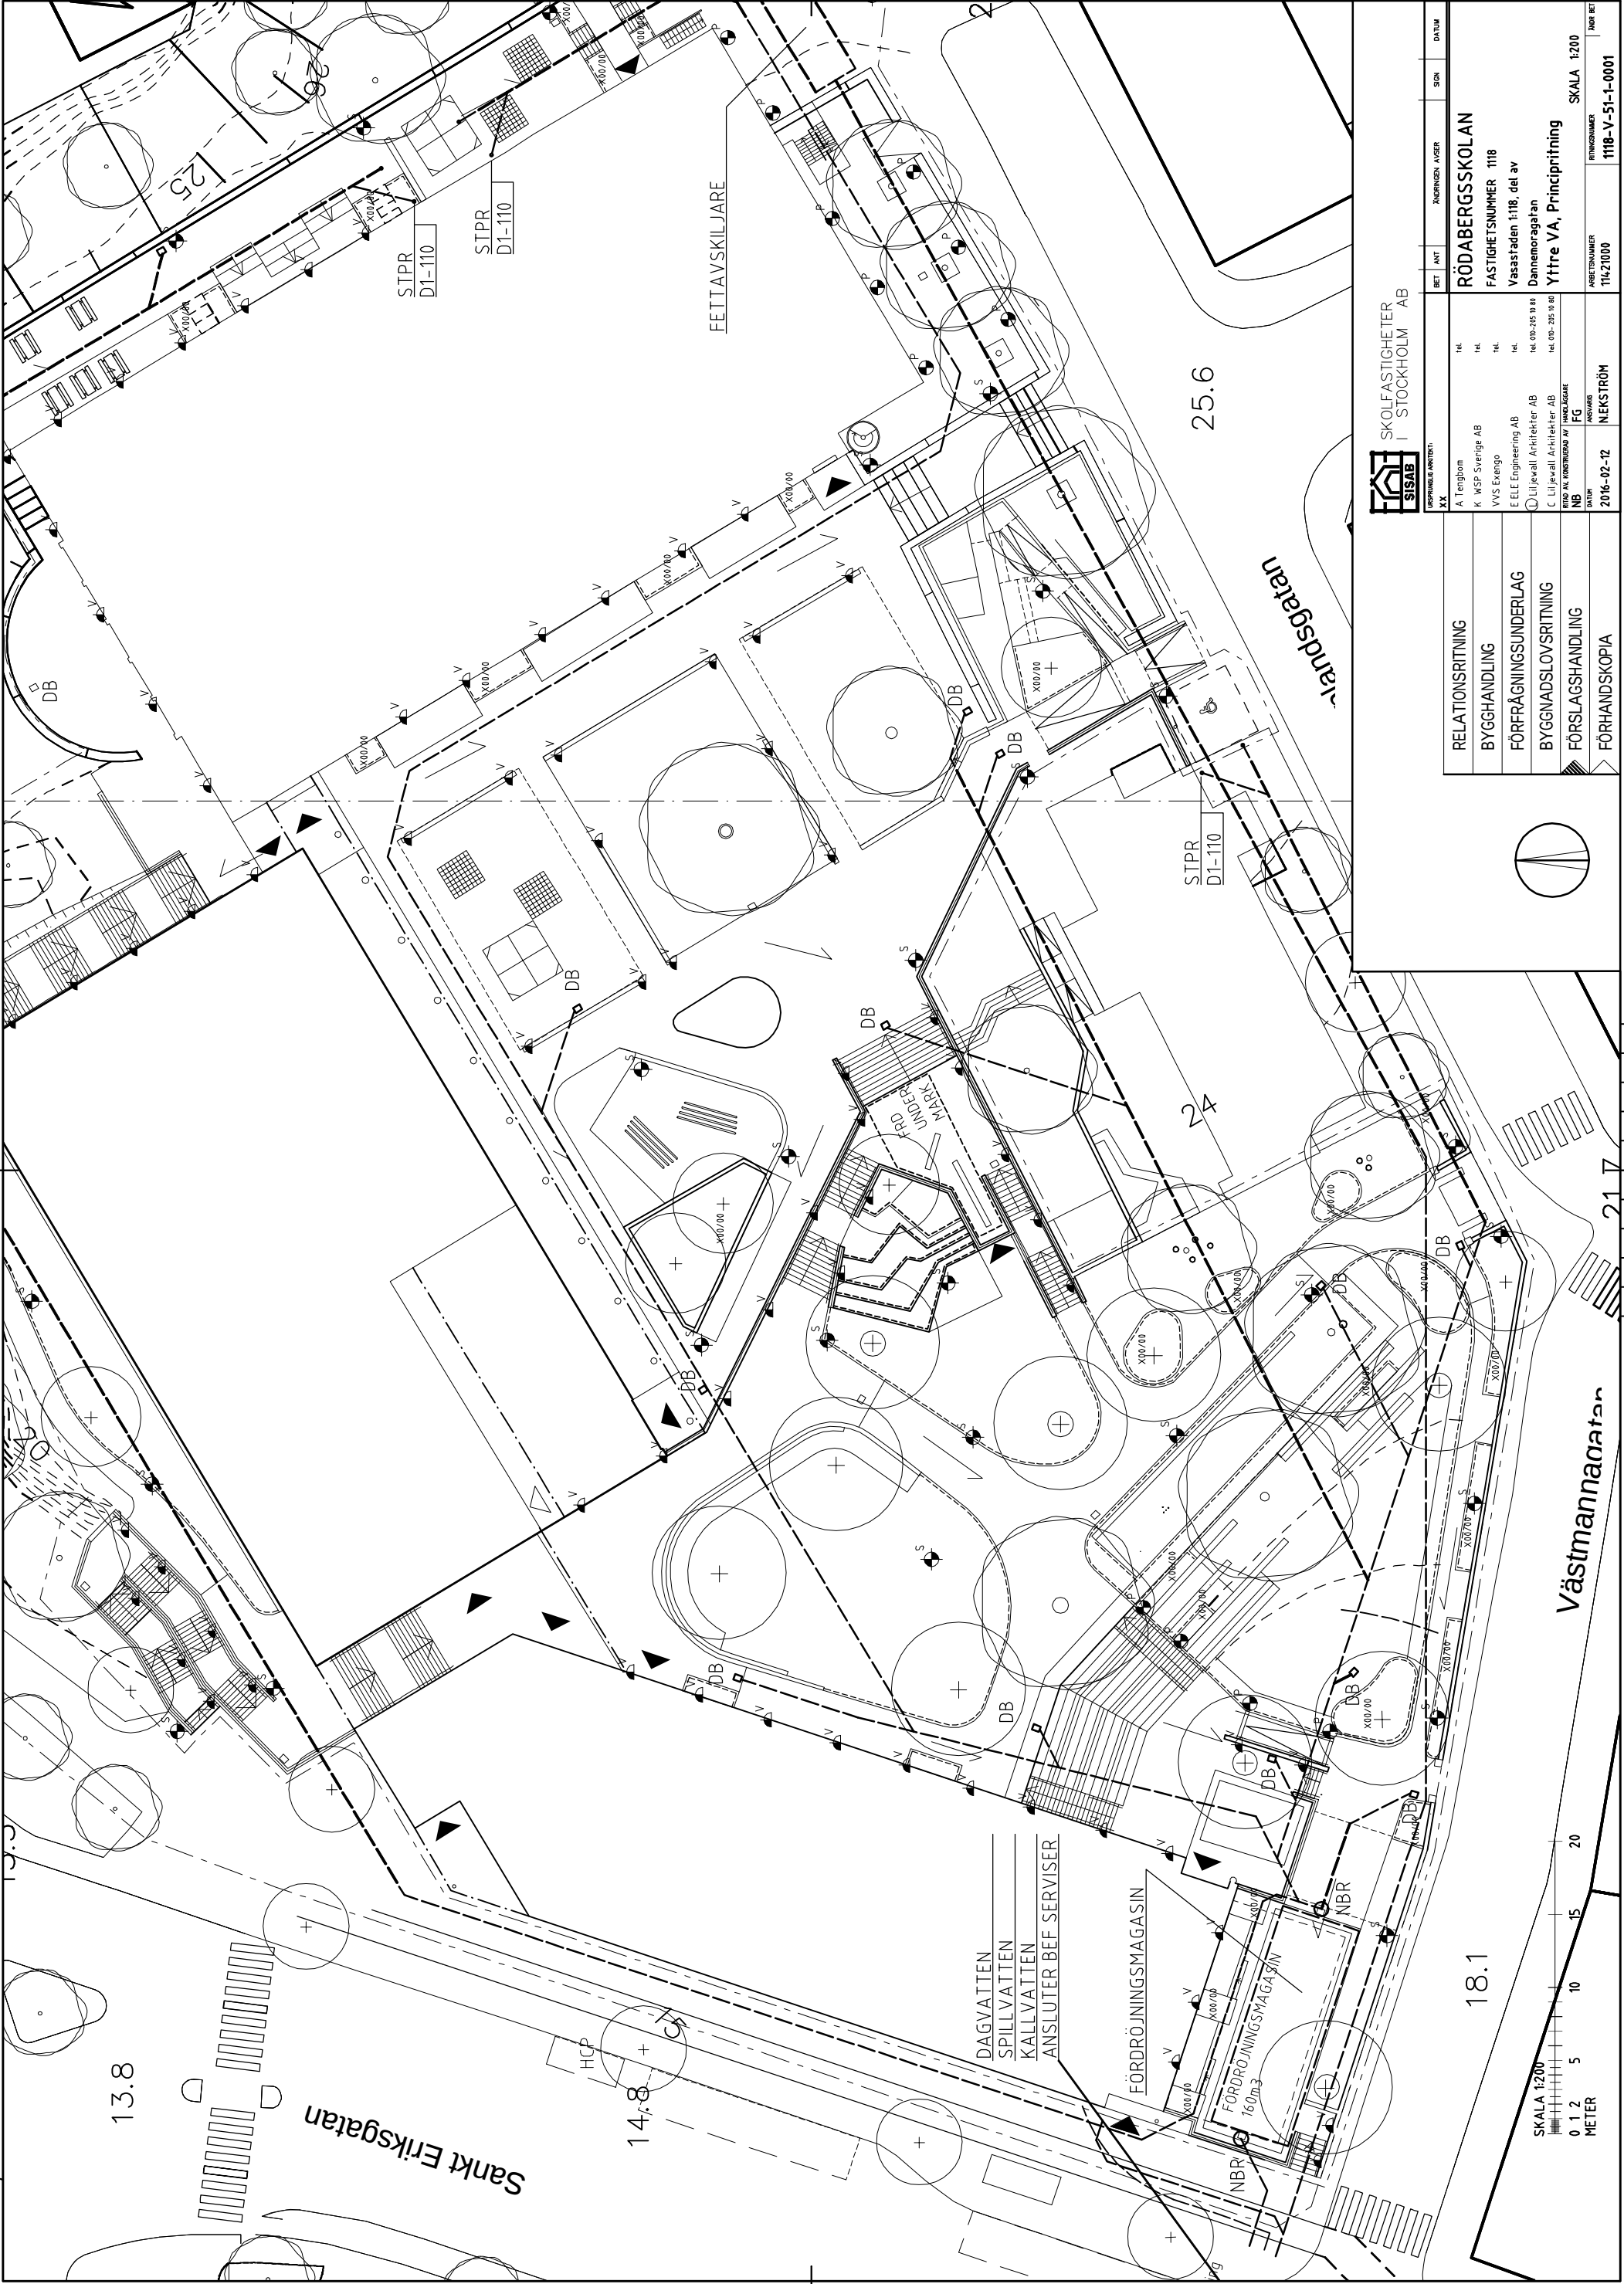

SKOLFÄSTIGHETER
I STOCKHOLM AB

RELATIONSRTNING	BYGGHANDLING	FÖRFRÅGNINGSUNDERLAG	BYGGNADSLÖVSRTNING	FÖRSLAGSHANDLING	FÖRHANDSKOPIA
XX	A Tengbom K WSP Sverige AB VVS Exengo ELE Engineering AB C Liljevall Arkitekter AB FÖR NÅ KONSTRUKTÖR AV HANDELSÄGARE NB	TEL. TEL. TEL. TEL. TEL. TEL.	1118 1118 1118 1118 1118 1118	1118 1118 1118 1118 1118 1118	1118 1118 1118 1118 1118 1118
RELATIONSRTNING	BYGGHANDLING	FÖRFRÅGNINGSUNDERLAG	BYGGNADSLÖVSRTNING	FÖRSLAGSHANDLING	FÖRHANDSKOPIA
XX	A Tengbom K WSP Sverige AB VVS Exengo ELE Engineering AB C Liljevall Arkitekter AB FÖR NÅ KONSTRUKTÖR AV HANDELSÄGARE NB	TEL. TEL. TEL. TEL. TEL. TEL.	1118 1118 1118 1118 1118 1118	1118 1118 1118 1118 1118 1118	1118 1118 1118 1118 1118 1118

SKALA 1:200
0 1 2 5 10 15 20
METER