


OBS! Detaljprojektering bör ej ske efter nivåkurvor

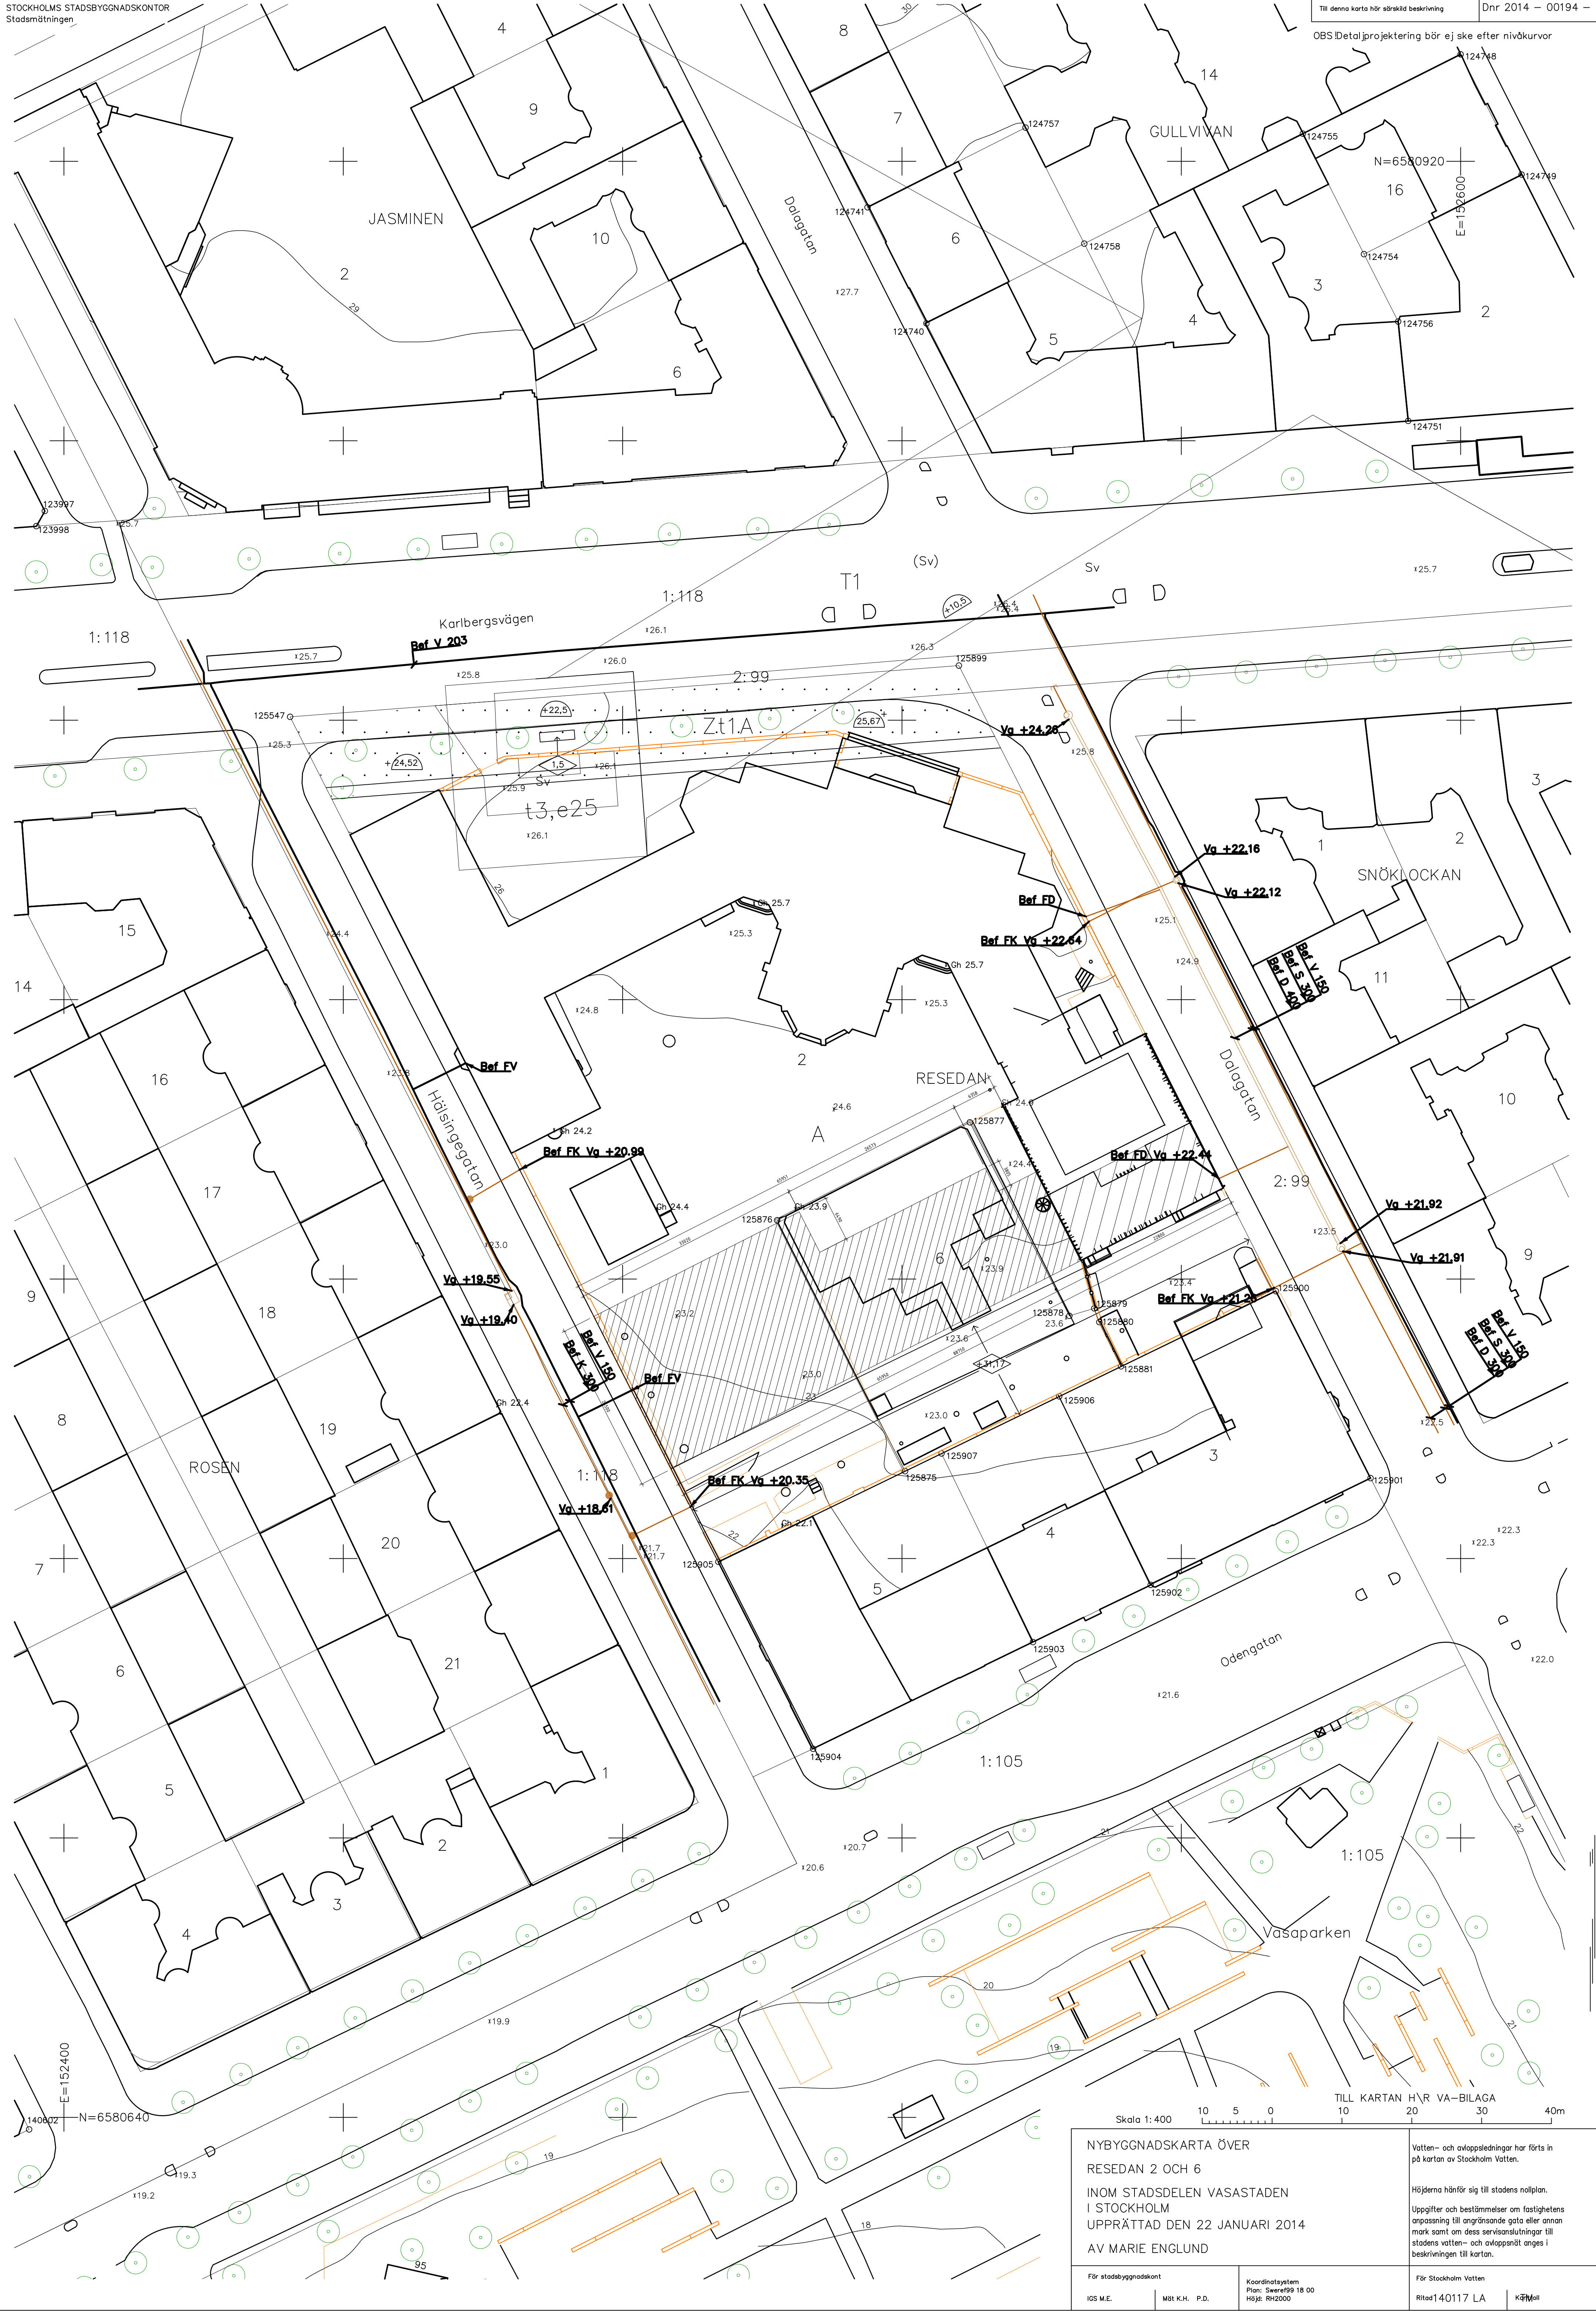

Kārtmoli