


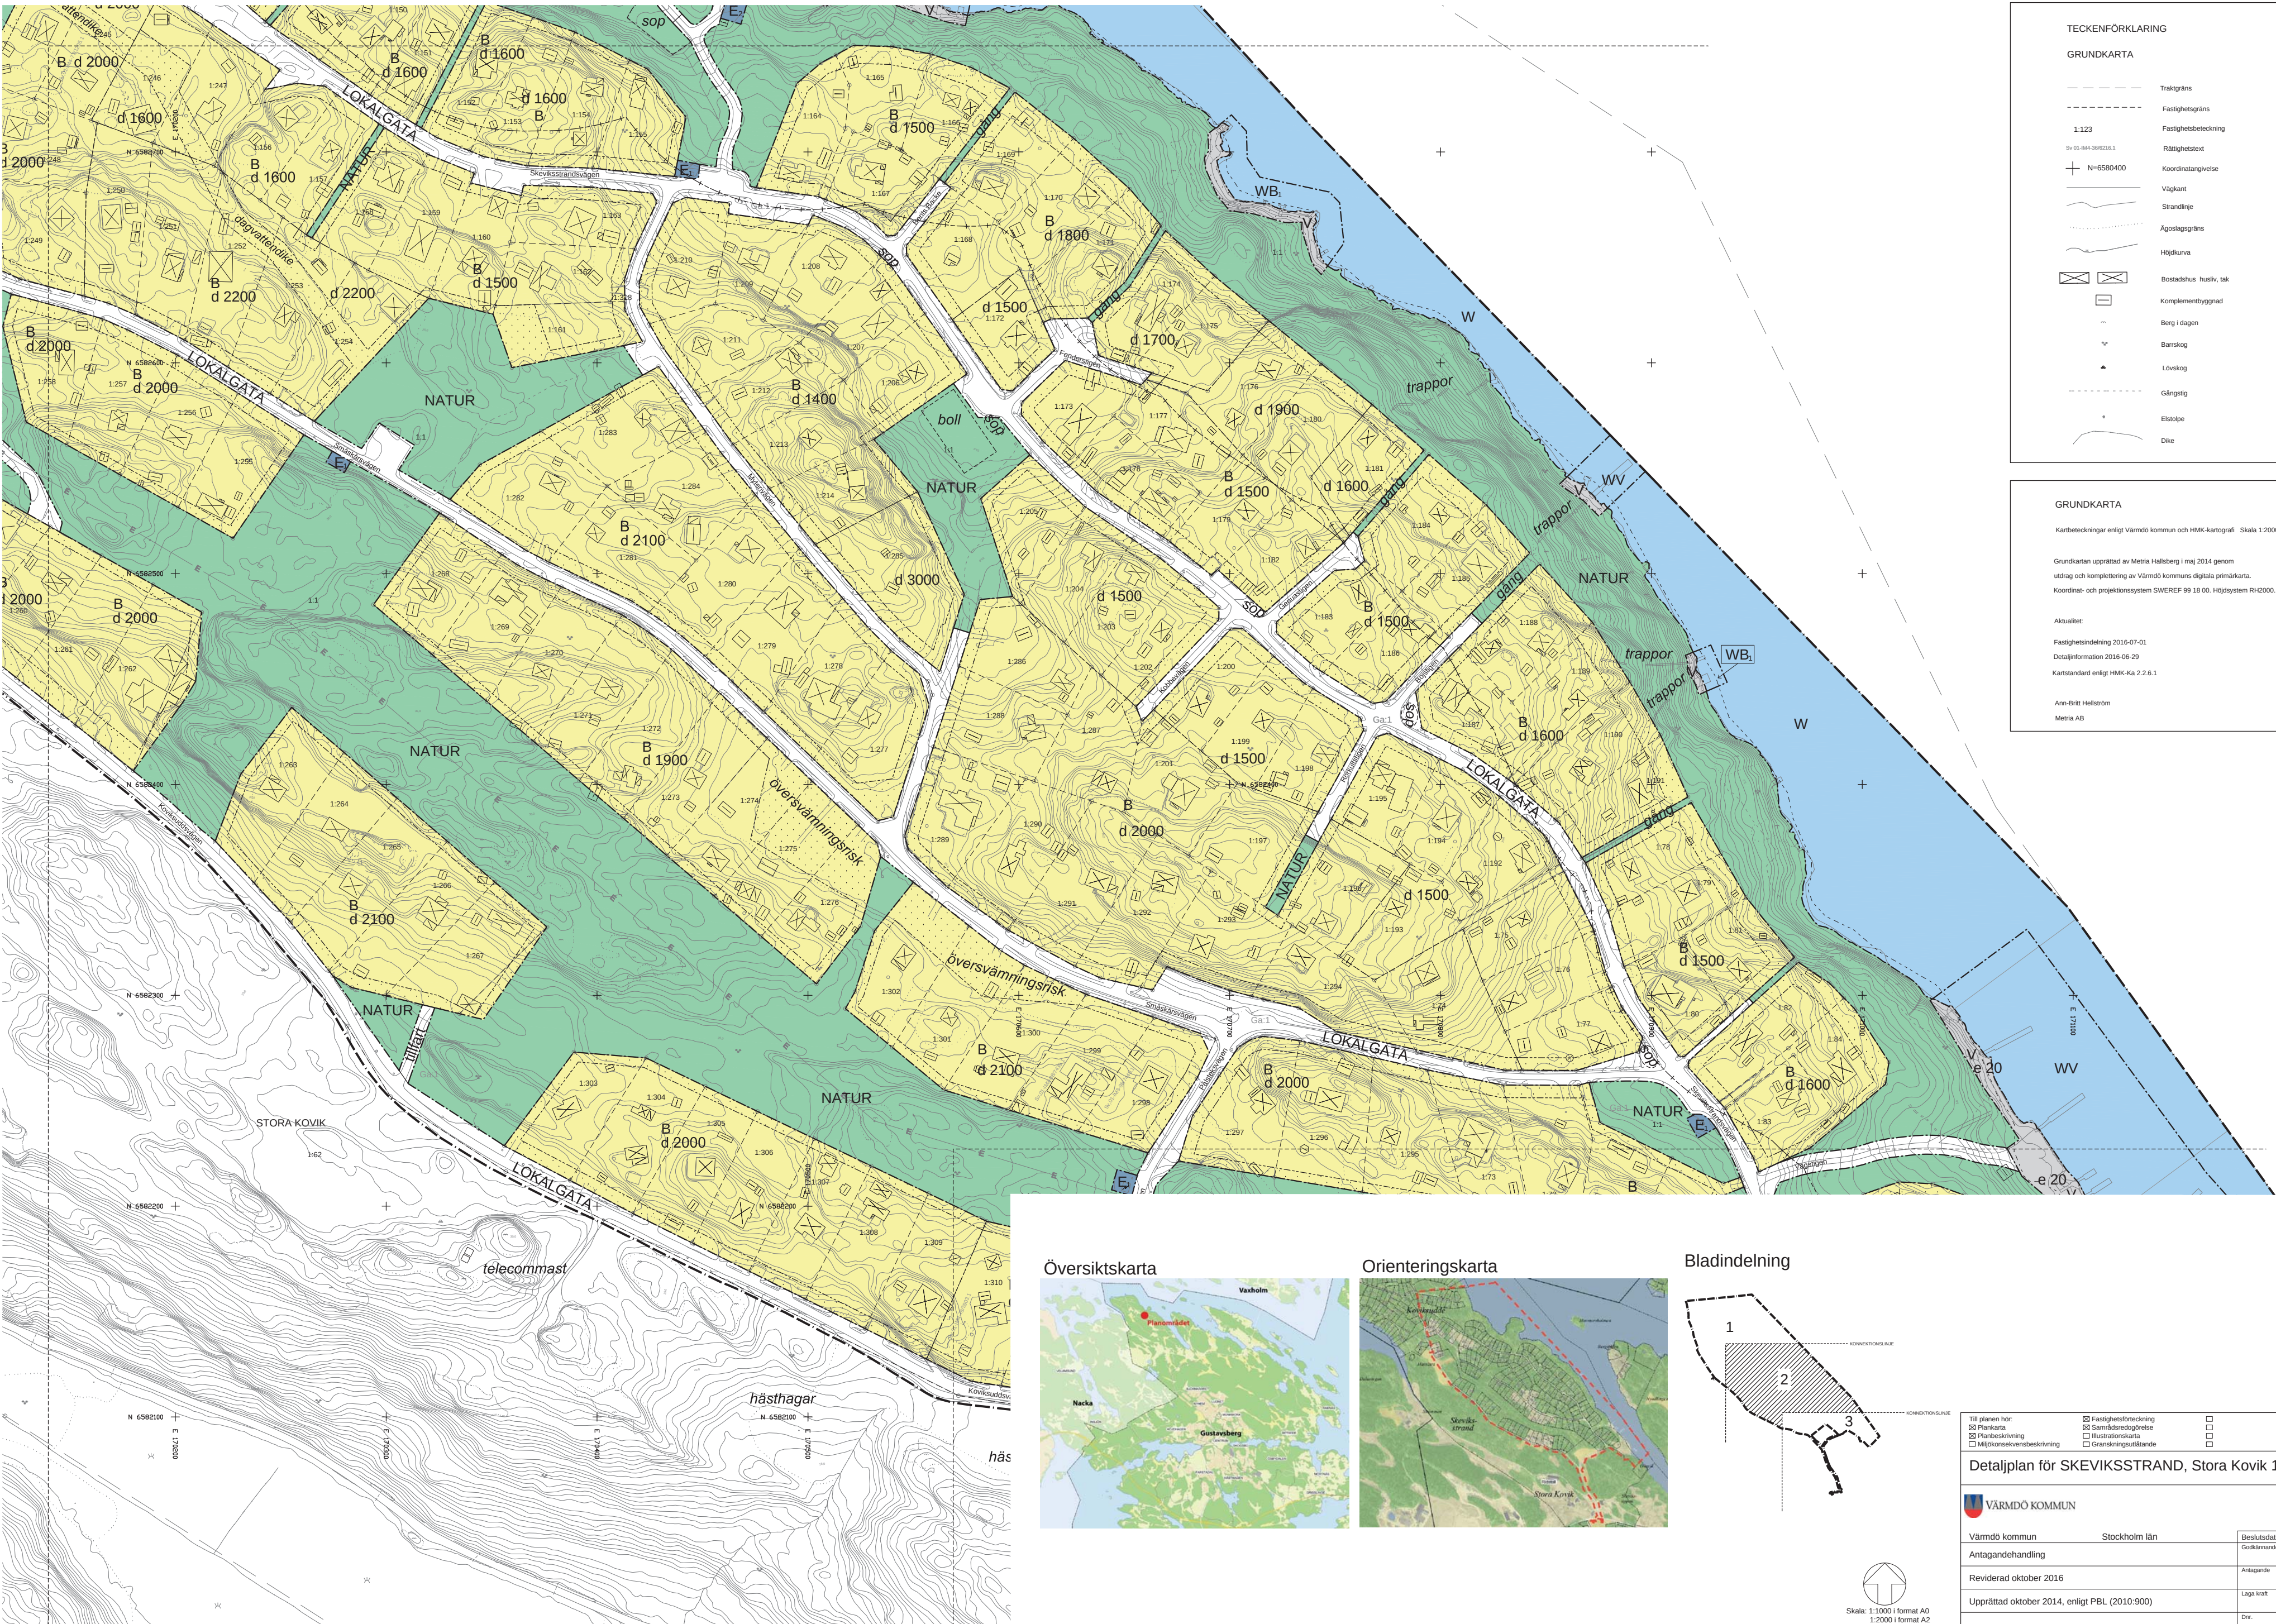

TECKENFÖRKLARING

GRUNDKARTA

- Traktgräns
- Fastighetsgräns
- Fastighetsbeteckning
- Rättsgränstext
- Koordinatangivelse
- Väglant
- Strandlinje
- Ägaregräns
- Höjdskurva
- Bostadshus, huslik, tak
- Komplementbyggnad
- Berg i dagen
- Barrskog
- Lövskog
- Gångstig
- Dike

GRUNDKARTA

Kartbeteckningar enligt Värmdö kommun och HMK-kartografi Skala 1:2000

Grundkartan upprättad av Metria Hallsberg i maj 2014 genom utdrag och komplettering av Värmdö kommuns digitala primärkarta. Koordinat- och projektionssystem SWEREF 99 18 00. Höjdsystem RH2000.

Aktualitet:

Fastighetsindelning 2016-07-01

Detaljinformation 2016-06-29

Kartstandard enligt HMK-Ka 2.2.6.1


Ann-Britt Hellsström

Metria AB


Översiktskarta



Orienteringskarta

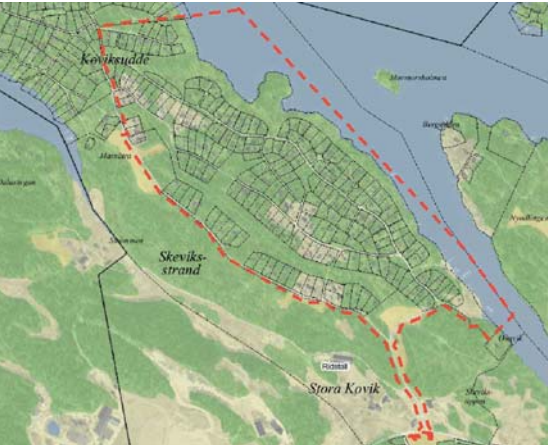

Bladindelning

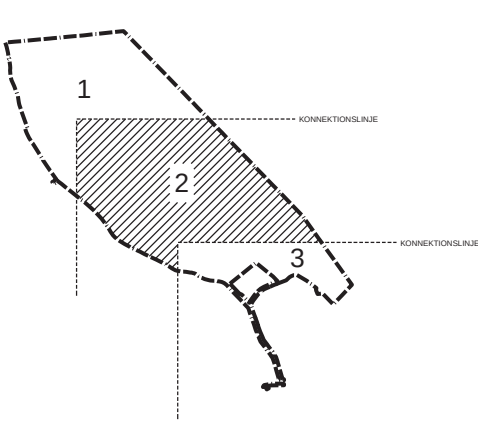

Till planen hör:	☒ Plankarta	☒ Fastighetsbeteckning	☐
☒ Planbeskrivning	☒ Samrådsordningsplan	☒ Illustrationskarta	☐
☒ Miljökonsekvensbeskrivning	☒ Gränsvärdsutställande	☐	☐
Detaljplan för SKEVIKSSTRAND, Stora Kovik 1:1 mfl			
VÄRMDÖ KOMMUN			
Värmdö kommun	Stockholm län	Beslutsdatum	Instans
Antagandehandling		Godkännande	
Reviderad oktober 2016		Antagande	
Upprättad oktober 2014, enligt PBL (2010:900)		Laga kraft	
		Dnr.	
		15KS/2	
Henrik Lundberg	Sten Hammar		
Samrådsutvecklingschef	Planarkitekt		