


ALLA MÅTT ANGES I mm OM EJ ANNAT ANGES






1810\A-40-1-B031

XREF: A-40-P-B031

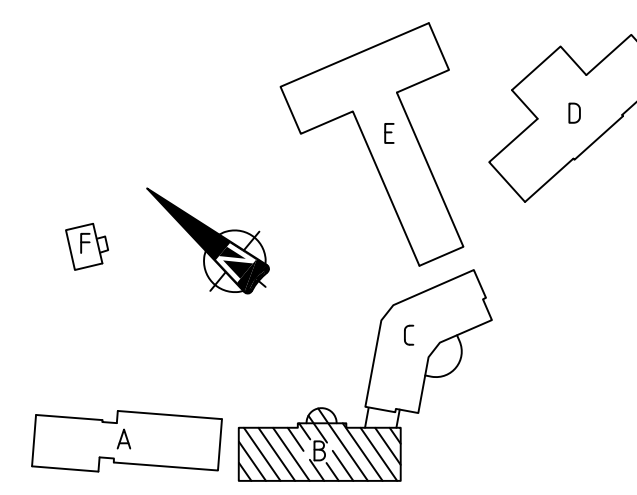

URSPRUNGSLIG ARKITEKT: CEDERVALL ARKITEKTER AB		BET	ANT	ÄNDRINGEN AVSER	SIGN	DATUM
A CEDERVALL ARKITEKTER AB 08-616 83 20 K: TM-KONSULT 0950-238 00 E: JN ELINSTALLÖRER AB 08-554 42 09 V: EXENDO 08-120 038 00		BECKOMBERGASKOLAN FASTIGHETSNUMMER 1810 KV FORNVÅRDEN 1 HUS C PLAN 100				SKALA A3 / 1:200 SKALA A1 / 1:100
RITAD AV: KONSTRUERAD AV MMA/STN/MMC		HANDLAGARE LDN/TGN				
DATUM 2017-XX-XX		ARBETSNUMMER 4433:12-00		RITINGSNUMMER A-40-1-C010		ANDR BET

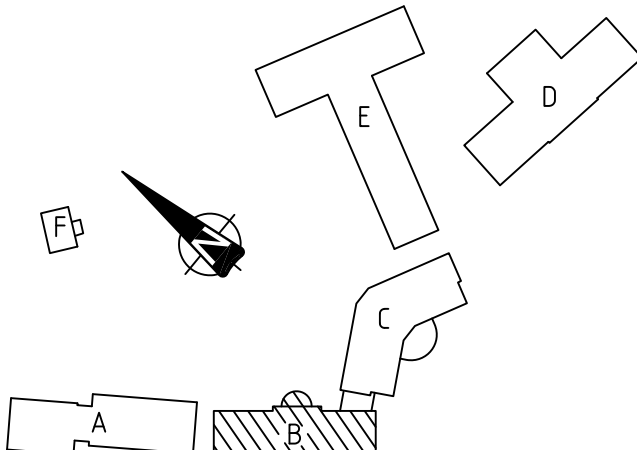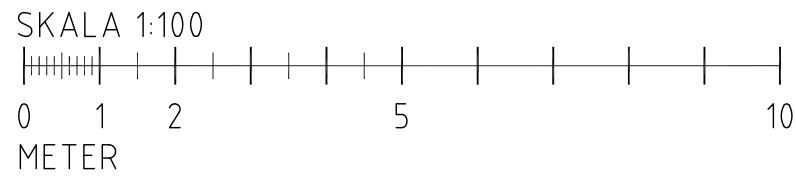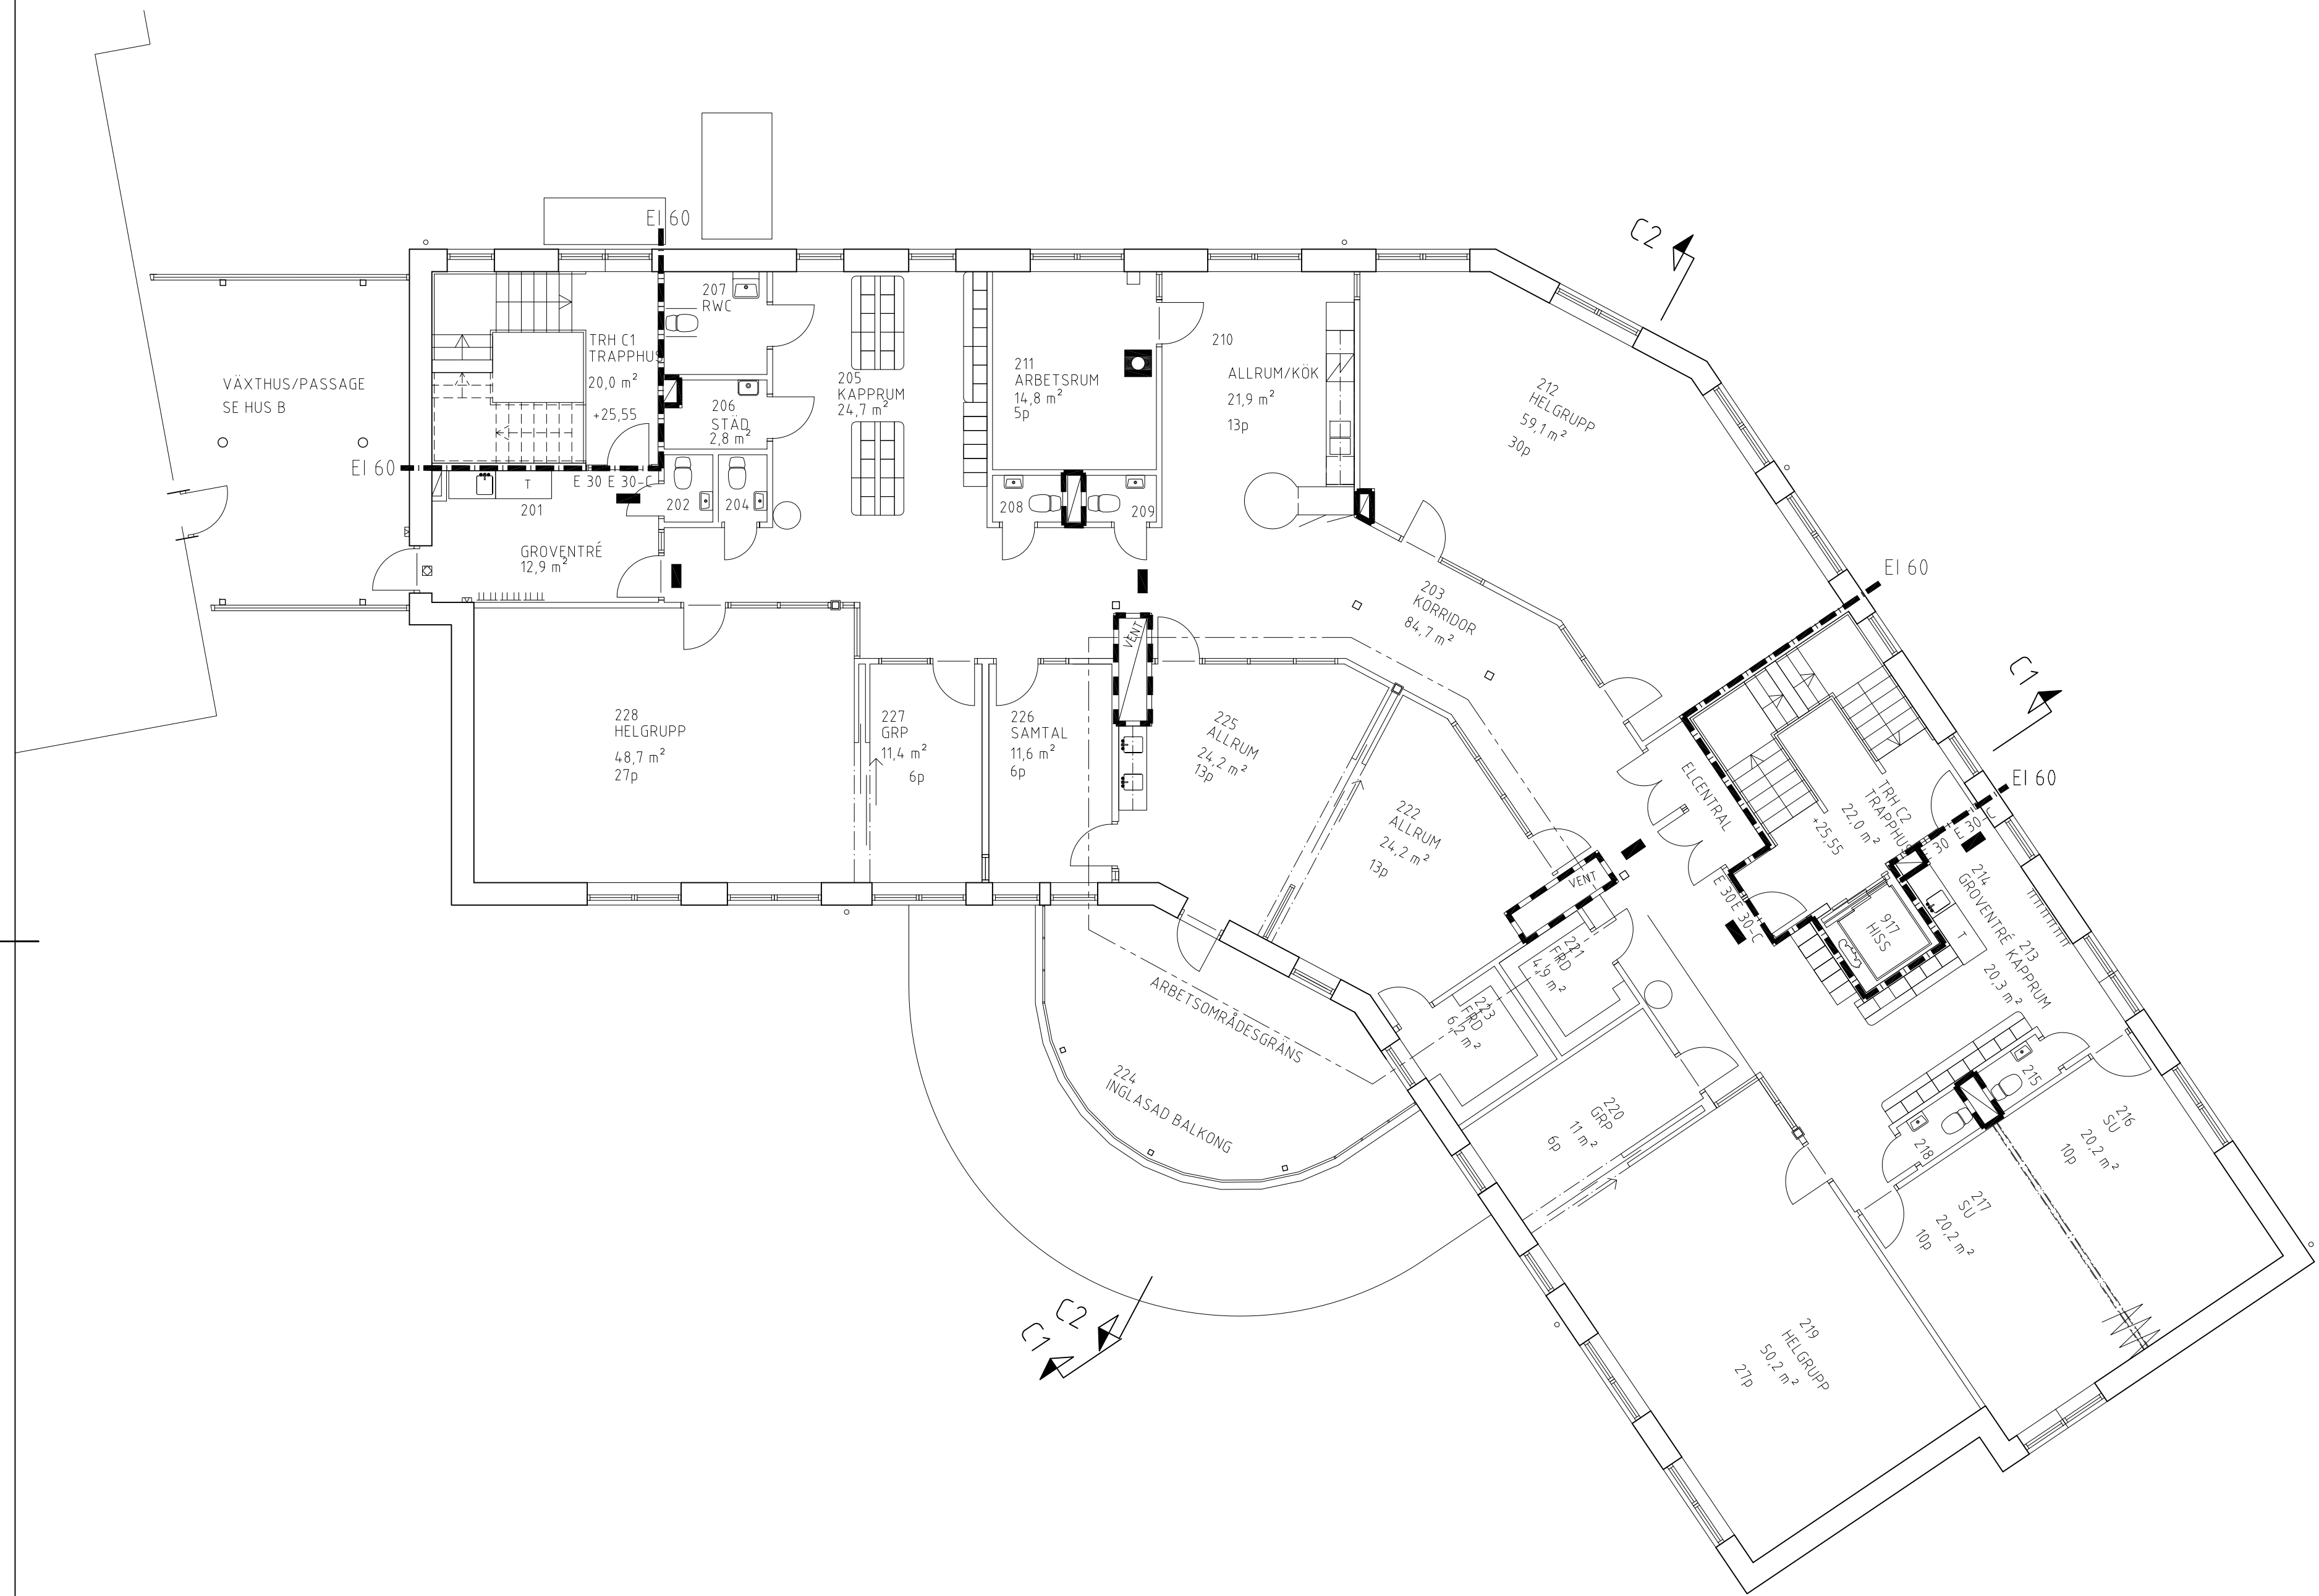

FÖRFRÅGNINGSUNDERLAG FK 2017-06-21		SKOLFASTIGHETER I STOCKHOLM AB	
			
URSPRINGLIG ARKITEKT CEDERVALL ARKITEKTER AB		BET	ANT
A CEDERVALL ARKITEKTER AB 08-616 83 20		ÄNDRINGEN AVSER	
K: TM-KONSULT 0950-238 00		SIGN	DATUM
E: JN ELINSTALLATÖRER AB 08-554 429 00		BECKOMBERGASKOLAN	
V: EXENGO 08-120 038 00		FASTIGHETSNUMMER 1810	
		KV FÖRNVÅRDEN 1	
		HUS C PLAN 200	
RITAD AV, KONSTRUERAD AV MMA/STN/MMC		HANDLAGGARE LDN/TGN	
DATUM		ANSVARIG	
2017-XX-XX		ARBETSNUMMER	RITINGSNUMMER
		4433.12.00	A-40-1-C020
		SKALA A3 / 1:200 SKALA A1 / 1:100	
		ÄNDR BET	