



ANSÖKAN OM INVESTERINGSMEDEL (CM4) FÖR TRYGGHETSSKAPANDE ÅTGÄRDER 2018

Nämnderna ska i sin ansökan redovisa insatsens utformning genom att redogöra för följande punkter.

Namn på insats:
Belysning i Apelsinens lekpark
Sökt belopp:
Belysning 1 600 000 kr

Sökande

Nämnd:	Kontaktperson:
Älvsjö stadsdelsnämnd	Eva Wretling
Epost:	Telefon:
Eva.wretling@stockholm.se	08-50821080
Eventuell medsökande	
Trafikkontoret, infrastruktur	Mattias Wallblom

Ansökan

1. Beskrivning (mål och syfte)

Ansökan ska innehålla en tydlig beskrivning av den tänkta åtgärden med övergripande mål och syfte. Underrubrikerna i beskrivningen ska ge en tydlig koppling mellan den lokala behovsanalys som gjorts och det resultat som förväntas.

1.1 Behovsanalys/problembeskrivning

Redogör för en problembeskrivning om varför en investering behövs och på vilket sätt en analys av lokala förutsättningar och behov har tagits fram.

Upprustning och komplettering av belysning i park för att öka tryggheten för parkens besökare och boende kring parken.

I Älvsjös lokala utvecklingsplan är det geografiskt prioriterade området Solberga. Enligt Stockholms stads trygghetsmätning 2014 är den upplevda otryggheten betydligt högre i Solberga än i resten av Älvsjö. I polisens rapport "Utsatta områden" från 2015 anges Solberga som ett av dessa. Vid boendedialogen 2013 och trygghetsdialogen 2016 har invånarna lyft fram problem med otrygghet i Älvsjö centrum och Solberga, bland annat på grund av öppen droghandel. En av de saker som invånarna efterlyser är bättre belysning i parkerna kring Älvsjö centrum. Även i den lokala samverkansöverenskommelsen med polisen är Solberga prioriterat.

Enligt polisen och boende kring Apelsinens lekpark pågår droghandel i parken på kvällar och nätter. Parken upplevs av kringboende som otillräckligt belyst och därför otrygg.

1.2 Berörd målgrupp/område

Namnet på den/de målgrupper/områden som insatserna riktar sig till/mot. Både allmänna och särskilda målgrupper ska specificeras. Redogörelsen ska även skatta storleken på de målgrupper som berörs - exempelvis hur många unga som bor i ett område eller antalet personer som passerar en viss plats.

Solberga har ca 9600 invånare. De närmaste 5 åren beräknas folkmängden öka till 14.300, varav 3.400 under 18 år. Det ökade invånarantalet beror främst på omfattande nyproduktion. Utöver stadsdelens invånare används parken också av flera förskolor i området.

1.3 Beskrivning av insatsen

Redogör för platsen för insatsens utformning samt hur insatsen ska realiseras. Innan ansökan lämnas in ska samråd ske med andra berörda förvaltningar om insatsernas genomförbarhet, vilket ska beskrivas här. Insatsen ska förhålla sig logiskt till ovan beskrivna problembild och de resultat som förväntas. Om någon form av medborgardialog ska användas i processen beskriv även det.

Älvsjö stadsdelsförvaltning har projekterat för en upprustning av lekparken Apelsinen. Den kommer att genomföras 2018-2019. För att i samband med det även kunna komplettera och rusta upp parkens belysning ansöker stadsdelsförvaltningen om trygghetsmedel. Samråd har genomförts med boende och förskolor.

1.4 Förväntat resultat

Beskriv de positiva resultat och effekter som insatsen ska generera för målgruppen. Som exempel kan detta handla om ökad känsla av trygghet för kvinnor på ett torg vilket leder till fler kvinnor som rör sig på torget.

En förbättrad och ökad belysning som bidrar till ökad trygghet och användning av parken kommer att minska problemen med droghandel.

1.5 Uppföljning och utvärdering

Beskriv hur och när uppföljningen och utvärderingen av insatsen ska göras samt hur de avses dokumenteras och spridas.

Genom dialog med polisen och återkoppling från invånarna, framgår det om insatsen gett önskat resultat. Förvaltningen får även synpunkter från boendeföreningar i området som möts i arbetsgruppen "Tryggare Älvsjö". Förvaltningen informerar om insatsen och resultatet genom de ordinarie informationskanalerna, såsom hemsidan, sociala medier och annonsen Hallå Stockholmare i lokaltidningen.

2. Organisation för insatsens genomförande

Beskriv kortfattat den organisation som ansvarar för att genomföra insatsen samt ansvarar för att följa upp dess effekter. Om samverkan sker med lokala aktörer i arbetet ska detta beskrivas under denna punkt, exempelvis fastighetsägare, civilsamhälle, polis.

Parken rustats upp av stadsdelsförvaltningen i samarbete med trafikkontoret.

3. Koppling till styrdokument och andra satsningar

Ansökan ska ligga i linje med i sammanhanget relevanta styrdokument och satsningar i staden. Beskriv kopplingar till exempelvis stadsdelsnämnds lokala utvecklingsprogram, samverkansöverenskommelser med polisen, hållbarhetskommisionens rapporter eller stadens trygghets- och säkerhetsprogram.

I Älvsjös lokala utvecklingsplan är det geografiskt prioriterade området Solberga. Enligt Stockholms stads trygghetsmätning 2014 är den upplevda otryggheten betydligt högre i Solberga än i resten av Älvsjö. Även i den lokala samverkansöverenskommelsen med polisen är Solberga prioriterat.

4. Tidplan

Ansökan ska innehålla en tidplan med identifierade faser i insatsens genomförande från start till uppföljning och slutredovisning.

Projektet genomförs 2018-2019.

5. Beskrivning av utgifter och eventuell medfinansiering

Ansökan ska redovisa insatsens totala investering uppdelat på relevanta kostnadsposter och år. Eventuell egen medfinansiering redovisas och extern medfinansiering redovisas i förekommande fall.



Beräknad kostnad för upprustad belysning beräknas till 1 600 000 kr. Det avser stolpar, fundament, armaturer, kabel samt schakt och elarbeten.
Granskningsritningar för belysningsåtgärder bifogas

6. Påverkan på framtida driftkostnader

Av ansökan ska det framgå om och/eller hur insatsen kan förväntas påverka nämndens eller annan nämnd/styrelses framtida driftutgifter/kostnader, inklusive kapitalkostnader. Kompensation för kapitalkostnader beaktas i särskild ordning i samband med kommande verksamhetsplaner.

Beräknad framtida driftkostnad uppgår till ca 10 000 kr per år för stadsdelsförvaltningen och 5000 kr per år för trafikkontoret. Stadsdelsförvaltningen ansvarar för drift och skötsel av belysning av lekplats, väderskyddet och bollplanen. Trafikkontoret ansvarar för belysningen längs gångstråken genom parken.

7. Innovation och eller uppväxling

Ansökan får gärna visa på innovation och nya typer av trygghetsskapande insatser och det ses som en fördel om pågående åtgärder går att växla upp

Klicka här för att ange text.


En del av den nya belysningen i parken blir en effektbelysning, riktad mot vegetationen. Ljuset reflekteras mot växtligheten och återger ett mjukt ljus som ger ett visuellt djup under kvällar och nätter. Effektbelysningen ger en bättre överblick, och blir därmed ett komplement till stolparmaturen. Parken kommer att upplevas som en attraktivare och tryggare plats.

Övriga upplysningar

Klicka här för att ange text.

MONTAGEFÖRTECKNING TK						
FULLSTÄNDIG FABRIKAT & TYPER FRAMGÅR AV						
FUND-ARMATUR- & STÖLFÖRTECKNING						
CENTRAL	MONTAGENUMMER	FARG (RAL)	ARM (TYP)	STÖLPE Befestkning	ARMATUR TYP	LJUSKÄLLA (LILCOS)
G19	TK.1	6009	-	BEF. C40	ARAMIS	LCD 36W
G19	TK.2	6009	-	C40	BEF. ARAMIS NIGHTSPOT A2	COD-ET 50W LED 20W
G19	180, 181, 183 - 187	6009	-	BEF.	BEF.	COD-ET 50W

MONTAGEFÖRTECKNING SV						
FJLLÄNDSKA FÄBARKET & TYPER FRAMÅR AV						
FUND-, ARMATUR- & STOLPFÖRTECKNING						
CENTRAL	MONTAGENUMMER	FÄRG (RAL)	ARM (Typ)	STÖLPE Beteckning	ARMATUR Typ	LJUSKÄLLA (LCS)
SDF	SDF-1	-	-	-	3XWOKA BERN	3x LED 35W
SDF	SDF-2	-	-	-	-	LED
SDF	SDF-3, SDF-4	2011	-	KONEX 10M	NIGHTSPOT A1 NIGHTSPOT A2	LED 25W LED 25W
SDF	SDF-5	2011	-	KONEX 10M	NIGHTSPOT A1 NIGHTSPOT A2	LED 25W LED 25W
SDF	SDF-6	2011	-	KONEX 10M	NIGHTSPOT A1 NIGHTSPOT A2 SITECO MINI	LED 25W LED 25W LED 10W
SDF	SDF-7	2011	-	KONEX 10M	NIGHTSPOT A1 SITECO MINI	LED 25W LED 10W
SDF	SDF-8, SDF-9	2011	-	KONEX 10M	SITECO MINI	LED 10W

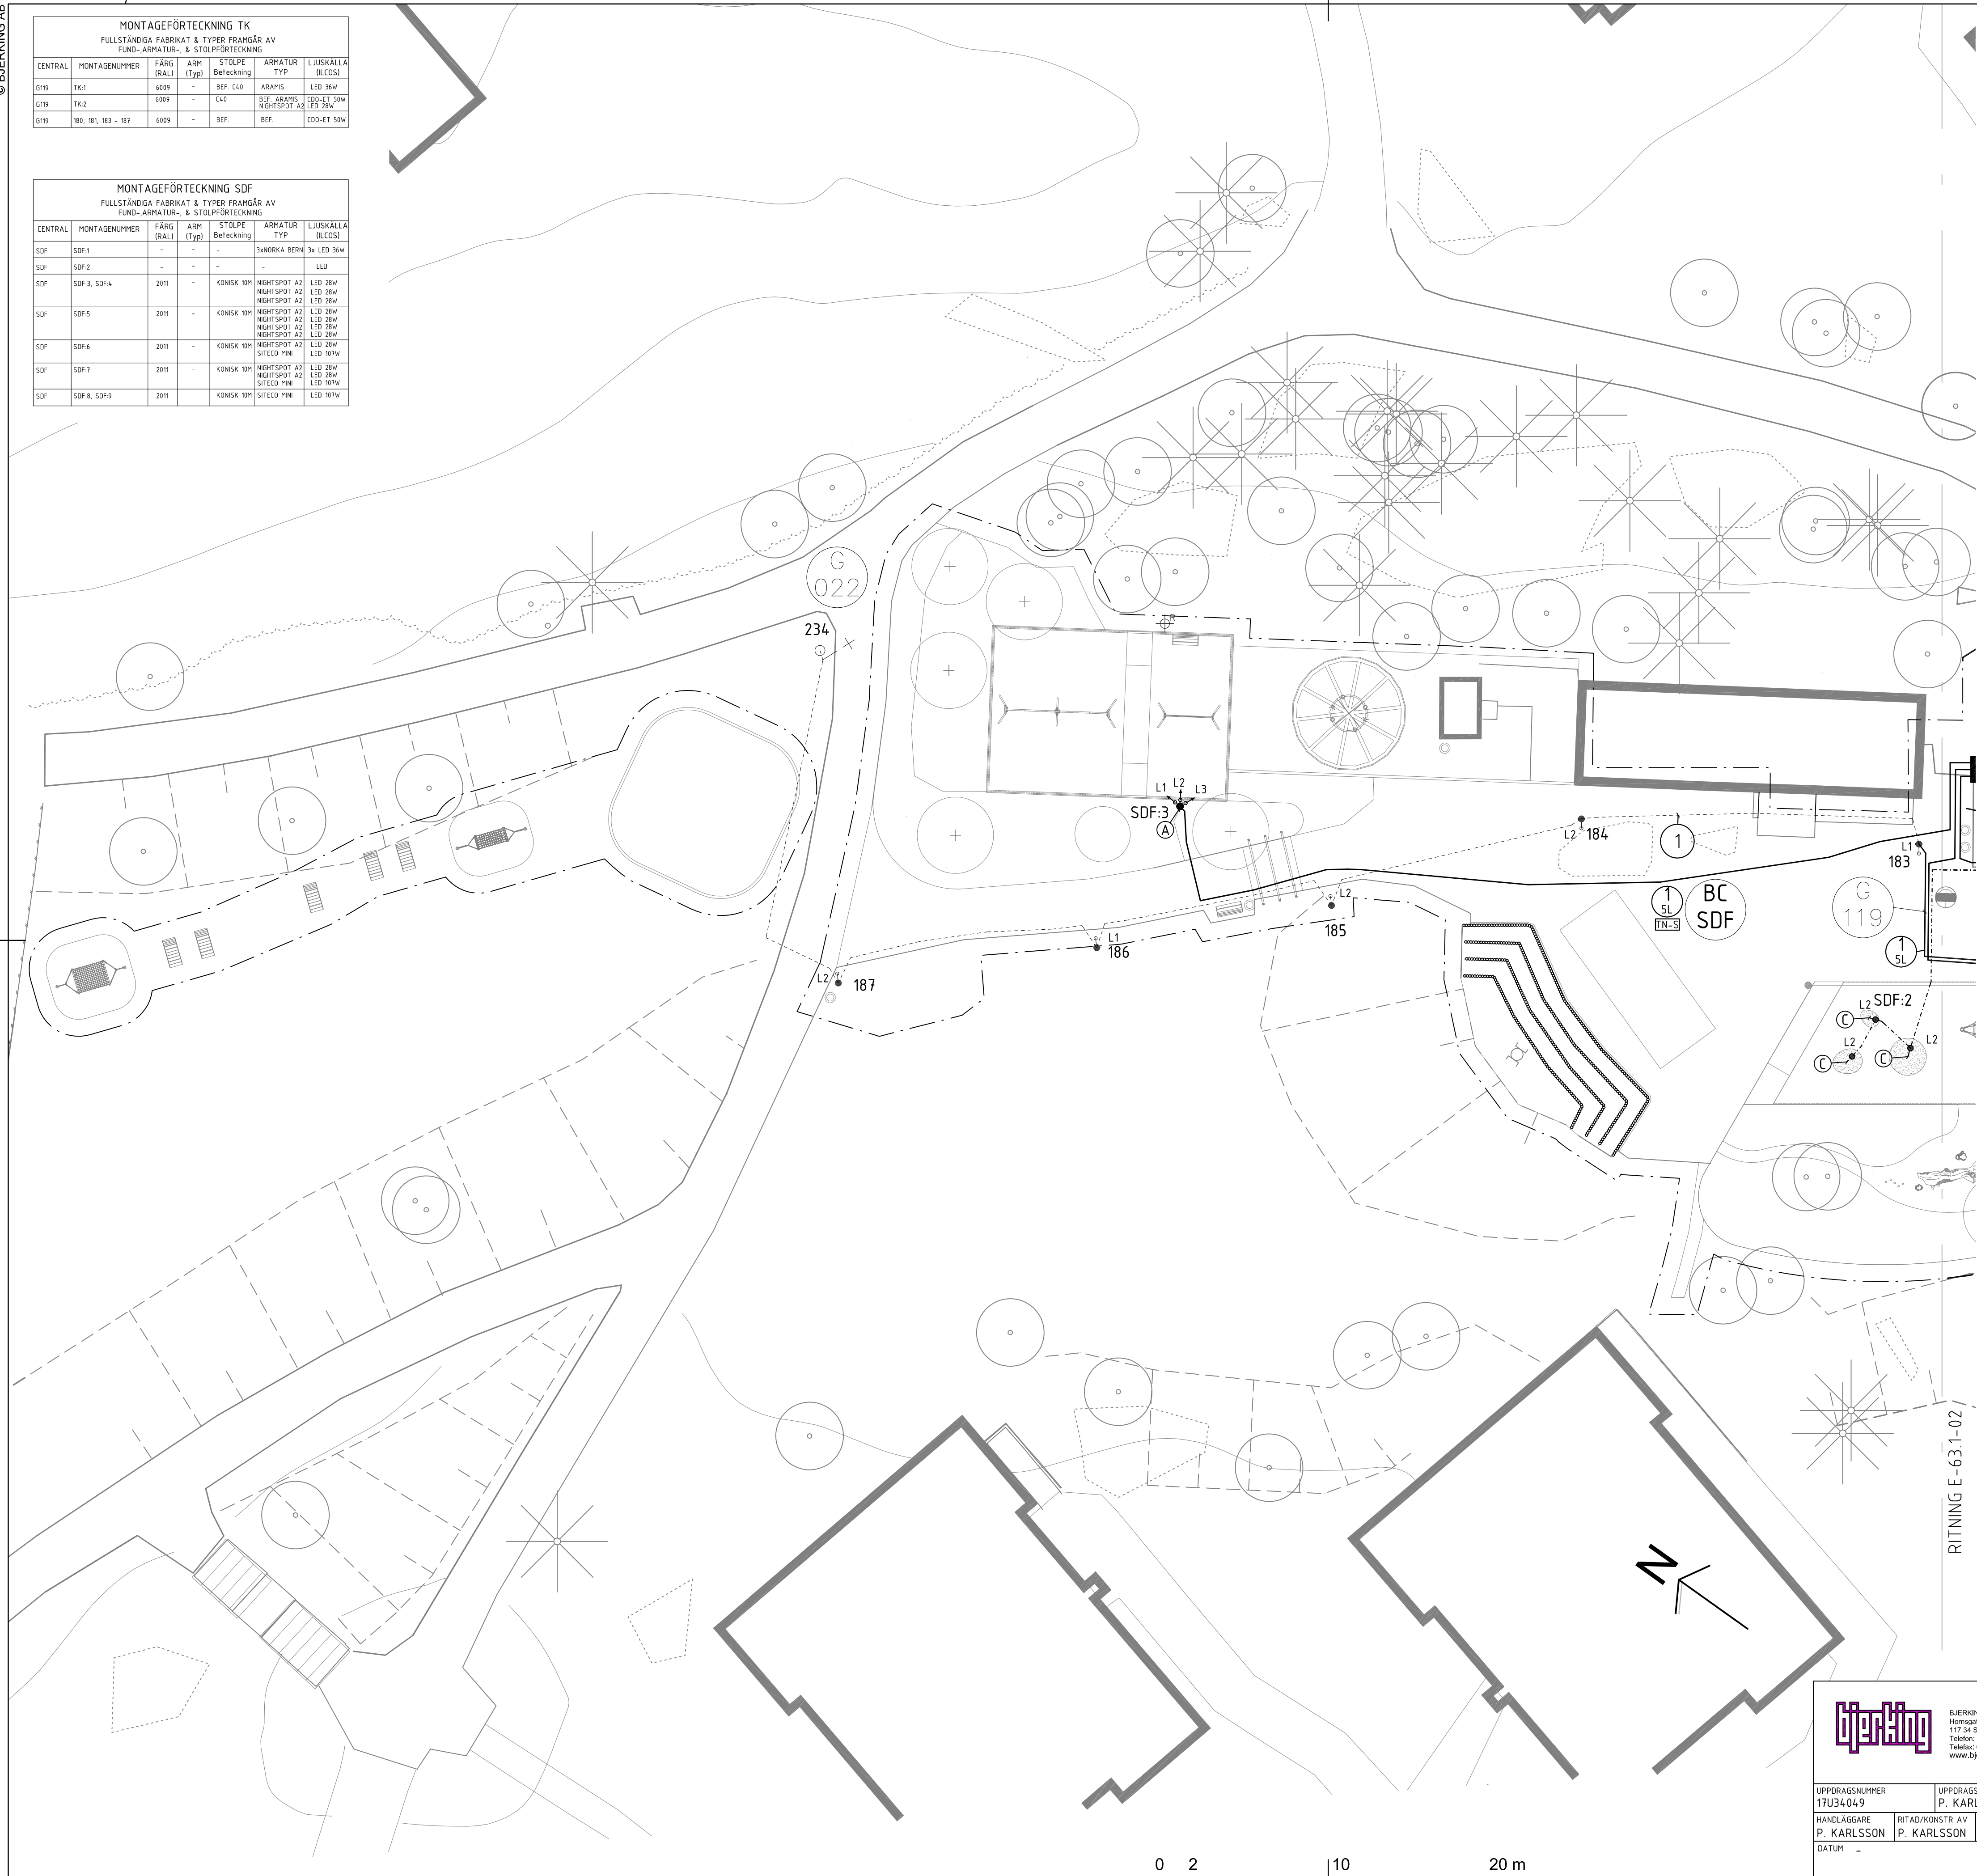

FÖRKLARINGAR

ARBETET UTFÖRS ENLIGT TRAFIKKONTORETS
TEKNISKA HANDBOK SAMT MONTAGEINSTRUKTION 5-LEDARE

- | | |
|-------|---|
| | ARBETSMRÅDESGRÄNS |
| | BEFINTLIG STOLPE |
| | BEFINTLIGT MONTAGE RIVES |
| | BEFINTLIGT MONTAGE FLYTTAS |
| | BEFINTLIG STOLPE MED ARMATUR |
| | BEFINTLIG STOLPE SOM FLYTTAS OCH BESTYCKAS MED NY ARMATUR |
| | NY STOLPE MED ÅTERMONTERAD ARMATUR OCH 1 ST STRÅLKASTARE |
| | NYARMATUR TYP LED-TUBE, MONTERAS UNDER REGNSKYDD ENLIGT BILAGA 1. |
| | NY STOLPE 10 m MED ASYMMETRISK STRÅLKASTARE FÖR BELYSNING AV FOTBOLLSPLAN. |
| | NY STOLPE 10 m MED ASYMMETRISK STRÅLKASTARE FÖR BELYSNING AV FOTBOLLSPLAN SAMT STRÅLKASTARE |
| | NY STOLPE 10 m MED 3 st STRÅLKASTARE. STOLPE SAMT STRÅLKASTARE LACKAD I ORANGE RAL 2011. |
| | BEFINTLIG KABEL |
| | NY KABEL SE-NIXE-U 5G10 |
| | NY KABEL RV-K ACEFLEX 3G2,5. OM EJ ANNAT ANGES |
| | NY KABELSKARV, TYP GELSKARV |
| | BEFINTLIG BELYSNINGSCENTRAL SOM TILLHÖR SDF |
| | KOPPLINGSLÅDA TYP GBG-LÅDA. |
| | BEFINTLIGT SKILJE |
| | GRUPPNUMMER 5-LEDARKABEL KOPPLAD ENLIGT TN-C |
| | GRUPPNUMMER 5-LEDARKABEL KOPPLAD ENLIGT TN-S |
| | GRUPPNUMMER |
| | NY SÄKRING |
| | MATANDE BELYSNINGSCENTRAL |
| TK:1 | ARBETSNUMRERING TRAFIKKONTORET |
| SDF:1 | ARBETSNUMRERING STADSDELSFÖRVALTNINGEN |
| 111 | BEFINTLIGT MONTAGENUMMER |
| L2 | FAS |
| | NYA KABELSKYDDSRÖR d=110/98mm |
| | NY RÖRSEKTION
RÖR C=110/98, B=BELYSNINGSKABEL |
| | STOLPINSATS AV TYP NORDISK ELIMPORT |
| | FÖRMONTERAD KABEL FÖR ARMATUR I
KONSTVERK FÖRGRENAS MED GELSKARV |

FÖRESKRIFTER

KABEL FÖRLÄGGS I 1st KABELSKYDDSRÖR,
d=50/42mm, TYP SRN OM EJ ANNAT ANGES

TRAFIKKONTORETS ANLÄGGNING KOPPLAS ENLIGT TN-C.
STADSDESLSFÖRVALTNINGENS ANLÄGGNING KOPPLAS ENLIGT TN-S.

I BELYSNINGSCENTRAL G119 SKALL
GRUPPLEDNING NR 1 SÄKRAS 20A

I SDF:S BELYSNINGSCENTRAL SKALL
GRUPPLEDNING NR 1 SÄKRAS 16A
GRUPPLEDNING NR 2 SÄKRAS 16A
GRUPPLEDNING NR 3 SÄKRAS 16A


UTGÅENDE GRUPP 1 OCH 2 FRÅN SDF:S BELYNINGSCENTRAL SKALL SLÄCKAS KL 22.00.
UTGÅENDE GRUPP 3 FRÅN SDF:S BELYNINGSCENTRAL STYRS MED ASTROUR.

GH INFORMATIONSHANDLING

2018-01-05

Hänvisning	Number	Bef.	Anf.	Revideringen avser	Dal.	Gr.	Proj.	Gode
Projektledare/Programansvarig		 Stockholms stad		Trafikkontoret				
Projekt nr.		Befröjalsnr.		STOCKHOLM Parklek Apelsinen OFFENTLIG BELYSNING ELARBETEN				
Enhet's gränsh. dättes och signatur								
Slutgranskad för byggnade	20	-	-					
Godekänd för byggnade	20	-	-					
Godekänd som relationshandling	20	-	-					
Entreprenören intygar att arbetet utförts enligt ritn.	Datum	Number E-63.1-01			Bef.	Reg.		

MONTAGEFÖRTECKNING AV						
FÜLLSTÄNGDA FÄBRIKAT & TYPER FRÅMÅG AV						
FUND-, ARMATUR-, & STOLPTECKNING						
CENTRAL	MONTAGENUMMER	FÄRG (RAL)	ARM (Typ)	STÖLPE Beteckning	ARMATUR Typ	LJUSKÄLLA (L&G)
SOF	SOF-1	-	-	-	2XSVISA BERN	3x LED 30W
SOF	SOF-2	-	-	-	-	LED
SOF	SOF-3, SOF-4	2011	-	KONISK 10M	NIGHTSPOT A2 NIGHTSPOT A3	LED 28W LED 28W
SOF	SOF-5	2011	-	KONISK 10M	NIGHTSPOT A2 NIGHTSPOT A3	LED 28W LED 28W
SOF	SOF-6	2011	-	KONISK 10M	NIGHTSPOT A2 NIGHTSPOT A3	LED 28W LED 28W
SOF	SOF-7	2011	-	KONISK 10M	NIGHTSPOT A2 NIGHTSPOT A3 SITECO MN	LED 28W LED 28W LED 107W
SOF	SOF-8	2011	-	KONISK 10M	NIGHTSPOT A2 SITECO MN	LED 28W LED 107W
SOF	SOF-8, SOF-9	2011	-	KONISK 10M	SITECO MN	LED 107W

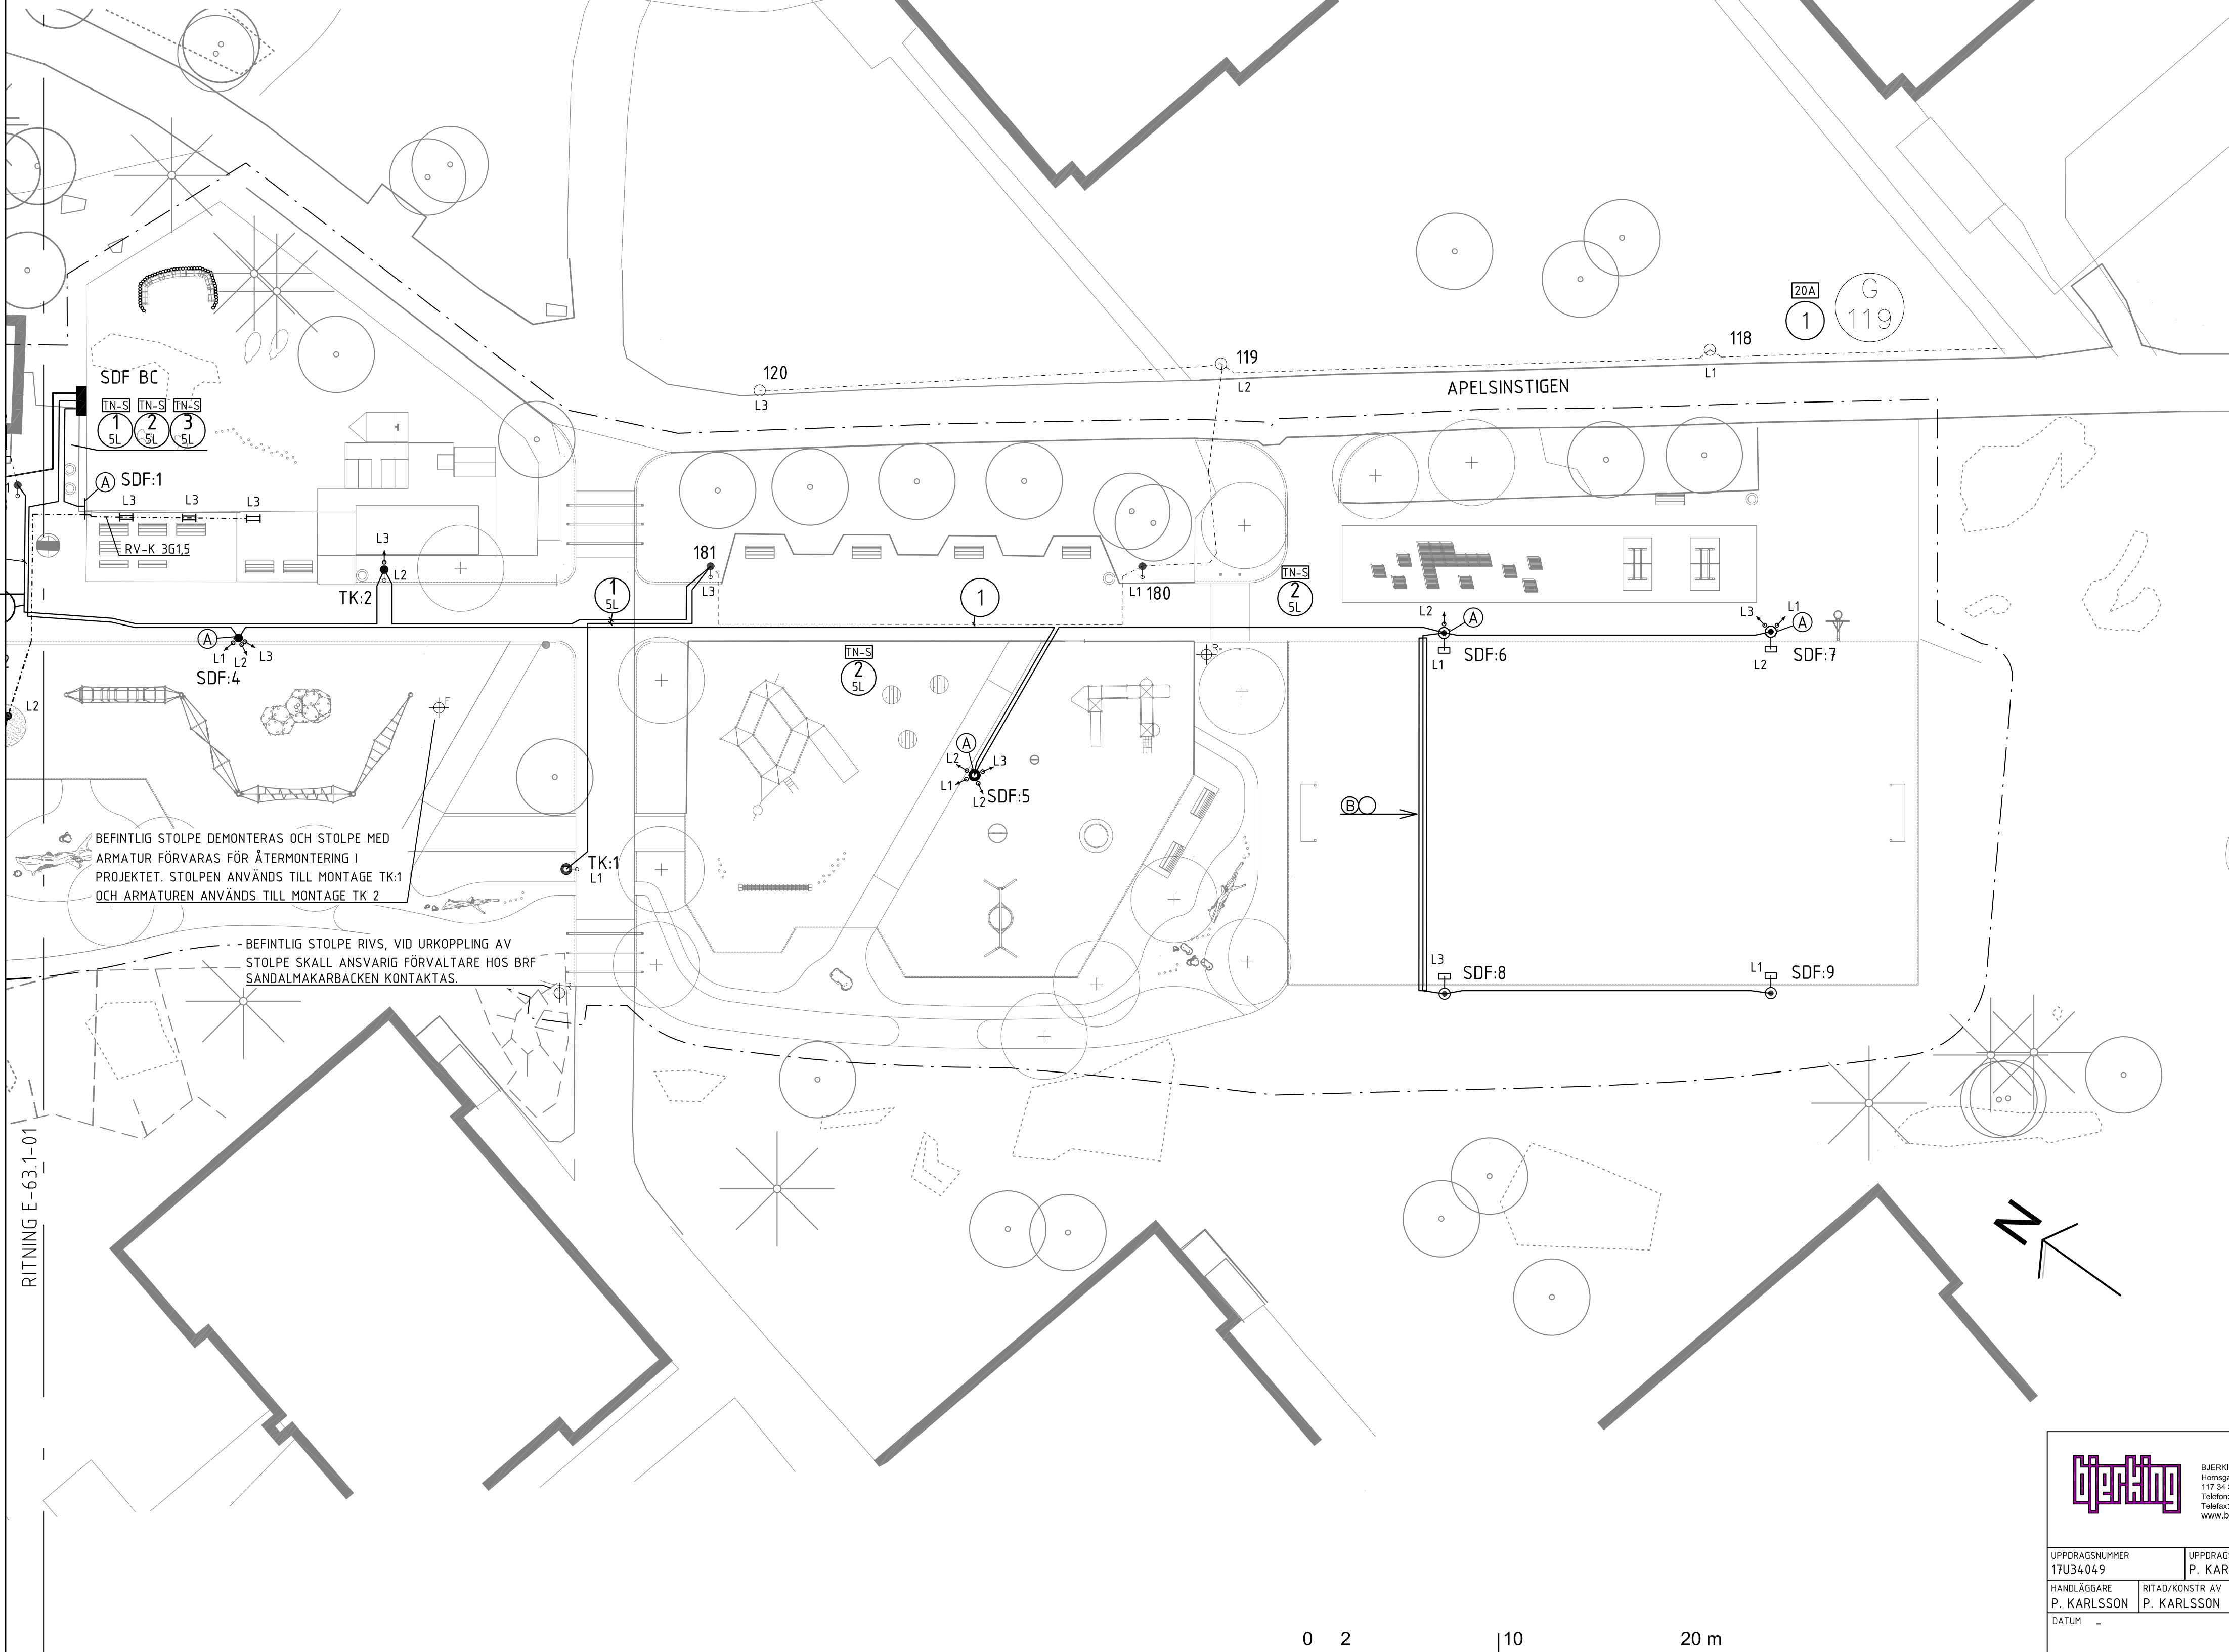

LAGER:

ARBETET UTFÖRS ENLIGT TRAFIKKONTORETS
TEKNISKA HANDBOK SAMT MONTAGEINSTRUKTION 5-LEDARE

- | | |
|-------|---|
| | ARBETSSOMRÅDESGRÄNS |
| | BEFINTLIG STOLPE |
| | BEFINTLIGT MONTAGE RIVES |
| | BEFINTLIGT MONTAGE FLYTTAS |
| | BEFINTLIG STOLPE MED ARMATUR |
| | BEFINTLIG STOLPE SOM FLYTTAS OCH BESTYCKAS MED NY ARMATUR |
| | NY STOLPE MED ÅTERMONTERAD ARMATUR OCH 1 ST STRÅLKASTARE |
| | NYARMATUR TYP LED-TUBE, MONTERAS UNDER REGNSKYDD ENLIGT BILAGA 1. |
| | NY STOLPE 10 m MED ASYMMETRISK STRÅLKASTARE FÖR BELYSNING AV FÖTBOLLSPLAN. |
| | NY STOLPE 10 m MED ASYMMETRISK STRÅLKASTARE FÖR BELYSNING AV FÖTBOLLSPLAN SAMT STRÅLKASTARE |
| | NY STOLPE 10 m MED 3 st STRÅLKASTARE. STOLPE SAMT STRÅLKASTARE LACKAD I ORANGE RAL 2011. |
| | BEFINTLIG KABEL |
| | NY KABEL SE-NIXE-U 5G10 |
| | NY KABEL RV-K ACEFLEX 3G2.5, OM EJ ANNAT ANGES |
| | NY KABELSKARV, TYP GELSKARV |
| | BEFINTLIG BELYSNINGSCENTRAL SOM TILLHÖR SDF |
| | KOPPLINGSLÅDA TYP GBG-LÅDA. |
| | BEFINTLIGT SKILJE |
| | GRUPPNUMMER 5-LEDARKABEL
KOPPLAD ENLIGT TN-C |
| | GRUPPNUMMER 5-LEDARKABEL
KOPPLAD ENLIGT TN-S |
| | GRUPPNUMMER |
| | NY SÄKRING |
| | MATANDE BELYSNINGSCENTRAL |
| TK:1 | ARBETSNUMRERING TRAFIKKONTORET |
| SDF:1 | ARBETSNUMRERING STADSDELSFÖRVALTNINGEN |
| 111 | BEFINTLIGT MONTAGENUMMER |
| L2 | FAS |
| | NYA KABELSKYDDSRÖR d=110/98mm |
| | NY RÖRSEKTION
RÖR C=110/98, B=BELYSNINGSKABEL |
| | STOLPINSATS AV TYP NORDISK ELIMPORT |
| | FÖRMONTERAD KABEL FÖR ARMATUR I
KONSTVERK FÖRGRENAS MED GELSKARV |

KABEL FÖRLÄGGS I 1st KABELSKYDDSRÖR,
d=50/42mm, TYP SRN OM EJ ANNAT ANGES.

STADSDLESFÖRVALTNINGENS ANLÄGGNING KOPPLAS ENLIGT TN-S.

BELYSNINGSCENTRAL G119 SKALL
GRUPPLEDNING NR 1 SÄKRAS 20A

SDF:S BELYSNINGSCENTRAL SKALL
GRUPPLEDNING NR 1 SÄKRAS 16A
GRUPPLEDNING NR 2 SÄKRAS 16A
GRUPPLEDNING NR 3 SÄKRAS 16A

UTGÅENDE GRUPP 1 OCH 2 FRÅN SDF:S BELYNINGSCENTRAL SKALL SLÄCKAS KL 22.00.
UTGÅENDE GRUPP 3 FRÅN SDF:S BELYNINGSCENTRAL STYRS MED ASTROUR.

GH INFORMATIONSHANDLING
2018-01-05

Hänvisning		Nummer		Bet.	Ant.	Revideringen avser	Dat.	Gr.	Proj.	Godk.
Projektledare/Programansvarig										
Projekt nr.				Brojournal nr.						
 DJERRING AB Hornsgatan 174 117 34 Stockholm Telefon: 010-2211 80 00 Telefax: 010-2211 80 01 www.djerring.se				Enhels gränslin datum och signatur:						
Slutgranskad för byggande 20 - -				 Stockholms stad						
Godkänt för byggande 20 - -				 Trafikkontoret						
Godkänt som relationshandling 20 - -				SOLBERGA Parklek Apelsinen OFFENTLIG BELYSNING ELARBETEN						
Entreprenören intygar att arbetet utförts enligt ritn.				Datum		Nummer E-63.1-02		Bet. Gr. Proj. Godk.		



ANSÖKAN OM INVESTERINGSMEDEL (CM4) FÖR TRYGGHETSSKAPANDE ÅTGÄRDER 2018

Nämnderna ska i sin ansökan redovisa insatsens utformning genom att redogöra för följande punkter.

Namn på insats:
Belysning i Parken Bergtorpskärret
Sökt belopp:
Belysning 700 000 kr

Sökande

Nämnd:	Kontaktperson:
Älvsjö stadsdelsnämnd	Eva Wretling
Epost:	Telefon:
Eva.wretling@stockholm.se	08-50821080
Eventuell medsökande	
Trafikkontoret, infrastruktur	Mattias Wallblom

Ansökan

1. Beskrivning (mål och syfte)

Ansökan ska innehålla en tydlig beskrivning av den tänkta åtgärden med övergripande mål och syfte. Underrubrikerna i beskrivningen ska ge en tydlig koppling mellan den lokala behovsanalys som gjorts och det resultat som förväntas.

1.1 Behovsanalys/problembeskrivning

Redogör för en problembeskrivning om varför en investering behövs och på vilket sätt en analys av lokala förutsättningar och behov har tagits fram.

Parken Bergtorpskärret används idag mycket måttligt trots parkens utbud med lekplats, bollplan och skatebana. På grund av svåra problem med dagvattenhantering kommer Älvsjö stadsdelsförvaltning, enligt stadens direktiv om hållbara klimatanpassade lösningar, att anlägga en dagvattendamm samt återplantera träd som dött på grund av de rådande markförhållandena. Trycket är hårt på Älvsjös parker och lekplatser och därför

behöver parker som Bergtorpskärret rustas upp till mer attraktiv, trygg och säker miljö för såväl barn och ungdomar i skol- och förskoleåldern som för andra besökare samt boende kring parken. Stadsdelsförvaltningen har därför utöver syftet att lösa dagvattenproblematiken som mål att öka antalet besökare i parken genom att göra den mer tillgänglig och attraktiv.

Parkens belysning är idag underdimensionerad i förhållande till parkens storlek, och med nya funktioner i parken kommer detta bli allt mer påtagligt. En förutsättning för trygga parkmiljöer är en ökad närvaro i parken vilket också påverkas av att man känner sig trygg som besökare även när mörkret faller på. Idag har vi inga större trygghetsproblem i Bergtorpskärret, men önskar med en kompletterande belysning av parkens ovan nämnda funktioner, skapa en ökad trygghet och en ökad närvaro för en fortsatt trygg parkmiljö för såväl besökare som boende kring parken. Därför planerar stadsdelsförvaltningen tillsammans med trafikkontoret för ny och utökad belysning av parken.

1.2 Berörd målgrupp/område

Namnet på den/de målgrupper/områden som insatserna riktar sig till/mot. Både allmänna och särskilda målgrupper ska specificeras. Redogörelsen ska även skatta storleken på de målgrupper som berörs - exempelvis hur många unga som bor i ett område eller antalet personer som passerar en viss plats.

Bergtorpskärret ligger i stadsdelen Långsjö med 2.900 invånare, nära Långbro med 7.700 invånare, samt flera skolor och förskolor.

1.3 Beskrivning av insatsen

Redogör för platsen för insatsens utformning samt hur insatsen ska realiseras. Innan ansökan lämnas in ska samråd ske med andra berörda förvaltningar om insatsernas genomförbarhet, vilket ska beskrivas här. Insatsen ska förhålla sig logiskt till ovan beskrivna problembild och de resultat som förväntas. Om någon form av medborgardialog ska användas i processen beskriv även det.

Bergtorpskärret ligger i stadsdelen Långsjö. Älvsjö stadsdelsnämnd har beviljats klimatinvesteringsmedel för att lösa dagvattenproblematiken med en långsiktigt hållbar och klimatsmart lösning. Älvsjö stadsdelsförvaltning planerar därför att, under 2018-2019 anlägga en dagvattenanläggning (en klimatinvesteringsåtgärd) samt förbättra infiltrationen av dagvattnet i parken med hjälp dräneringsrännor som leder det stående ytvattnet till dagvattenanläggningen. Dagvattenanläggningen kommer att tillgängliggöras med spång och sittplats i syfte att även skapa plats för skugga som ytterligare en klimatanpassning. Utöver detta kommer fler träd planteras i parken för såväl skugga som för att minska stående vatten i parken genom trädens konsumtion av vatten.

Älvsjö stadsdelsförvaltning planerar även tillsammans med trafikkontoret att utöka belysningen i parken för att göra den mer trygg och säker och därmed locka fler besökare. Parken har idag belysning på det genomgående parkstråket, men ingen belysning på lekplatsen, bollplanen och vid skateramperna.

Innan upprustningen av parken kommer samråd med invånarna hållas.

1.4 Förväntat resultat

Beskriv de positiva resultat och effekter som insatsen ska generera för målgruppen. Som exempel kan detta handla om ökad känsla av trygghet för kvinnor på ett torg vilket leder till fler kvinnor som rör sig på torget.

Utökad belysning som leder till ökad användning av parken förebygger problem som kriminalitet och droghandel.

1.5 Uppföljning och utvärdering

Beskriv hur och när uppföljningen och utvärderingen av insatsen ska göras samt hur de avses dokumenteras och spridas.

Genom återkoppling från invånarna framgår det om insatsen gett önskat resultat. Förvaltningen informerar om insatsen och resultatet genom de ordinarie informationskanalerna, såsom hemsidan, sociala medier och annonsen Hallå Stockholmare i lokaltidningen.

2. Organisation för insatsens genomförande

Beskriv kortfattat den organisation som ansvarar för att genomföra insatsen samt ansvarar för att följa upp dess effekter. Om samverkan sker med lokala aktörer i arbetet ska detta beskrivas under denna punkt, exempelvis fastighetsägare, civilsamhälle, polis.

Parken rustats upp av stadsdelsförvaltningen tillsammans med trafikkontoret som ansvarar för genomförandet av föreslagna belysningsåtgärder.

3. Koppling till styrdokument och andra satsningar

Ansökan ska ligga i linje med i sammanhanget relevanta styrdokument och satsningar i staden. Beskriv kopplingar till exempelvis stadsdelsnämnds lokala utvecklingsprogram, samverkansöverenskommelser med polisen, hållbarhetskommisionens rapporter eller stadens trygghets- och säkerhetsprogram.

Ett av målen i det lokala utvecklingsprogrammet är att "Utveckla den fysiska miljön för att uppnå trygghet och trivsel".

4. Tidplan

Ansökan ska innehålla en tidplan med identifierade faser i insatsens genomförande från start till uppföljning och slutredovisning.

Projektets insatser projekteras 2018 och genomförs 2019.

5. Beskrivning av utgifter och eventuell medfinansiering

Ansökan ska redovisa insatsens totala investering uppdelat på relevanta kostnadsposter och år. Eventuell egen medfinansiering redovisas och extern medfinansiering redovisas i förekommande fall.

Uppskattad kostnad för belysningsåtgärder inklusive egen belysningscentral för stadsdelsförvaltningens anläggning i parken: 700 000 kr. Projektering kan göras 2018 och utförande under 2019.

6. Påverkan på framtida driftkostnader

Av ansökan ska det framgå om och/eller hur insatsen kan förväntas påverka nämndens eller annan nämnd/styrelses framtida driftutgifter/kostnader, inklusive kapitalkostnader. Kompensation för kapitalkostnader beaktas i särskild ordning i samband med kommande verksamhetsplaner.

Uppskattad kostnad för framtida drift och underhåll av stadsdelsförvaltningens anläggning uppgår till ca 10 000 kr per år.

7. Innovation och eller uppväxling

Ansökan får gärna visa på innovation och nya typer av trygghetsskapande insatser och det ses som en fördel om pågående åtgärder går att växla upp

En del av den nya belysningen i parken blir en effektbelysning, riktad mot vegetationen. Ljuset reflekteras mot växtligheten och återger ett mjukt ljus som ger ett visuellt djup under kvällar och nätter. Effektbelysningen ger en bättre överblick, och blir därmed ett komplement till stolparmatyren. Parken kommer att upplevas som en attraktivare och tryggare plats.

Övriga upplysningar

Klicka här för att ange text.



ANSÖKAN OM INVESTERINGSMEDEL (CM4) FÖR TRYGGHETSSKAPANDE ÅTGÄRDER 2018

Nämnderna ska i sin ansökan redovisa insatsens utformning genom att redogöra för följande punkter.

Namn på insats:
Belysning i Prästgårdsparken/Sjörövarlekplatsen i Solberga
Sökt belopp:
Belysning: 1 800 000 kr

Sökande

Nämnd:	Kontaktperson:
Älvsjö stadsdelsnämnd	Eva Wretling
Epost:	Telefon:
eva.wretling@stockholm.se	08-508 21 080
Eventuell medsökande	
Trafikkontoret, infrastruktur	Mattias Wallblom

Ansökan

1. Beskrivning (mål och syfte)

Ansökan ska innehålla en tydlig beskrivning av den tänkta åtgärden med övergripande mål och syfte. Underrubrikerna i beskrivningen ska ge en tydlig koppling mellan den lokala behovsanalys som gjorts och det resultat som förväntas.

1.1 Behovsanalys/problembeskrivning

Redogör för en problembeskrivning om varför en investering behövs och på vilket sätt en analys av lokala förutsättningar och behov har tagits fram.

Upprustning och komplettering av belysning i park för att öka tryggheten för parkens besökare och boende kring parken.

I Älvsjö's lokala utvecklingsplan är det geografiskt prioriterade området Solberga. Även centrala Älvsjö ingår i stadsdelen Solberga. Enligt Stockholms stads trygghetsmätning



2014 är den upplevda otryggheten betydligt högre i Solberga än i resten av Älvsjö. I polisens rapport "Utsatta områden" från 2015 anges Solberga som ett av dessa. Vid boendedialogen 2013 och trygghetsdialogen 2016 har invånarna lyft fram problem med otrygghet i Älvsjö centrum och Solberga, bland annat på grund av öppen droghandel. En av de saker som invånarna efterlyser är bättre belysning i parkerna kring Älvsjö centrum. Även i den lokala samverkansöverenskommelsen med polisen är Solberga prioriterat. Polisen har vid flera tillfällen pekat ut behovet av bättre belysning och lägre växtlighet i parkerna närmast Älvsjö centrum; Lerkrogsparken och Prästgårdsparken där det pågår droghandel. Lerkrogsparken har nyligen rustats upp på detta sätt med parkinvesteringsmedel. Återstår behov av åtgärder i Prästgårdsparken-Sjörövarlekplatsen.

1.2 Berörd målgrupp/område

Namnet på den/de målgrupper/områden som insatserna riktar sig till/mot. Både allmänna och särskilda målgrupper ska specificeras. Redogörelsen ska även skatta storleken på de målgrupper som berörs - exempelvis hur många unga som bor i ett område eller antalet personer som passerar en viss plats.

Solberga har ca 9600 invånare. De närmaste 5 åren beräknas folkmängden öka till 14.300, varav 3.400 under 18 år. Det ökande invånarantalet beror främst på omfattande nyproduktion, bland annat Kabelverket/Älvsjöstaden med tre kvarter precis intill Prästgårdsparken. Utöver stadsdelens invånare används parken också av två friskolor med många elever som bor i andra stadsdelar.

1.3 Beskrivning av insatsen

Redogör för platsen för insatsens utformning samt hur insatsen ska realiseras. Innan ansökan lämnas in ska samråd ske med andra berörda förvaltningar om insatsernas genomförbarhet, vilket ska beskrivas här. Insatsen ska förhålla sig logiskt till ovan beskrivna problembild och de resultat som förväntas. Om någon form av medborgardialog ska användas i processen beskriv även det.

Prästgårdsparken ligger nära Älvsjö centrum i stadsdelen Solberga. Direkt intill Prästgårdsparken pågår bygget av 520 lägenheter. Utifrån det har Exploateringskontoret tagit fram en upprustningsplan för parken, som de planerar att genomföra 2019. Syftet är att göra parken mer robust och attraktiv inför det stora antalet nya parkbesökare som inflyttningen kommer att medföra. Stadsdelsförvaltningen ser ett behov av att även genomföra trygghetsinsatser i samband med upprustningen, dels en förbättring av belysningen i parken, dels utbyte av en del stora buskage mot låg växtlighet för bättre sikt i parken. Exploateringskontoret har i sin planerade upprustning även lagt in belysning och ny växtlighet. Anledningen att vi söker medel ur trygghetsfonden för detta är dels att vi önskar mer belysning än de har planerat för, och gärna av typen effektbelysning på träd som är bra för att skapa större ljusa rum, dels har exploateringskontoret aviserat att deras budget inte kommer att räcka för allt som ingår i planen och det kan innebära nedskärningar på dessa punkter. Stadsdelsförvaltningen ansöker därför tillsammans med trafikkontoret om medel för detta. Innan



Exploateringskontoret upprustning av parken kommer ett samråd med invånarna att hålls.

1.4 Förväntat resultat

Beskriv de positiva resultat och effekter som insatsen ska generera för målgruppen. Som exempel kan detta handla om ökad känsla av trygghet för kvinnor på ett torg vilket leder till fler kvinnor som rör sig på torget.

Bättre belysning och lägre växtlighet i parken gör den lättare att överblicka för besökare och polisen. Därmed blir den mindre attraktiv för drogförsäljare och tryggare för besökare.

1.5 Uppföljning och utvärdering

Beskriv hur och när uppföljningen och utvärderingen av insatsen ska göras samt hur de avses dokumenteras och spridas.

Genom dialog med polisen och återkoppling från invånarna, framgår det om insatsen gett önskat resultat. Förvaltningen får även synpunkter från boendeföreningar i området som möts i arbetsgruppen "Tryggare Älvsjö". Förvaltningen informerar om insatsen och resultatet genom de ordinarie informationskanalerna, såsom hemsidan, sociala medier och annonsen Hallå Stockholmare i lokaltidningen.

2. Organisation för insatsens genomförande

Beskriv kortfattat den organisation som ansvarar för att genomföra insatsen samt ansvarar för att följa upp dess effekter. Om samverkan sker med lokala aktörer i arbetet ska detta beskrivas under denna punkt, exempelvis fastighetsägare, civilsamhälle, polis.

Parken kommer att rustas upp av Exploateringskontoret i samarbete med stadsdelsförvaltningen och trafikkontoret som ansvarar för genomförandet av förslagna belysningsåtgärder.

3. Koppling till styrdokument och andra satsningar

Ansökan ska ligga i linje med i sammanhanget relevanta styrdokument och satsningar i staden. Beskriv kopplingar till exempelvis stadsdelsnämnds lokala utvecklingsprogram, samverkansöverenskommelser med polisen, hållbarhetskommisionens rapporter eller stadens trygghets- och säkerhetsprogram.

I Älvsjös lokala utvecklingsplan är det geografiskt prioriterade området Solberga. Älvsjö centrum ingår i stadsdelen Solberga. Enligt Stockholms stads trygghetsmätning 2014 är den upplevda otryggheten betydligt högre i Solberga än i resten av Älvsjö. Även i den lokala samverkansöverenskommelsen med polisen är Solberga prioriterat.



4. Tidplan

Ansökan ska innehålla en tidplan med identifierade faser i insatsens genomförande från start till uppföljning och slutredovisning.

Projektet planeras under 2018 och genomförs 2019.

5. Beskrivning av utgifter och eventuell medfinansiering

Ansökan ska redovisa insatsens totala investering uppdelat på relevanta kostnadsposter och år. Eventuell egen medfinansiering redovisas och extern medfinansiering redovisas i förekommande fall.

Kostnader för belysning i form nya av stolpar, fundament och armaturer samt elarbeten. Kostnaderna innefattar även ny elservis i samband med att belysningscentralen för stadsdelsförvaltningens anläggning behöver flyttas.

6. Påverkan på framtida driftkostnader

Av ansökan ska det framgå om och/eller hur insatsen kan förväntas påverka nämndens eller annan nämnd/styrelses framtida driftutgifter/kostnader, inklusive kapitalkostnader. Kompensation för kapitalkostnader beaktas i särskild ordning i samband med kommande verksamhetsplaner.

Beräknad kostnad för framtida drift och underhåll av stadsdelsförvaltningens anläggning uppgår till ca 15 000 kr per år och för trafikkontorets anläggning 10 000 kr per år.

7. Innovation och eller uppväxling


Ansökan får gärna visa på innovation och nya typer av trygghetsskapande insatser och det ses som en fördel om pågående åtgärder går att växla upp

Klicka här för att ange text.

En del av den nya belysningen i parken blir en effektbelysning, riktad mot vegetationen. Ljuset reflekteras mot växtligheten och återger ett mjukt ljus som ger ett visuellt djup under kvällar och nätter. Effektbelysningen ger en bättre överblick, och blir därmed ett komplement till stolparmaturen. Parken kommer att upplevas som en attraktivare och tryggare plats.

Övriga upplysningar

Klicka här för att ange text.

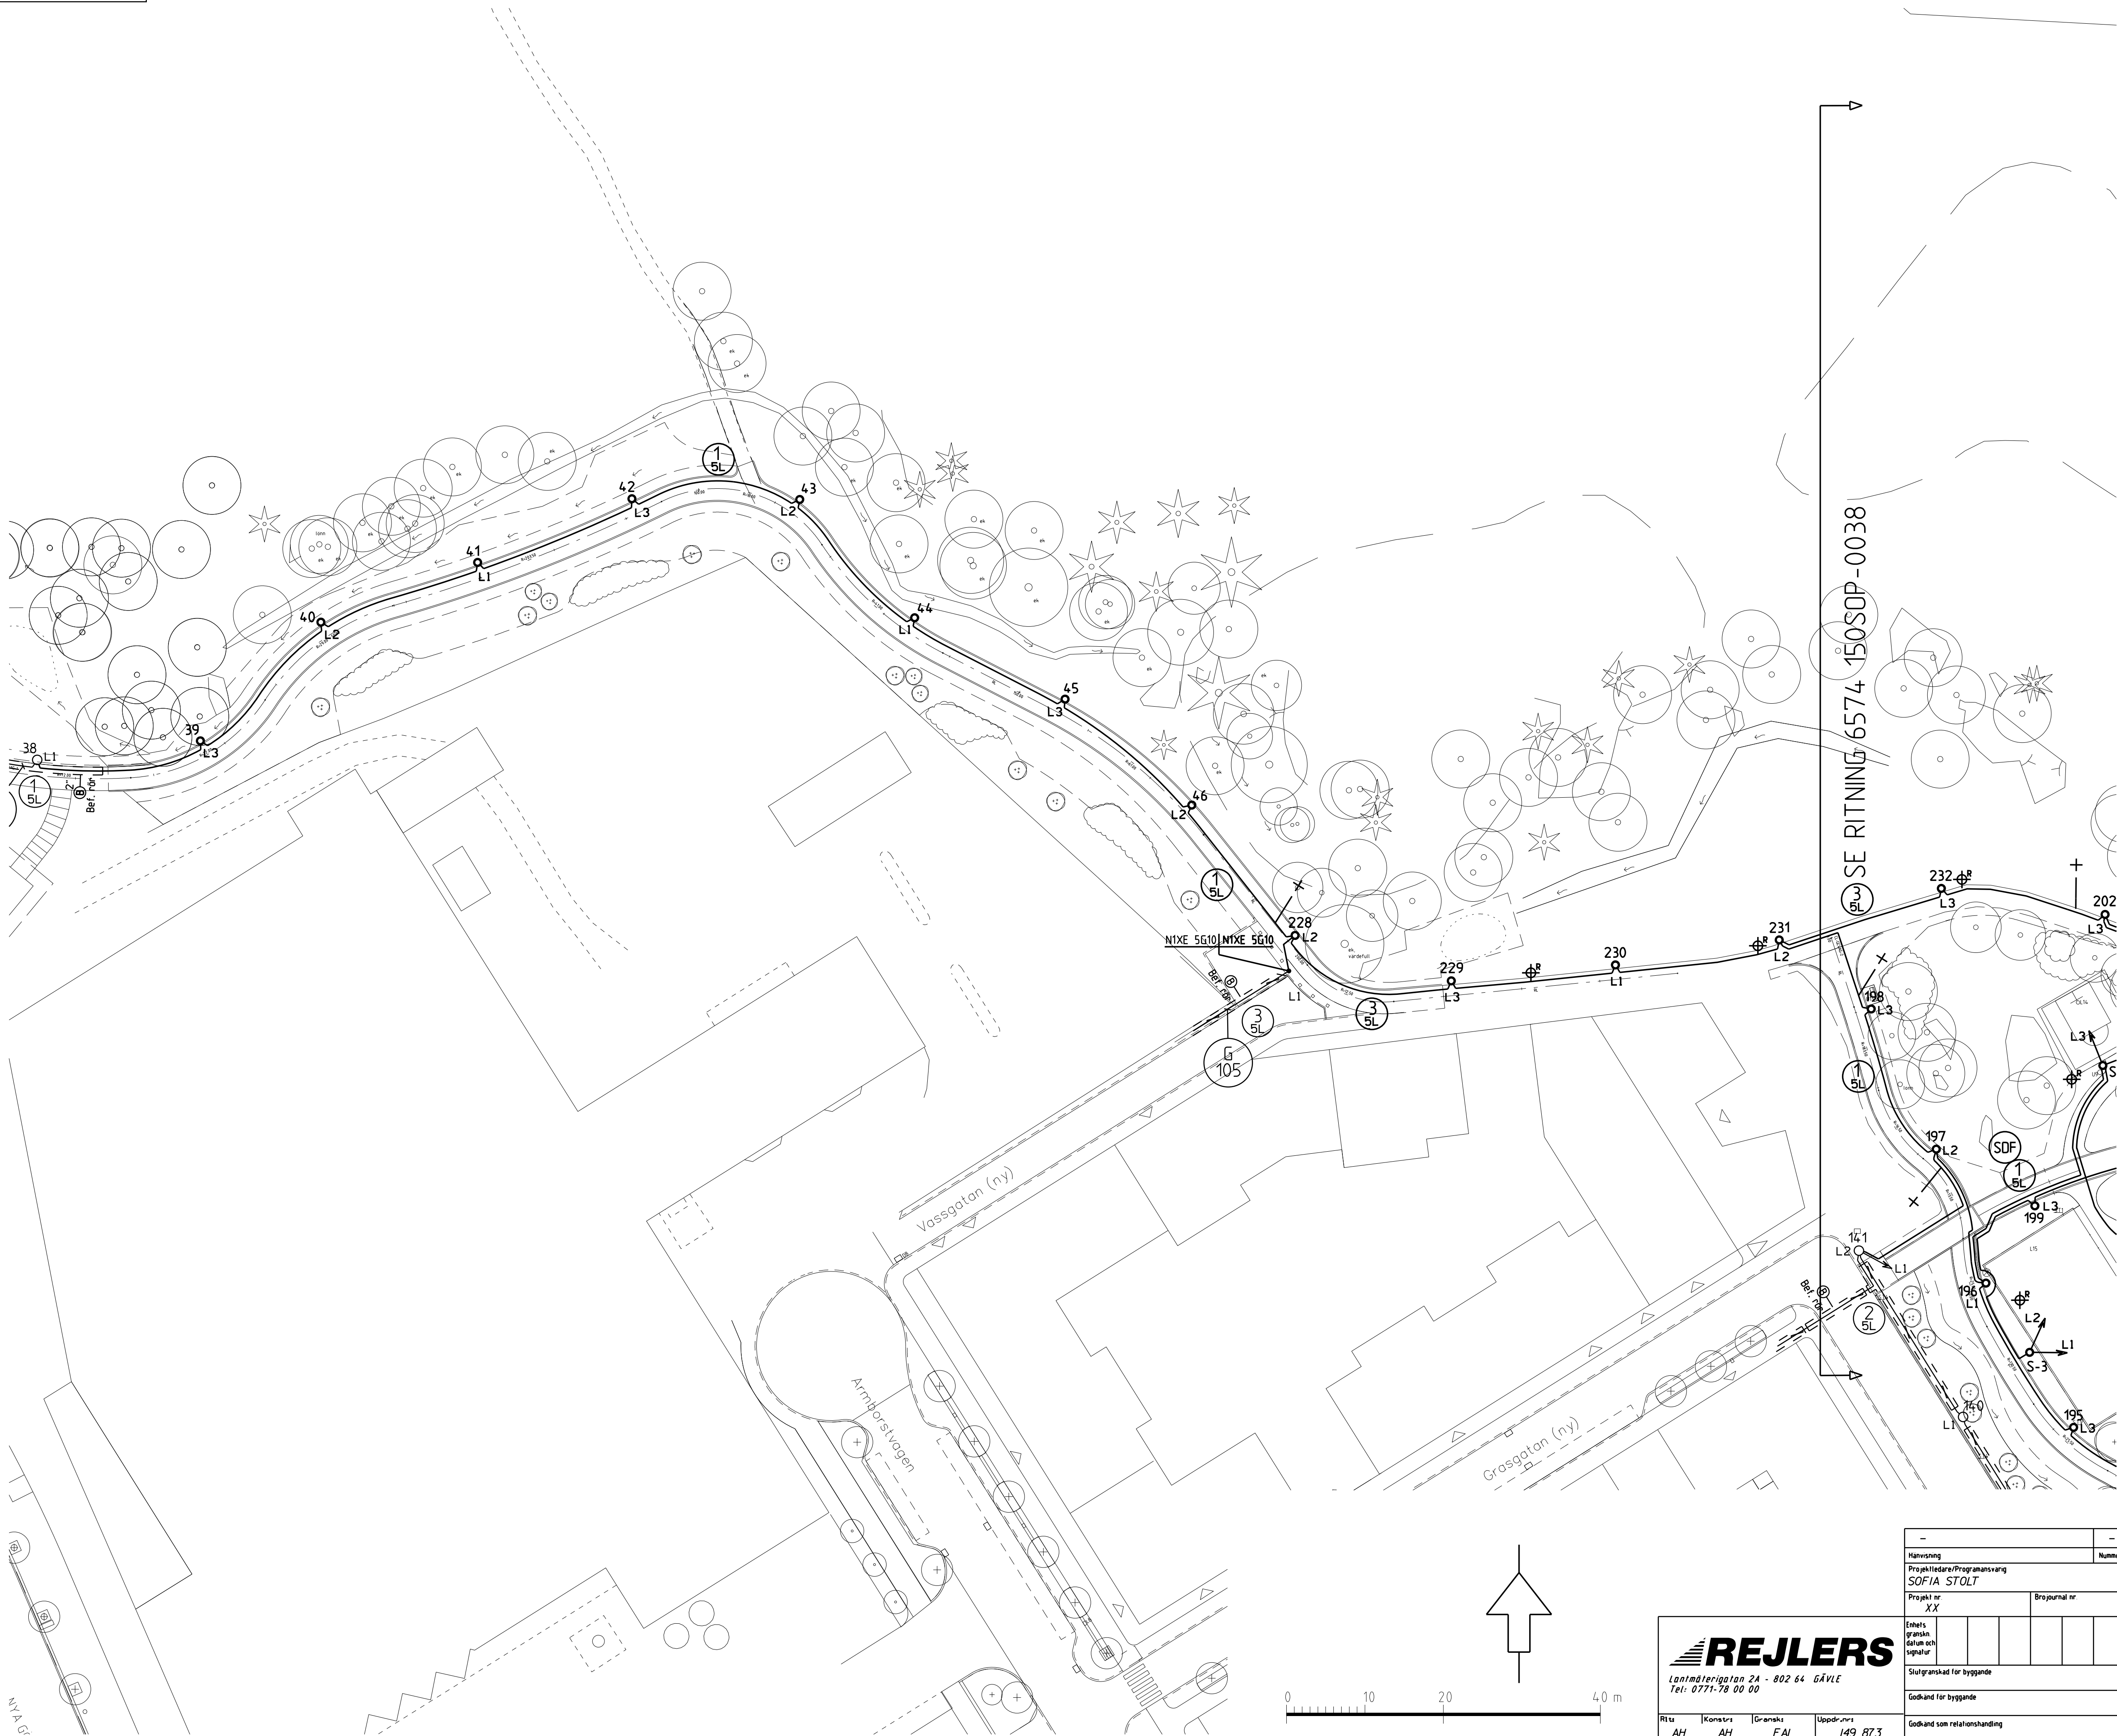

FÖRKLARINGAR

ARMATURER OCH STOLPAR:
TYPER, FASANSLUTNING M.M, FRAMGAR
AV FUND./STOLP/ARMATUR-FORTECKNING

- NY BELYSNINGSMAST
- NY BELYSNINGSTOLPE, PARK
- NY BELYSNINGSPOLLARE
- NY TRADBELYSNING
- BEFINTLIG BELYSNINGSTOLPE
- BEF. BELYSNINGSTOLPE RIVS
- BEFINTLIG BELYSNINGSKABEL
- NY BELYSNINGSKABEL
- KABELSKARV
- SKARVANGIVELSE
- SAKRING
- SKILJE
- MONTAGENUMMER
- FAS
- GRUPPNUMMER 5-LEDARKABEL
- MATANDE BELYSNINGSCENTRAL MED CENTRALNUMMER

LEDNINGAR I RÖR:

- BEFINTLIG KABELRÖRSSEKTION 'B' = LAGE PÅ BELYSNINGSKABEL
- BEFINTLIGA KABELRÖR

FÖRESKRIFTER

OBS. DENNA HANDLING ÄR ENDAST GODKÄND
TILLSAMMAN MED STOCKHOLM VATTEN AB'S
GRANSKADE SAMLINGSKARTA.

KABEL FÖRLAGGS I 1st KABELSKYDDSRÖR,
d=58/42mm, E 06 632 03 OM EJ ANNAT ANGES.
50 RÖR DRAS HELDRAGET GENOM RÖR MED
STÖRRE DIAMETER


HÄNVISNINGAR

RÖRFÖRLAGGNING SKER ENLIGT ELARBETSRITNING.

BERORDA BELYSNINGSCENTRALER
ÄR G-083, G-105 OCH G-126.

KOORDINATSYSTEM: SWEREF 99 18 00
HÖJDSYSTEM: RH 2000

ÖVERSIKT

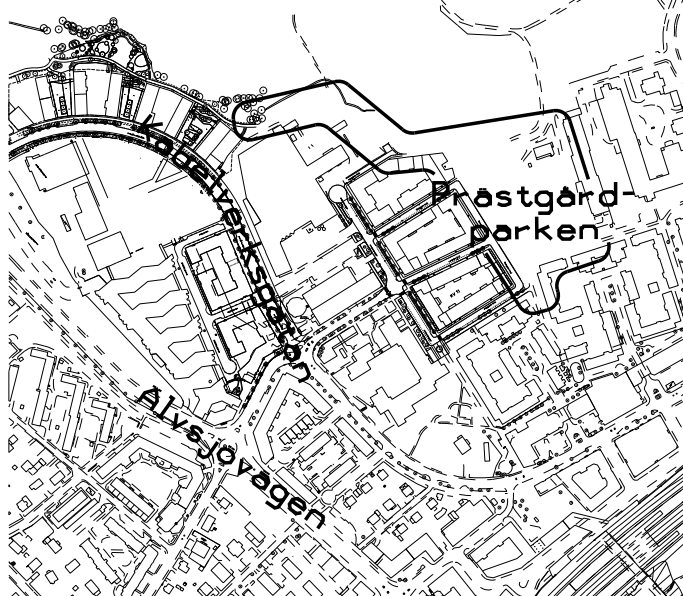

GRANSKNINGSHANDLING
2016-12-19

FÖRFRÅGNINGSUNDERLAG




Rita	Konstr	Gränsk	Uppdr.nr
AH	AH	FAL	149 873
Kontors	Datum	Godk	
GÄVLE	2016-12-19	STA	
Eckcode ut/sks: 2016/149873/6574_150SOP-0037.dgn			

Hänvisning		Nummer		Bet		Ant		Revideringen avser		Dat		Gr		Proj		Godk	
Projektleddare/Programansvarig		SOFIA STOLT															
Projektnr		XX		Projektnr													
Enhet		gränsk		gatum och		signatur											
Slutgranskad för byggnade																	
Godkänd för byggnade																	
Godkänd som relationshandling																	
Entreprenören utgår att arbetet utförts enligt ritn		Datum															
Nummer		6574_150SOP-0037															
Bet																	
Reg																	

Älvsjö
Prästgårdsparken

OFFENTLIG BELYSNING
ELARBETEN

Skala
1:400

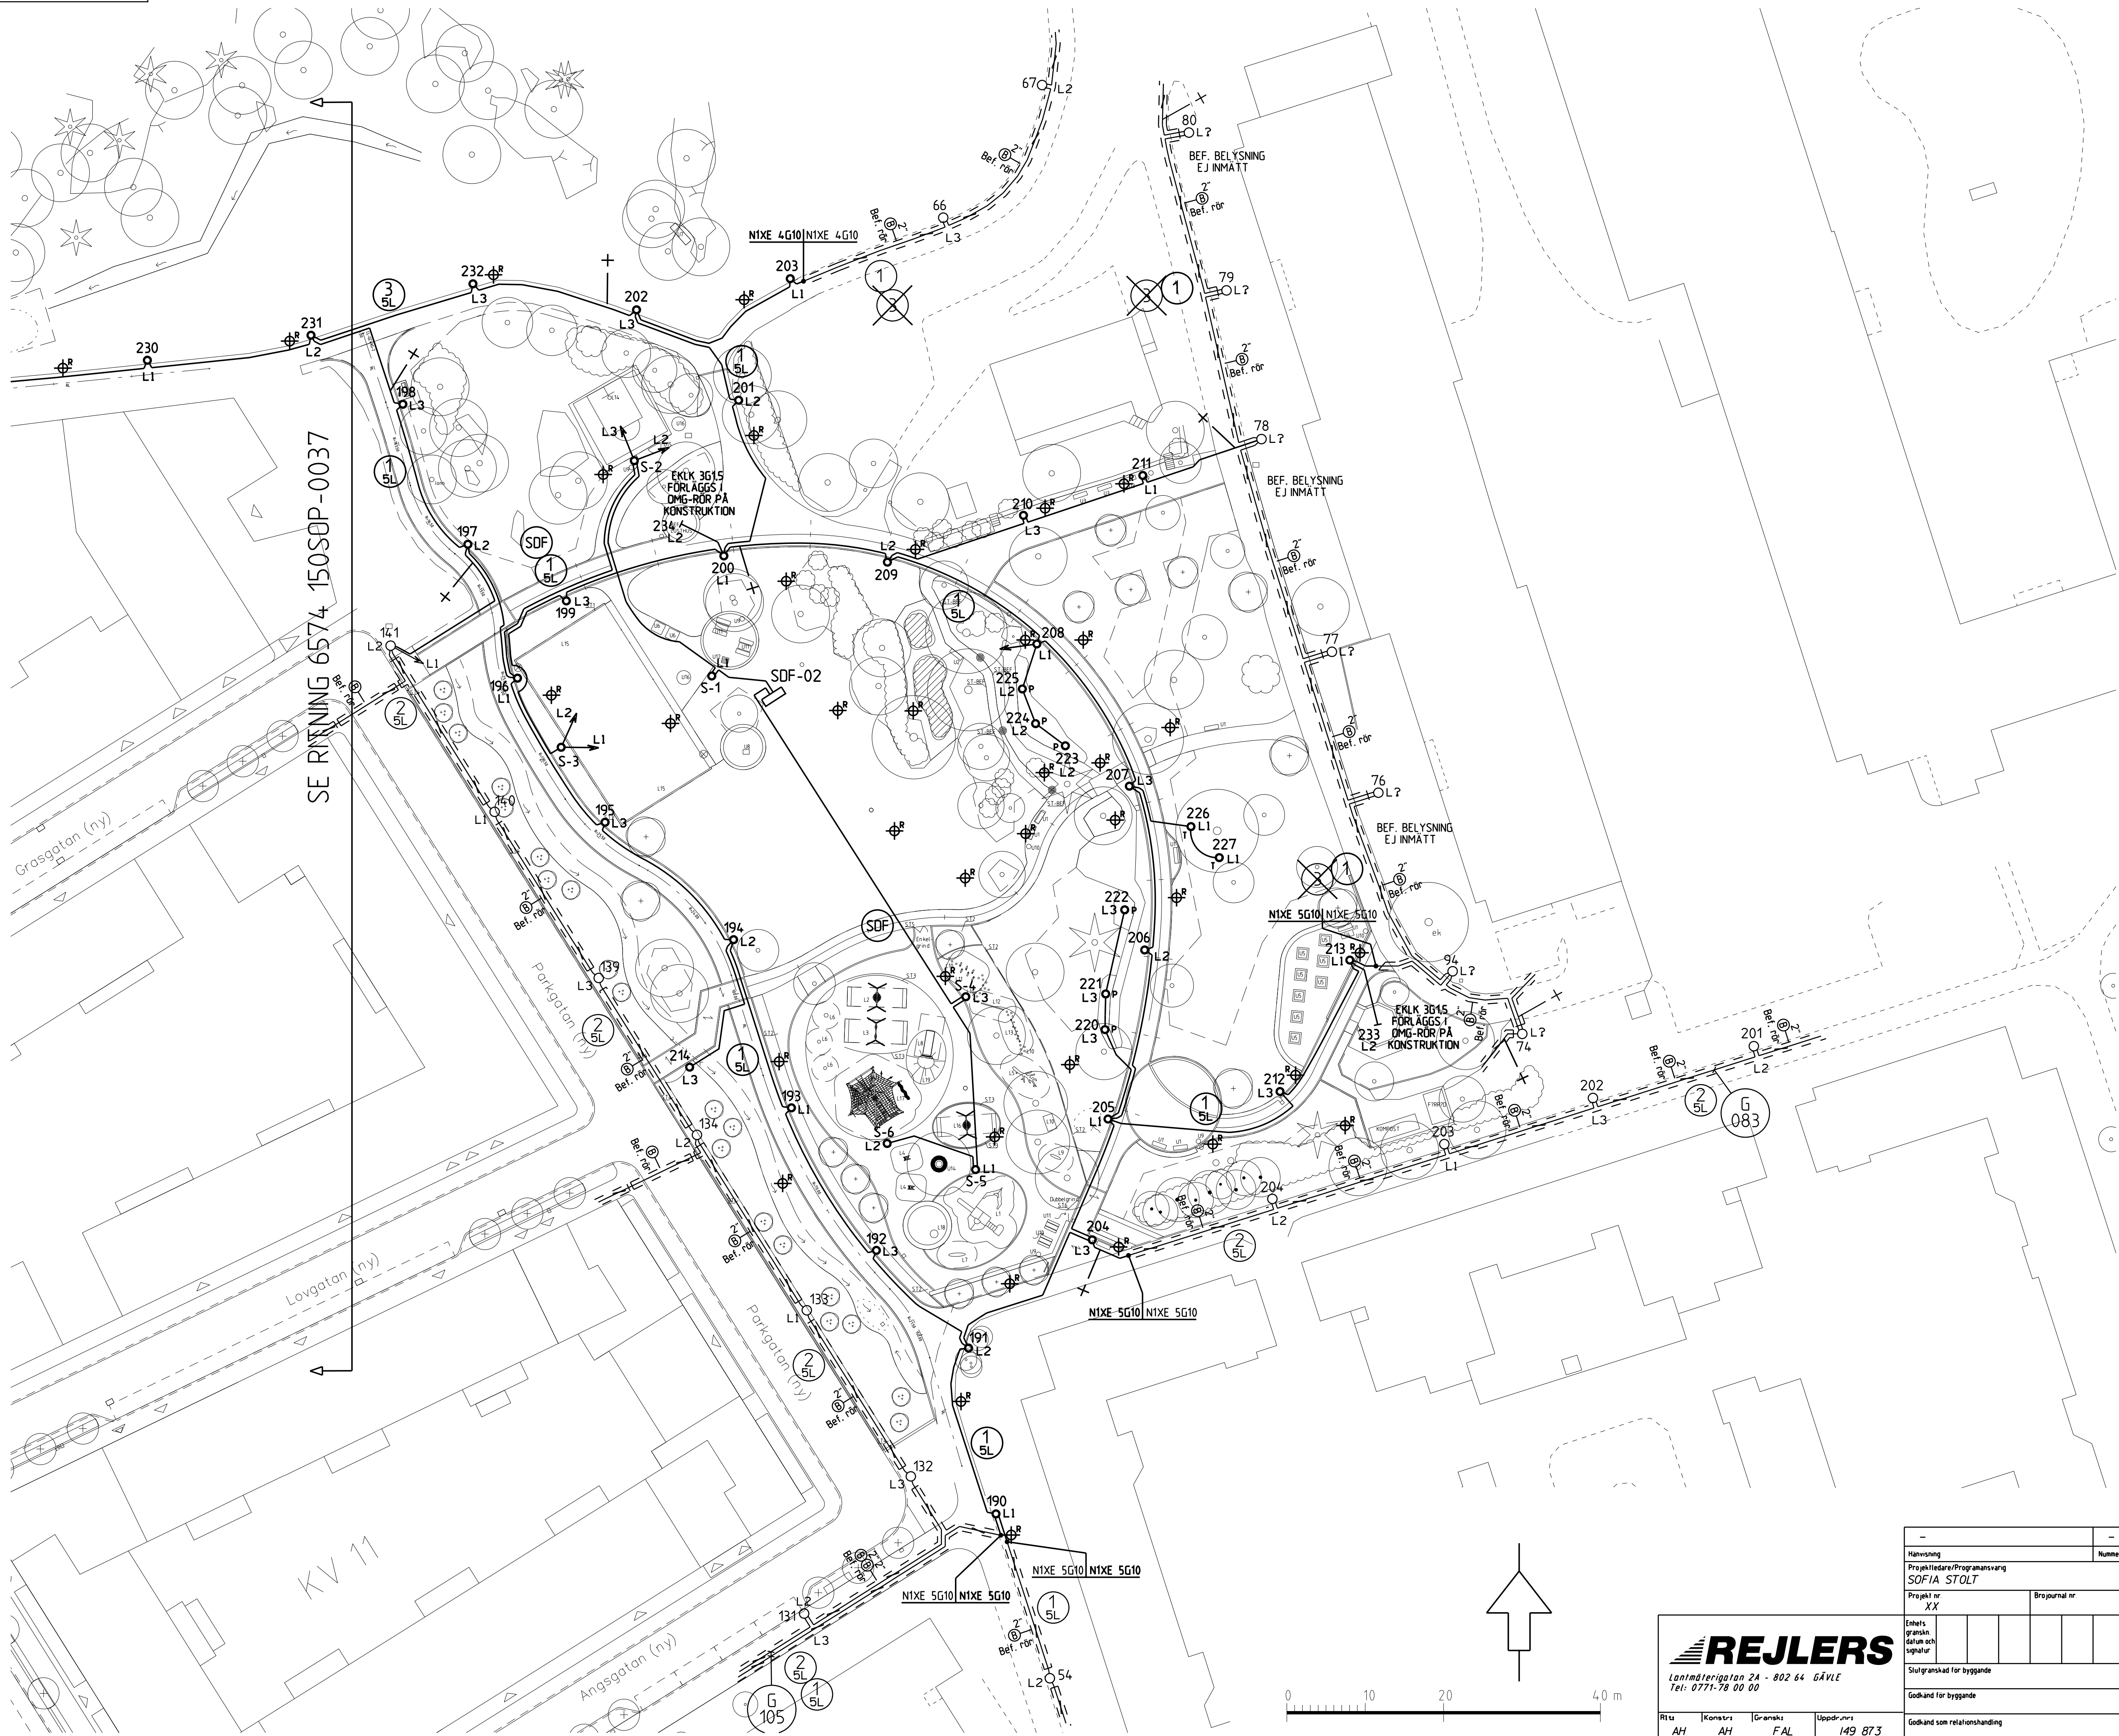

FÖRKLARINGAR

ARMATURER OCH STOLPAR:
TYPER, FASANSLUTNING M.M, FRAMGAR
AV FUND./STOLP/ARMATUR-FORTECKNING

- NY BELYSNINGSMAST
- NY BELYSNINGSTOLPE, PARK
- NY BELYSNINGSPOLLARE
- NY TRADBELYSNING
- BEFINTLIG BELYSNINGSTOLPE
- BEF. BELYSNINGSTOLPE RIVS
- BEFINTLIG BELYSNINGSKABEL
- NY BELYSNINGSKABEL
- KABELSKARV
- SKARVANGIVELSE
- SAKRING
- SKILJE
- MONTAGENUMMER
- FAS
- GRUPPNUMMER 5-LEDARKABEL
- MATANDE BELYSNINGSCENTRAL
MED CENTRALNUMMER

LEDNINGAR I RÖR:

- BEFINTLIG KABELRÖRSSEKTION
"B" = LAGE PÅ BELYSNINGSKABEL
- BEFINTLIGA KABELRÖR


FÖRESKRIFTER

OBS. DENNA HANDLING ÄR ENDAST GODKÄND
TILLSAMMANS MED STOCKHOLM VATTEN AB'S
GRANSKADE SAMLINGSKARTA.
KABEL FÖRLAGGS I 1st KABELSKYDDSRÖR,
d=58/42mm, E 06 632 03 OM EJ ANNAT ANGES.
50 RÖR DRAS HELDRAGET GENOM RÖR MED
STÖRRE DIAMETER

HÄNVISNINGAR

RÖRFÖRLAGGNING SKER ENLIGT ELARBETSINTEG.
BERORDA BELYSNINGSCENTRALER
ÄR G-083, G-105 OCH G-126.
KOORDINATSYSTEM: SWEREF 99 18 00
HOJDSYSTEM: RH 2000

ÖVERSIKT

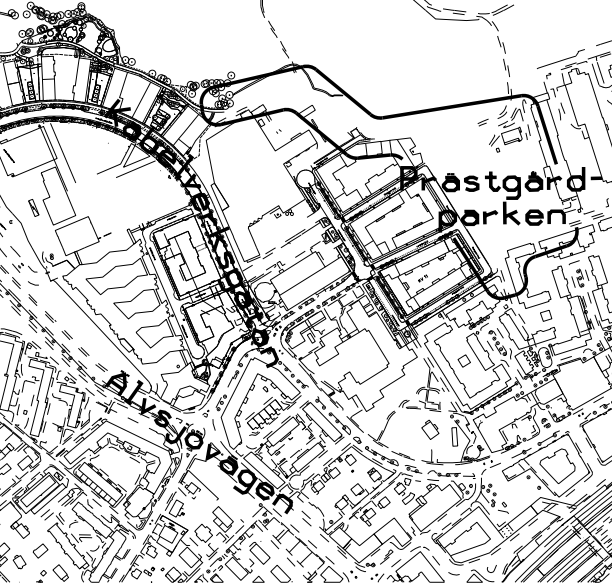

GRANSKNINGSHANDLING
2016-12-19
FÖRFRÅGNINGSUNDERLAG

Hänvisning		Nummer		Bet	Anl	Revideringen avser	Dat	Gr	Proj	Godk
Projektförare/Programansvarig SOFIA STOLT		Projektnr XX		Brosjyrrnr						
Enhet granska datum och signatur										
Slutgranskad för byggnad										
Godkänd för byggnad										
Godkänd som relationshandling										
Entreprenören intygar att arbetet utförts enligt ritn		Datum		Nummer						
Rita AH		Kontors AH		Granska FAL		Uppdragsnr 149 873				
Kontors GÄVLE		Datum 2016-12-19		Godk STA		Nummer 6574_150SOP-0038				
Eckodato ut/eks. 2016/149873/6574_150SOP-0038.dgn										



ÄLVSJÖ
Prästgårdsparken

OFFENTLIG BELYSNING
ELARBETEN

Skala
1:400



ANSÖKAN OM INVESTERINGSMEDEL (CM4) FÖR TRYGGHETSSKAPANDE ÅTGÄRDER 2018

Nämnderna ska i sin ansökan redovisa insatsens utformning genom att redogöra för följande punkter.

Namn på insats:
Trygghetsskapande belysning och verksamhet i Solbergaskogen
Sökt belopp:
Belysning: 400 000 kr Utegym: 300 000 kr Konstgräs på liten bollplan: 700 000 kr Utbyggnad av hundrastgård: 200 000 kr

Sökande

Nämnd:	Kontaktperson:
Älvsjö stadsdelsnämnd	Eva Wretling
Epost:	Telefon:
eva.wretling@stockholm.se	08-508 21 080
Eventuell medsökande	
Trafikkontoret, infrastruktur	Mattias Wallblom

Ansökan

1. Beskrivning (mål och syfte)

Ansökan ska innehålla en tydlig beskrivning av den tänkta åtgärden med övergripande mål och syfte. Underrubrikerna i beskrivningen ska ge en tydlig koppling mellan den lokala behovsanalys som gjorts och det resultat som förväntas.

1.1 Behovsanalys/problembeskrivning

Redogör för en problembeskrivning om varför en investering behövs och på vilket sätt en analys av lokala förutsättningar och behov har tagits fram.

I Älvsjö's lokala utvecklingsplan är det geografiskt prioriterade området Solberga. Även centrala Älvsjö ingår i stadsdelen Solberga. Enligt Stockholms stads trygghetsmätning 2014 är den upplevda otryggheten betydligt högre i Solberga än i resten av Älvsjö. I

polisens rapport "Utsatta områden" från 2015 anges Solberga som ett av dessa. Vid boendedialogen 2013 och trygghetsdialogen 2016 har invånarna lyft fram problem med otrygghet i Älvsjö centrum och Solberga, bland annat på grund av öppen droghandel. En av de saker som invånarna efterlyser är bättre belysning i parkerna kring Älvsjö centrum. Även i den lokala samverkansöverenskommelsen med polisen är Solberga prioriterat. Polisen har vid flera tillfällen pekat ut behovet av bättre belysning längs med parkstråken i Solbergaskogen där det pågår droghandel samt behovet av aktiviteter längs skogens parkstråk för att öka tryggheten.

När polisens insatser ökar kring Älvsjö centrum, drar sig handeln upp i skogen. Polisen har uttryckt önskemål om aktivitetsytor med kompletterande funktioner i Solbergaskogen som drar dit fler vanliga människor, och de har föreslagit ett utegym. Vid trygghetsvandringen med polisen i området tittade vi på lämpliga platser för ett utegym, och hittade en plats bredvid en liten bollplan vid gångstråket genom Solbergaskogen. Gångstråket genom skogen förbinder Solberga med Älvsjö centrum. Stadsdelsnämnden har även fått in flera medborgarförslag om utegym på olika platser, bland annat i Solberga.

Solberga bollklubb, som är mycket engagerade i området och bedriver ett bra integrationsarbete, har önskat konstgräs på den lilla bollplanen i Solbergaskogen. Bollplanen ligger intill den föreslagna platsen för ett utegym vid gångstråket genom skogen. Klubben planerar i så fall öppna träningar där för yngre barn för att fånga upp dem som saknar fritidsaktiviteter. Klubben har tidigare lagt ett medborgarförslag om detta.

Solberga hundrastgård ligger mitt i Solbergaskogen. Hundägare på väg till och från hundrastgården bidrar till trygghet på parkvägarna genom skogen. Hundrastgården är populär, men det finns också önskemål om förbättringar och en utbyggnad som gör att fler kan använda den. Nyligen lämnades ett medborgarförslag om att bygga ut hundrastgården med en del för mindre hundar och förbättra grindarna, som nämnden fick avslå utifrån begränsad budget.

1.2 Berörd målgrupp/område

Namnet på den/de målgrupper/områden som insatserna riktar sig till/mot. Både allmänna och särskilda målgrupper ska specificeras. Redogörelsen ska även skatta storleken på de målgrupper som berörs - exempelvis hur många unga som bor i ett område eller antalet personer som passerar en viss plats.

Solberga har ca 9600 invånare. De närmaste 5 åren beräknas folkmängden öka till 14.300, varav 3.400 under 18 år. Det ökade invånarantalet beror främst på omfattande nyproduktion, dels i den nya Älvsjöstaden intill Solbergaskogen, dels som förtätning av Solberga. Runt Solbergaskogen ligger flera skolor och förskolor som ofta vistas i skogen.

1.3 Beskrivning av insatsen



Redogör för platsen för insatsens utformning samt hur insatsen ska realiseras. Innan ansökan lämnas in ska samråd ske med andra berörda förvaltningar om insatsernas genomförbarhet, vilket ska beskrivas här. Insatsen ska förhålla sig logiskt till ovan beskrivna problembild och de resultat som förväntas. Om någon form av medborgardialog ska användas i processen beskriv även det.

Direkt intill Solbergaskogen pågår bygget av 1100 lägenheter för Kabelverkets detaljplan 1 och 2, och ytterligare 685 planerade lägenheter för detaljplan 3 har vunnit laga kraft. Utifrån det har stadsdelsförvaltningen planer på att utöka tillgången till aktiviteter i Solbergaskogen med ett utegym, en upprustning av en liten bollplan från grus till konstgräs, samt utbyggnad av en populär hundrastgård. När fler invånare vistas i skogen bidrar det till en ökad upplevelse av trygghet. Stadsdelsförvaltningen ser också ett behov av att tillsammans med trafikkontoret komplettera belysningen längs med gångstråken i skogen, samt vid bollplanen och det planerade utegymmet.

1.4 Förväntat resultat

Beskriv de positiva resultat och effekter som insatsen ska generera för målgruppen. Som exempel kan detta handla om ökad känsla av trygghet för kvinnor på ett torg vilket leder till fler kvinnor som rör sig på torget.

Bättre belysning gör det lättare att överblicka parkstråken för besökare och polisen. Med utökad verksamhet och med fler som vistas i skogen även kvällstid blir det mindre attraktivt för drogförsäljare och tryggare för besökare.

1.5 Uppföljning och utvärdering

Beskriv hur och när uppföljningen och utvärderingen av insatsen ska göras samt hur de avses dokumenteras och spridas.

Genom dialog med polisen och återkoppling från invånarna, framgår det om insatsen gett önskat resultat. Förvaltningen får även synpunkter från boendeföreningar i området som möts i arbetsgruppen "Tryggare Älvsjö". Förvaltningen informerar om insatsen och resultatet genom de ordinarie informationskanalerna, såsom hemsidan, sociala medier och annonsen Hallå Stockholmare i lokaltidningen.

2. Organisation för insatsens genomförande

Beskriv kortfattat den organisation som ansvarar för att genomföra insatsen samt ansvarar för att följa upp dess effekter. Om samverkan sker med lokala aktörer i arbetet ska detta beskrivas under denna punkt, exempelvis fastighetsägare, civilsamhälle, polis.

Stadsdelen ansvarar för genomförandet av utökade aktiviteter, såsom konstgräs på befintlig bollplan, utegym i anslutning till bollplanen och utbyggnad av hundrastgården. Trafikkontoret står för kompletterande belysning i samråd med stadsdelsförvaltningen.

3. Koppling till styrdokument och andra satsningar

Ansökan ska ligga i linje med i sammanhanget relevanta styrdokument och satsningar i staden. Beskriv kopplingar till exempelvis stadsdelsnämnds lokala utvecklingsprogram, samverkansöverenskommelser med polisen, hållbarhetskommisionens rapporter eller stadens trygghets- och säkerhetsprogram.

I Älvsjös lokala utvecklingsplan är det geografiskt prioriterade området Solberga. Enligt Stockholms stads trygghetsmätning 2014 är den upplevda otryggheten betydligt högre i Solberga än i resten av Älvsjö. Även i den lokala samverkansöverenskommelsen med polisen är Solberga prioriterat..

4. Tidplan

Ansökan ska innehålla en tidplan med identifierade faser i insatsens genomförande från start till uppföljning och slutredovisning.

Projektets insatser planeras till 2018-2019.

5. Beskrivning av utgifter och eventuell medfinansiering

Ansökan ska redovisa insatsens totala investering uppdelat på relevanta kostnadsposter och år. Eventuell egen medfinansiering redovisas och extern medfinansiering redovisas i förekommande fall.

Uppskattad kostnad för belysningsåtgärder avser framtagande av arbetshandlingar och materiel i form av stolpar, fundament, armaturer, kabel samt schakt och elarbeten. Underlag för nya belysningsåtgärder saknas då det fortfarande är på planeringsstadiet. Projektering av belysningen kan göras 2018 och utförande under 2019.

Utegym, konstgräs på bollplan och utbyggnad av hundrastgården kan göras 2018.

6. Påverkan på framtida driftkostnader

Av ansökan ska det framgå om och/eller hur insatsen kan förväntas påverka nämndens eller annan nämnd/styrelses framtida driftutgifter/kostnader, inklusive kapitalkostnader. Kompensation för kapitalkostnader beaktas i särskild ordning i samband med kommande verksamhetsplaner.

Uppskattad kostnad för framtida drift och underhåll av belysningen 10 000 kr per år (trafikkontoret). Uppskattad kostnad för framtida drift och underhåll av utegym, konstgräsplan och hundrastgård 10 000 kr per år.

7. Innovation och eller uppväxling

Ansökan får gärna visa på innovation och nya typer av trygghetsskapande insatser och det ses som en fördel om pågående åtgärder går att växla upp

Klicka här för att ange text.

En del av den nya belysningen i parken blir en effektbelysning, riktad mot vegetationen. Ljuset reflekteras mot växtligheten och återger ett mjukt ljus som ger ett visuellt djup under kvällar och nätter. Effektbelysningen ger en bättre överblick, och blir därmed ett komplement till stolparmaturen. Parken kommer att upplevas som en attraktivare och tryggare plats.

Övriga upplysningar

Klicka här för att ange text.



ANSÖKAN OM INVESTERINGSMEDEL (CM4) FÖR TRYGGHETSSKAPANDE ÅTGÄRDER 2018

Nämnderna ska i sin ansökan redovisa insatsens utformning genom att redogöra för följande punkter.

Namn på insats:
Ny belysning i Standarparken med lekplats
Sökt belopp:
Belysning: 700 000 kr

Sökande

Nämnd:	Kontaktperson:
Älvsjö stadsdelsnämnd	Eva Wretling
Epost:	Telefon:
Eva.wretling@stockholm.se	08-50821080
Eventuell medsökande	
Trafikkontoret, infrastruktur	Mattias Wallblom

Ansökan

1. Beskrivning (mål och syfte)

Ansökan ska innehålla en tydlig beskrivning av den tänkta åtgärden med övergripande mål och syfte. Underrubrikerna i beskrivningen ska ge en tydlig koppling mellan den lokala behovsanalys som gjorts och det resultat som förväntas.

1.1 Behovsanalys/problembeskrivning

Redogör för en problembeskrivning om varför en investering behövs och på vilket sätt en analys av lokala förutsättningar och behov har tagits fram.



I Älvsjös lokala utvecklingsplan är det geografiskt prioriterade området Solberga. Även centrala Älvsjö ingår i stadsdelen Solberga. Vid boendedialogen 2013 och trygghetsdialogen 2016 har invånarna lyft fram problem med otrygghet i Älvsjö centrum, bland annat på grund av öppen droghandel. Standarparken ligger i villastadsdelen Älvsjö (gamla Älvsjö) precis intill Älvsjö centrum och enligt uppgifter från polisen och närboende pågår droghandel i Standarparken. En av de saker som invånarna efterlyser är bättre belysning i parkerna kring Älvsjö centrum. Idag saknar Standarparken med lekplats belysning både polis och grannar har efterlyst belysning för parken.

1.2 Berörd målgrupp/område

Namnet på den/de målgrupper/områden som insatserna riktar sig till/mot. Både allmänna och särskilda målgrupper ska specificeras. Redogörelsen ska även skatta storleken på de målgrupper som berörs - exempelvis hur många unga som bor i ett område eller antalet personer som passerar en viss plats.

Stadsdelen Älvsjö har endast 1400 invånare, men ligger precis intill Älvsjö centrum (som ingår i stadsdelen Solberga). Berörd målgrupp är boende nära parken och lekplatsen samt förskolor som besöker parken. De nya kvarteren som nu byggs i Älvsjöstaden kommer att innehålla 1700 lägenheter och flera förskolor, som kommer att använda alla närliggande parker, däribland Standarparken.

1.3 Beskrivning av insatsen

Redogör för platsen för insatsens utformning samt hur insatsen ska realiseras. Innan ansökan lämnas in ska samråd ske med andra berörda förvaltningar om insatsernas genomförbarhet, vilket ska beskrivas här. Insatsen ska förhålla sig logiskt till ovan beskrivna problembild och de resultat som förväntas. Om någon form av medborgardialog ska användas i processen beskriv även det.

Antalet besökare i Älvsjös parker och lekplatser ökar till följd av växande befolkning. Standarparken kommer att behöva rustas upp och göras mer trygg, säker och attraktiv. I ett första steg vill Älvsjö stadsdelsförvaltning utrusta parken med belysning i samarbete med trafikkontoret. Då kommer den att kunna användas under en större del av året.

1.4 Förväntat resultat

Beskriv de positiva resultat och effekter som insatsen ska generera för målgruppen. Som exempel kan detta handla om ökad känsla av trygghet för kvinnor på ett torg vilket leder till fler kvinnor som rör sig på torget.

Med belysning som bidrar till ökad trygghet och ökad användning av parken kvällstid förväntas droghandeln i parken minska.

1.5 Uppföljning och utvärdering

Beskriv hur och när uppföljningen och utvärderingen av insatsen ska göras samt hur de avses dokumenteras och spridas.

Genom dialog med polisen och återkoppling från invånarna, framgår det om insatsen gett önskat resultat. Förvaltningen får även synpunkter från boendeföreningar i området som möts i arbetsgruppen "Tryggare Älvsjö". Förvaltningen informerar om insatsen och resultatet genom de ordinarie informationskanalerna, såsom hemsidan, sociala medier och annonsen Hallå Stockholmare i lokaltidningen.

2. Organisation för insatsens genomförande

Beskriv kortfattat den organisation som ansvarar för att genomföra insatsen samt ansvarar för att följa upp dess effekter. Om samverkan sker med lokala aktörer i arbetet ska detta beskrivas under denna punkt, exempelvis fastighetsägare, civilsamhälle, polis.

Parken rustats upp av stadsdelsförvaltningen tillsammans med trafikkontoret som ansvarar för genomförandet av föreslagna belysningsåtgärder. Älvsjö stadsdelsförvaltning samverkar med polisen och för en dialog med boende kring parken.

3. Koppling till styrdokument och andra satsningar

Ansökan ska ligga i linje med i sammanhanget relevanta styrdokument och satsningar i staden. Beskriv kopplingar till exempelvis stadsdelsnämnds lokala utvecklingsprogram, samverkansöverenskommelser med polisen, hållbarhetskommisionens rapporter eller stadens trygghets- och säkerhetsprogram.

I Älvsjös lokala utvecklingsplan är det geografiskt prioriterade området Solberga. Älvsjö centrum ingår i stadsdelen Solberga. Standarparken ligger inte i Solberga, men nära Älvsjö centrum, och drabbas därför av liknande problem. Ett av målen i det lokala utvecklingsprogrammet är att "Utveckla den fysiska miljön för att uppnå trygghet och trivsel".

4. Tidplan

Ansökan ska innehålla en tidplan med identifierade faser i insatsens genomförande från start till uppföljning och slutredovisning.

Belysningen projekteras 2018 och genomförs 2019.

5. Beskrivning av utgifter och eventuell medfinansiering

Ansökan ska redovisa insatsens totala investering uppdelat på relevanta kostnadsposter och år. Eventuell egen medfinansiering redovisas och extern medfinansiering redovisas i förekommande fall.

Kostnaderna avser en ny belysningsanläggning som kommer att tillhöra trafikkontoret. I kostnaderna ingår framtagande av arbetshandling, belysningsmateriel, schakt och elarbeten.

6. Påverkan på framtida driftkostnader

Av ansökan ska det framgå om och/eller hur insatsen kan förväntas påverka nämndens eller annan nämnd/styrelses framtida driftutgifter/kostnader, inklusive kapitalkostnader. Kompensation för kapitalkostnader beaktas i särskild ordning i samband med kommande verksamhetsplaner.

Framtida underhållskostnader beräknas uppgå till ca 5000 kr per år.

7. Innovation och eller uppväxling

Ansökan får gärna visa på innovation och nya typer av trygghetsskapande insatser och det ses som en fördel om pågående åtgärder går att växla upp

En del av den nya belysningen i parken blir en effektbelysning, riktad mot vegetationen. Ljuset reflekteras mot växtligheten och återger ett mjukt ljus som ger ett visuellt djup under kvällar och nätter. Effektbelysningen ger en bättre överblick, och blir därmed ett komplement till stolpmaturnen. Parken kommer att upplevas som en attraktivare och tryggare plats.

Övriga upplysningar

Klicka här för att ange text.



ANSÖKAN OM INVESTERINGSMEDEL (CM4) FÖR TRYGGHETSSKAPANDE ÅTGÄRDER 2018

Nämnderna ska i sin ansökan redovisa insatsens utformning genom att redogöra för följande punkter.

Namn på insats:
Ny belysning i Örby slottspark med plaskdamm
Sökt belopp:
Belysning: 1 300 000 kr

Sökande

Nämnd:	Kontaktperson:
Älvsjö stadsdelsnämnd	Eva Wretling
Epost:	Telefon:
Eva.wretling@stockholm.se	08-50821080
Eventuell medsökande	
Trafikkontoret, infrastruktur	Mattias Wallblom

Ansökan

1. Beskrivning (mål och syfte)

Ansökan ska innehålla en tydlig beskrivning av den tänkta åtgärden med övergripande mål och syfte. Underrubrikerna i beskrivningen ska ge en tydlig koppling mellan den lokala behovsanalys som gjorts och det resultat som förväntas.

1.1 Behovsanalys/problembeskrivning

Redogör för en problembeskrivning om varför en investering behövs och på vilket sätt en analys av lokala förutsättningar och behov har tagits fram.

Älvsjö stadsdelsförvaltning har från boende i Örby slott och Liseberg fått in önskemål om belysning av Örby slottspark som idag helt saknar belysning. Örby slottspark är en kulturhistorisk park som även är en central mötesplats för stadsdelarna Örby slott och Liseberg. Den inrymmer dels en plaskdamm, dels en nedsänkt sittplatsplats vid en fontän. Parken upplevs som en mörk och otrygg plats efter mörkrets inbrott. Parken ligger intill Sjöängsskolan och många barn och ungdomar passerar den på väg till och från skolan. Älvsjö har idag inte några större problem med kriminalitet i parken men önskar genom att belysa parken förebygga kriminell aktivitet, skapa en tryggare skolväg för barnen till Sjöängsskolan och för de boende kring parken. En belysning i parken kan öka användandet av parken och därmed ytterligare bidra till en ökad trygghet.

1.2 Berörd målgrupp/område

Namnet på den/de målgrupper/områden som insatserna riktar sig till/mot. Både allmänna och särskilda målgrupper ska specificeras. Redogörelsen ska även skatta storleken på de målgrupper som berörs - exempelvis hur många unga som bor i ett område eller antalet personer som passerar en viss plats.

Stadsdelarna Örby slott och Liseberg har 3300 invånare varav 720 är barn och ungdomar under 18 år. De avgränsas från övriga Älvsjö genom stambanan och Åbyvägen. För många invånare är Örby slottspark och slottsplan centrala mötesplatser. I samband med upprustning av Örby slottsplan blev platsen belyst men själva slottsparken saknar fortfarande helt belysning.

1.3 Beskrivning av insatsen

Redogör för platsen för insatsens utformning samt hur insatsen ska realiseras. Innan ansökan lämnas in ska samråd ske med andra berörda förvaltningar om insatsernas genomförbarhet, vilket ska beskrivas här. Insatsen ska förhålla sig logiskt till ovan beskrivna problembild och de resultat som förväntas. Om någon form av medborgardialog ska användas i processen beskriv även det.

Älvsjö stadsdelsförvaltning planerar för en upprustning av parkens plaskdamm 2018-2020 med parkinvesteringsmedel. Tillsammans med Trafikkontoret söker stadsdelsförvaltningen trygghetsskapande medel för belysning av parken under 2018-2019 för ökad trygghet och säkerhet samt att parken blir attraktivare för invånarna i Örby slott och Liseberg. Med en belysning kommer parken att locka till sig fler besökare som också bidrar till en utökad trygghet.

1.4 Förväntat resultat

Beskriv de positiva resultat och effekter som insatsen ska generera för målgruppen. Som exempel kan detta handla om ökad känsla av trygghet för kvinnor på ett torg vilket leder till fler kvinnor som rör sig på torget.

Med belysning kan parken även användas kvällstid och med fler besökare blir det en tryggare och säkrare mötesplats.

1.5 Uppföljning och utvärdering

Beskriv hur och när uppföljningen och utvärderingen av insatsen ska göras samt hur de avses dokumenteras och spridas.

Genom dialog med polisen och återkoppling från medborgarna, framgår det om insatsen fått önskat resultat. Förvaltningen informerar om insatsen och resultatet genom de ordinarie informationskanalerna, såsom hemsidan, sociala medier och annonsen Hallå Stockholmare i lokaltidningen.

2. Organisation för insatsens genomförande

Beskriv kortfattat den organisation som ansvarar för att genomföra insatsen samt ansvarar för att följa upp dess effekter. Om samverkan sker med lokala aktörer i arbetet ska detta beskrivas under denna punkt, exempelvis fastighetsägare, civilsamhälle, polis.

Parken rustats upp av stadsdelsförvaltningen tillsammans med trafikkontoret som ansvarar för genomförandet av föreslagna belysningsåtgärder.

3. Koppling till styrdokument och andra satsningar

Ansökan ska ligga i linje med i sammanhanget relevanta styrdokument och satsningar i staden. Beskriv kopplingar till exempelvis stadsdelsnämnds lokala utvecklingsprogram, samverkansöverenskommelser med polisen, hållbarhetskommisionens rapporter eller stadens trygghets- och säkerhetsprogram.

Ett av målen i stadsdelsnämndens lokala utvecklingsprogram är att "Utveckla den fysiska miljön för att uppnå trygghet och trivsel".

4. Tidplan

Ansökan ska innehålla en tidplan med identifierade faser i insatsens genomförande från start till uppföljning och slutredovisning.

Belysningen i parken kan genomföras 2018-2019.

5. Beskrivning av utgifter och eventuell medfinansiering

Ansökan ska redovisa insatsens totala investering uppdelat på relevanta kostnadsposter och år. Eventuell egen medfinansiering redovisas och extern medfinansiering redovisas i förekommande fall.

Kostnaderna avser belysningspollare, stolpar, armaturer, kabel, schakt och elarbeten, samt framtagande av arbetshandlingar.

Nedan framgår de parkvägar som avses belysas.



Av ansökan ska det framgå om och/eller hur insatsen kan förväntas påverka nämndens eller annan nämnd/styrelses framtida driftutgifter/kostnader, inklusive kapitalkostnader. Kompensation för kapitalkostnader beaktas i särskild ordning i samband med kommande verksamhetsplaner.

Uppskattad kostnad för framtida drift och underhåll ca 5000 kr per år.

Ansökan får gärna visa på innovation och nya typer av trygghetsskapande insatser och det ses som en fördel om pågående åtgärder går att växla upp

En del av den nya belysningen i parken blir en effektbelysning, riktad mot vegetationen. Ljuset reflekteras mot växtligheten och återger ett mjukt ljus som ger ett visuellt djup under kvällar och nätter. Effektbelysningen ger en bättre överblick, och blir därmed ett komplement till stolparmaturen. Parken kommer att upplevas som en attraktivare och tryggare plats.

Klicka här för att ange text.