



\\sl03\Xbvt\2017\320026793 - Kistagrenen\Kart\Angskartor\CAD-kart\on\spårområde_hakch.dwg; Dec 21, 2018
mw_5902-017L-00-POJE-000\K\Projekt\Angskartor\CAD-kart\on\spårområde_hakch.dwg; Dec 21, 2018
mi_5902-017L-00-POJE-000\K\Projekt\Angskartor\CAD-kart\on\spårområde_hakch.dwg; Dec 21, 2018
mi_5902-017L-00-POJE-000\K\Projekt\Angskartor\CAD-kart\on\spårområde_hakch.dwg; Dec 21, 2018
spårområde_hakch.dwg; Dec 21, 2018

Den här handling och information har utarbetats av AB Storstockholms Lokaltrafik. Egenheten och får inte användas, delvis eller helt, utan tillstånd från AB Storstockholms Lokaltrafik. Övrigt innehåll är förbehåll för AB Storstockholms Lokaltrafik.

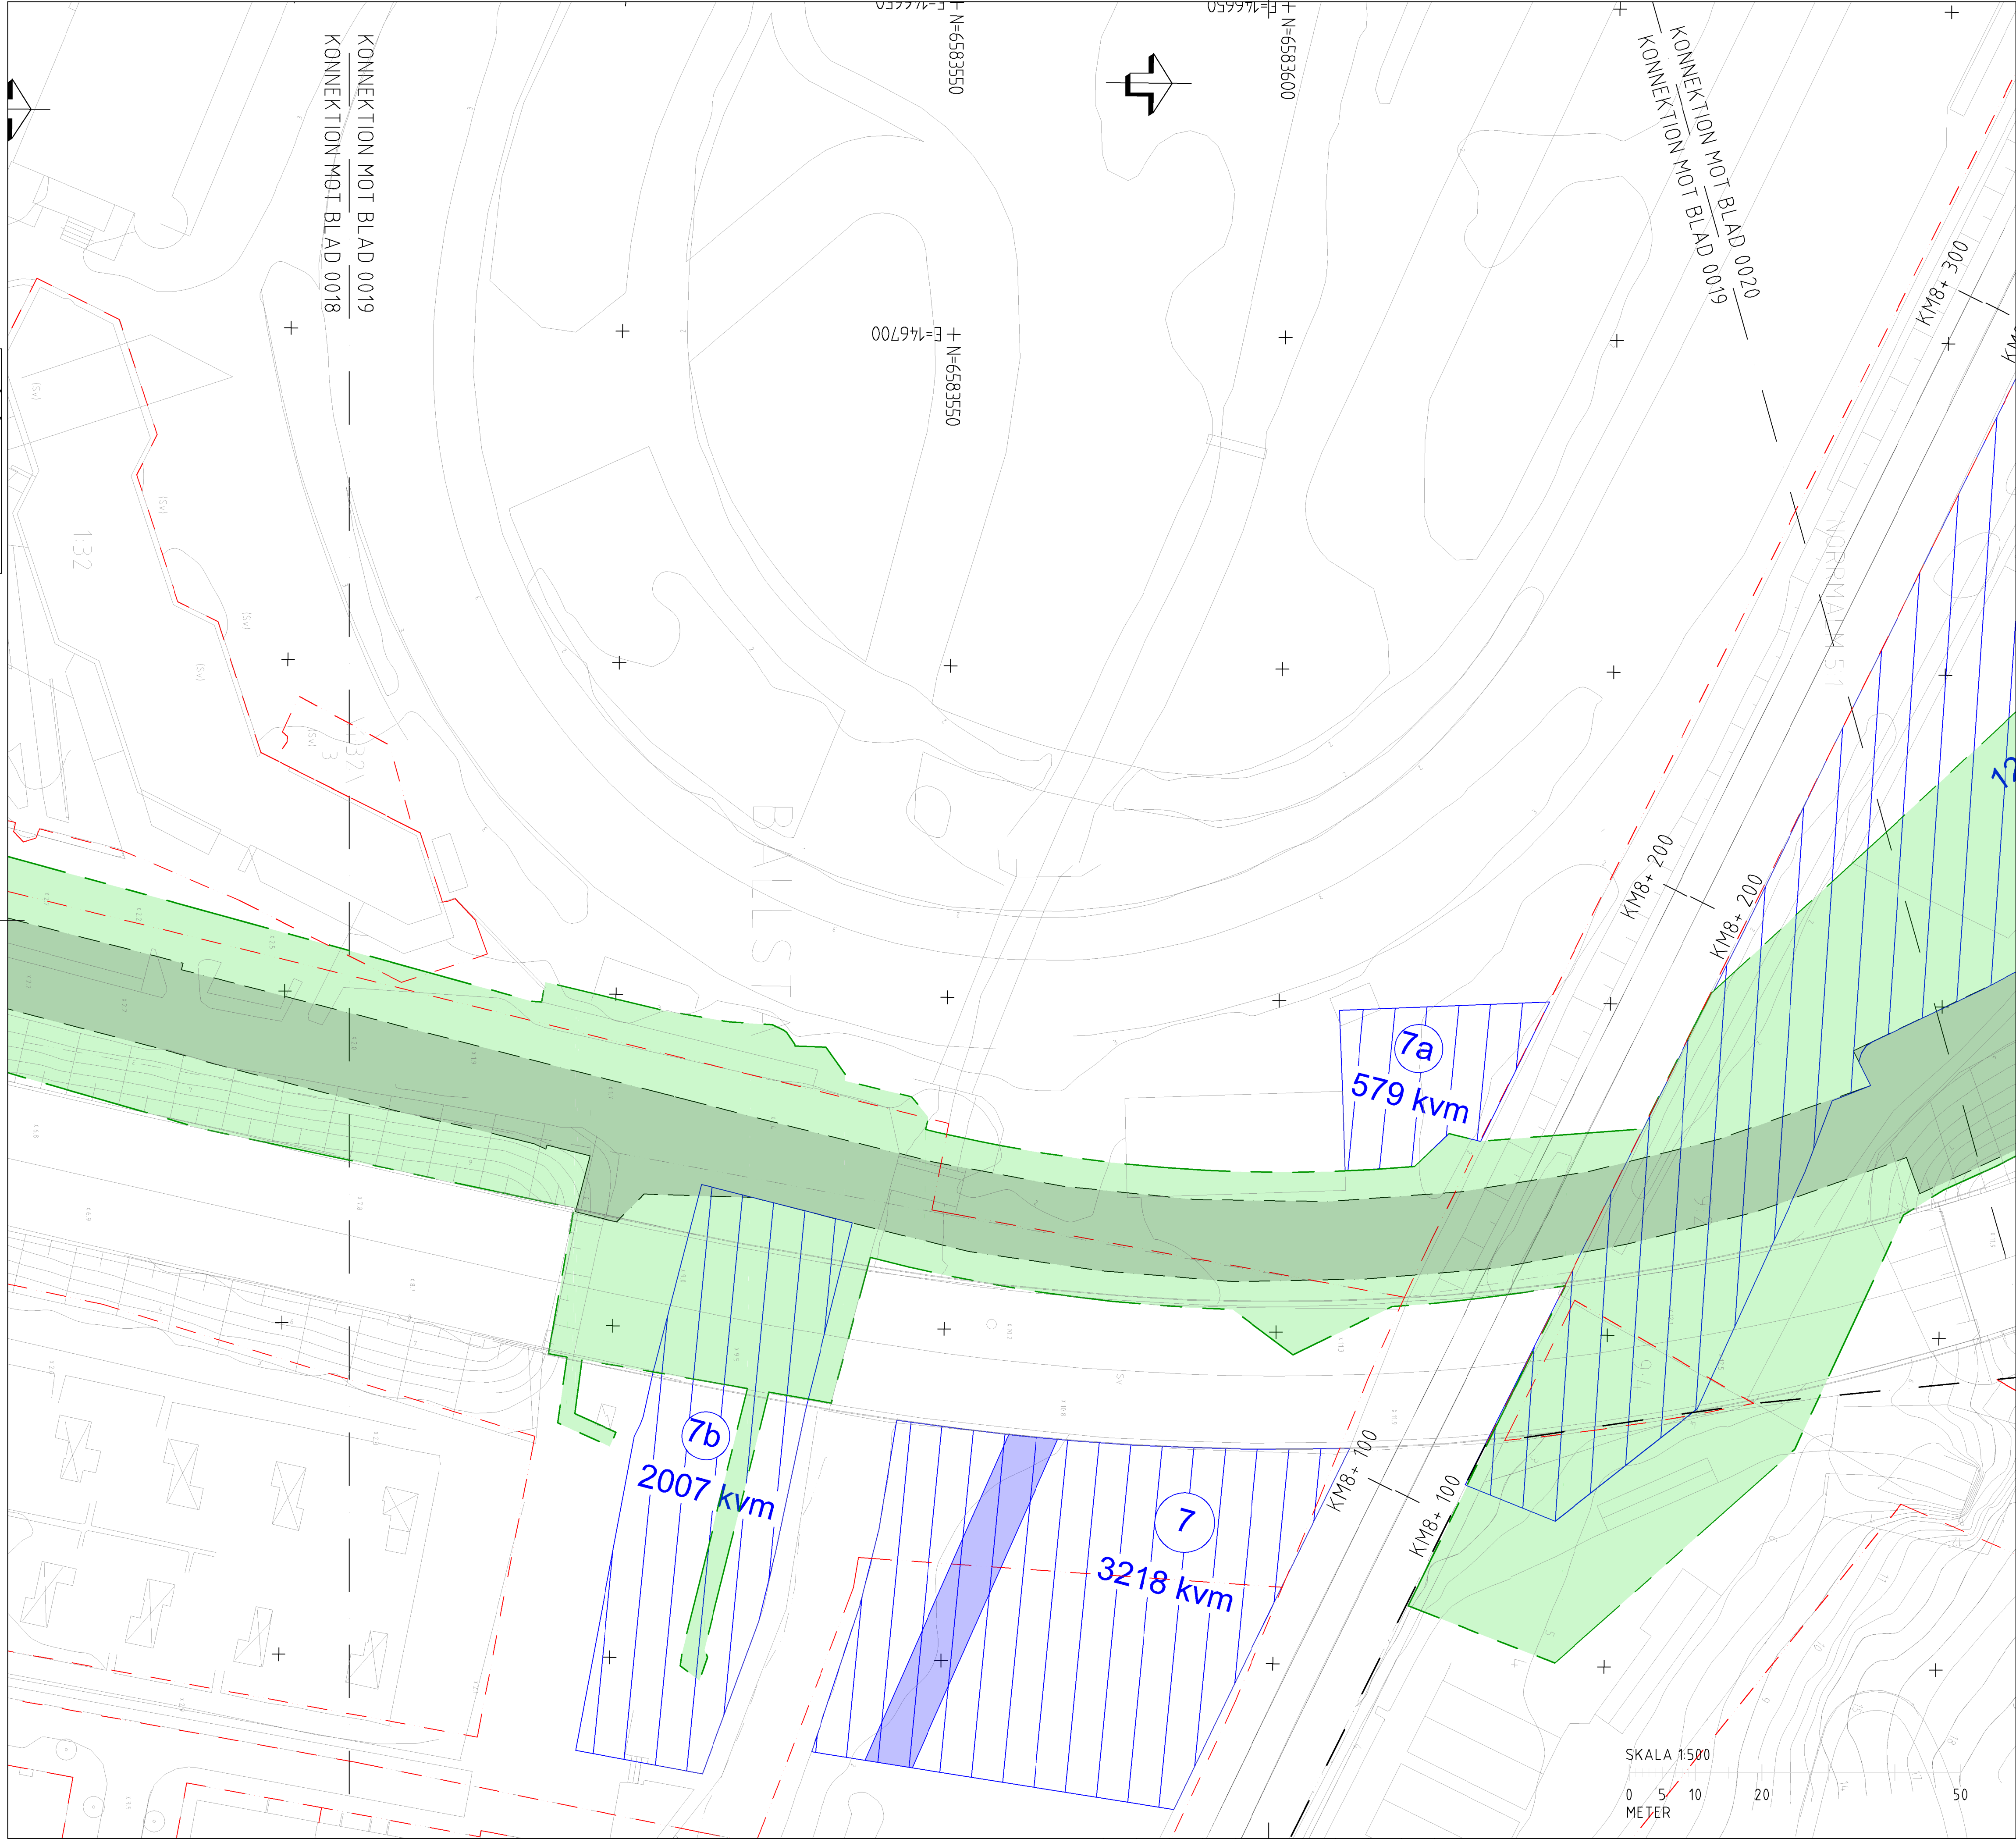

- = Arbetsområde.
- = Etableringsområden
- = Körväg inom etablering
- = Spårområde
- = Fastighetsgränser
- = Övriga gränser
- = Littera för Etableringsområde

ORIENTERINGSFIGUR

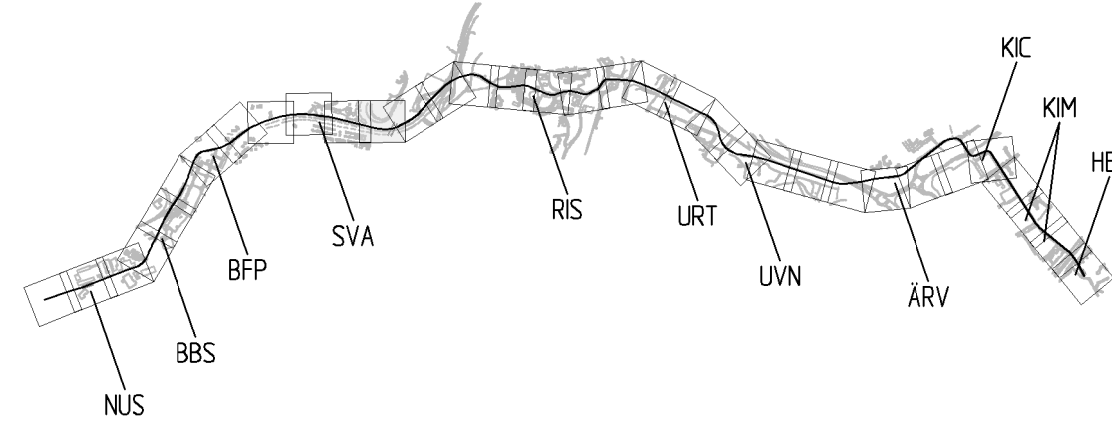


PLANSYSTEM SWEREF 99 18 00
HÖJDSYSTEM RH 2000

Bilaga 5 Blad 1

FÖRHANDSKOPIA 2018-12-21
FÖRHANDSKOPIA 2018-11-08
FÖRHANDSKOPIA 2018-10-18
GH 2018-04-10

Ramboll Sverige AB Krukmakargatan 21 Box 77009 104 62 Stockholm Tfn 070-675 60 00 Fax 070-675 20 00 www.ramboll.com		RAMBOLL Knowledge taking people further...	
Uppdrags nr 1320026793	Handläggare H.STRÅNGBY	Rit/Konst H.STRÅNGBY	Rev. Ant. Revidering avsett
Granskad H.STRÅNGBY	Godkänd H.STRÅNGBY	Datum 2018-04-10	Sign. Datum
Ort STOCKHOLM	BILAGA TILL AVTAL TVÄRBANAN KISTAGRENNEN		
AB Storstockholms Lokaltrafik		ARBETS-, ETABLERINGSOMRÅDEN KM 4+500 - 4+750 PLAN	
SL Handläggare ANDERS SKARIN	SL Uppdrags nr 501260	Format A1	Skala 1:500
SL Granskad HÅKAN HJELM	SL Godkänd TOMAS FLYCKT	Blad 0019	Nästa bil Rev
Ort STOCKHOLM	Datum 2018-04-10	Ritningsnummer C-5930-000-111-0019	Rev
SL ARKIVNUMMER 0-0-0			

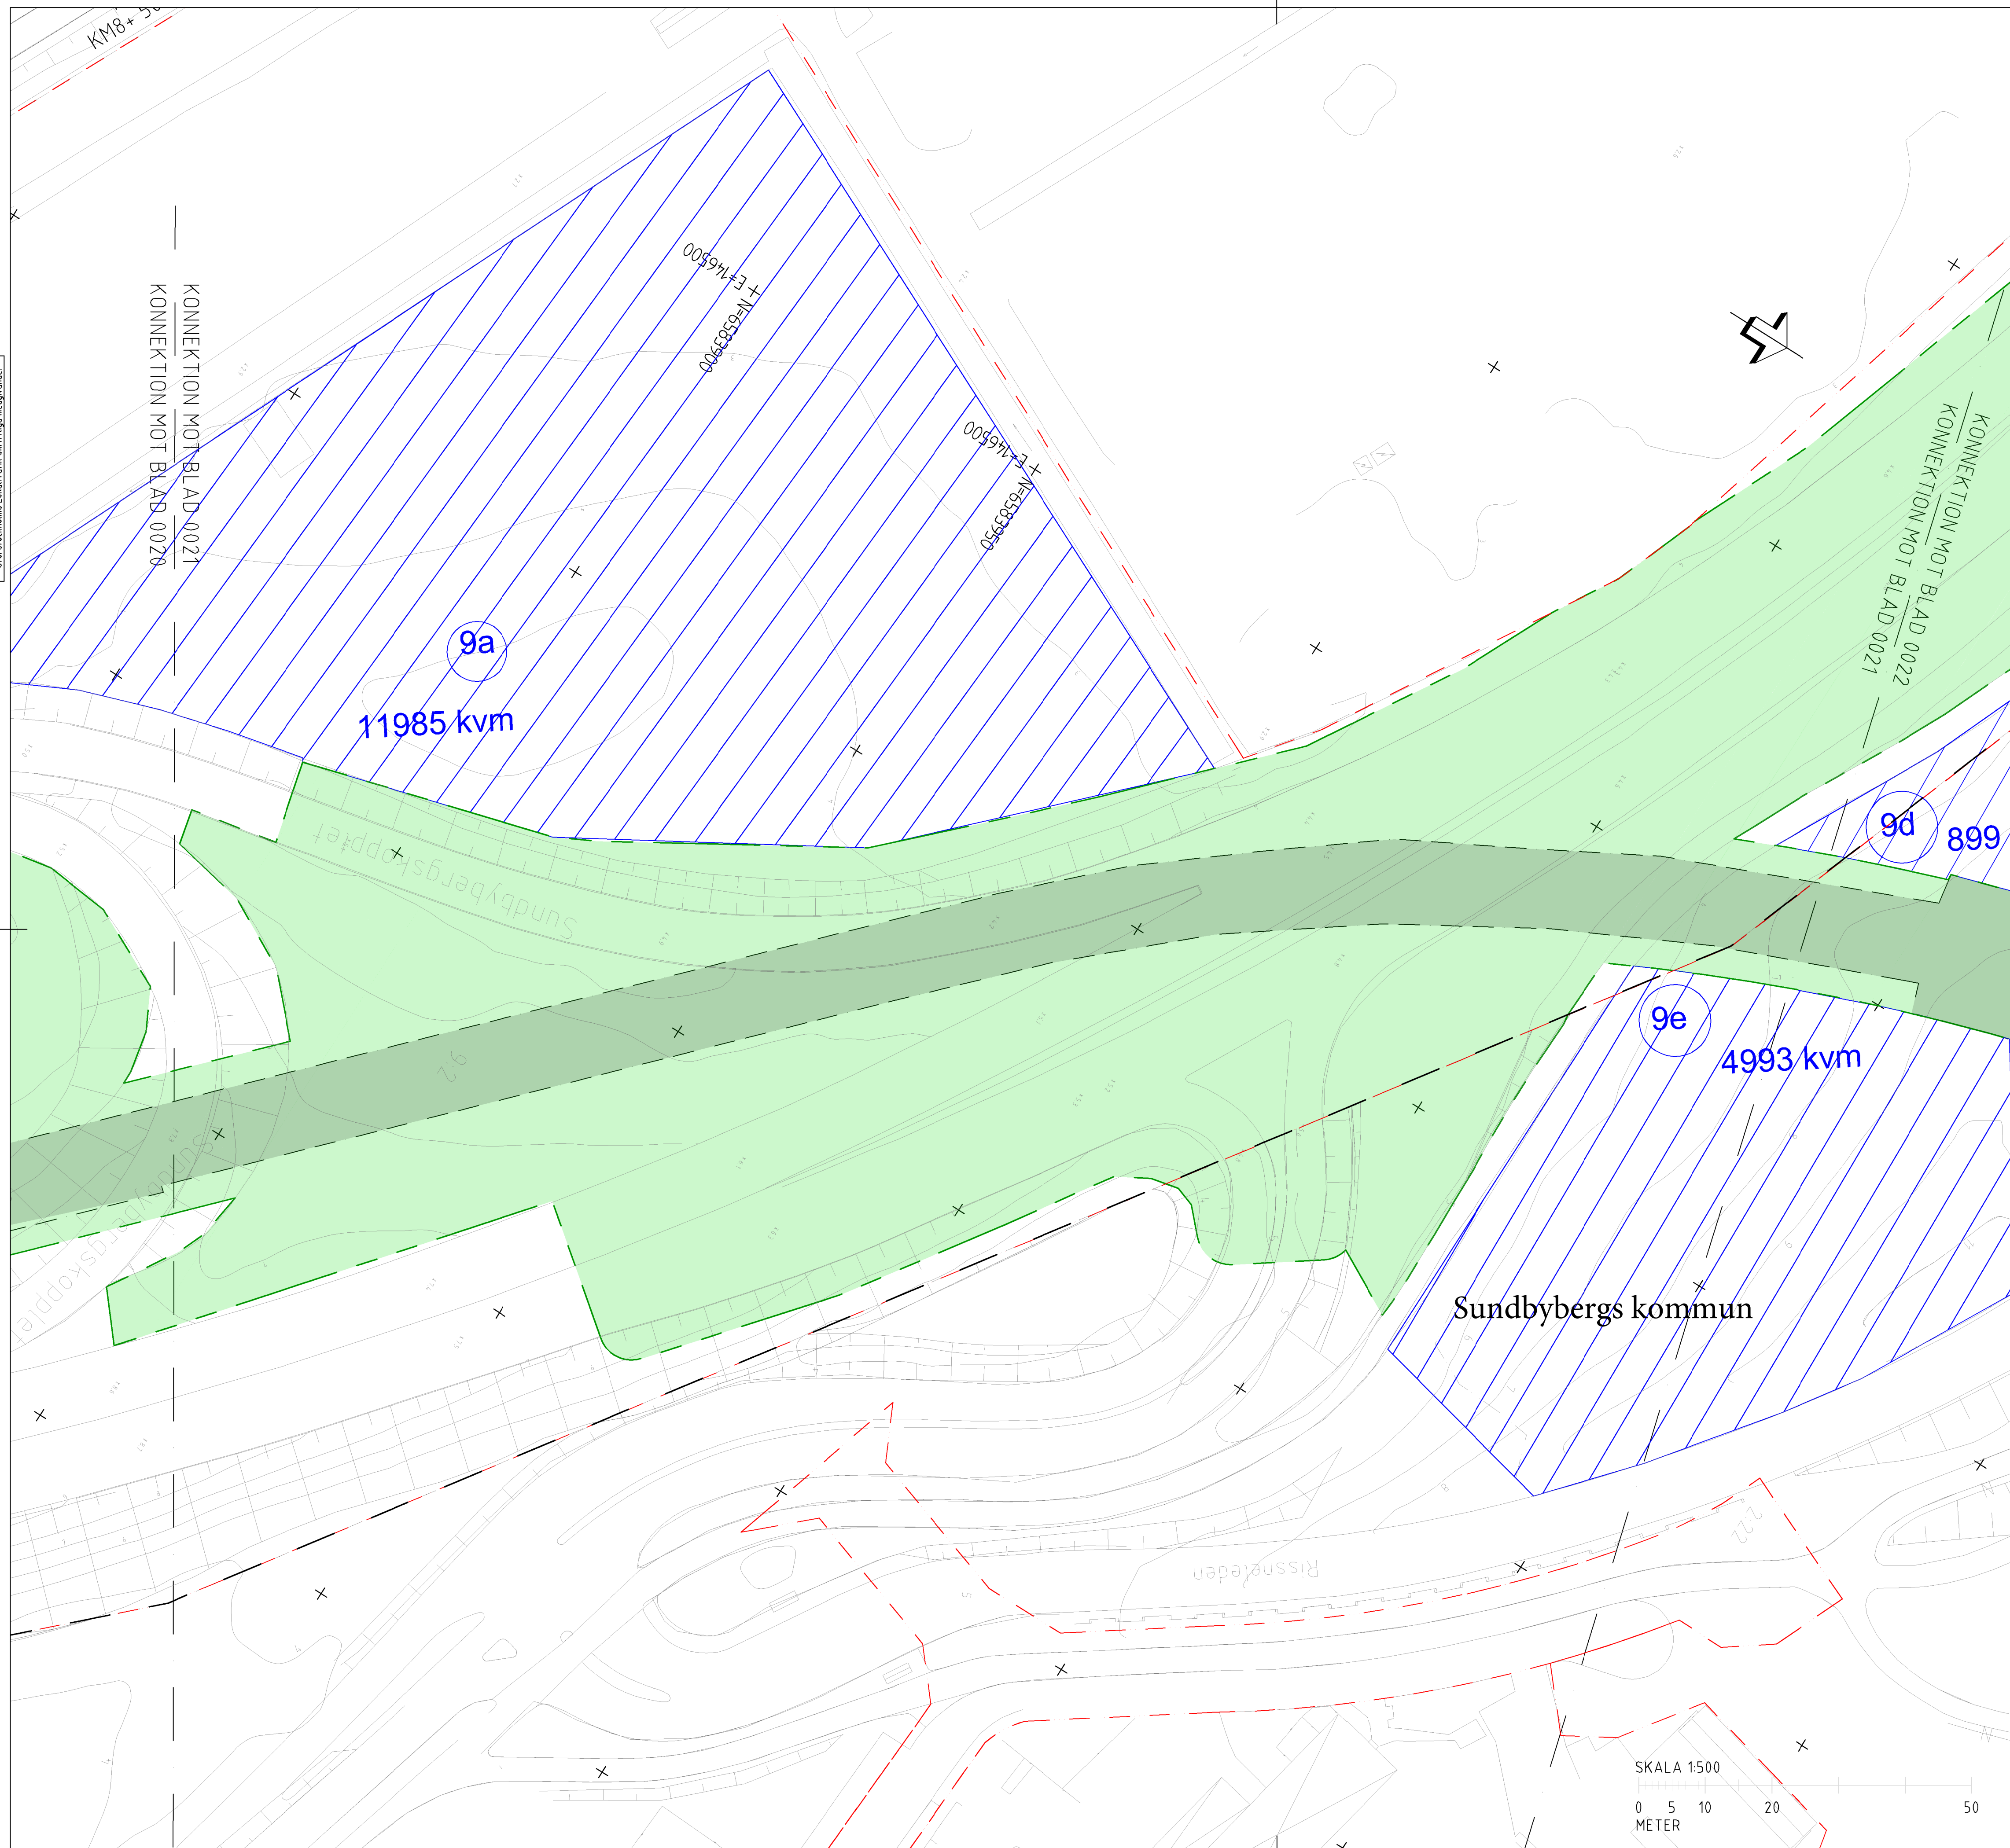

 = Arbetsområde.


 = Etableringsområdet

 = Spår område

 = Fastighetsgränser
 = Övriga gränser

9a) = Littera för Etableringsområde

ORIENTERINGSFIGUR

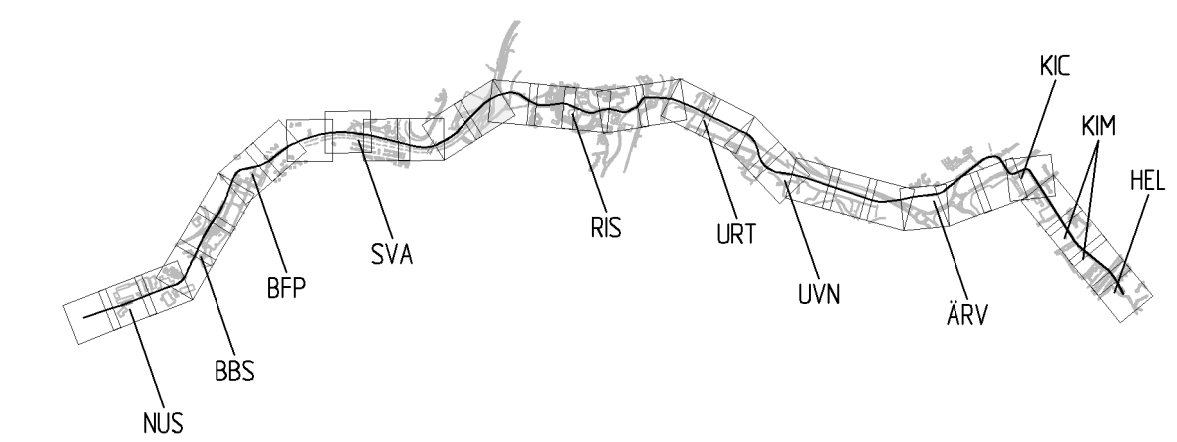

PLANSYSTEM SWEREF 99 18 00
HÖJDSYSTEM RH 2000

Bilaga 5 Blad 3

FÖRHANDSKOPIA 2019-02-06

Ramboll Sverige AB Krukenälgatan 21 Box 7009 104 62 Stockholm Tfn 010-615 60 00 Fax 010-615 20 00 www.ramboll.com		 Knowledge taking people further...	
Uppdrag nr	Handlaggare	Rd/Konsl	
1320062793	H.STRÅNGBY	H.STRÅNGBY	
Granskad	Godkänd	Rev	Ant
H.STRÅNGBY	H.STRÅNGBY	Revidering avser	
Ört	Datum	Sign	Datum
STOCKHOLM	2018-10-xx		
 AB Storstockholms Lokaltrafik		Bilaga till Avtal TVÄRBANAN KISTAGRENN	
SL Handlaggare	SL Uppdrags nr	ARBETS- , ETABLERINGSOMRÅDEN	
KRISTIN NORBERG	501260	KM 5+000 - 5+250	
SL Granskad	SL Godkänd	PLAN	
HÅKAN HJELM	CHRISTINA JOHANSSON	Formaltningsnummer	Format
Ört	Datum	XXXX	Skala
STOCKHOLM	2018-10-xx	Ritningsnummer	Blad
		C-5930-000-111-0021	0021
		SL ARKIVNUMMER	Nästa bl
		0	Rev
		0	
		0	

0:\Sto3\Xbv\2017\1320026793 - Kistagrenen\Projektering\FU - Förförågningsunderlag\Ö_ Övergripande\Ritning\Solvalta\ C-5930-000-111-0021.dwg Feb 06, 2019 - 4.52pm

[illegible]