




Dokumentnamn	P1-PM-Försäljningsobjekt handelsplatsen_B1
Projekteringsskede	BYGGHANDLING
Delområde	Land
Entreprenad	[Entreprenad]
Anläggningsdel	L01 - Gemensamt delområde Land
Ansvarig part	P1: Projektledning
Dokumenttyp	PM - PM
Konstruktör	Magnus Croon
Upprättad datum	2019-08-29

Försäljningsobjekt handelsplatsen


BILAGA 1 – Media till Blå bodarna 1

Daniel Andersson
Uppdragsansvarig

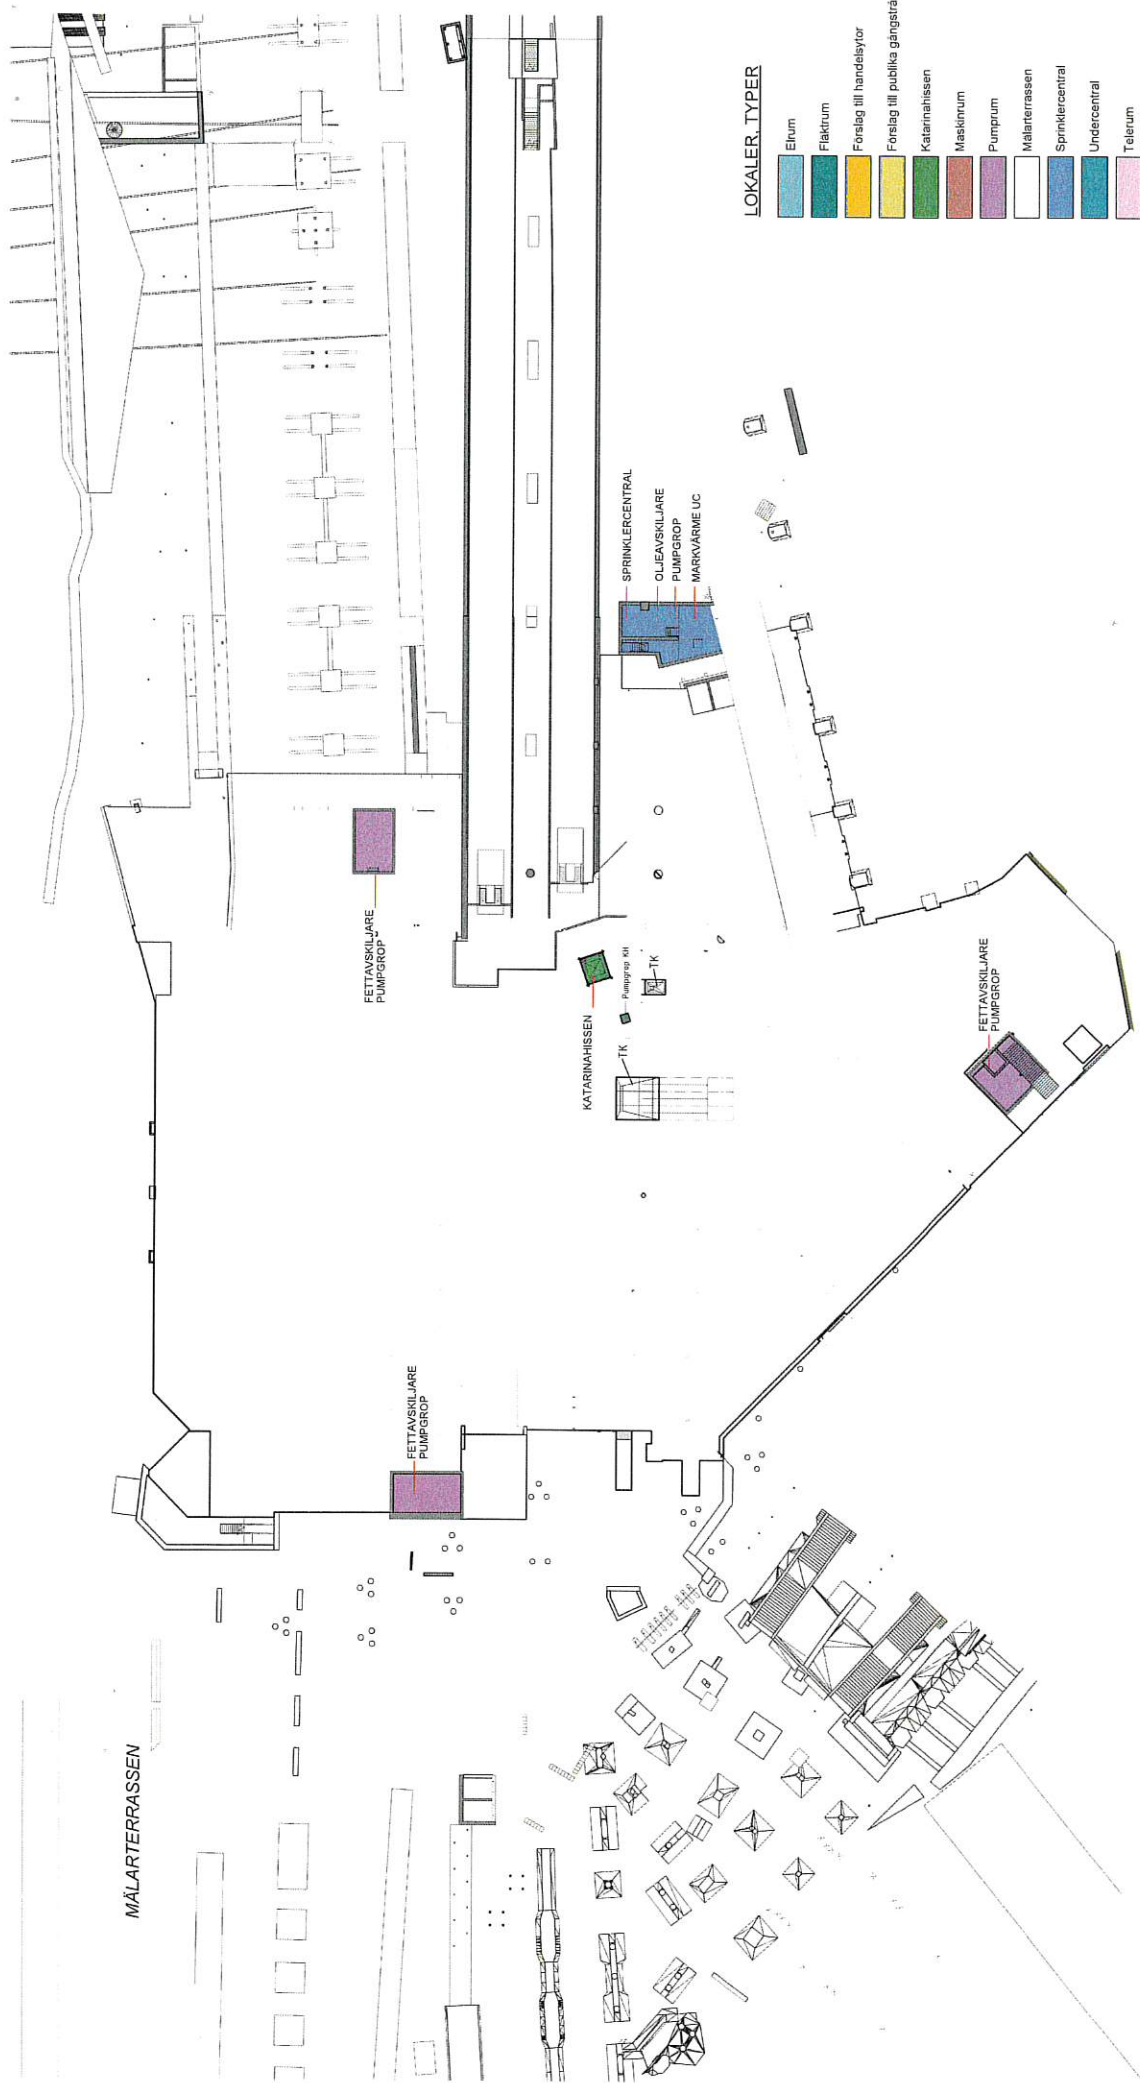




------	---------	--------------------------	--------------------------------	----------------	----------	---------	---------------	------------------	--------------	--------	----	----

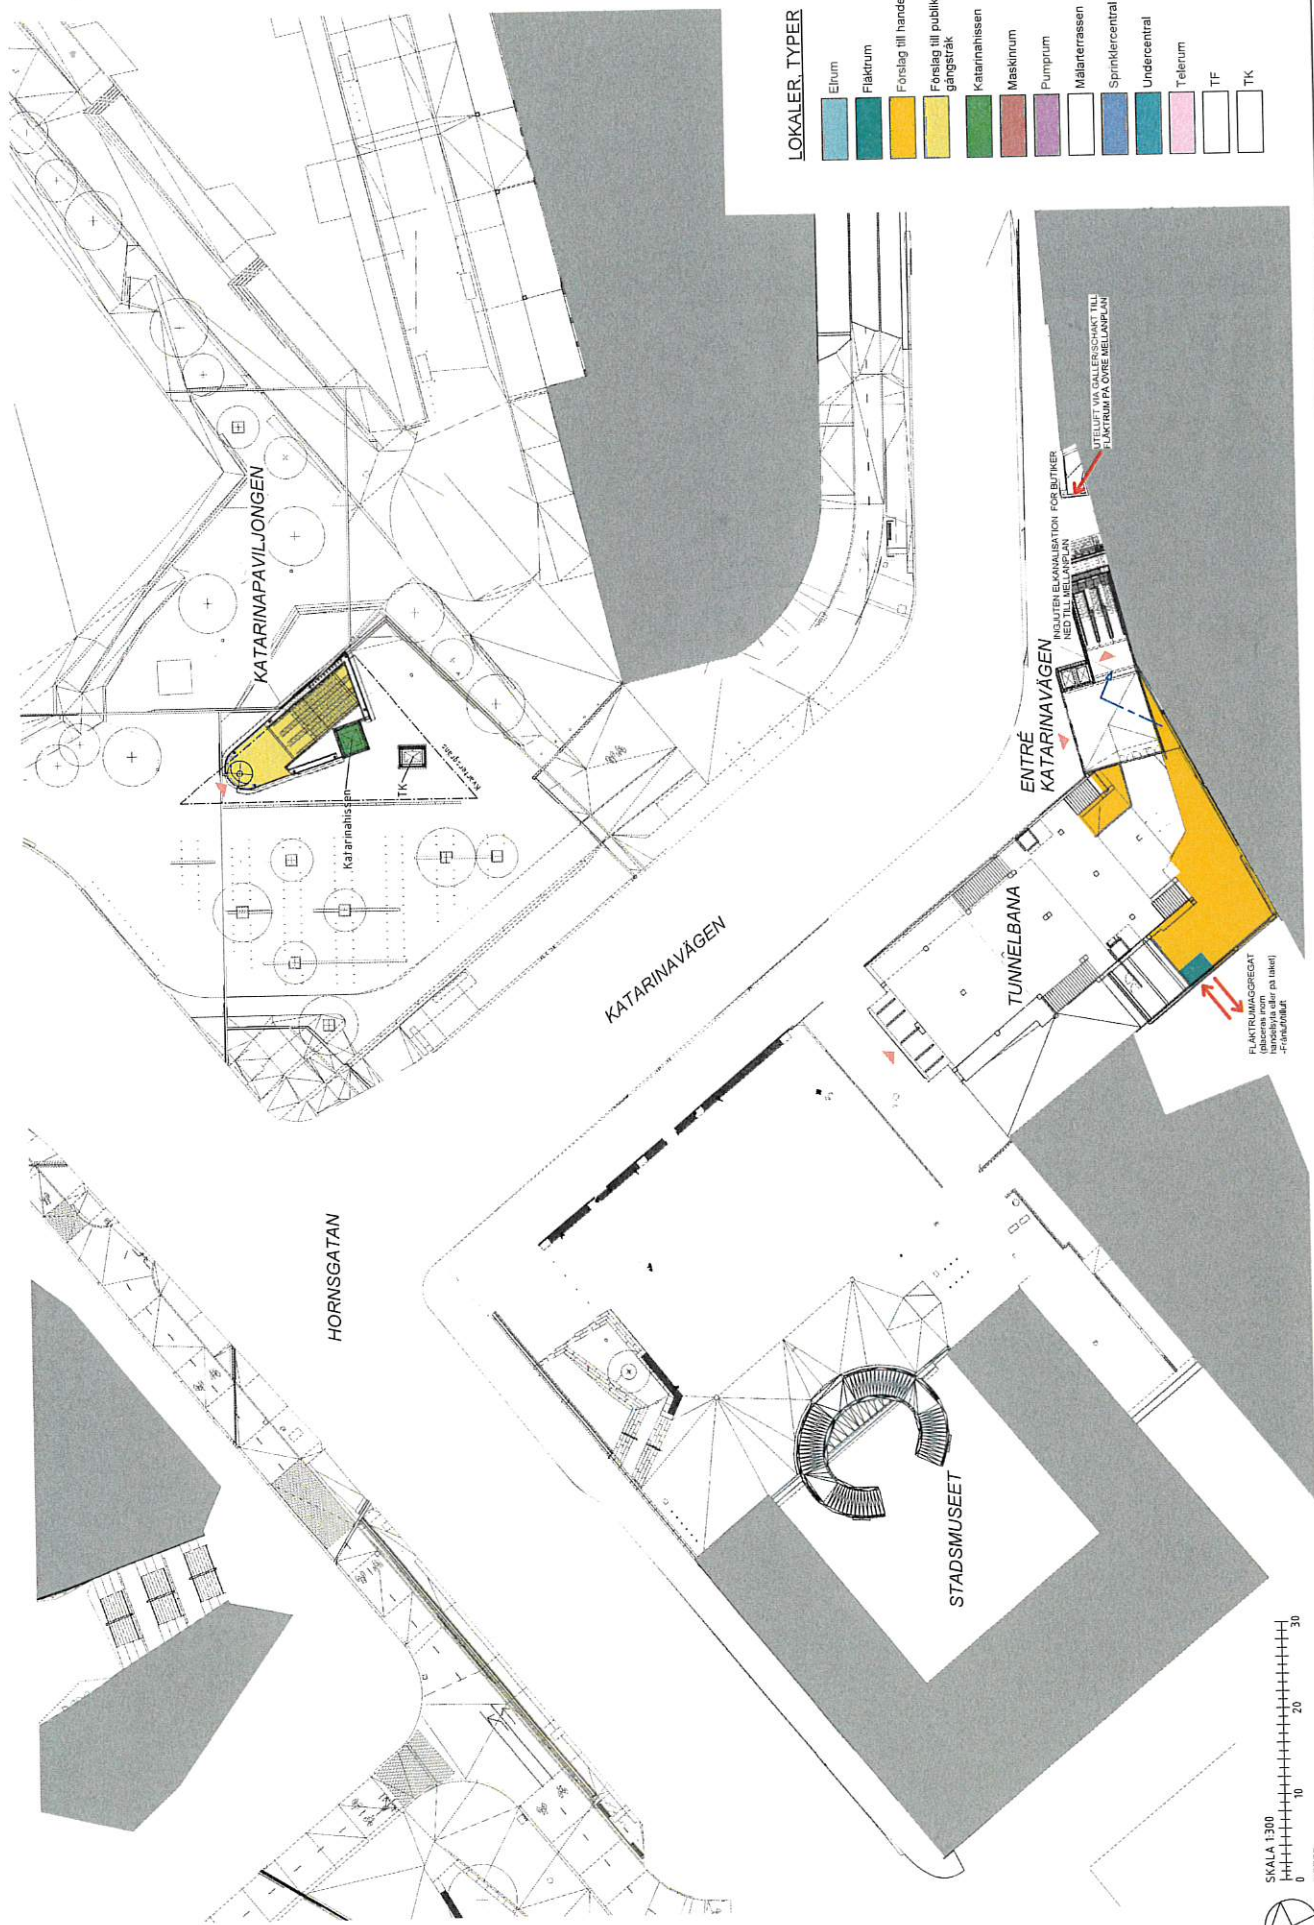

LOKALER, TYPER

-------	---------	-----------------	-----------------------------	---------------	-----------	---------	-----------------	------------------	--------------	----------	----	----

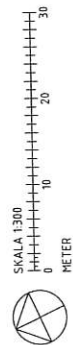

SKALA 1:300

METER

Stockholms stad

Exploateringskontoret

PROJEKT SLUSSEN

MEDIA TILL BLÅ BODARNA 1, TORGPLAN

BILAGA 1, sida 5/5

2019-08-29

white