


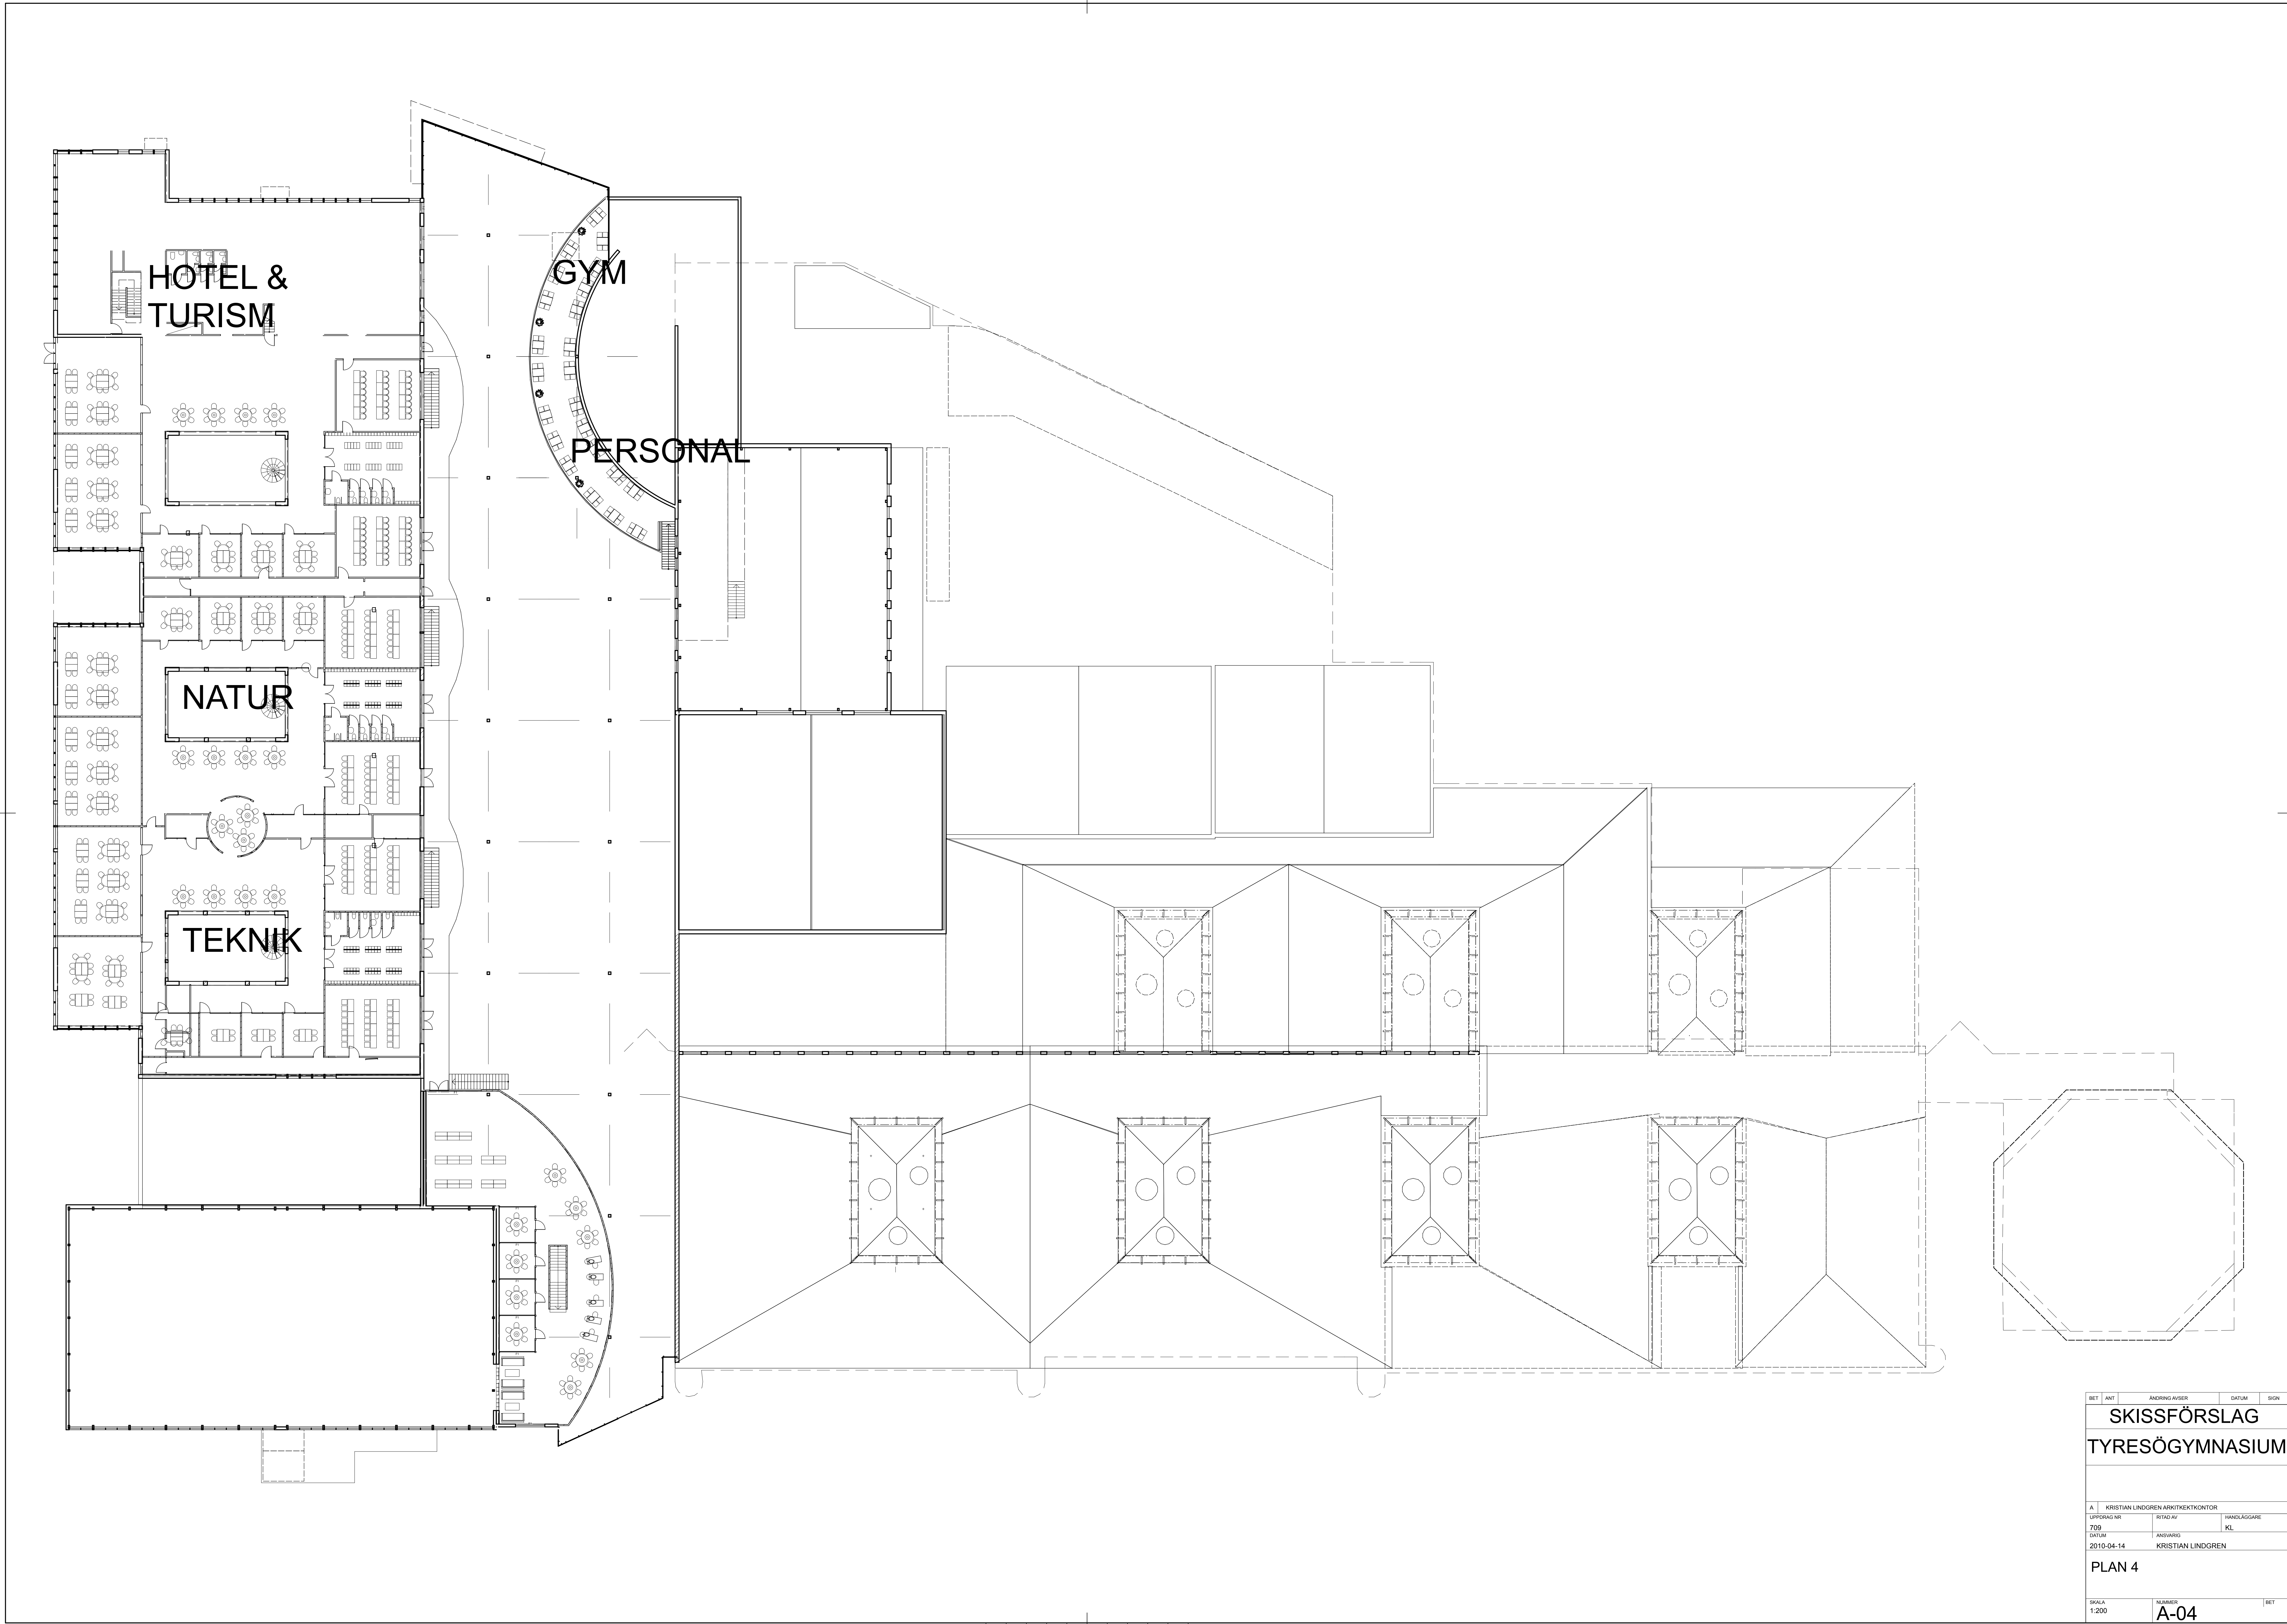

BET	ANT	ÄNDRING AVSER	DATUM	SIGN
SKISSFÖRSLAG				
TYRESÖGYMNASIUM				
A KRISTIAN LINDGREN ARKITEKTKONTOR				
UPPGIFTS NR		RITAD AV	HANDLAGGARE	
709		ANDRANG	KL	
DATUM		KRISTIAN LINDGREN		
2010-04-14				
PLAN 4				
SKALA		NUMMER		BET
1:200		A-04		