

PLANBESTÄMMELSER

Följande gäller inom områden med nedanstående beteckningar.
Bestämmelse utan beteckning gäller inom hela planområdet.
Endast angiven användning och utformning är tillåten.

Gränsbeteckningar

- Gräns för planområdet**
- Användningsgräns
- Egenskapsgräns
- Utgående gräns

Användning av mark

- Allmänna platser
- GATA** Fordons-, gång- och cykeltrafik.
- GATA (B)** Fordons-, gång- och cykeltrafik. Garage får anordnas i en våning under mark.
- Kvartersmark
- BC1** Bostäder. Butiks och/eller verksamhetslokaler ska inrymmas på plan 1 mot norr, väster och öster. Garage i en våning under mark.

Kötförbindelse

- Allmänna platser
- GATA** Kötfordelning får inte anordnas

Utformning, utförande**Högsta totalhöjd i meter över nollplanet**

Sedumtak

Horizontal taktyta

Teknikutrymmen ska inrymmas inom byggnadsvolymen

Plan 1 ska förses med fönster åt väster och öster

Störningsskydd

Trafikbullar

Bostäder ska utformas så att minst hälften av boningsrummen i varje lägenhet får högst 55 dBA ekivalent ljudnivå (frifältsvärde) utanför fönster.

Bostäder ska utföras så att ekvivalent ljudnivå i boningsrum inte överstiger 30 dBA och maximal ljudnivå inte överstiger 45 dBA mellan kl. 22.00-06.00.

Balkonger ska utföras eller placeras så att de utsätts för högst 55 dBA ekivalent ljudnivå och högst 70 dBA maximal ljudnivå (frifältsvärden).

Administrativa bestämmelser

Genomförandetiden slutar 5 år efter det att planen har vunnit laga kraft

ILLUSTRATIONER


- Illustration** Illustrationslinje
- Illustration** Illustrationstext

**Detaljplan för fastigheten
Basaren 1 m.m.**

i stadsdelen Kungsholmen i Stockholm

Stockholms stadsbyggnadskontor
Planavdelningen
2011-10-28

Linda Palo
handläggare
Emelie Eriksson
planchef
godkänd av SBN
antagen av
laga kraft

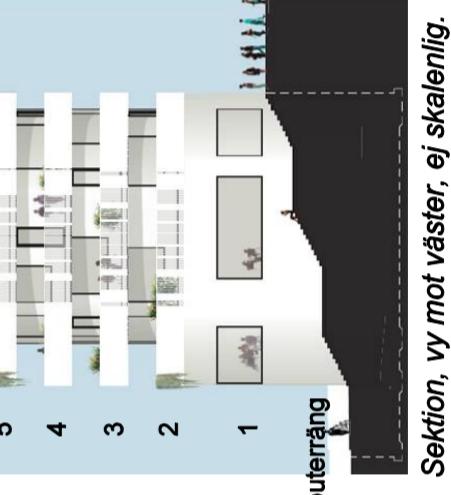**UPPLYSNINGAR**

- NORR** Planen består av:
 - plankarta med bestämmelser
 - till planen hör:
 - planbeskrivning
 - genomförandebeskrivning
 - gestaltningsprogram
- Planen är upprättat enligt plan- och bygglagen (PBL 1987:10)

Originalformat A2

Koordinatsystem: ST 74 i plan
och stadsens (RH 00) i höjd
Mätklass II
Upprättad av Stadsmatningsavdelningen
2011-10-20

Anna Bremberg
lantmätare

GRUNDKARTA

- Kvarters-/områdesgräns**
- Fastighetsgräns**
- Fastighetsgräns 3D**
- Registersnummer**
- Byggnad**
- Väg, gångbane/kant**
- Träd**
- Staket**
- Nivåkurvor**
- Märkhöjd**


Skala 1:500

Kraftledning
Mur
Stödmur
Servitutssområde
Ledningsrätt
serv.

Originalformat A2

Koordinatsystem: ST 74 i plan
och stadsens (RH 00) i höjd
Mätklass II
Upprättad av Stadsmatningsavdelningen
2011-10-20

Anna Bremberg
lantmätare

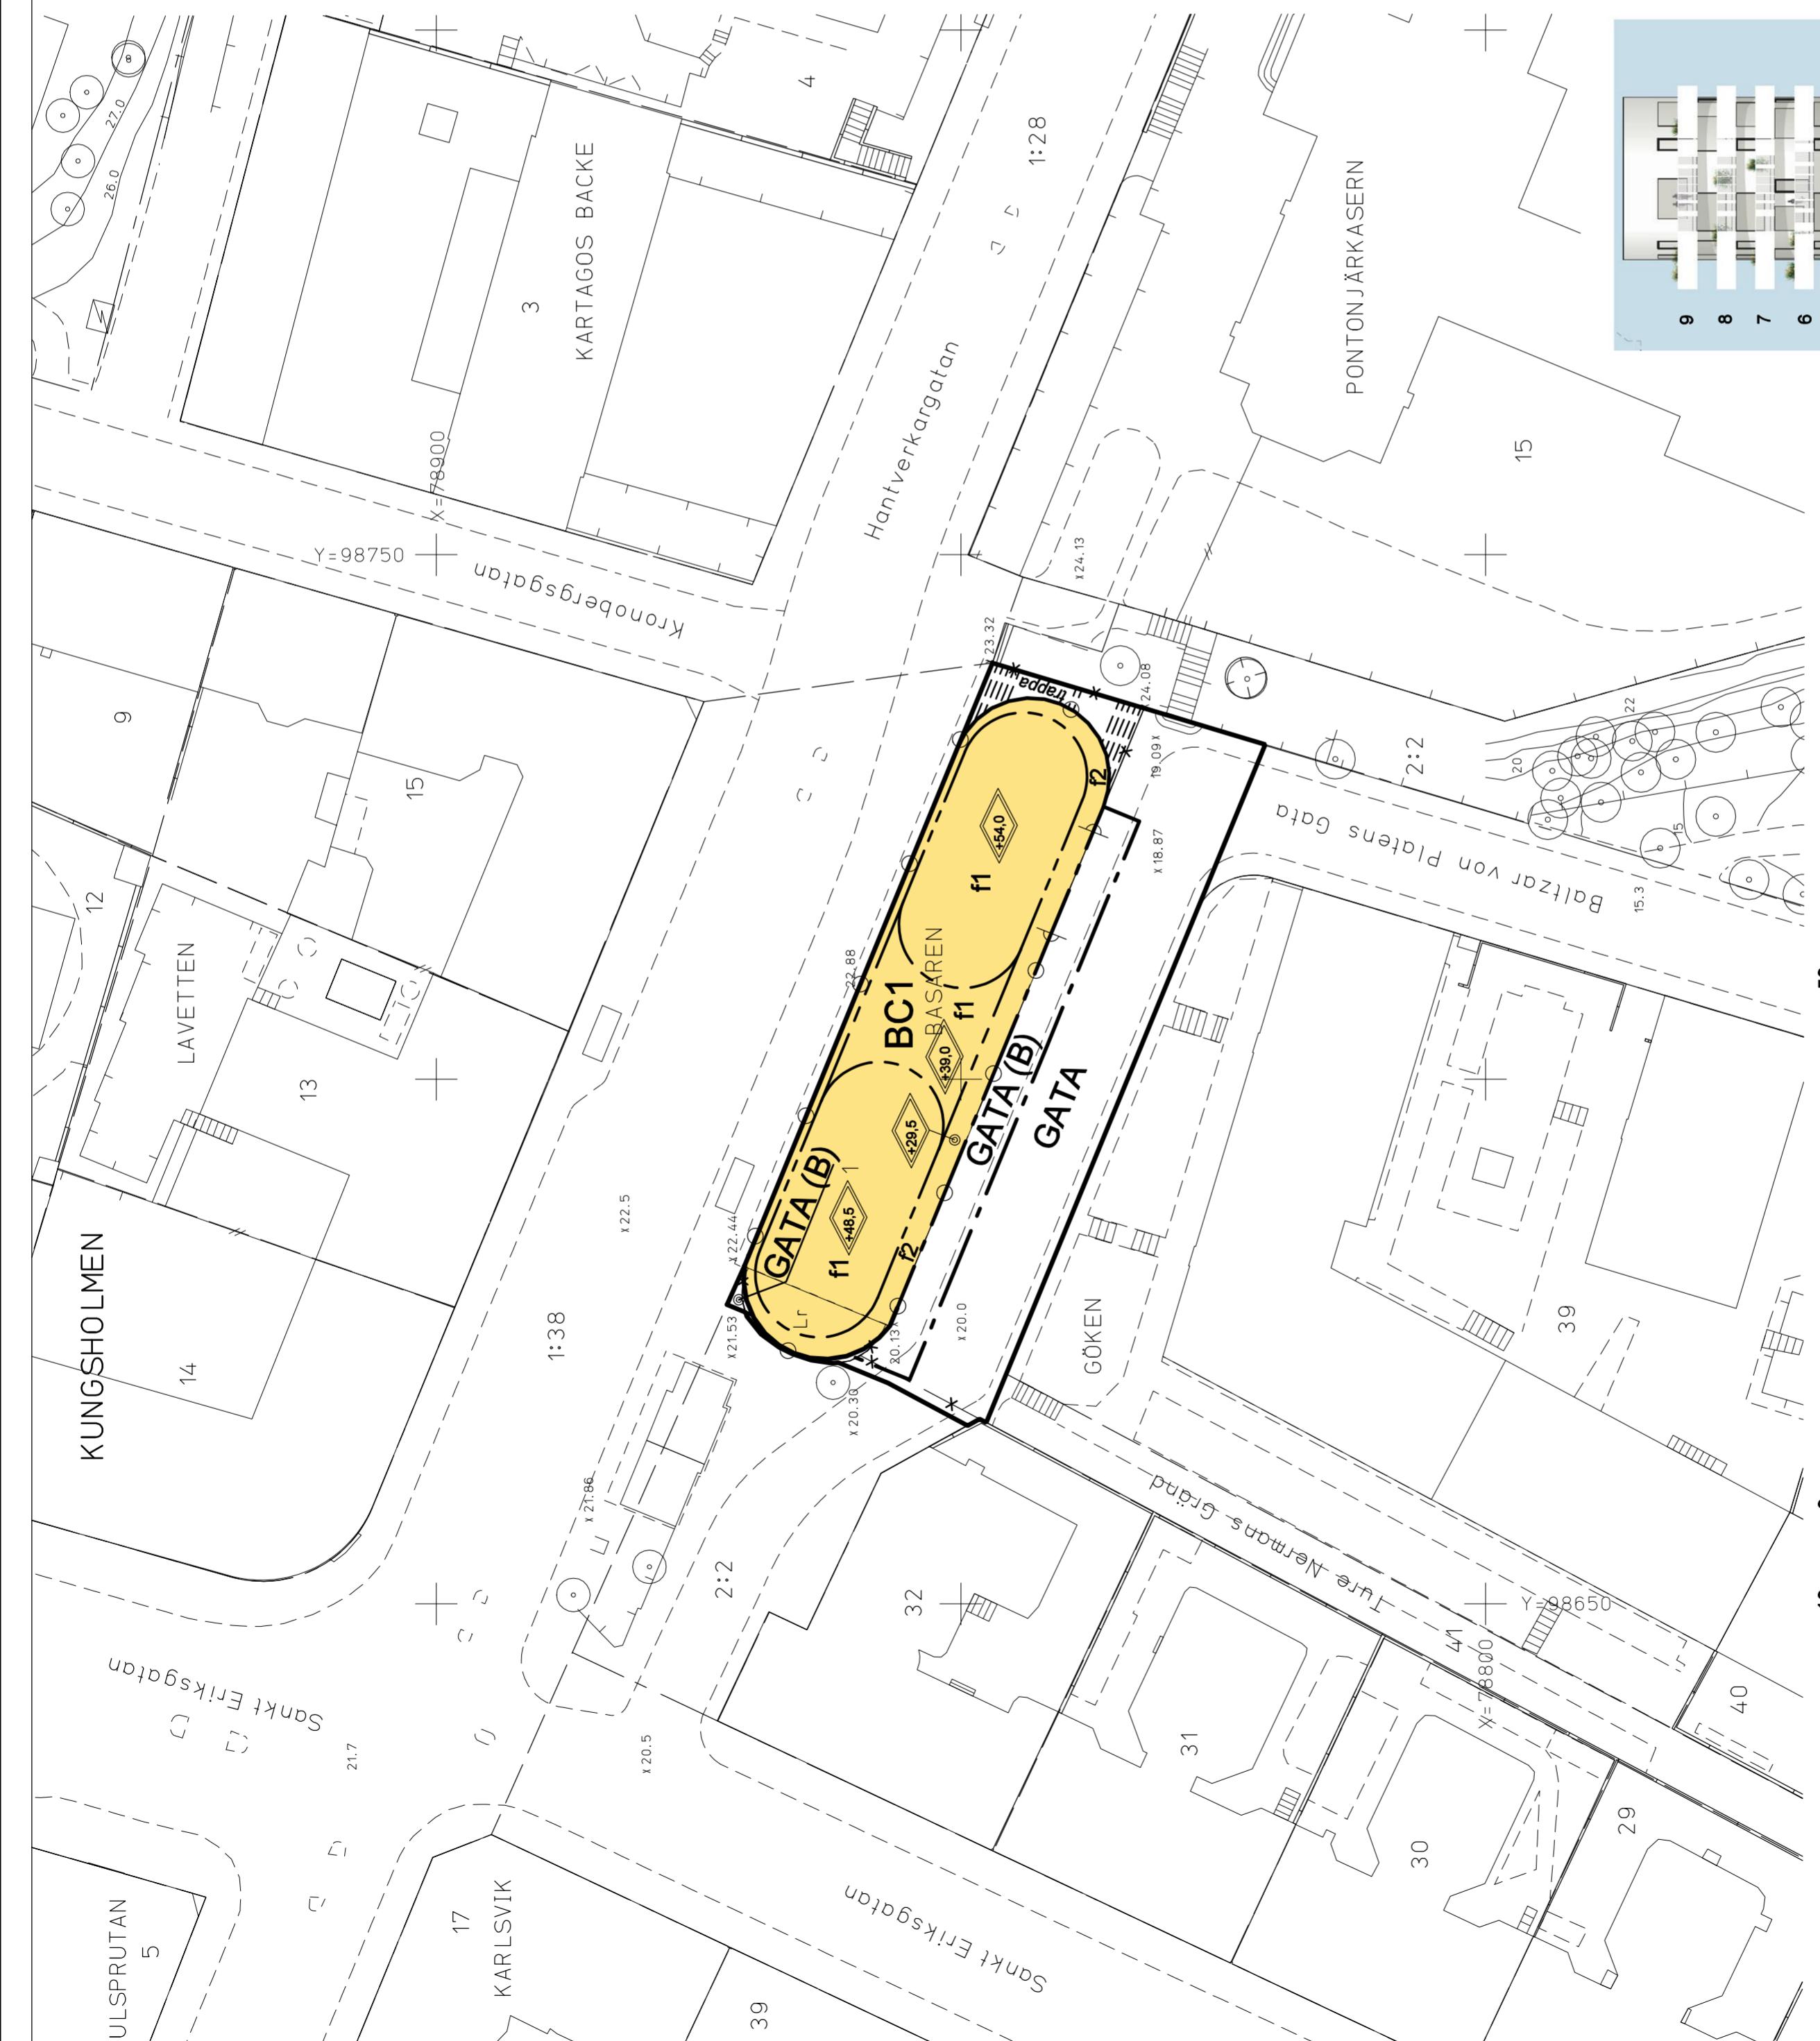

Dp 2008-07542-54