Pia Westerlund

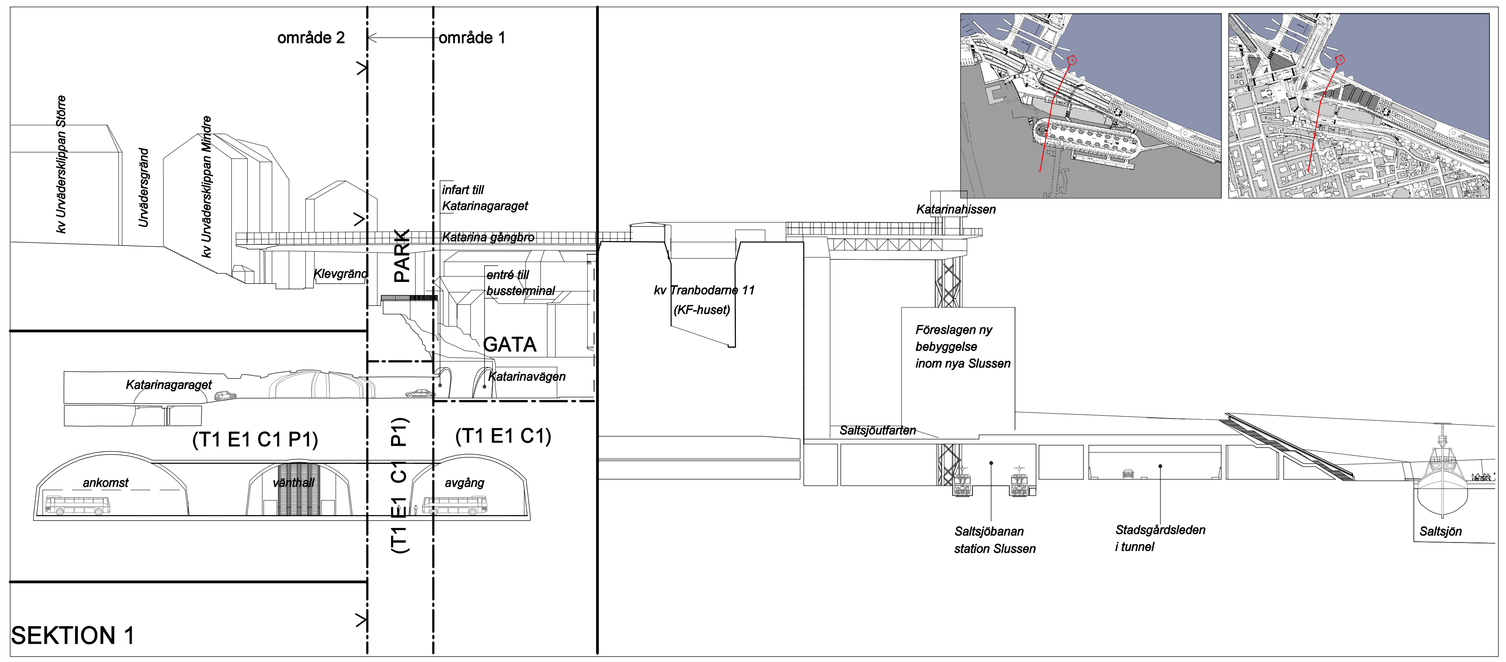

SEKTION 1

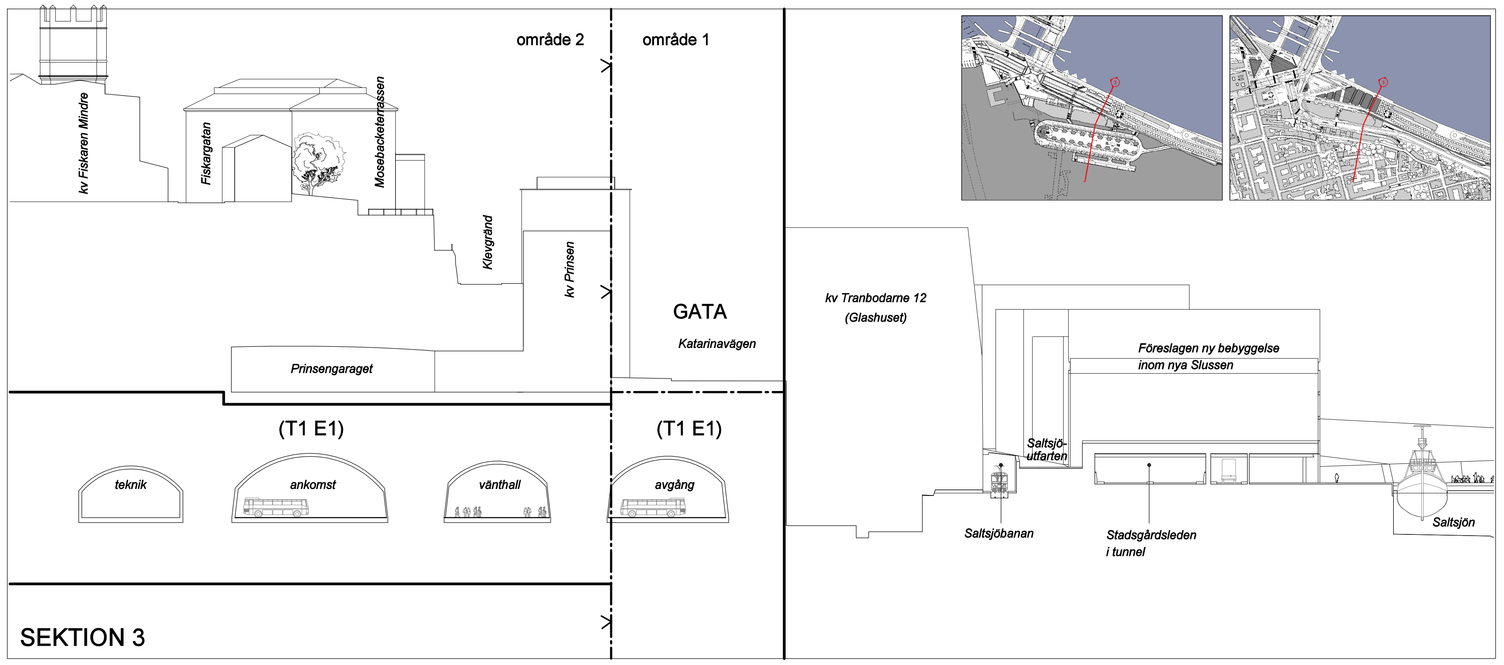

SEKTION 3

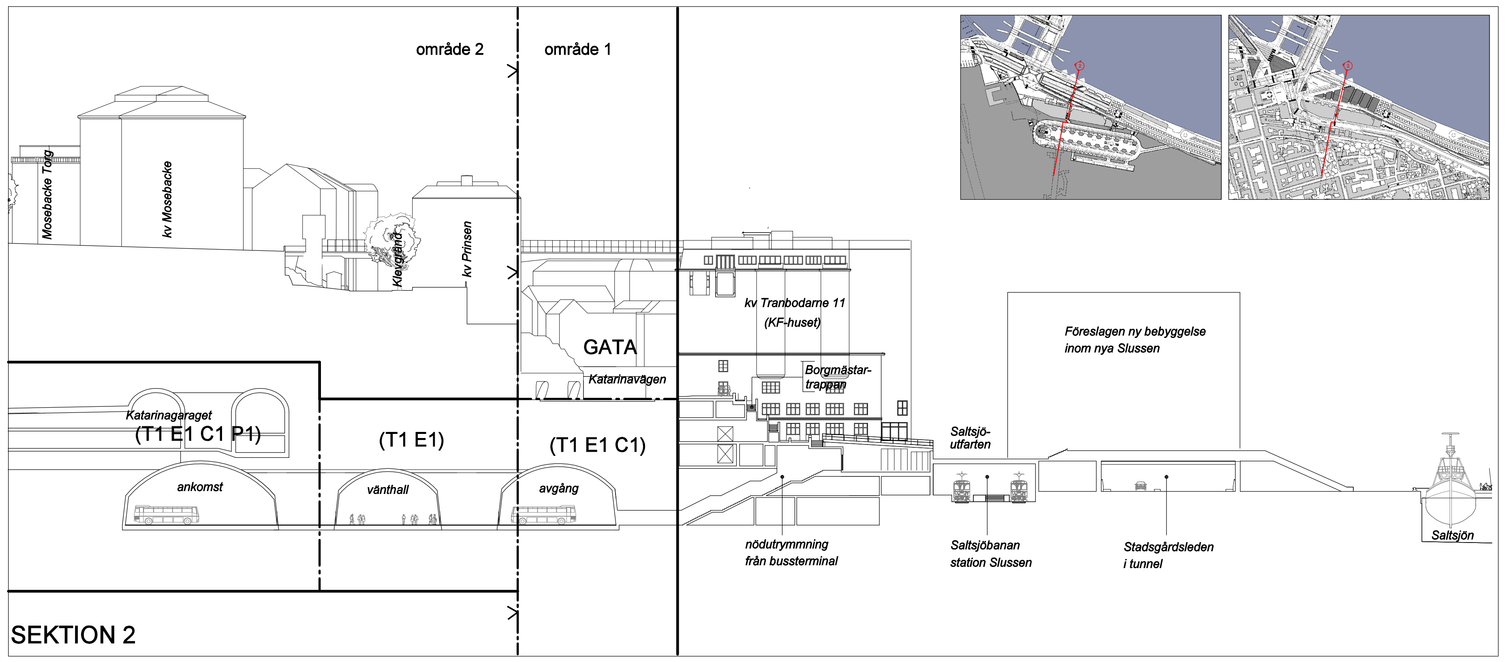

SEKTION 2

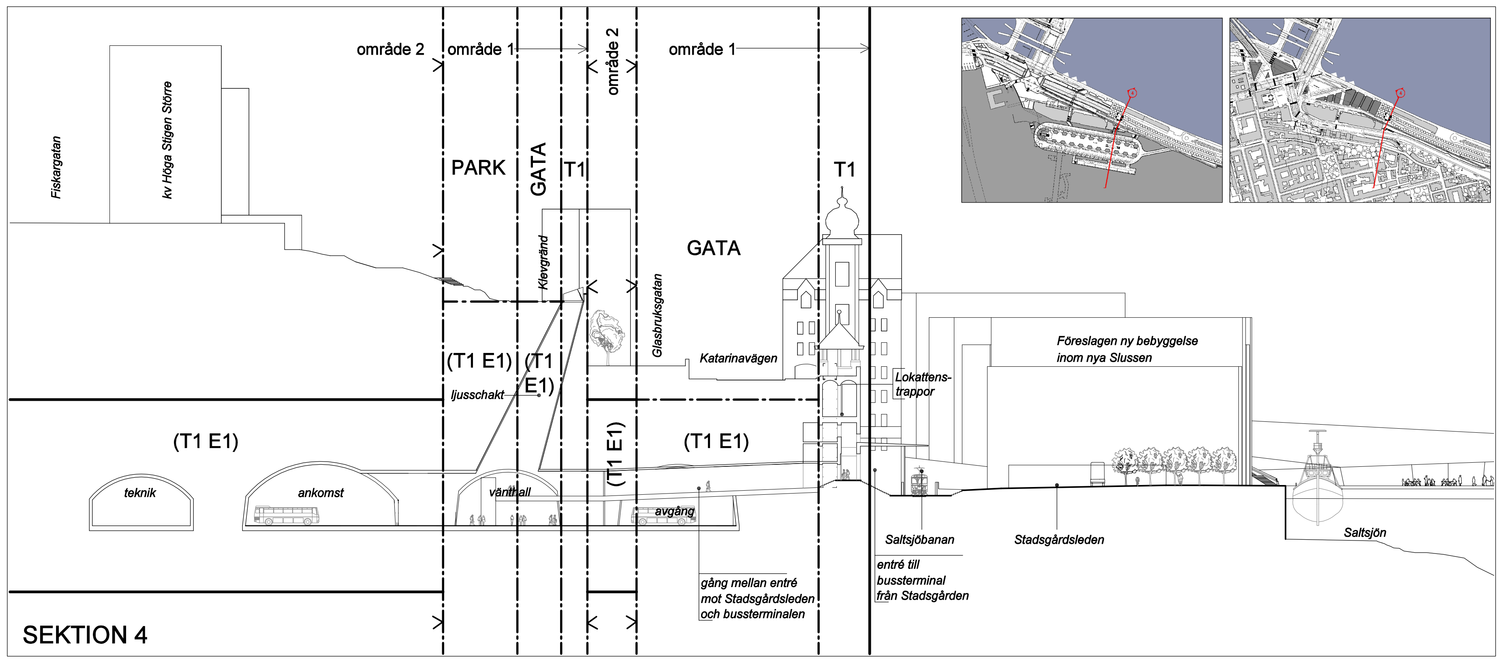

SEKTION 4

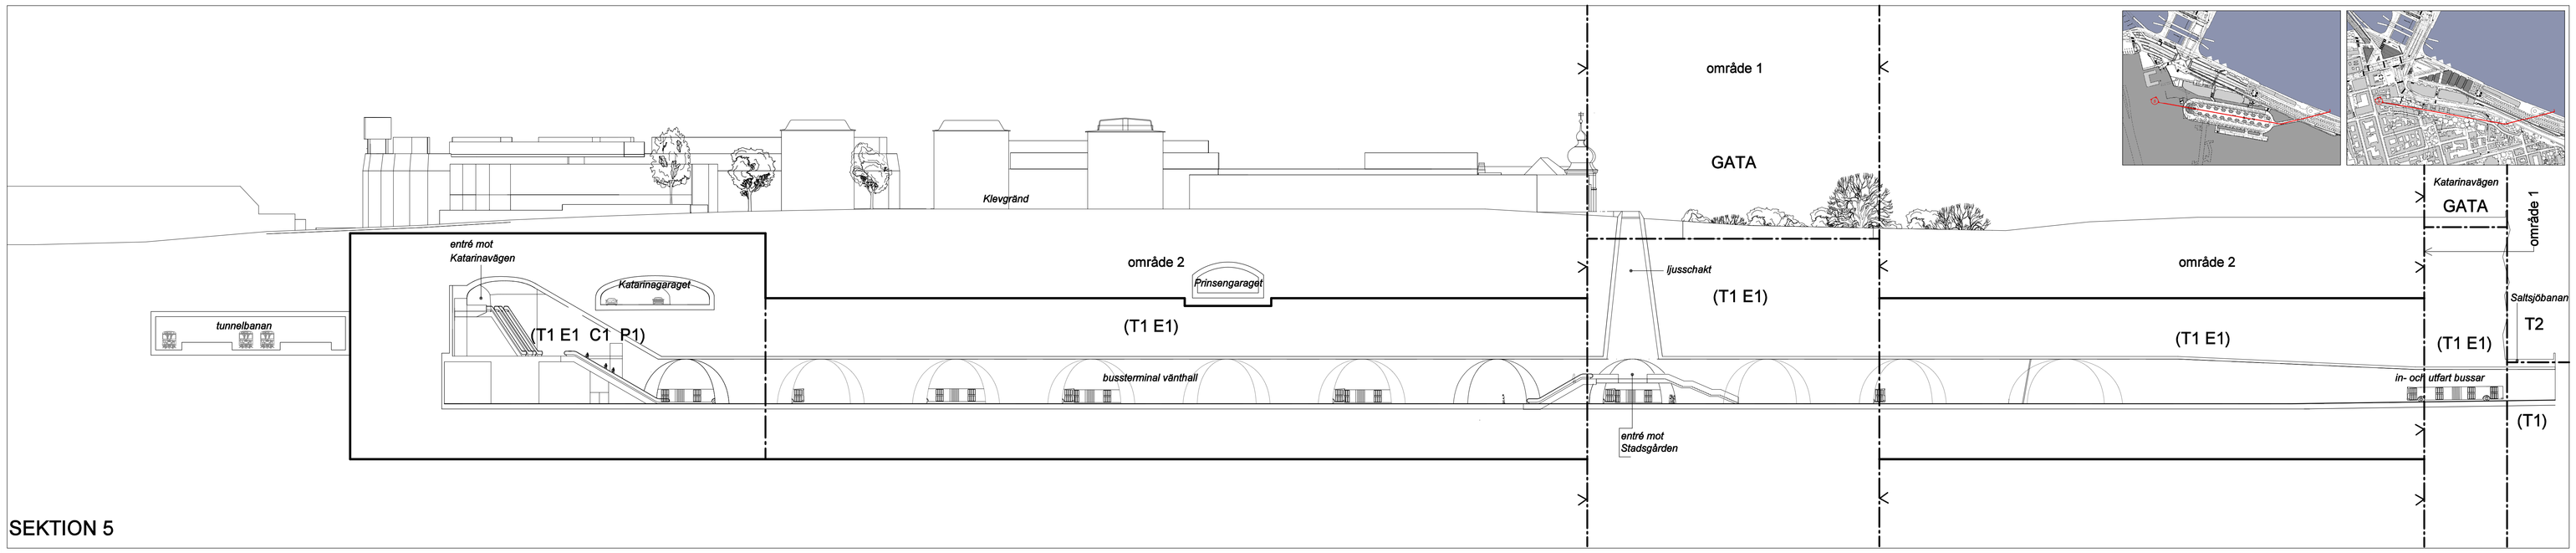

SEKTION 5

Illustration till

Detaljplan för

Busstermina vid Slussen

del av fastigheten Södermalm 7:87 m fl
i stadsdelen Södermalm
i Stockholm

Stockholms stadsbyggnadskontor
Planavdelningen
2012-01-09

Nina Åman
planchef

Martin Schröder
planarkitekt

godkänd av
antagen av
laga kraft

Dp 2011-01580-54

Bilaga 3

Godkänt dokument - Nina Åman, Stadsbyggnadskontoret Stockholm, 2012-01-09, Dnr: 2011-01580