



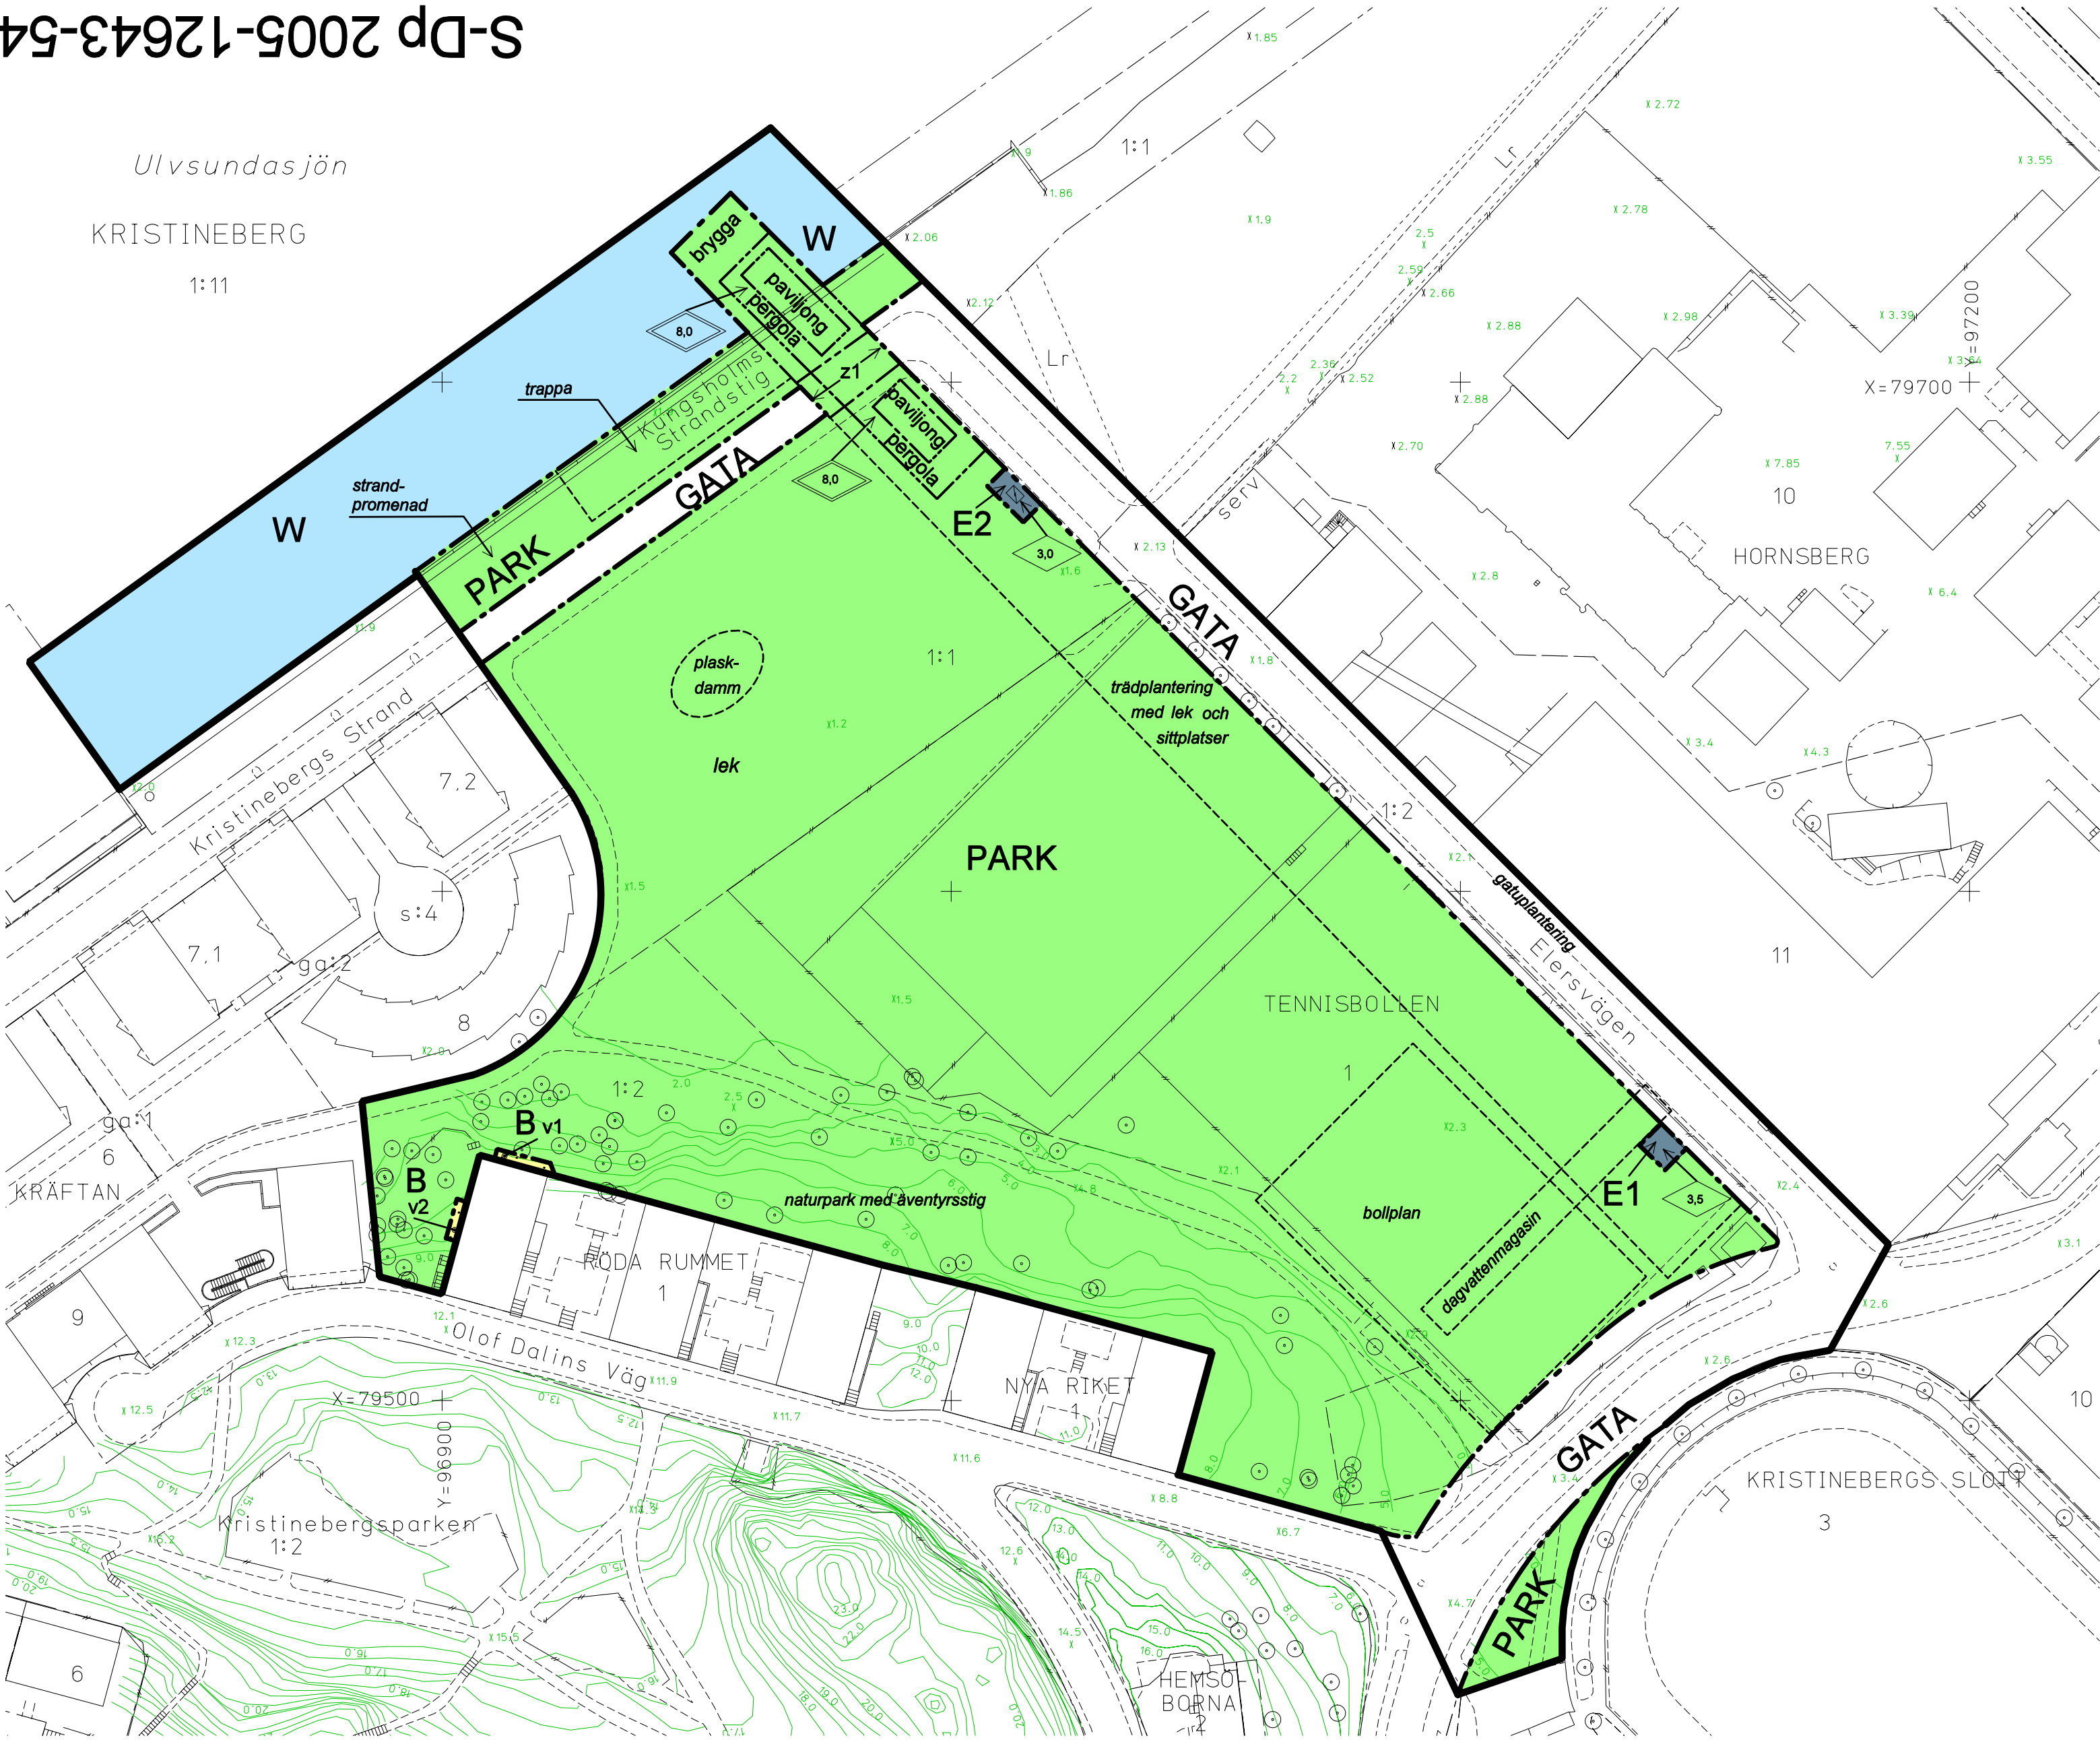

GRUNDKARTA

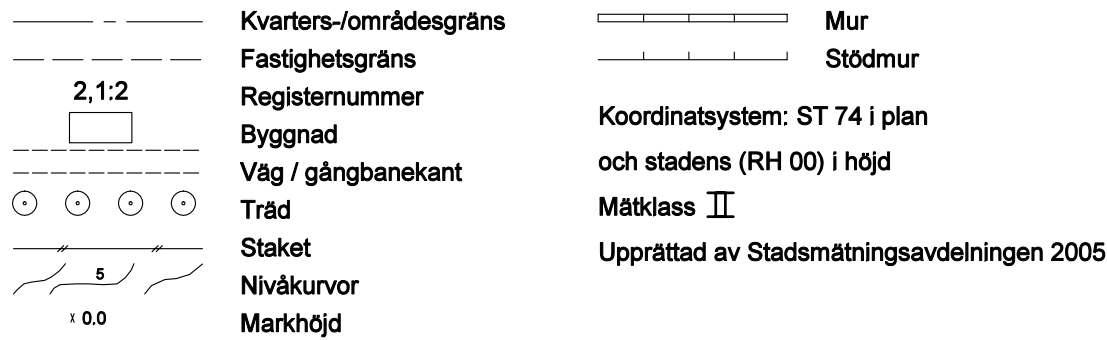

UPPLYSNINGAR


Planen består av:  
- plankarta med bestämmelser  
Till planen hör:  
- planbeskrivning  
- genomförandebeskrivning  
- gestaltungsprogram  
- etablerings-, skötsel- och utvecklingsplan

(Gestaltungsprogram respektive etablerings-, skötsel och utvecklingsplan behandlar byggnadernas utformning resp. beskrivning av parkernas skötsel. Dessa dokument skall vara utgångspunkt och vägledning vid bygglovgivning, skötsel och förvaltning.)

Planen är upprättad enligt plan- och bygglagen (PBL)  
Fastighetsregisterkarta nr 44

SAMRÅDSHANDLING


Samrådshandlingarna består av:  
- plankarta med bestämmelser  
- planbeskrivning  
- genomförandebeskrivning  
- illustrationsplan  
- gestaltungsprogram  
- etablerings-, skötsel- och utvecklingsplan

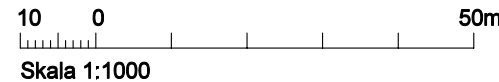

PLANBESTÄMMELSER

Följande gäller inom områden med nedanstående beteckningar.  
Bestämmelse utan beteckning gäller inom hela planområdet.  
Endast angiven användning och utformning är tillåten.


Gränsbeteckningar

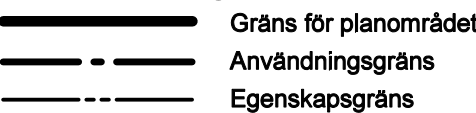


Användning av mark



Vattenområden

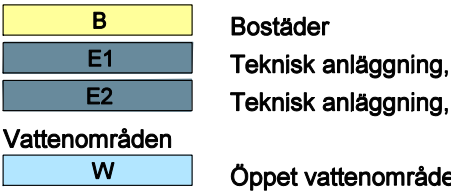

Utformning av allmänna platser

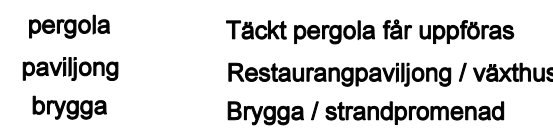


Begränsning av markens bebyggande



z1 Markens ska vara tillgänglig för allmän fordonstrafik till en minsta fri höjd av 4,7 meter


Utformning

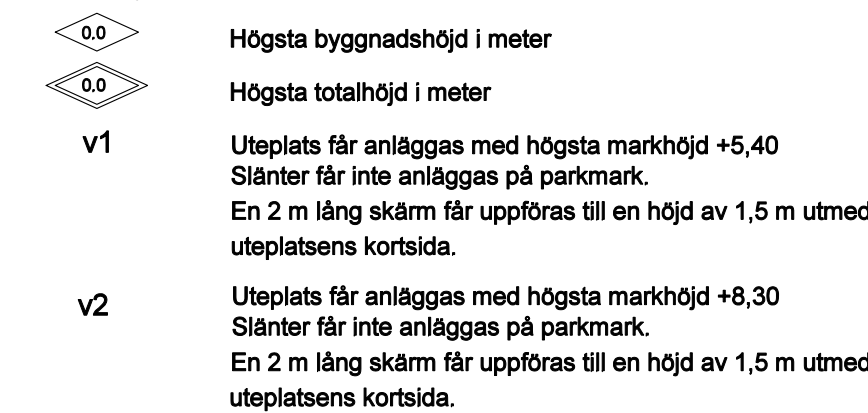

Administrativa bestämmelser

Genomförandetiden slutar 15 år efter det att planen har vunnit laga kraft.

ILLUSTRATIONER

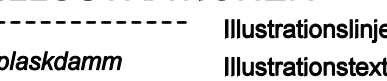

Förslag

Detaljplan för fastigheten

Tennisbollen 1 m m

(Kristinebergs strandpark)  
i stadsdelen Kristineberg i Stockholm

Stockholms stadsbyggnadskontor  
Strategiska avdelningen  
2005-08-18

Peter Jacobsson  
planchef

Torbjörn Johansson  
handläggare

godkänd av SBN.....

antagen av SBN/KF .....

laga kraft .....