



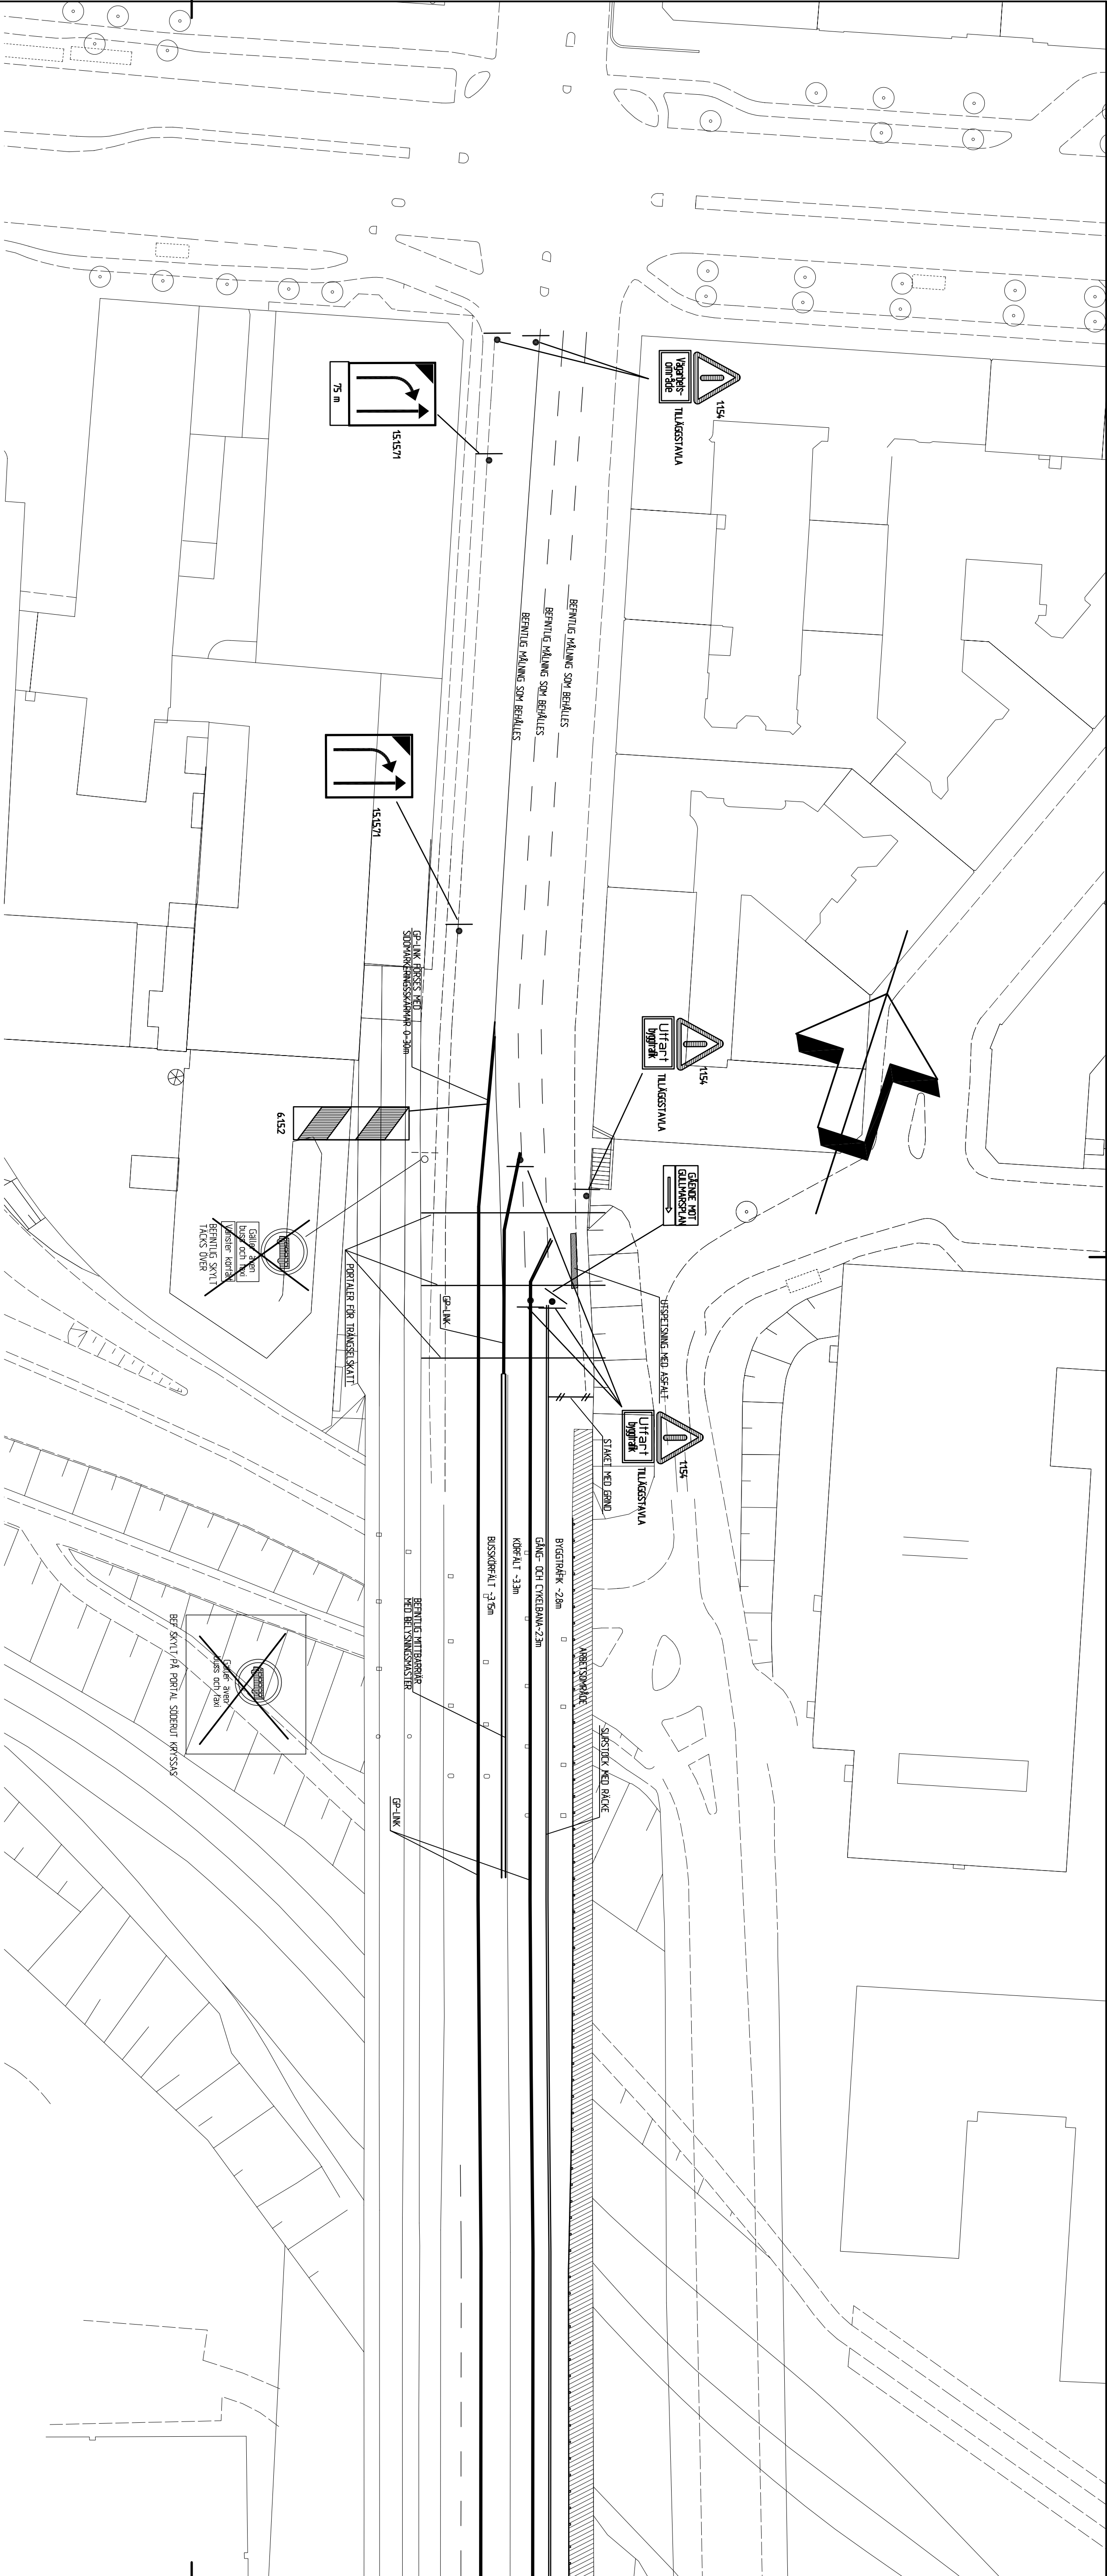

SKANSTULLSBRON UNDER BYGGTIDEN
SKALA 1:50

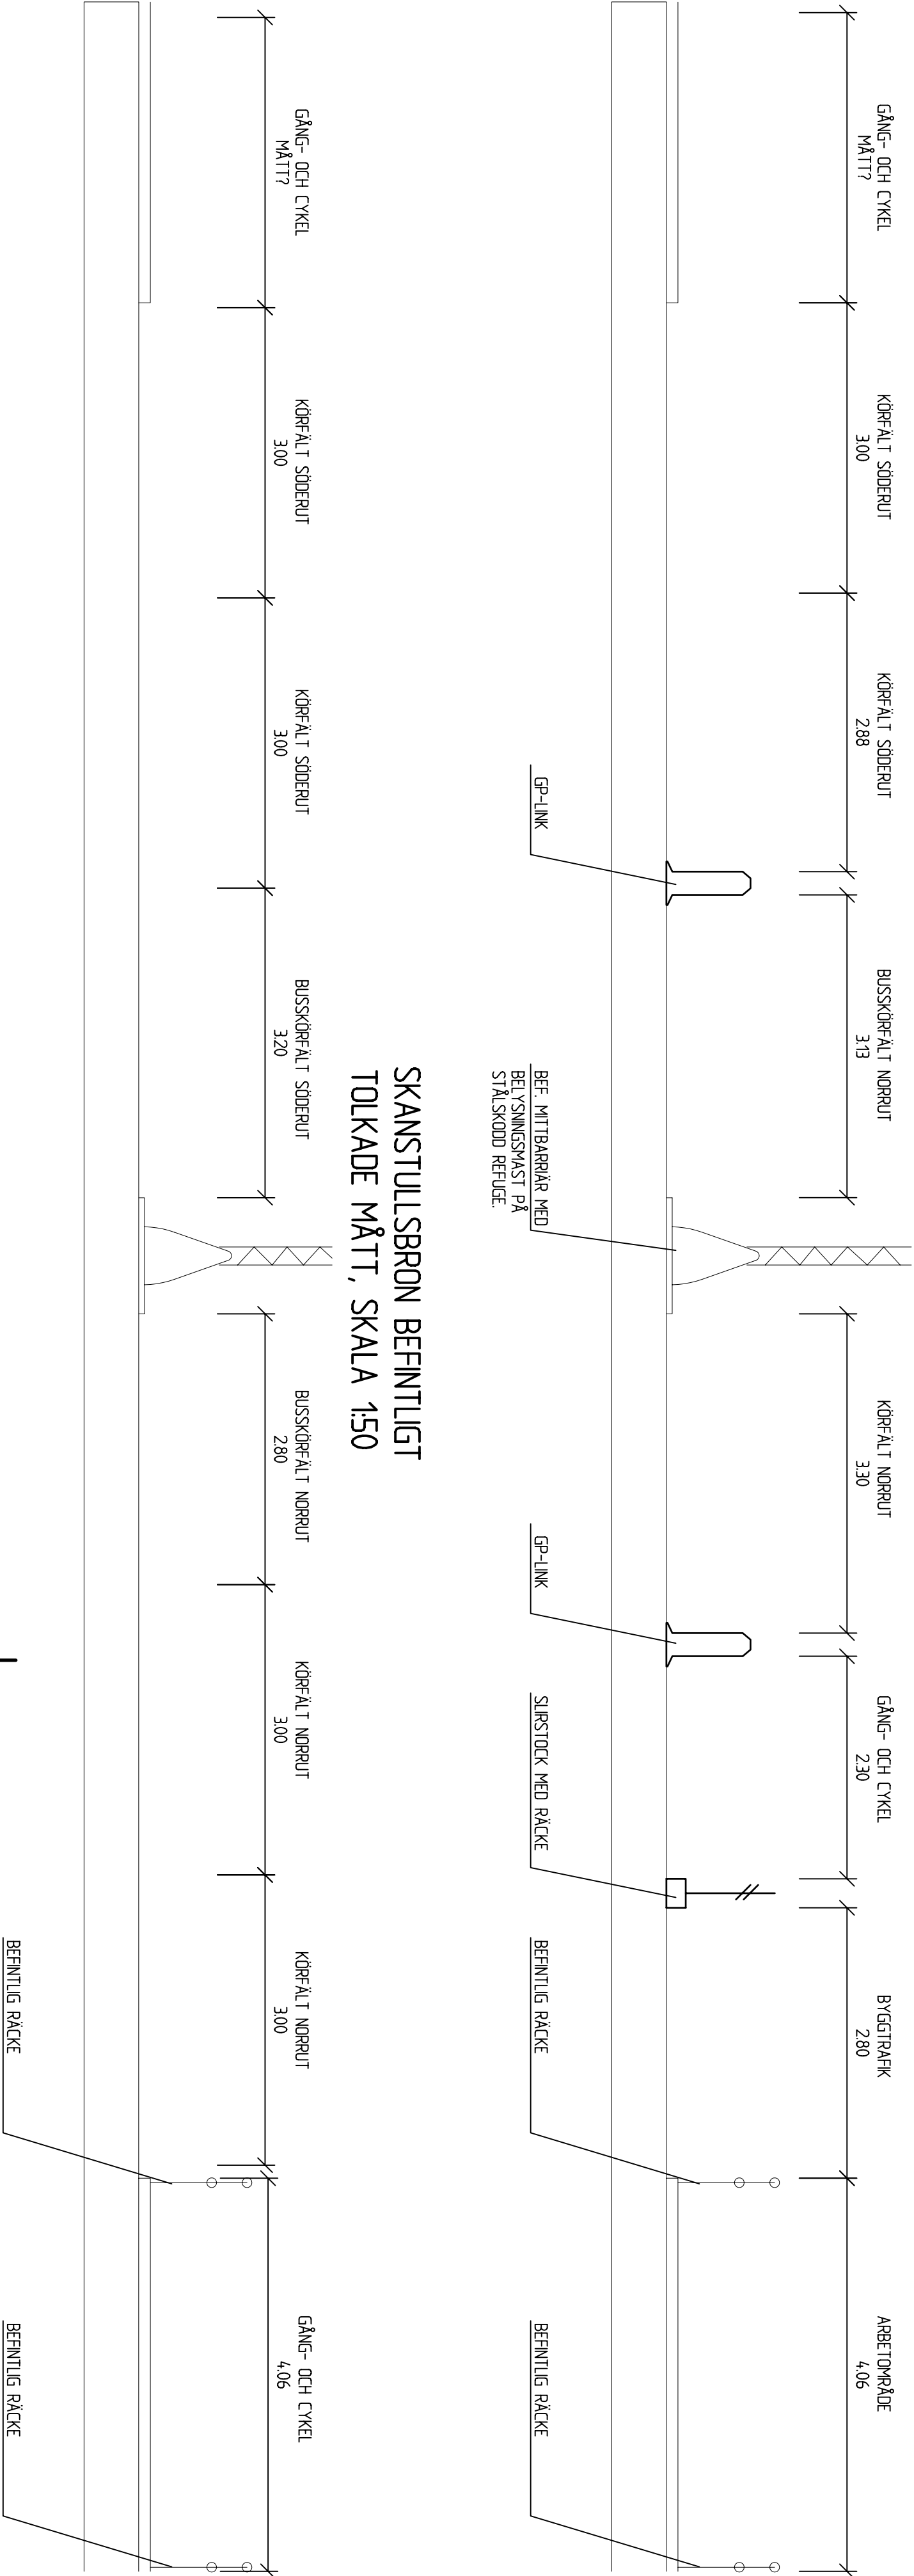

SKANSTULLSBRON BEFINTLIGT
TOLKADE MÄTT, SKALA 1:50

SKANSTULLSBRON
BYTE AV ÖSTRA KANTBALKEN
FÖRSLAG TILL TRAFIKANORDNINGSPÅN
VID NÖRRA BRÖFÄSTET
SKALA 1:500