


FÖRKLARINGAR

- ① INVALLNING AV OULETAK
PLATSLÖUTEN BRIG MED PLATTACKN. SE RITN 001-034.
- ② GÅNGBANA
BETÖNGKONSTRUKTION. SE RITN 001-035, -036.
INKL. VATTENLEDNING OCH -UTKASTLÄRE. SE 001-038.
- ③ PLATTFORMAR
STÅLKONSTRUKTION. SE RITN 001-035, -036.
- ③ ASFALTERING OCH STÖPMUR. MATJORD
SE RITN 001-037.
- ③ HÖJNING AV DAGVATTENBRUNN
SE RITN 001-038.
- ④ DAGVATTENBRUNN MED LEDNING
SE RITN 001-038.
- ⑤ PROVUTAGNINGSRUNN OCH OULEVSKILLARE
SE RITN 001-038.

FÖRESKRIFTER

HÄNVISNINGAR

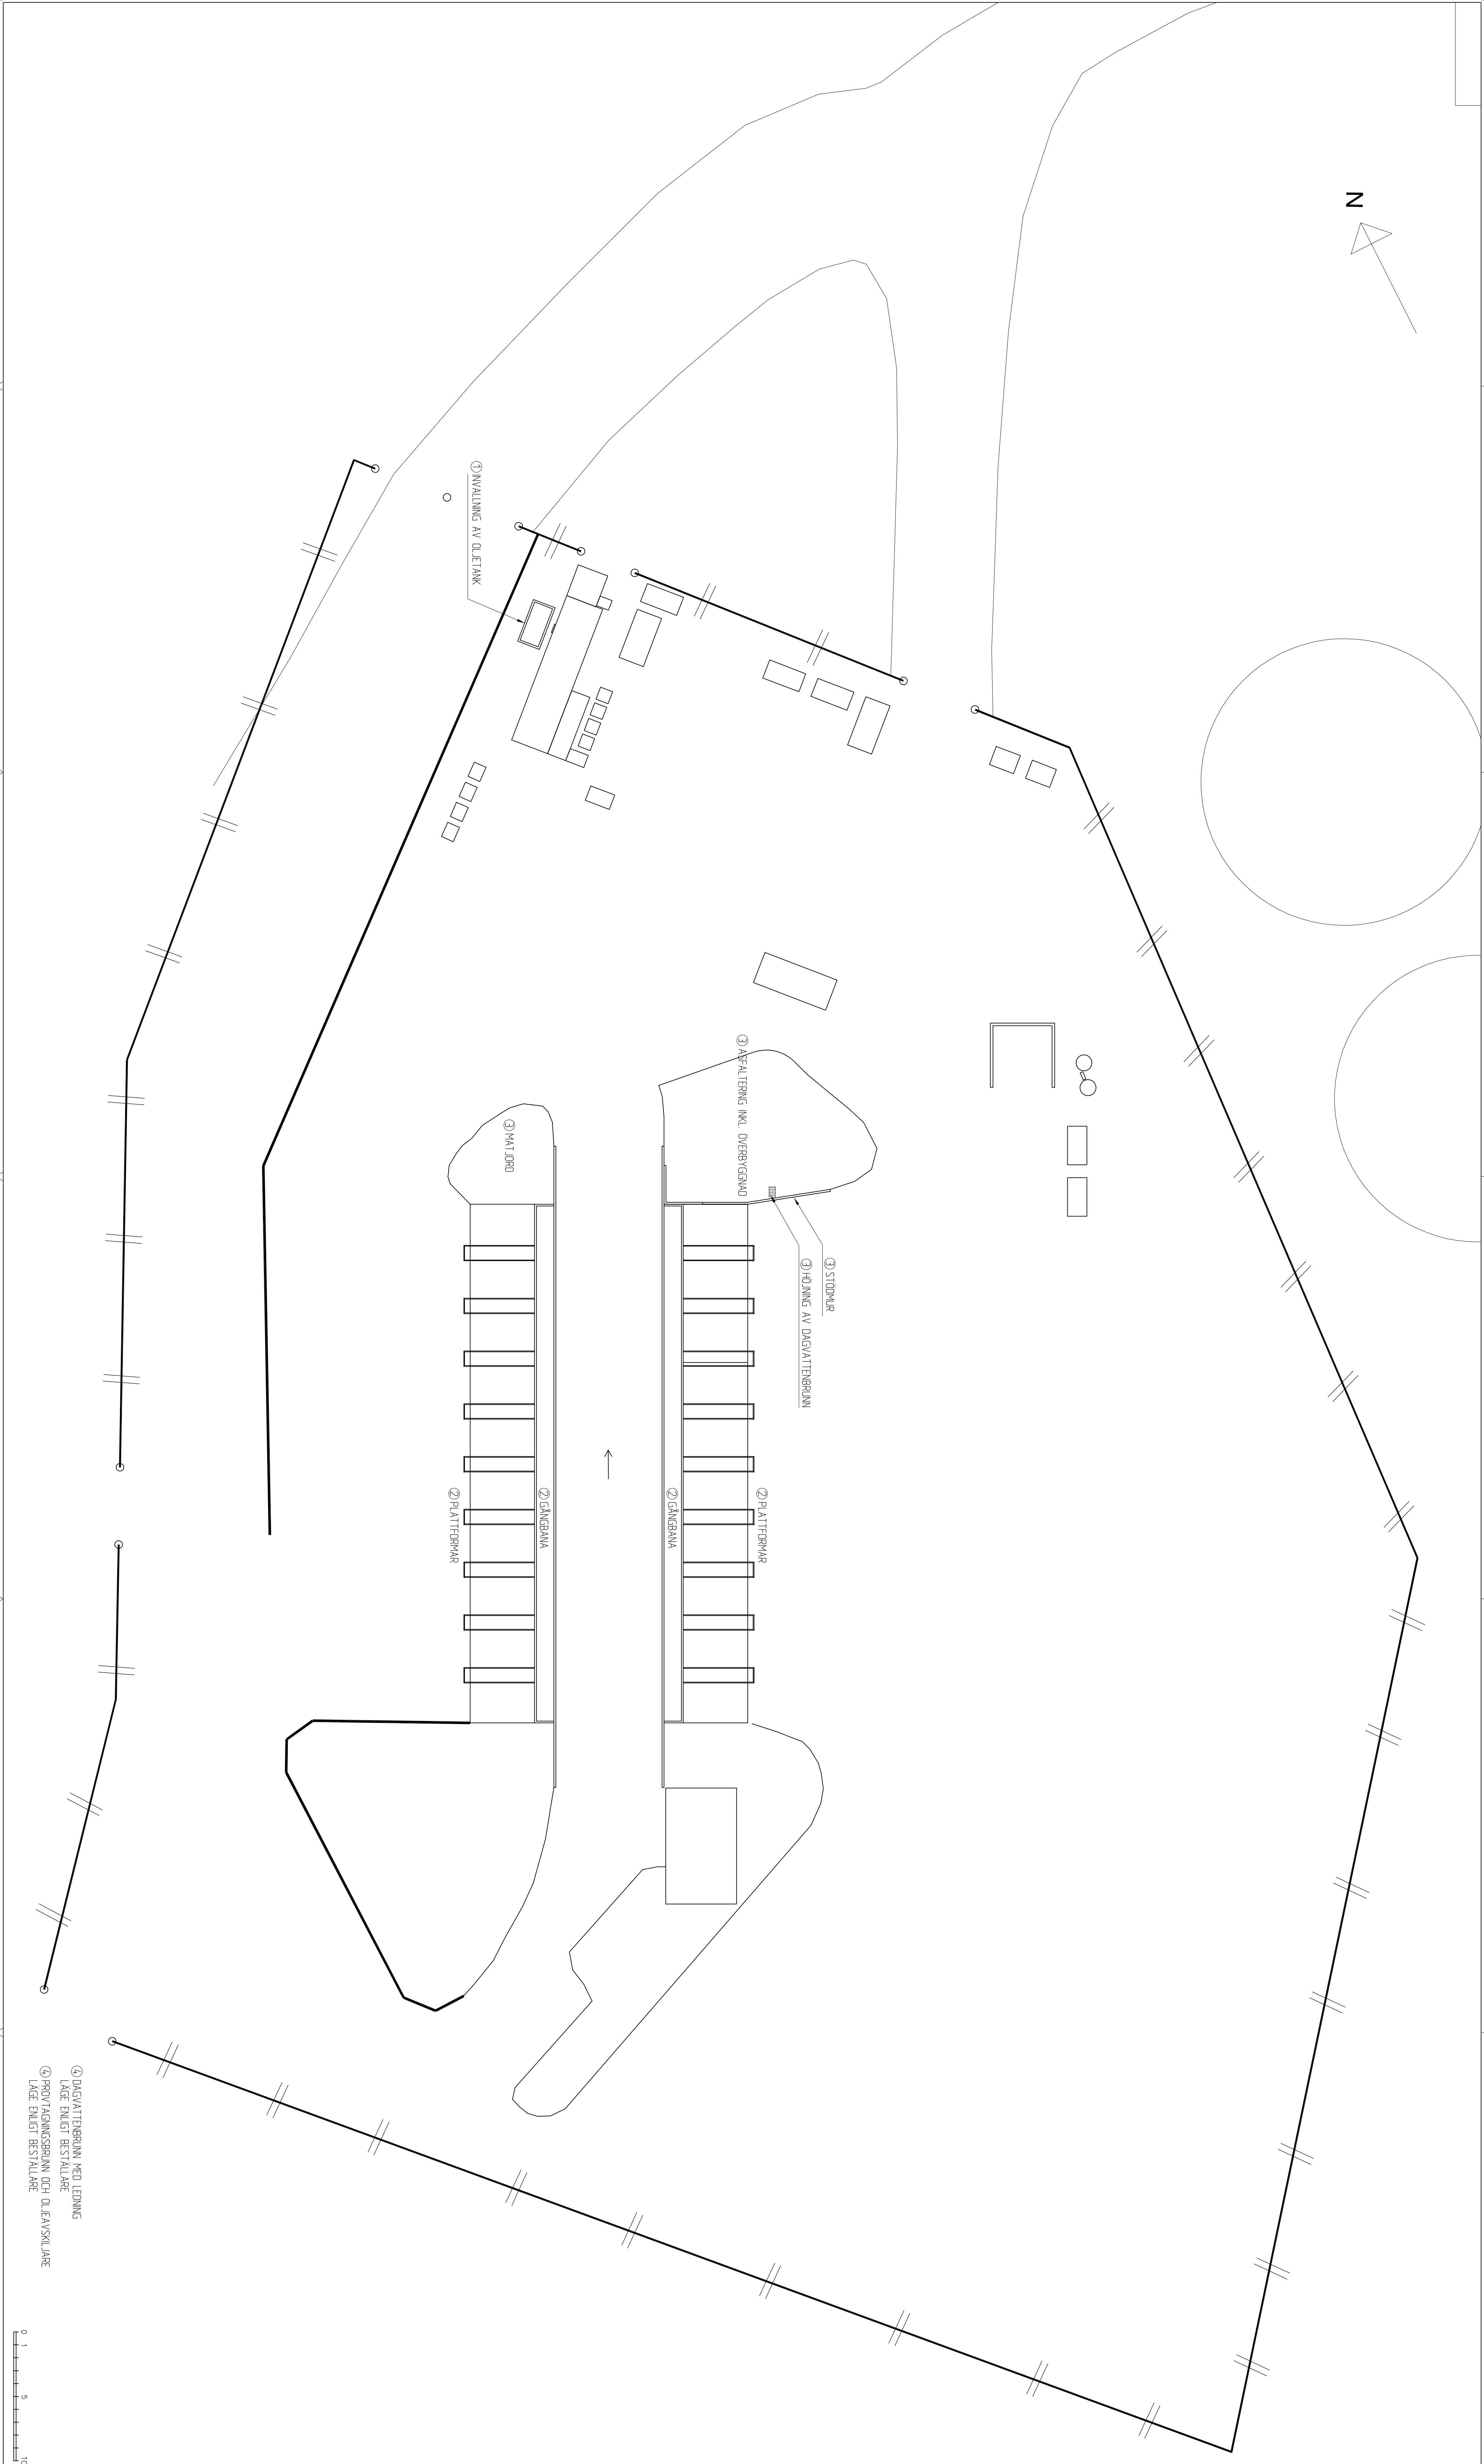

BYGGHANDLING			
BEF	ANF	ÄNDRADE AV	REDA
SWECO Bloco			
Stockholms Renhållingsförvaltning			
LÖVSTA ÅTERVINNINGSCENTRAL			
RENOVERING OCH TILLBYGGNAD 2005			
SAMMANSTÄLLNINGSRITNING			
SKALA 1:200			
ANFÄRSLINJER		RITNINGSDATUM	
2005-07-05		07/4-001-033	