


FÖRKLARINGAR:

ALLA MÅTT ANGES I mm.

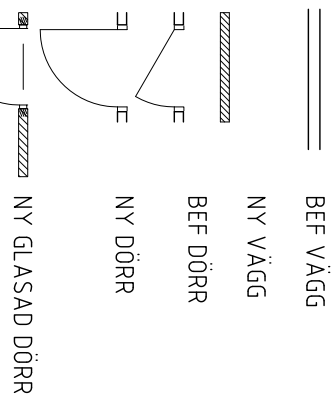


PROJEKTERANS

FÖRBERED FÖR TVÄTTPELARE




FÖRESKRIFTER

HÄNVISNINGAR:

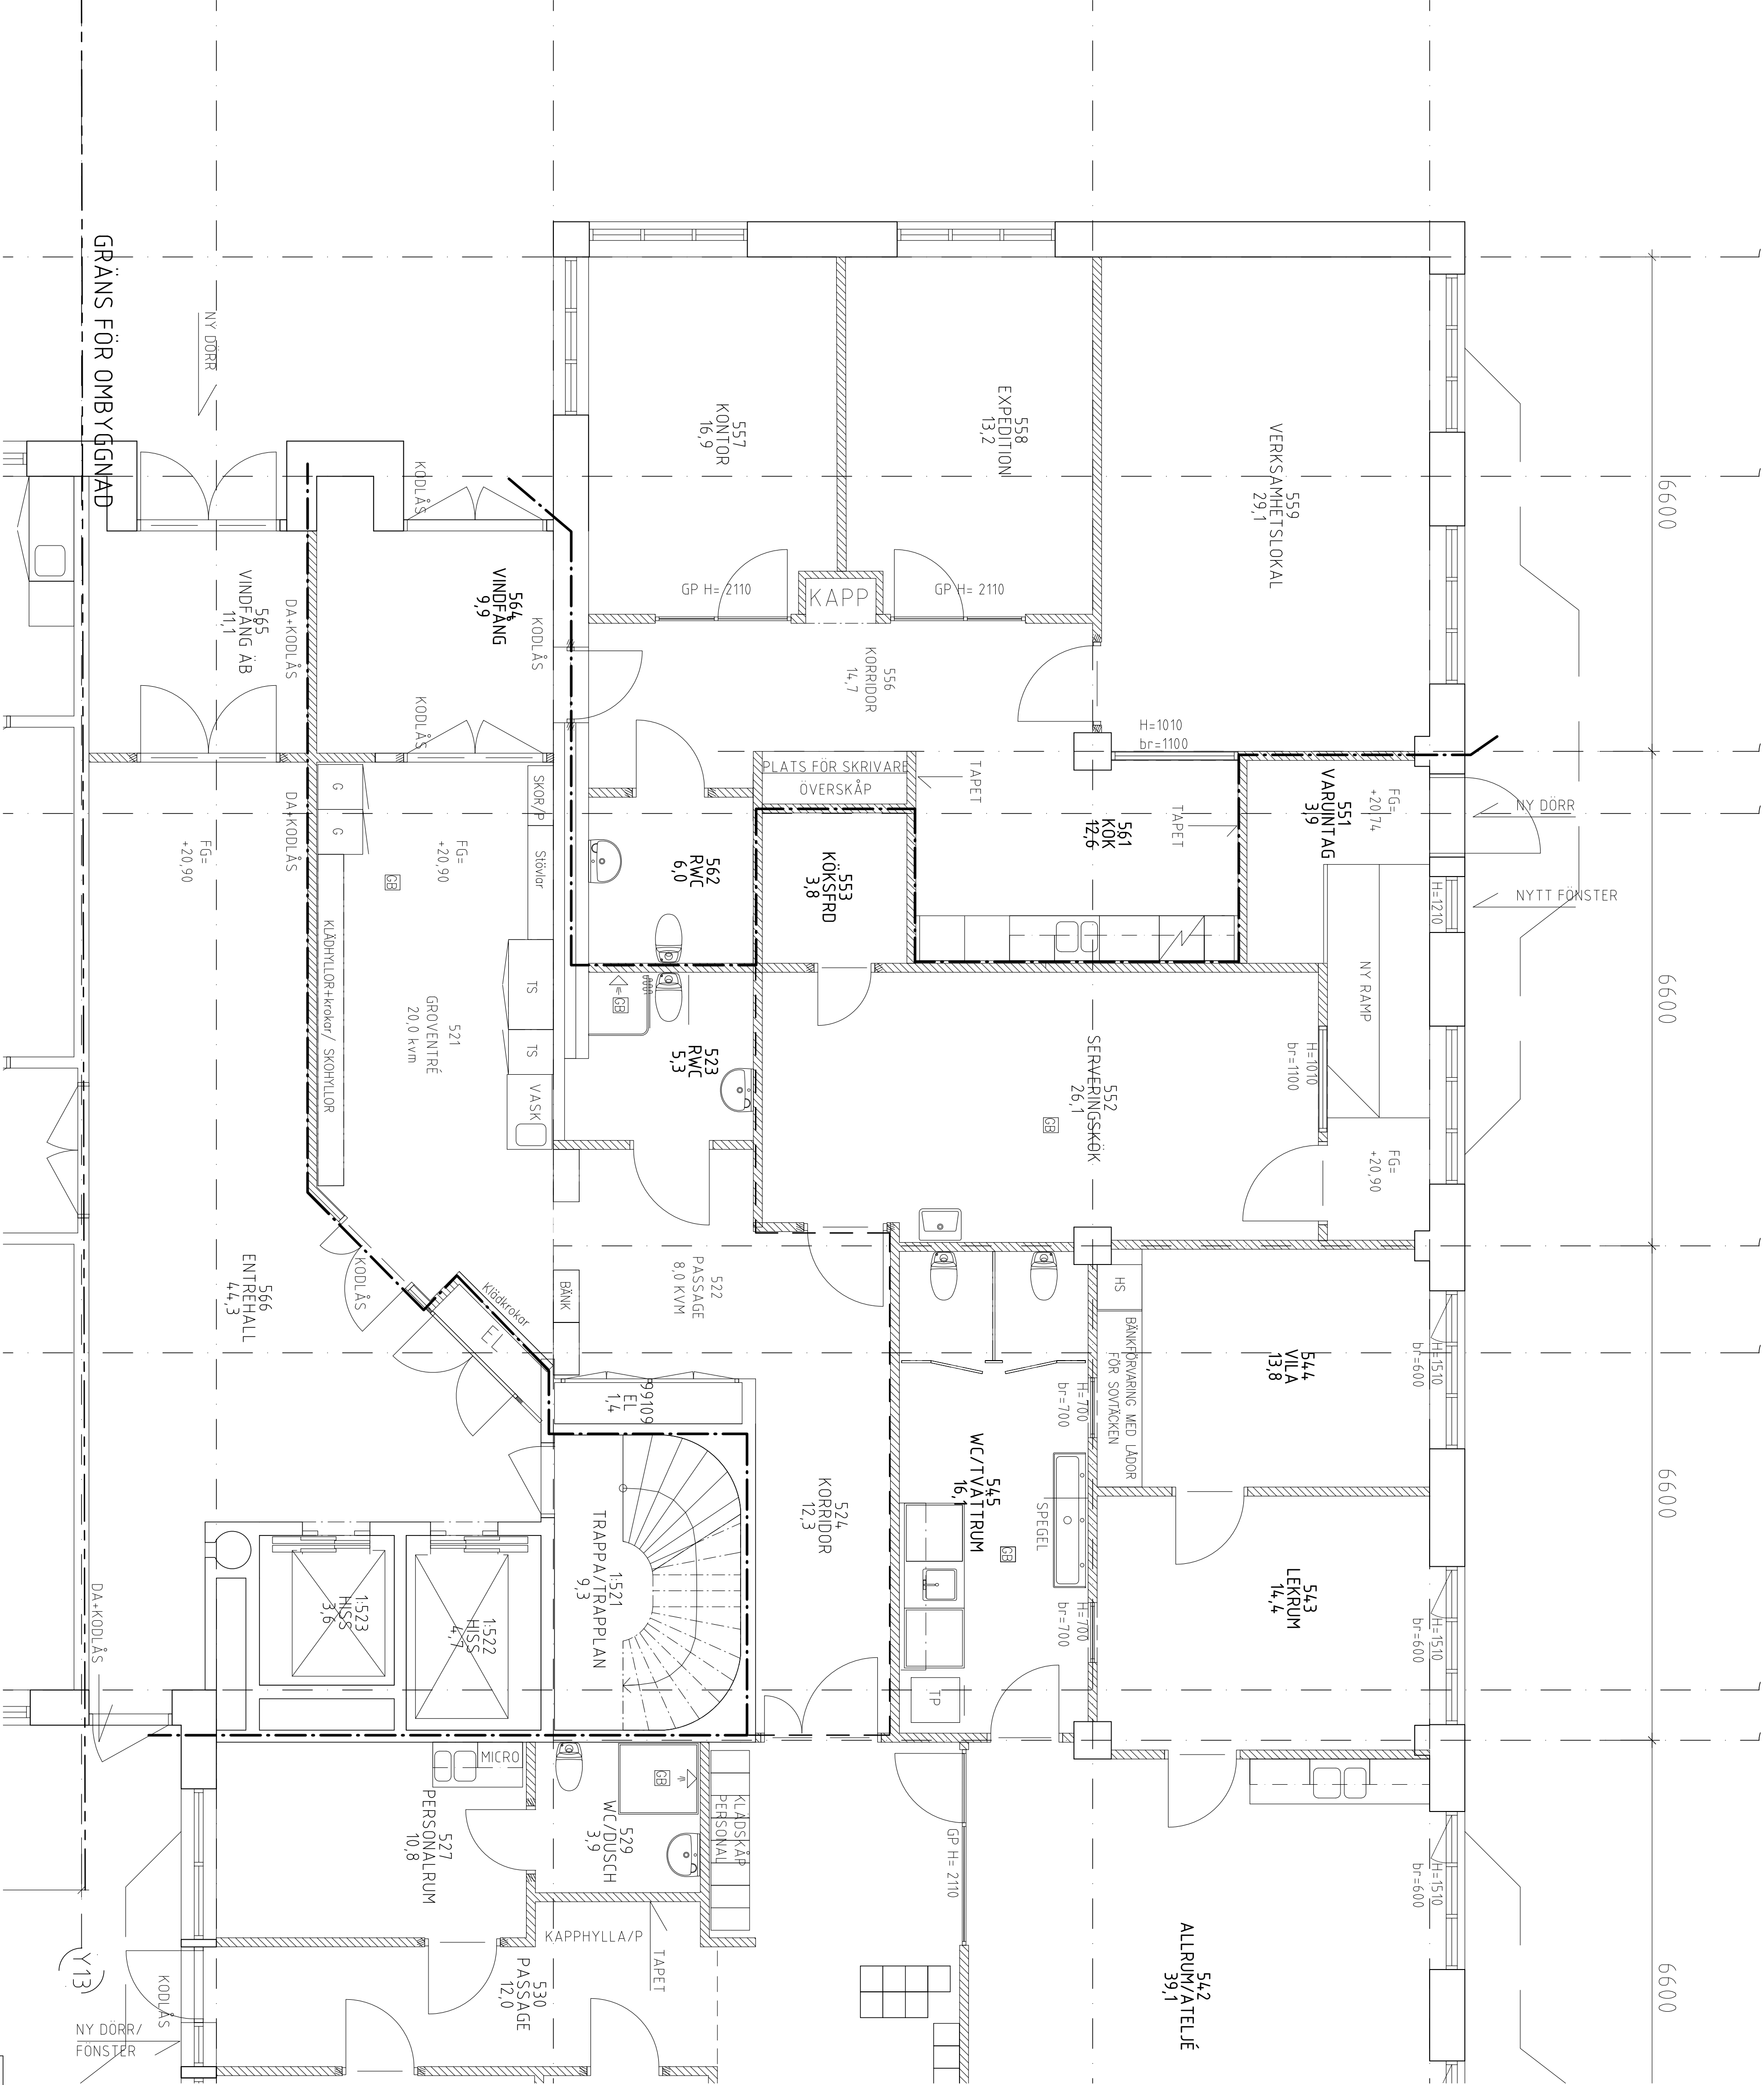

GRÄNS FÖR OMBYGGNAD

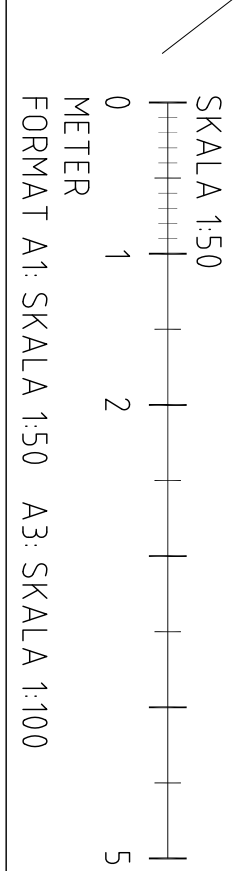

REV	ART	ÄNDRING	SEN	DATUM
FASTIGHET Väderkvarnen 20				
Hus 1				
Adress David Bagares gata 23				
A SUNDÉLL ARKITEKTER				
K SJB				
E JAN FRANSSON ELKONSULT				
V SEVERO WS KONSULT				
B BRANDKONSULT KJELL FALLOVIST				
M CEDERWALL ARKITEKTER				
Miljö/GEVETIA				
Proj -				

SYSTEMHANDLING

RITNINGEN AVSEER			
OMBYGGNAD FÖRSKOLA			
PLAN BOTTENVÄNNING			
OBSERVAN			5548

PLAN 2			
ANSVÄRIG	M LENNFAK	K FEGLER	BITAD AV
DATUM	2012-02-16	PROJEKTNUMMER	18.32-01
SKALA	1:50	RITNINGSSÄTTNING	A-4,0.1-021