


PLATS FÖR
BYGGLER

VÄNDRÄSTARE

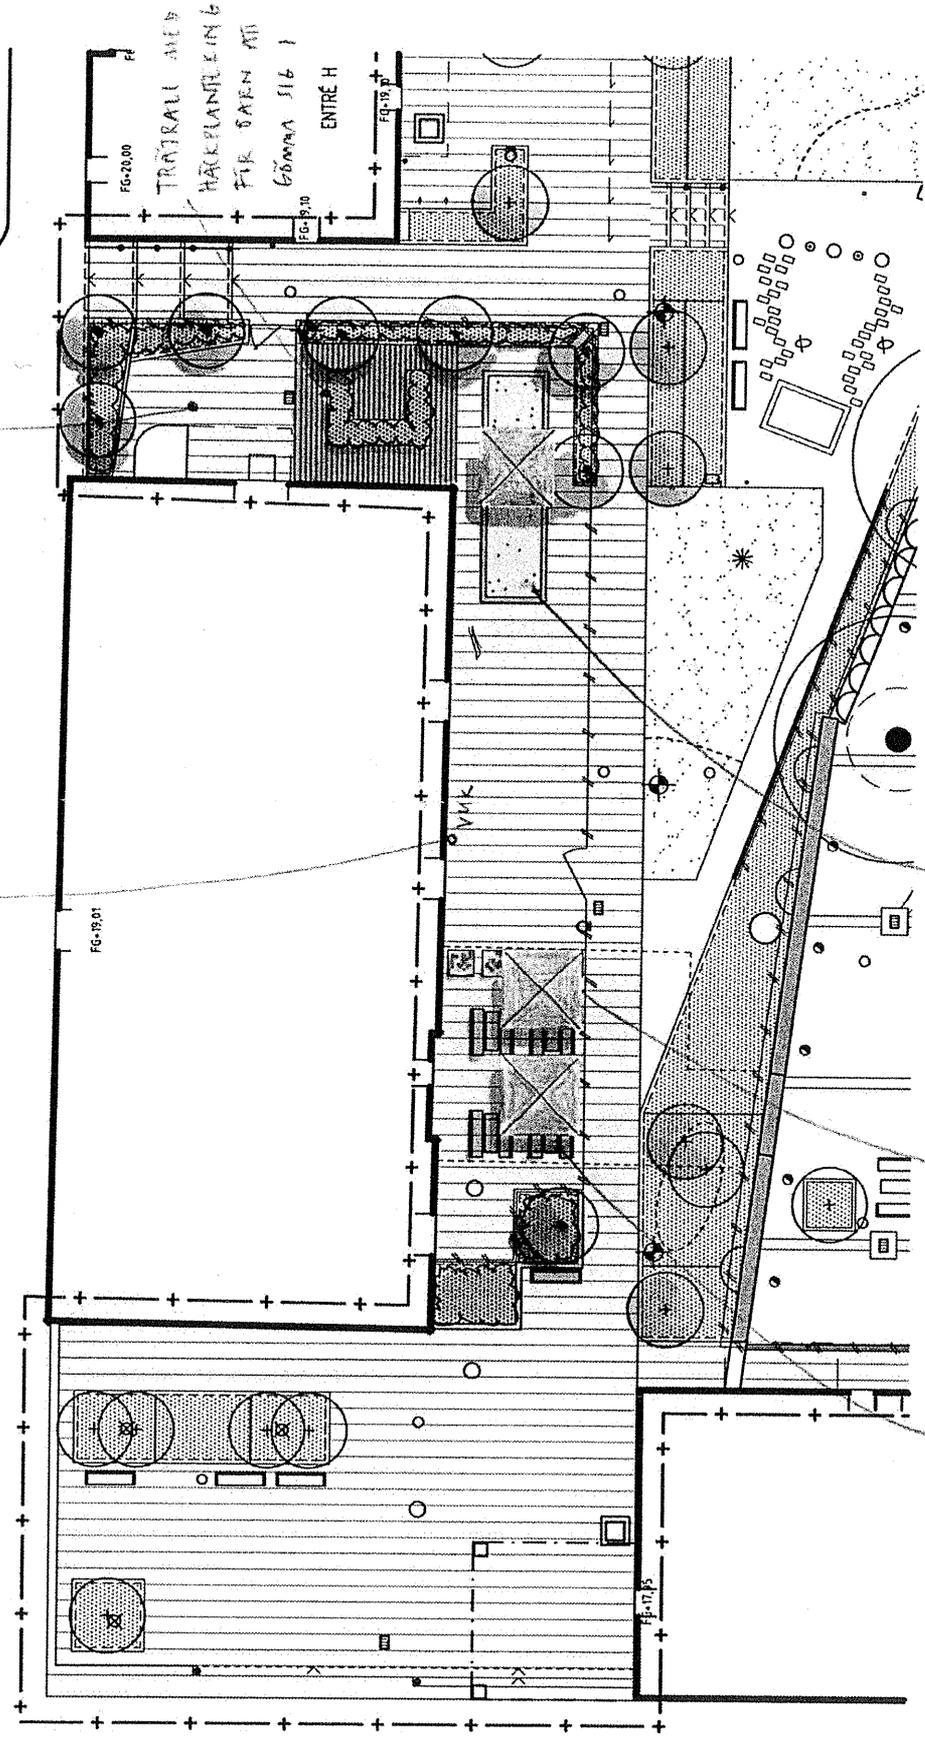

FLER BÄNKBORD
FÖR UTÅKÄLVET
MED MÖJLIGHET TILL
SKUGGA

AUSTRÄMMANDE
ODLINGSÅDOR

GENRÖT JÄRPHÅDA
MED SÄTTVÄG FÄRILAN
(UNDER SOLSKYDD)

KV MEDEVI BRUNN
SÄKETS FÖRÖ - FÖRÄDLINGÅRD
NY UTREDNING & SOLSKYDD ÅTT 1
TYGINS 080625 SMIA 1720 (A3)

20/10-08
Bel